


VZOROVÉ ULOŽENÍ POTRUBÍ PVC - U

M - 1 : 25

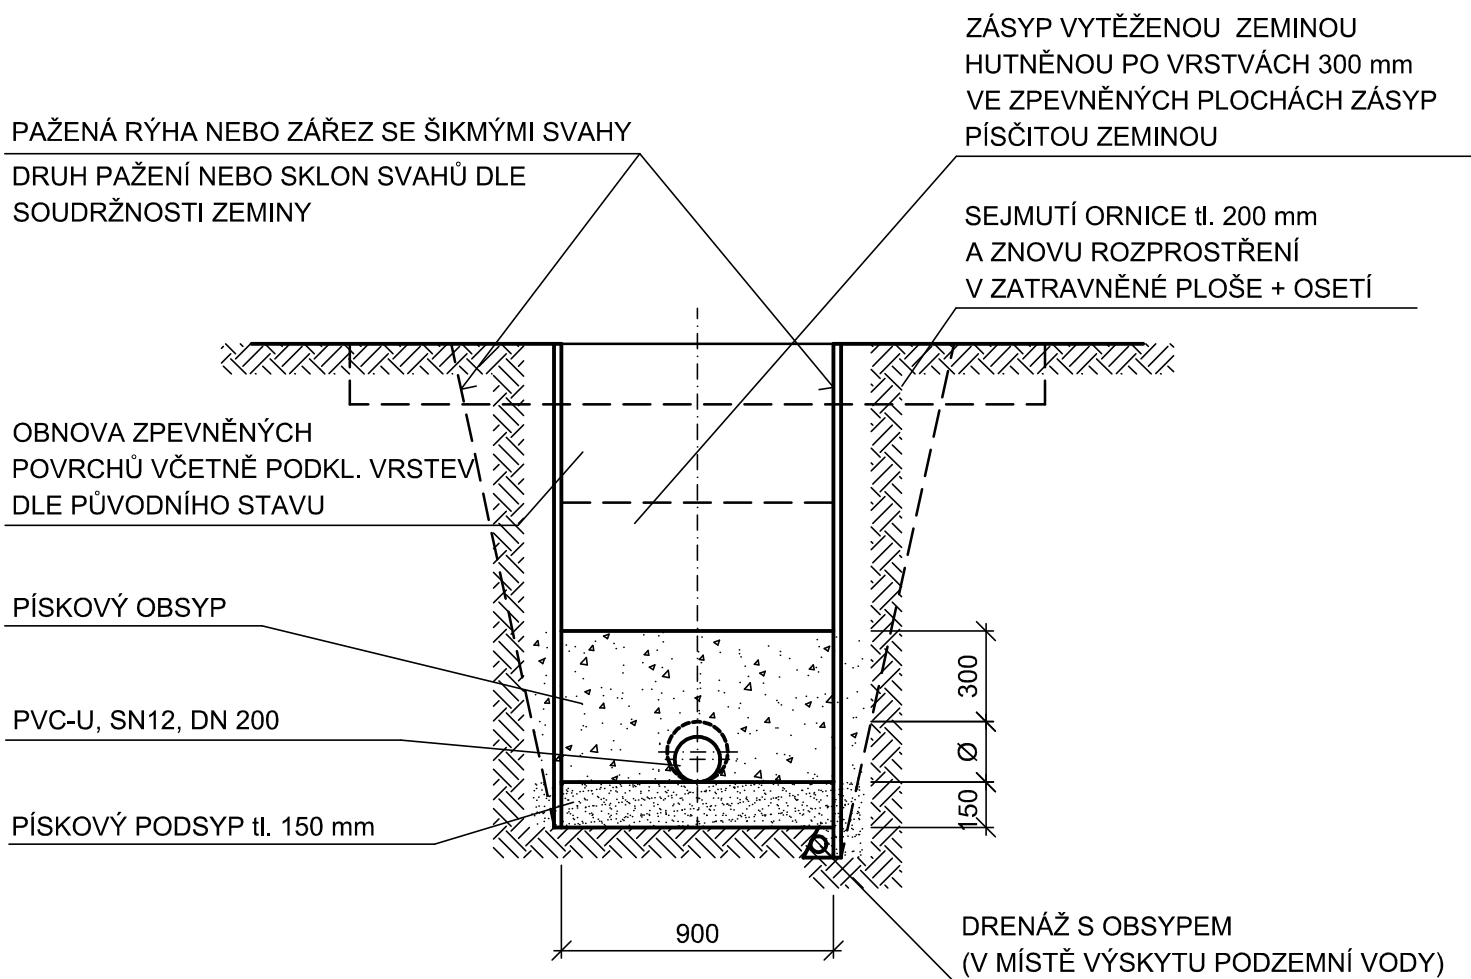

Vodohospodářsko-inženýrské služby spol. s r. o., Na Střezině 1079, 500 03 Hradec Králové
tel.: 495 076 011, fax: 495 541 342, e-mail: vis@vishk.cz

DOKUMENTACE PRO PROVÁDĚNÍ STAVBY

HLAVNÍ ING. PROJEKTU ING. KNÍŽÁK R. 		ZODP. PROJEKTANT ING. KNÍŽÁK R. 		PROJEKTANT PEKÁČ D. 		KONTROLOVAL ING. KNÍŽÁK R. 	
INVESTOR VHS TURNOV		OBJEDNATEL VHS TURNOV				FORMÁT A4	
						DATUM 12/2023	
						STUPEŇ DPS	
KRAJ LIBERECKÝ		OBEC SEMILY				Č. ZAK. 07223-330	
						ARCH. Č 07223	
AKCE SEMILY-OBNOVA VODOVODU NA ŠKVÁROVNĚ +ODKANALIZOVÁNÍ AUTOSERVISU SEMAK SO 04 - Kanalizační přípojka - autoservis SEMAK						MĚŘÍTKO 1 : 25	
						ČÍSLO PŘÍLOHY	
PŘÍLOHA VZOROVÉ ULOŽENÍ KANALIZAČNÍHO POTRUBÍ PVC-U						D.1.4 - 01	

TENTO VÝKRES A JEHO PŘÍLOHY JSOU NAŠÍM DUŠEVNÍM VLASTNICTVÍM, NESMÍ BÝT BEZ NAŠEHO PŘEDCHOZÍHO PÍSEMNÉHO SOUHLASU KOPÍROVÁNY, ROZMNOŽOVÁNY ANI ZPŘÍSTUPNĚNY JINÝM OSOBÁM NEBO FIRMÁM