


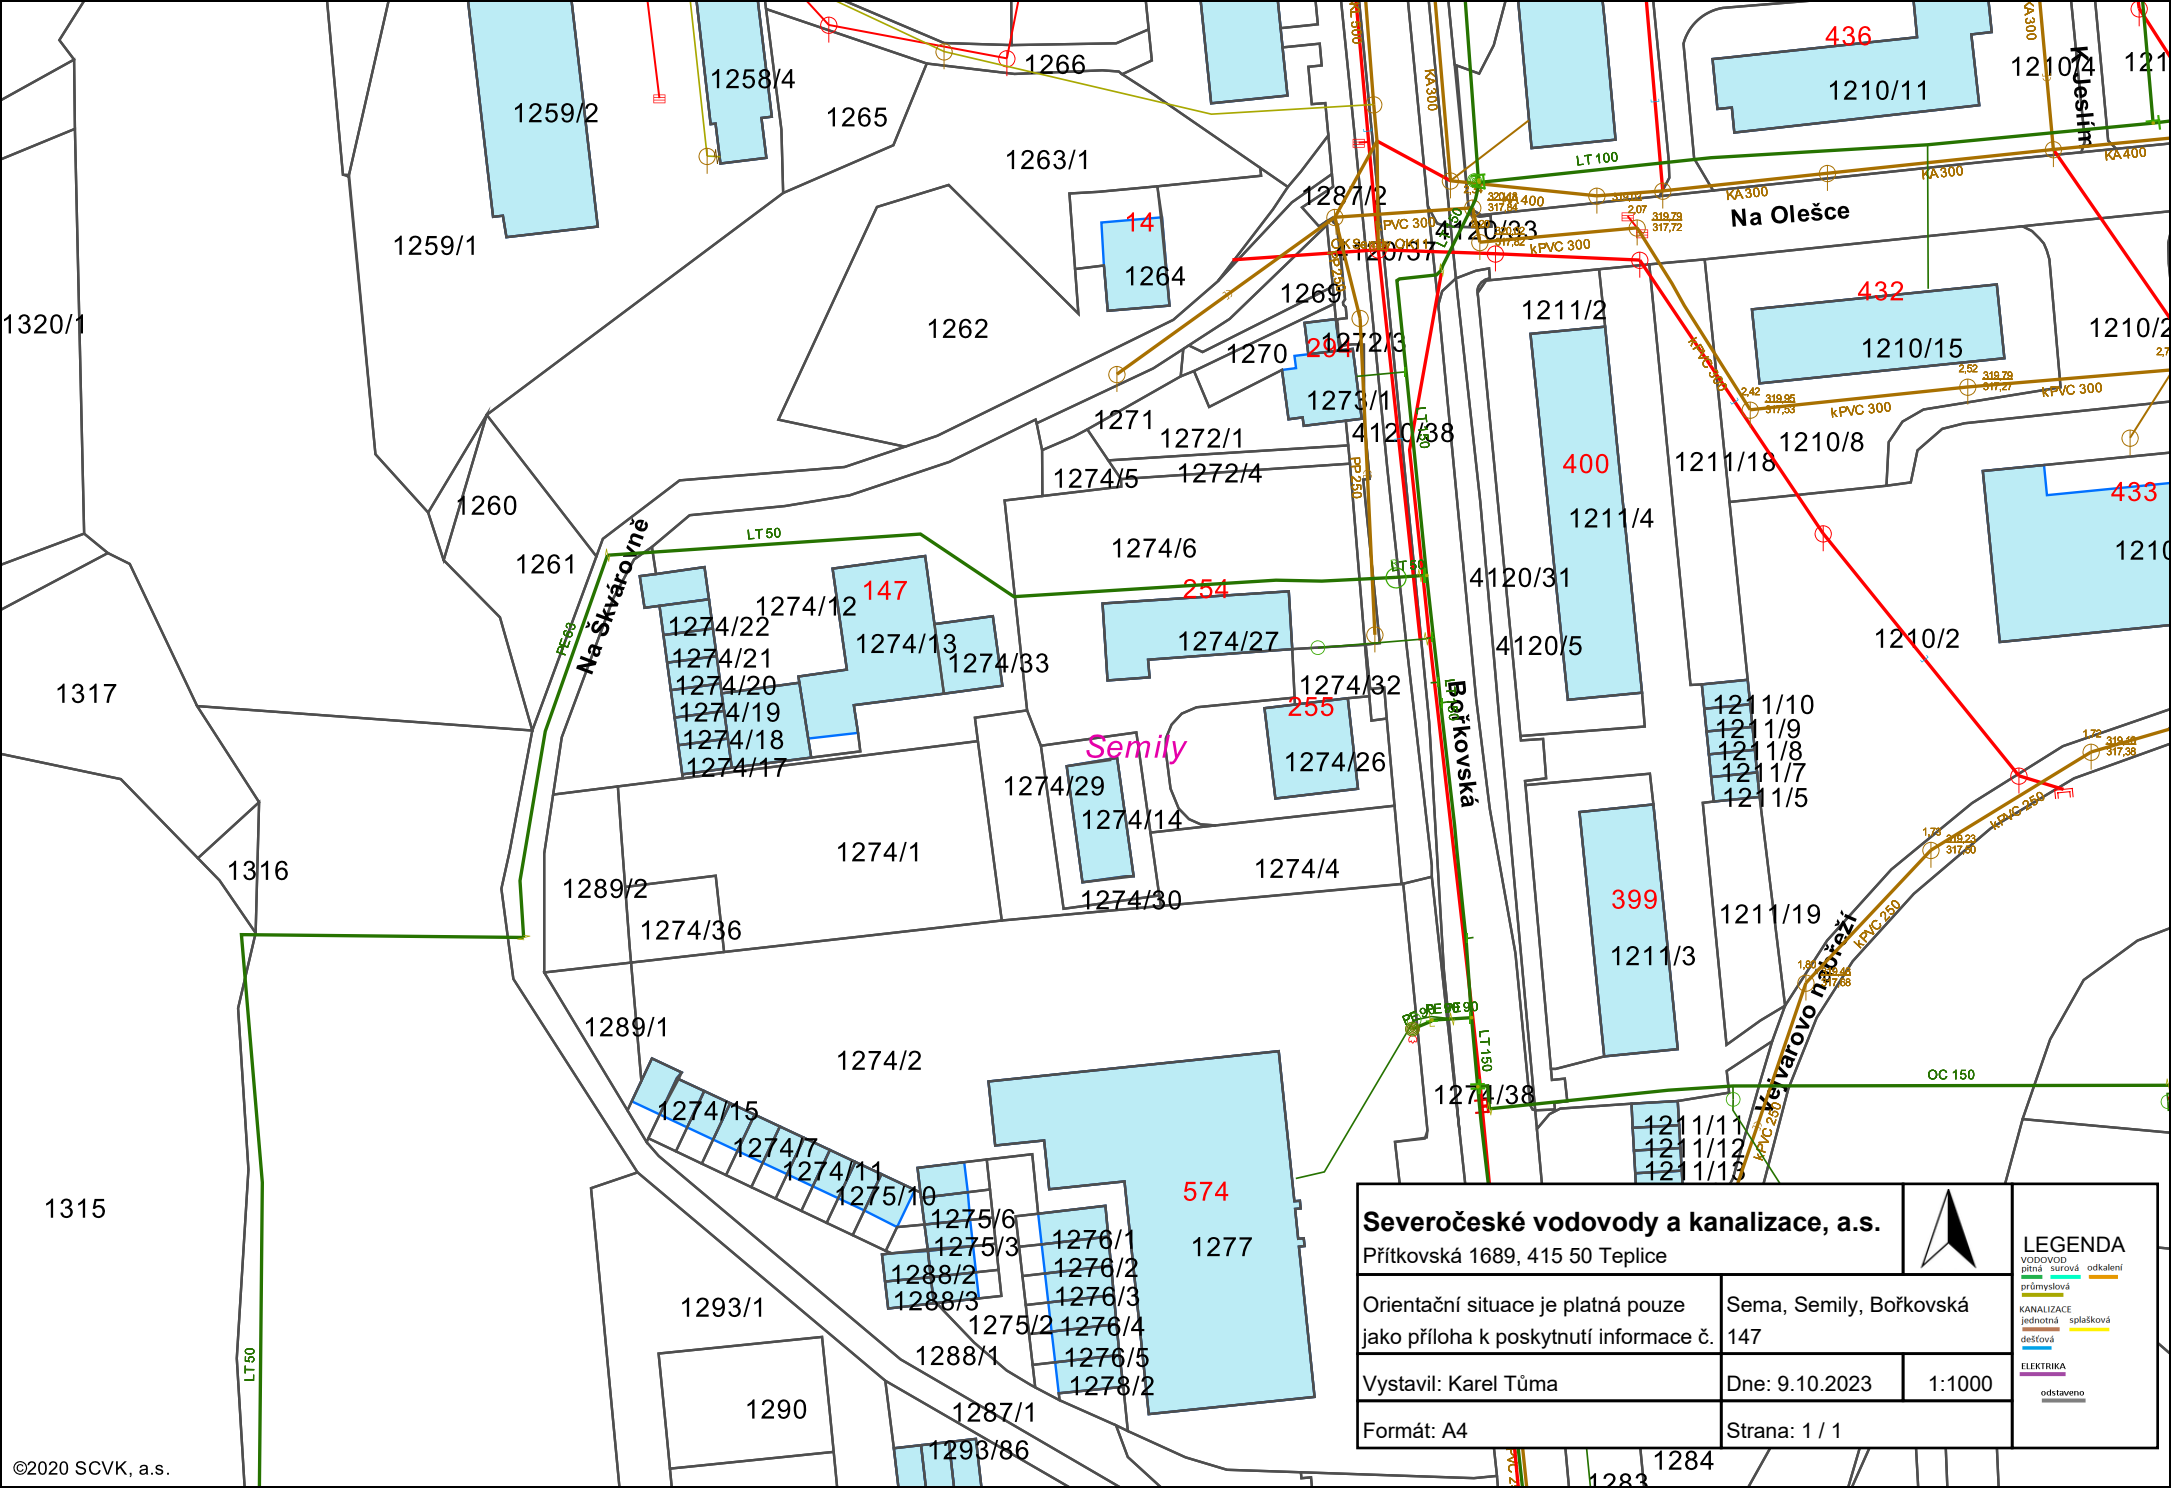

Severočeské vodovody a kanalizace, a.s. Přítkovská 1689, 415 50 Teplice			LEGENDA VODOVOD: pitná, surová, odpadní KANALIZACE: jednotná, splašková, dešťová ELEKTRIKA: odstavěno
Orientační situace je platná pouze jako příloha k poskytnutí informace č. 147			
Vystavil: Karel Tůma	Dne: 9.10.2023	1:1000	
Formát: A4	Strana: 1 / 1		