


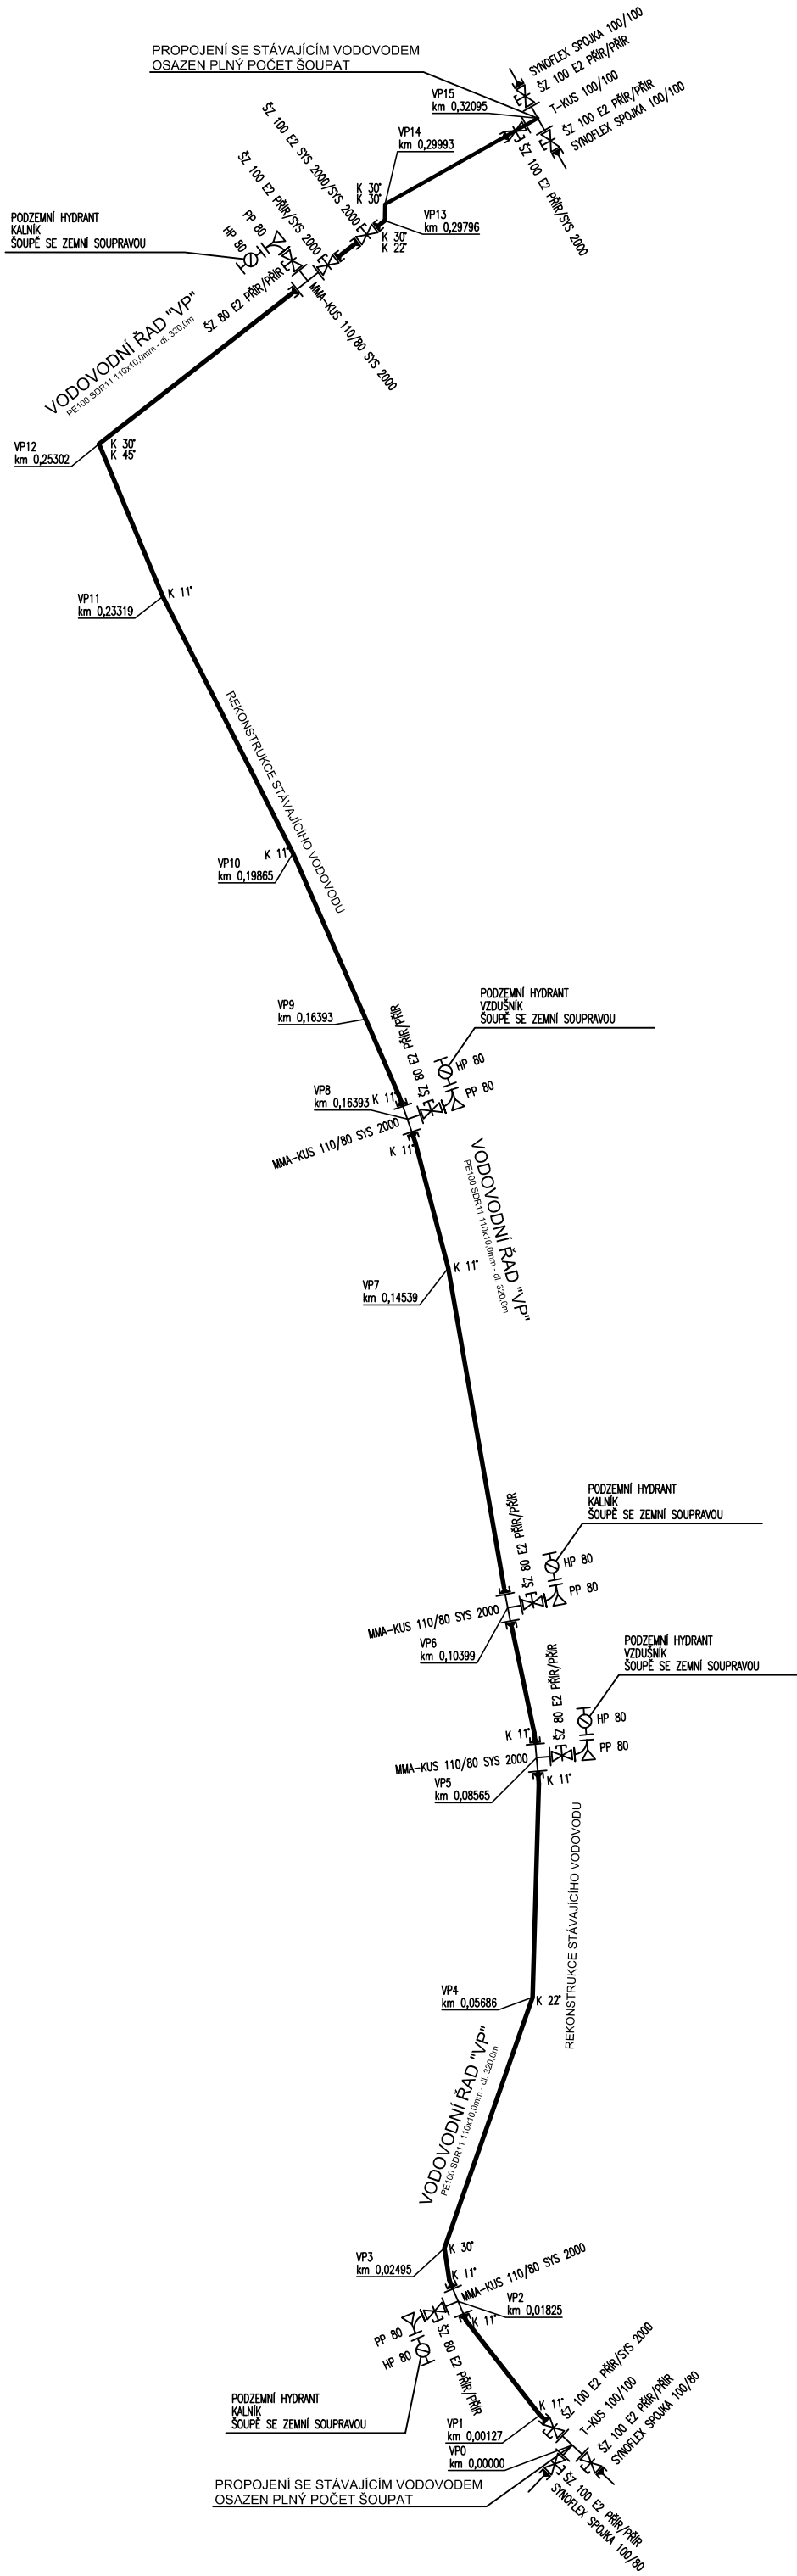

Souřadnicový systém JTSK

Výškový systém BpV

logo_ano-1024x380.jpg		FanIT s.r.o., Kublov 210, 267 41 Kublov tel. 605 127 051, e-mail: info@fanit.cz		Pare:
HIP		Odpovědný projektant:	Vypracoval:	
Ing. Tomáš Kapal		Ing. Jan Šetelík	Ing. Lukáš Nekvinda	
Místo stavby:	Lomnice nad Popelkou		Katastr: K.Ú. Lomnice nad Popelkou - 686751	
Investor:	Město Lomnice nad Popelkou, Husovo náměstí 6, 512 51 Lomnice nad Popelkou			

Akce:	Rekonstrukce vodovodu ul. Rváčovská Lomnice nad Popelkou	Stupeň:	DSP
		Datum:	Srpen 2018
Část:	C. Stavební část Vodovod	Měřítko:	-
		Formát:	2xA4
Příloha:	KLADEČSKÉ SCHÉMA	Číslo přílohy:	05