



KŘÍŽENÍ

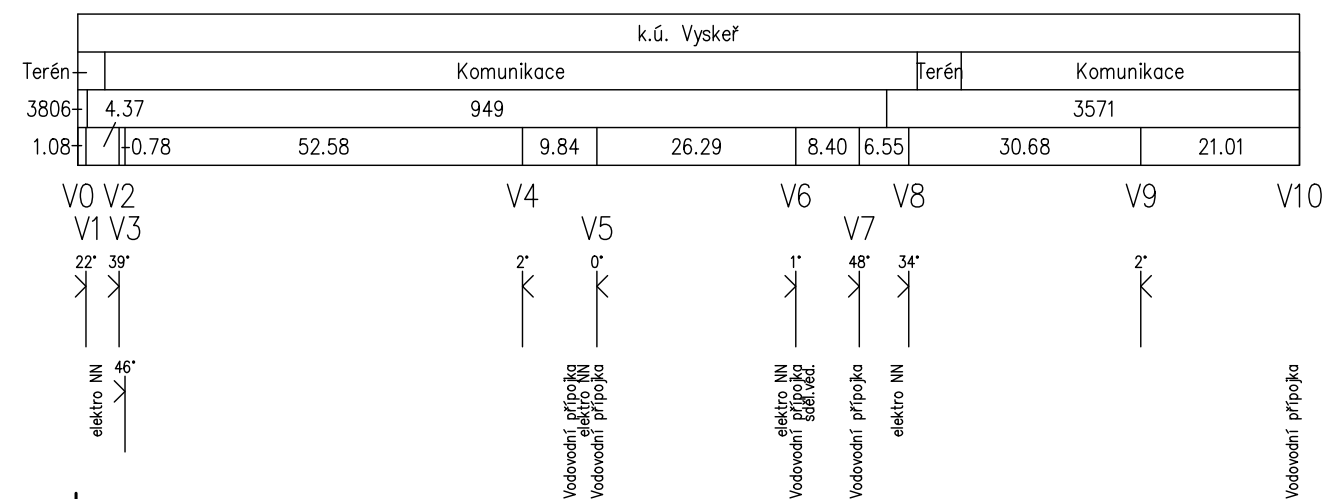

PE 100 RC2, SDr 11
63x5,8 mm

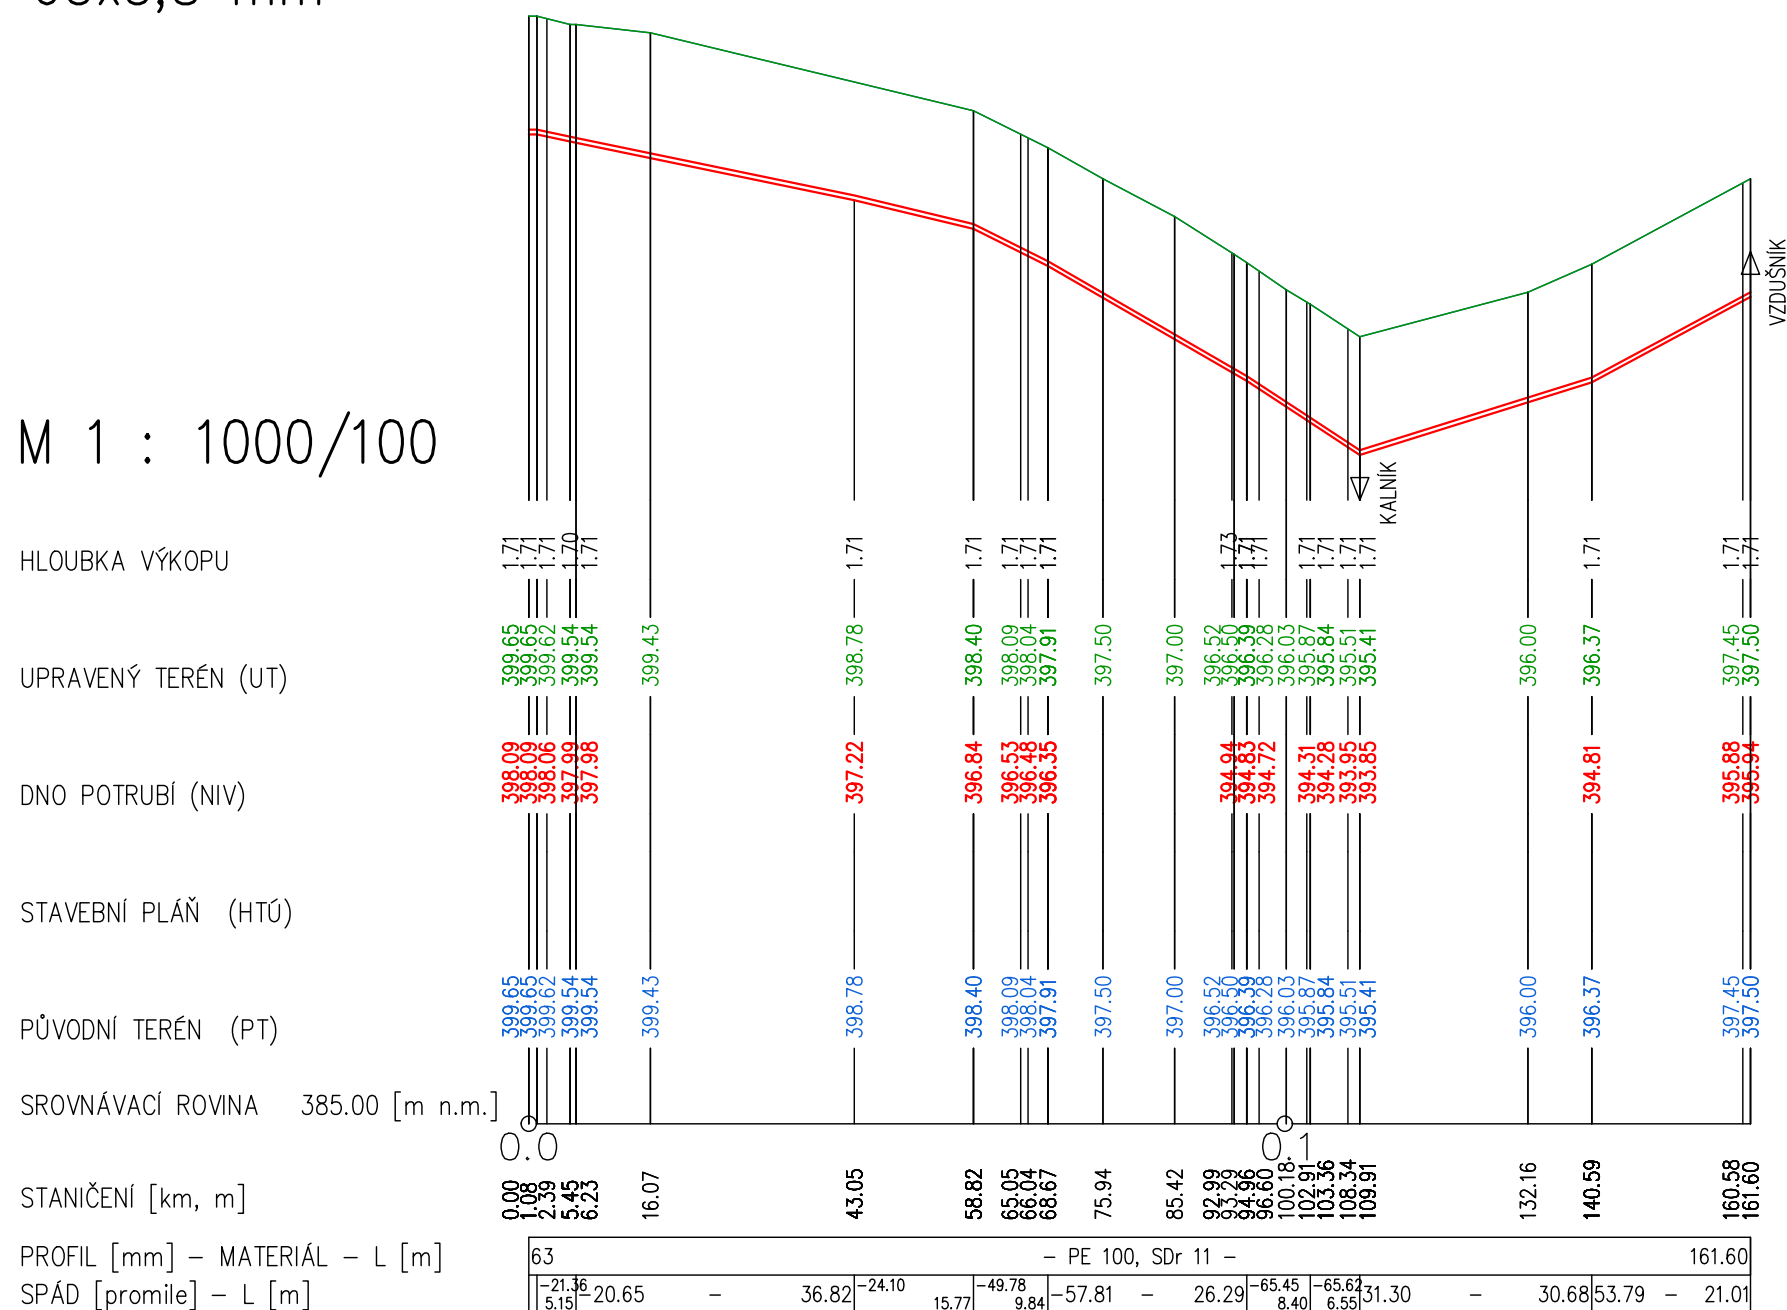

Paré: PRODLOUŽENÍ VODOVODNÍHO ŘADU Vyskeř - Drahoňovice	
Objednatel: VODOHOSPODÁŘSKÉ SDRUŽENÍ TURNOV Antonína Dvořáka 287 511 01 Turnov	Generální projektant:  PVK Projekt s.r.o. Projektování, inženýrská činnost Hluboká 279, 511 01 Turnov www.pvkprojekt.cz, Tel.: +420 484 840 467 email: pvkprojekt@pvkprojekt.cz Vypracoval: Ing. Petr Koldovský Odpovědný projektant: Ing. Petr Koldovský
Místo: K.ú. Vyskeř, p.č. 3806, 3949, 3571, 3778, 1022/1,037, 1035/2,3227 a 1030 Část: SO 300 - PRODLOUŽENÍ VODOVODNÍHO ŘADU SO 310 - VODOVODNÍ PŘÍPOJKY Výkres: PODÉLNÝ ŘEZ	Datum: 08.2024 Měřítko: 1 : 1000/100 Stupeň: ŘOPZ Zak. č.: 24-T007 Č. výkresu: D.3 Revize: 0