


VODOVOD ULOŽENÍ V KOMUNIKACI

OBNOVA POVRCHU DLE SPRÁVCE KOMUNIKACE

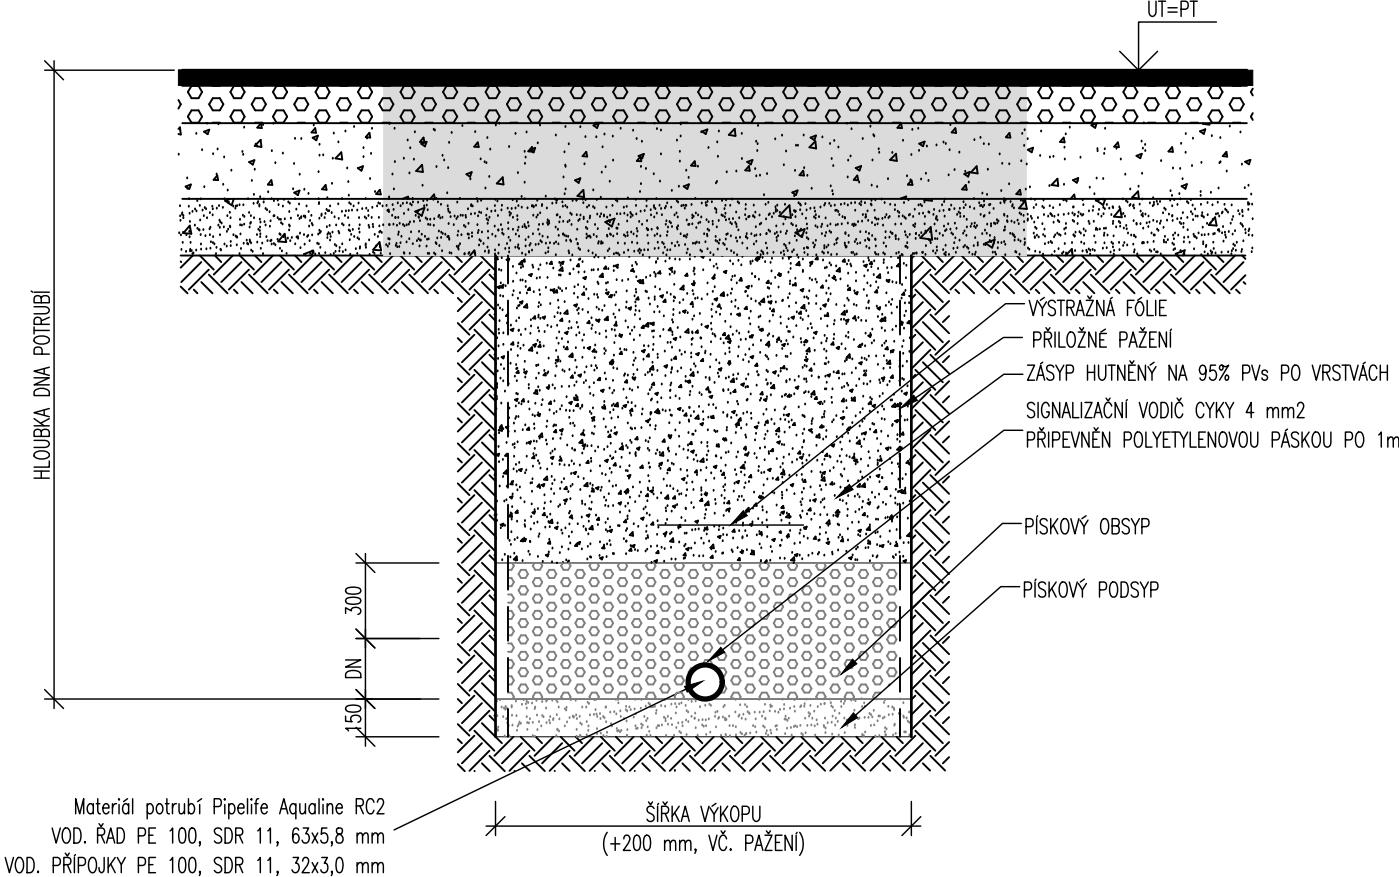

NEJMENŠÍ ŠÍŘKA PRACOVNÍHO PROSTORU (Š)
V ZÁVISLOSTI NA JMENOVITÉ SVĚTLOSTI DN A NA HLOUBCE RÝHY

TABULKA 1

Hloubka rýhy h	zapažená rýha š
1,00m ≤ h ≤ 1,75m	0,8m
1,75m < h ≤ 4,00m	0,9m
h > 4,00m	1,0m

TABULKA 2

DN	zapažená rýha š
≤ 225	OD + 0,40m
> 225 až ≤ 350	OD + 0,50m
> 350 až ≤ 700	OD + 0,70m
> 700 až ≤ 1200	OD + 0,85m

TABULKA VÝŠKY MIN. KRYTÍ VODOVODU:

druh povrchu	krytí x (m)
komunikace	1,5
chodník	1,2
volný terén	1,2

Paré:	PRODLOUŽENÍ VODOVODNÍHO ŘADU Vyskeř - Drahoňovice		
Objednatel:	VODOHOSPODÁŘSKÉ SDRUŽENÍ TURNOV		Generální projektant:
	Antonína Dvořáka 287 511 01 Turnov		PVK PROJEKT PVK Projekt s.r.o. Projektování, inženýrská činnost Hluboká 279, 511 01 Turnov www.pvkprojekt.cz, Tel.: +420 484 840 467 email: pvkprojekt@pvkprojekt.cz
	Vypracoval:		Ing. Petr Koldovský
Odpovědný projektant:		Ing. Petr Koldovský	
Místo:	K.ú. Vyskeř, p.č. 3806, 3949, 3571, 3778, 1022/1,037, 1035/2,3227 a 1030		Datum: 08.2024
Část:	SO 300 - PRODLOUŽENÍ VODOVODNÍHO ŘADU SO 310 - VODOVODNÍ PŘÍPOJKY		Měřítko: 1 : 20
			Stupeň: ŘOPZ
			Zak. č.: 24-T007
Č. výkresu:		Revize:	
Výkres:		PŘÍČNÝ ŘEZ ULOŽENÍM VODOVODU A PŘÍPOJKY	
		D.4	
		0	