


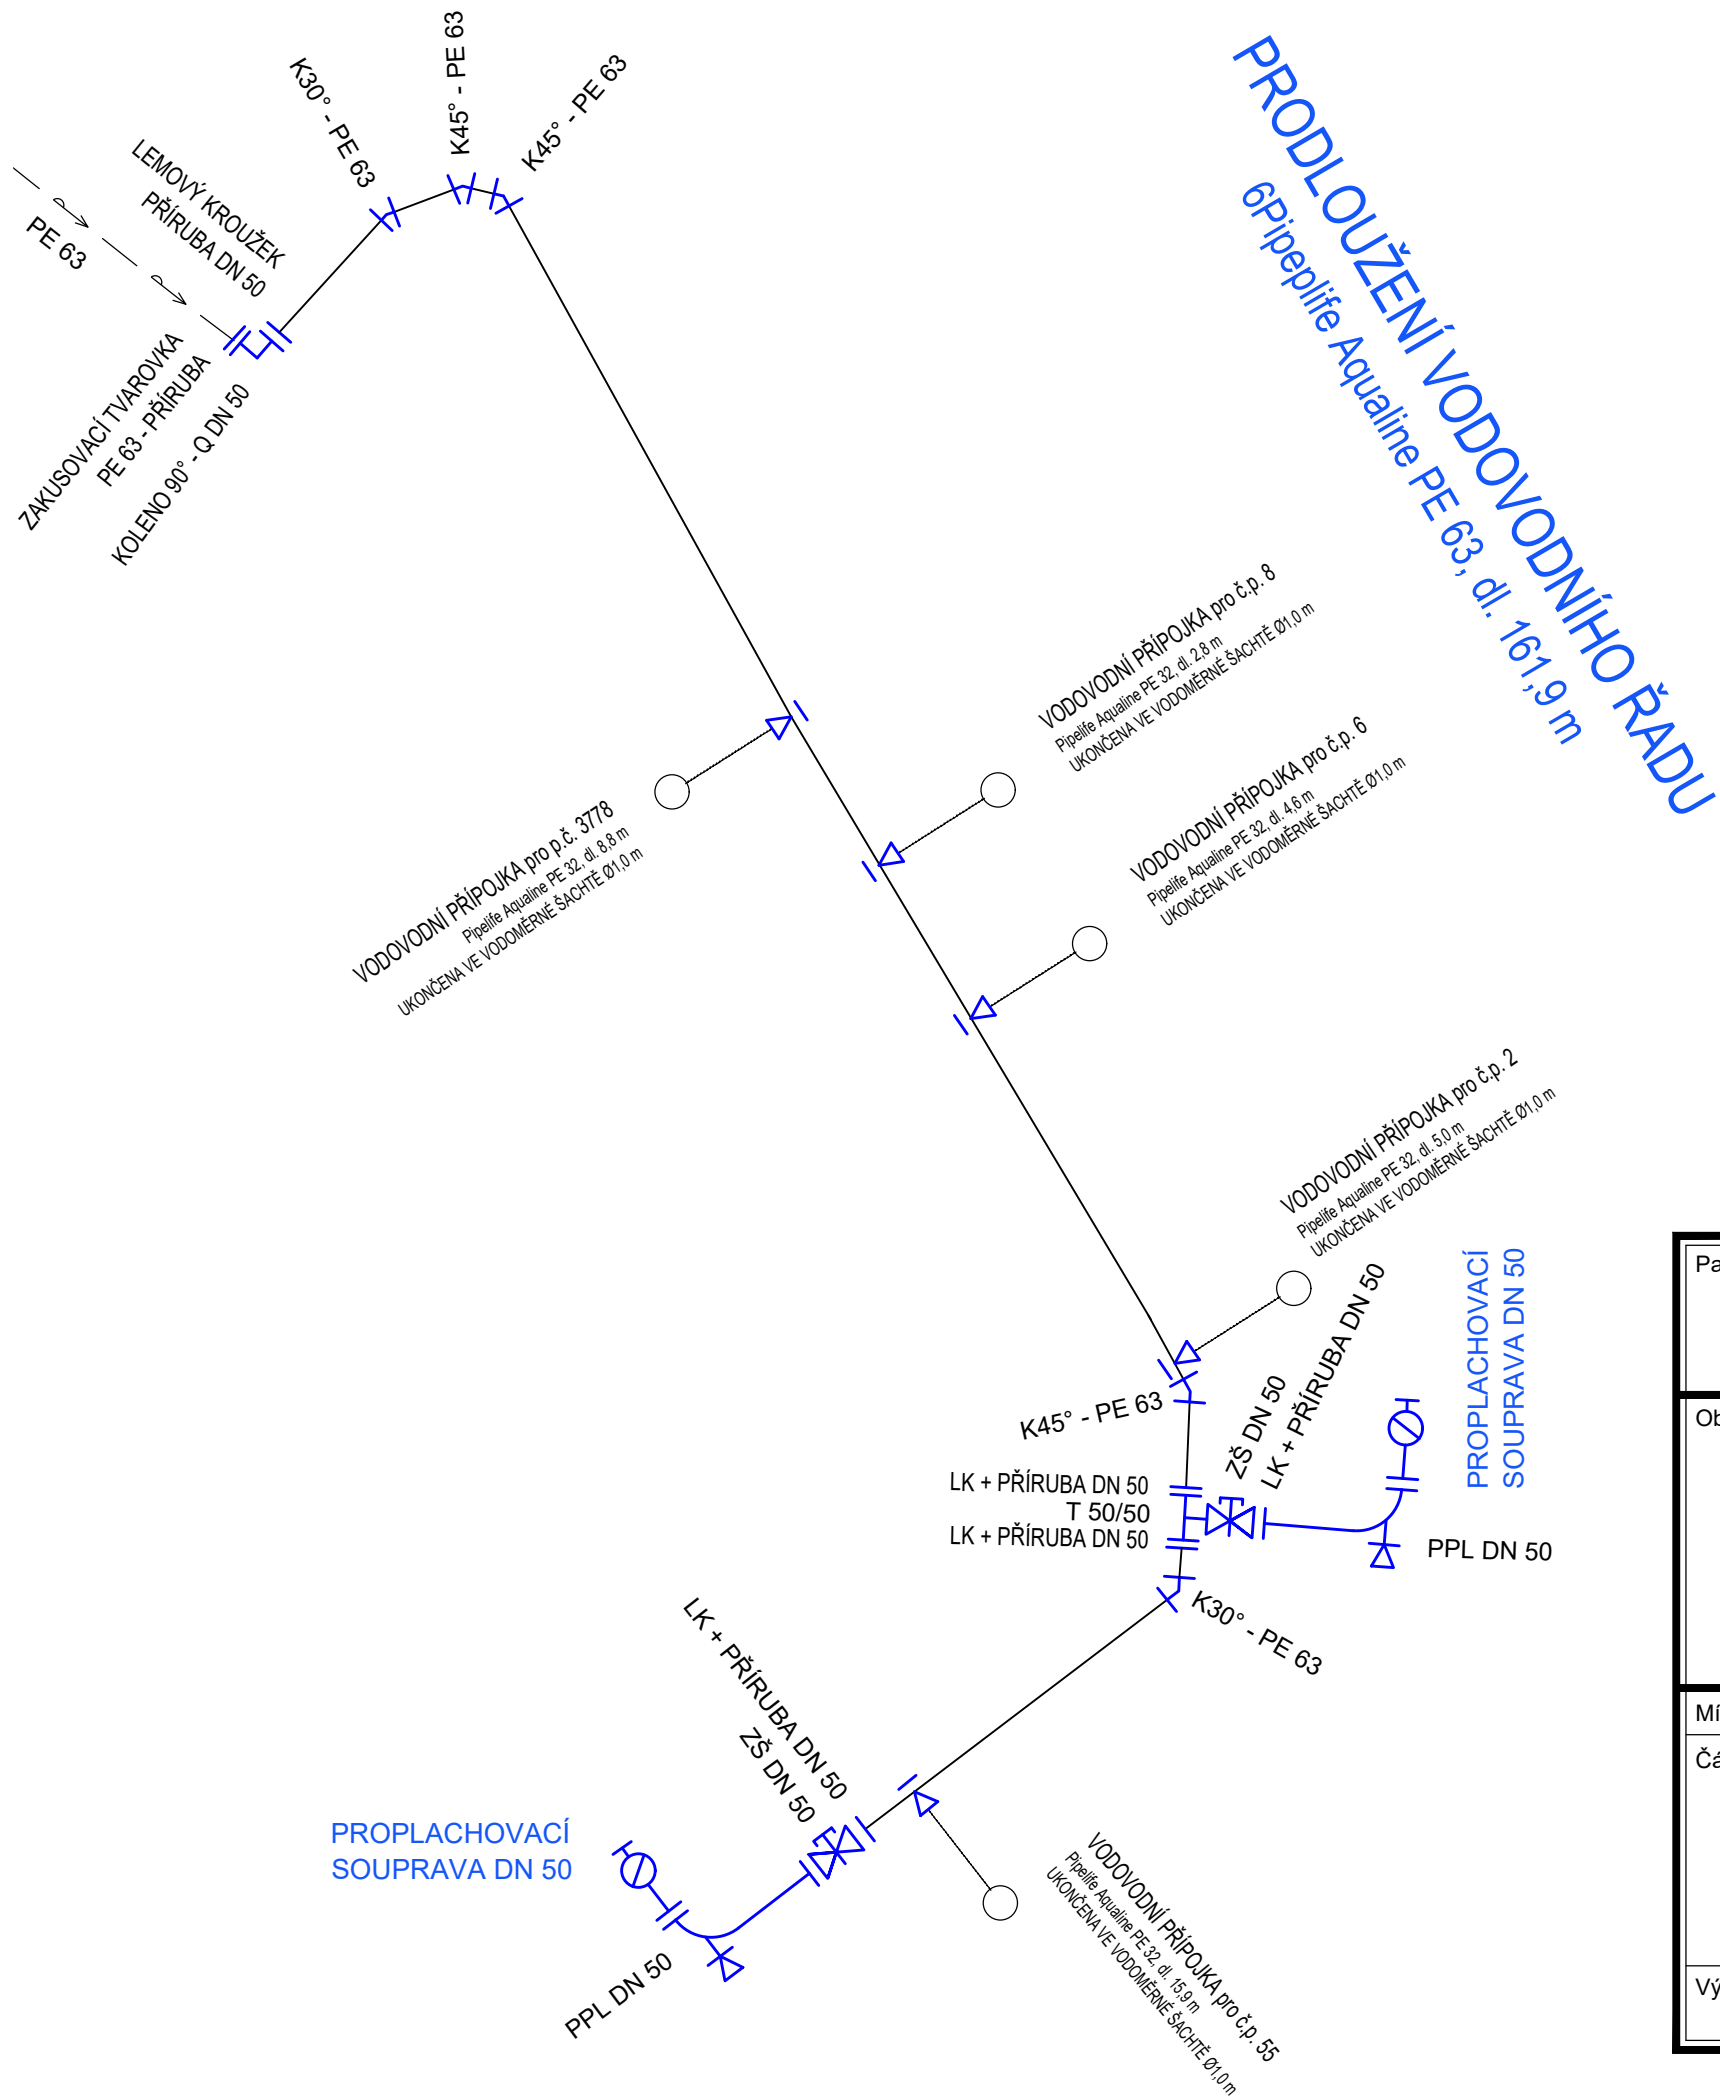

T kus DN 50/50	1	ks
Zakusovací tvarovka - příruba DN 50	1	ks
Šoupě přírubové krátké E2 DN 50 se zemní teleskopickou soupravou + podkladová deska a uliční poklop	2	ks
Koleno 90° - Q DN 50	1	ks
el. K30° - PE 63	2	ks
el. K45° - PE 63	3	ks
LK + příruba DN 50	4	ks
Přírubové koleno 90° s patkou PPL DN 50	2	ks
Proplachovací souprava DN 50 (pro krytí 1,5 m)	2	ks
Navrtávací pas PE 63/32 součástí ZŠ DN 25 teleskopická souprava + poklop	5	ks
Vodoměrná šachta plastová Ø1,0 m + VS DN 25	5	ks
Pipelife Aqualine PE 100 RC2, SDR 11, 63x5,8 mm	161,6	m
Pipelife Aqualine PE 100 RC2, SDR 11, 32x3,0 mm	29,7	m

Paré:	PRODLOUŽENÍ VODOVODNÍHO ŘADU Vyskeř - Drahoňovice	
Objednatel:	Generální projektant:	
	VODOHOSPODÁŘSKÉ SDRUŽENÍ TURNOV Antonína Dvořáka 287 511 01 Turnov	
	PVK PROJEKT PVK Projekt s.r.o. Projektování, inženýrská činnost Hluboká 279, 511 01 Turnov www.pvkprojekt.cz, Tel.: +420 484 840 467 email: pvkprojekt@pvkprojekt.cz	
Vypracoval:		Ing. Petr Koldovský
Odpovědný projektant:		Ing. Petr Koldovský
Místo:	K.ú. Vyskeř, p.č. 3806, 3949, 3571, 3778, 1022/1,037, 1035/2,3227 a 1030	
Část:	Datum: 08.2024	
	Měřítka:	
	Stupeň: ŘOPZ	
Výkres:	Zak. č.: 24-T007	
	Č. výkresu:	
	Revize:	
KLADČSKÝ PLÁN		D.5 0