


PODÉLNÝ PROFIL VODOVODNÍ PŘÍPOJKY

k.ú. Vyskeř – komunikace		
	VODOVODNÍ PŘÍPOJKA	ZTI-DOMOVNÍ VODOVOD

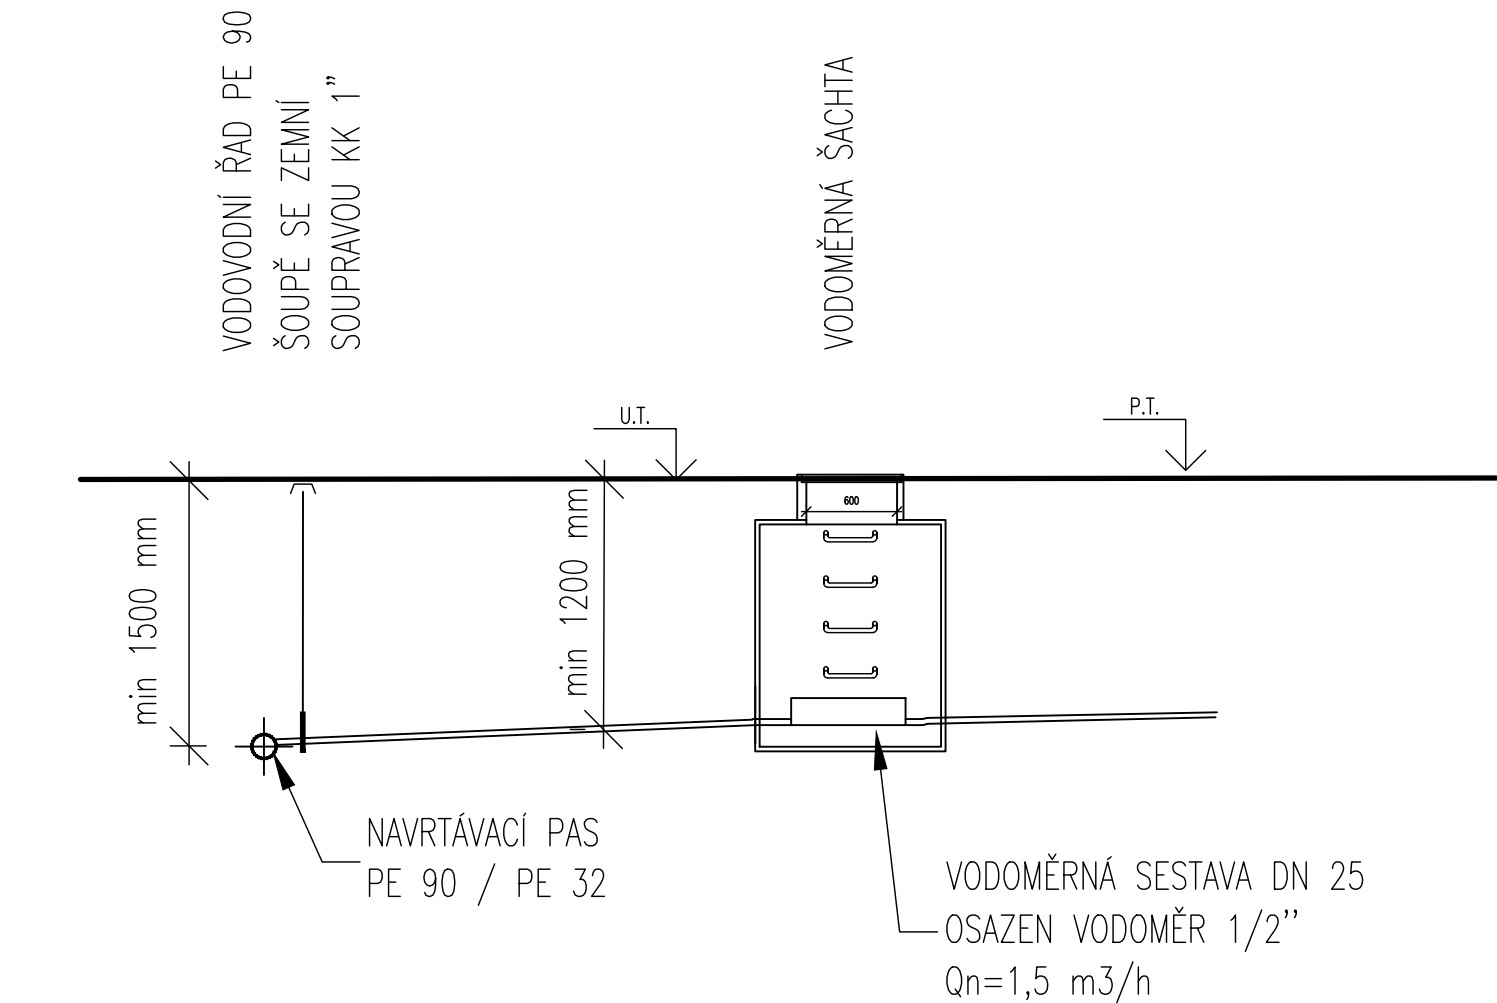

Pipelife Aqualine	PE 100, SDR 11, 32x3,0	dl. x,x m
	min. 0.3 % (max. 10 %)	

Č.PŘÍP.	MATERIÁL/DIMENZE	DÉLKA
p.č. 3778	PE 32	8,8 m
č.p. 8	PE 32	2,8 m
č.p. 6	PE 32	4,6 m
č.p. 2	PE 32	5,0 m
č.p. 55	PE 32	15,9 m

Paré:		PRODLOUŽENÍ VODOVODNÍHO ŘADU Vyskeř - Drahoňovice			
Objednatel: VODOHOSPODÁŘSKÉ SDRUŽENÍ TURNOV Antonína Dvořáka 287 511 01 Turnov		Generální projektant:			
		PVK PROJEKT PVK Projekt s.r.o. Projektování, inženýrská činnost Hluboká 279, 511 01 Turnov www.pvkprojekt.cz, Tel.: +420 484 840 467 email: pvkprojekt@pvkprojekt.cz			
		Vypracoval: Ing. Petr Koldovský			
		Odpovědný projektant: Ing. Petr Koldovský			
Místo:	K.ú. Vyskeř, p.č. 3806, 3949, 3571, 3778, 1022/1,037, 1035/2,3227 a 1030		Datum:	08.2024	
Část:	SO 300 - PRODLOUŽENÍ VODOVODNÍHO ŘADU SO 310 - VODOVODNÍ PŘÍPOJKY		Měřítko:	1 : 50	
			Stupeň:	ŘOPZ	
			Zak. č.:	24-T007	
			Č. výkresu:	Revize:	
Výkres:	VZOROVÝ PODÉLNÝ ŘEZ VODOVODNÍCH PŘÍPOJEK		D.6		0