


VODOMĚRNÁ SESTAVA V ŠACHTĚ
plastová šachta se stupadly Ø 1000 mm

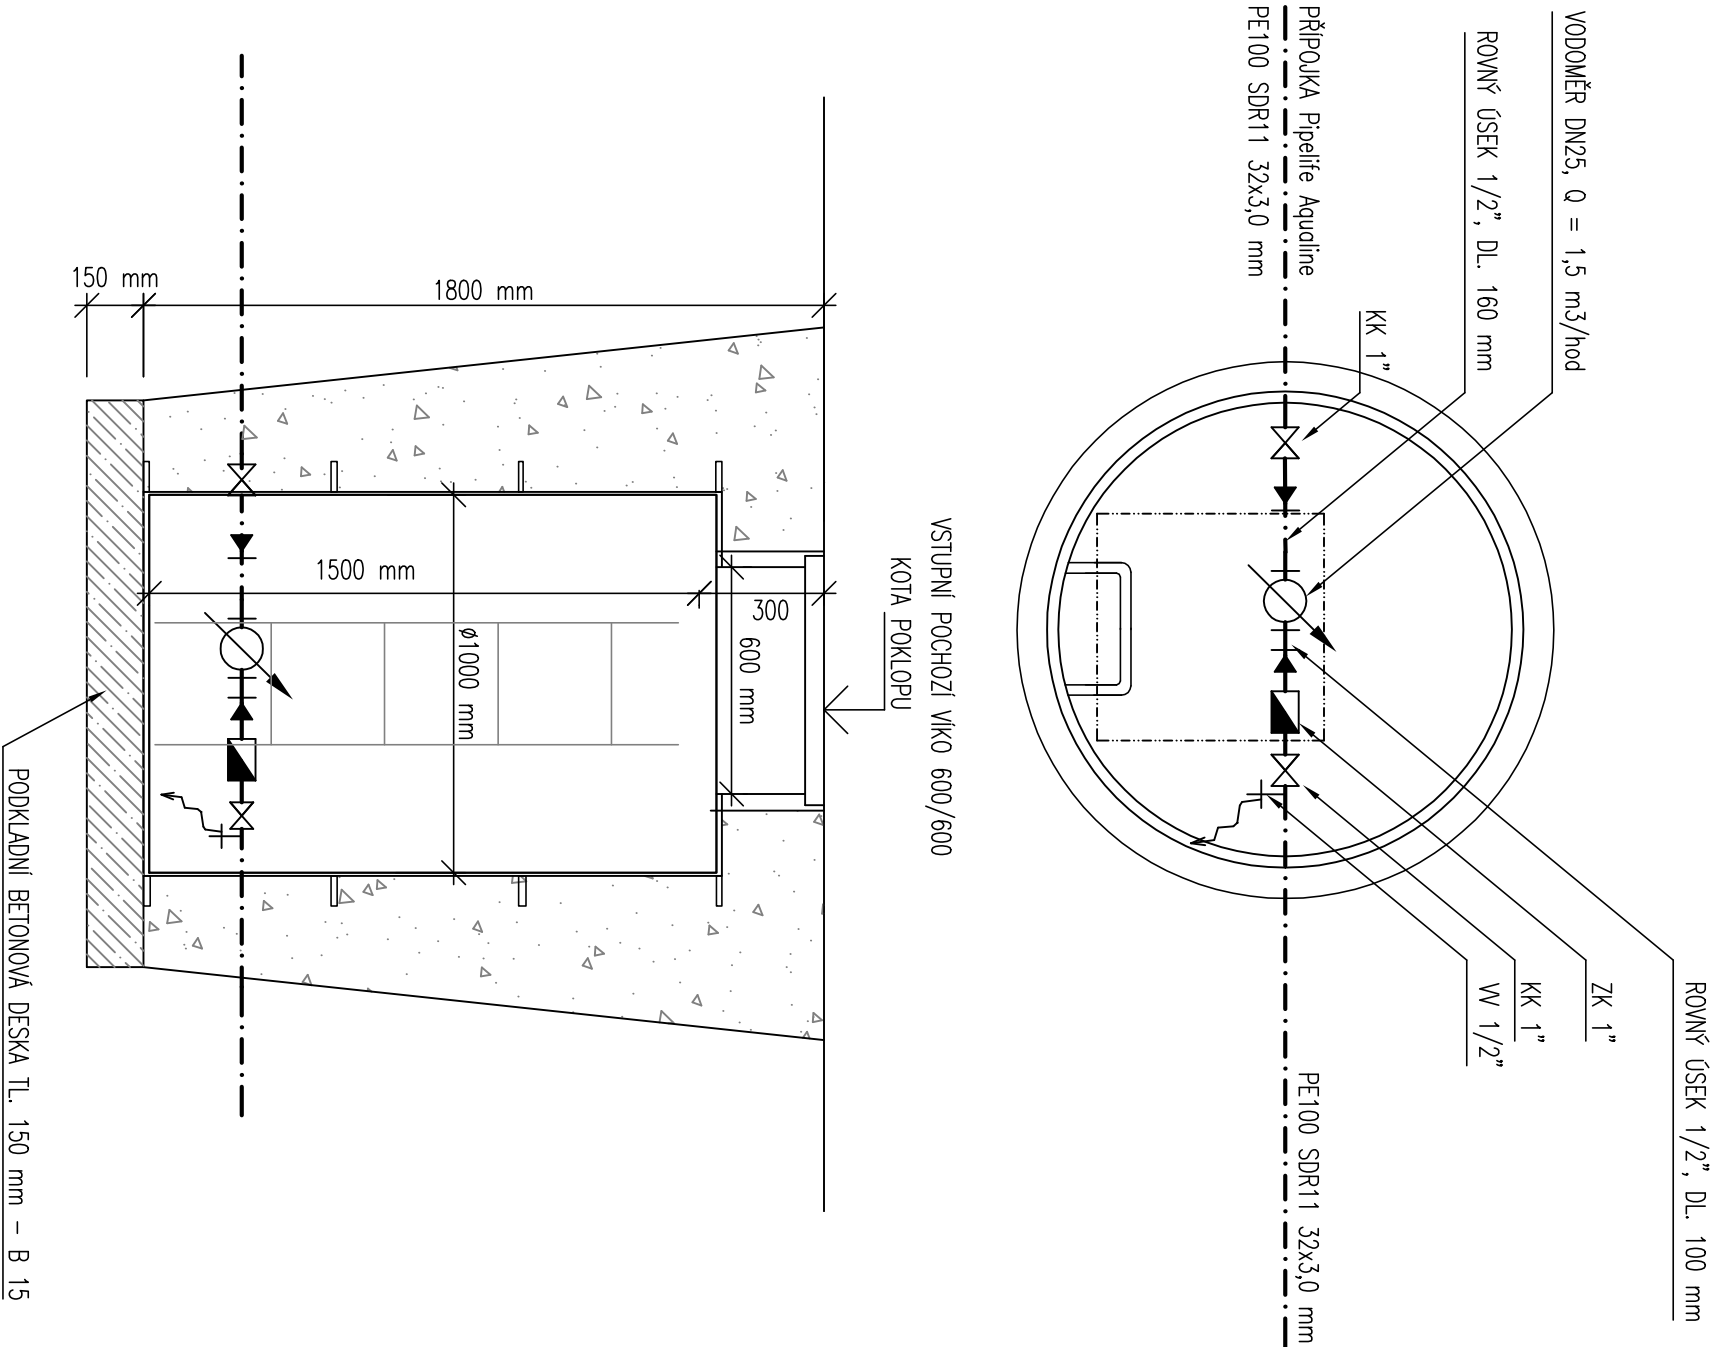


VODOMĚRNÁ SESTAVA, M 1:15
NA PŘÍPOJCE Z POLYETHYLENU
SCHEMA



DETAIL VODOMĚRNÉ SESTAVY

NA PŘÍPOJCE Z POTRUBÍ PE 100, SDR 11, 32x3,0 mm
VODOMĚR Qn=1,5 m³/h
DLE SPECIFIKACE PROVOZOVATELE
V RÁMCI PŘEDÁNÍ

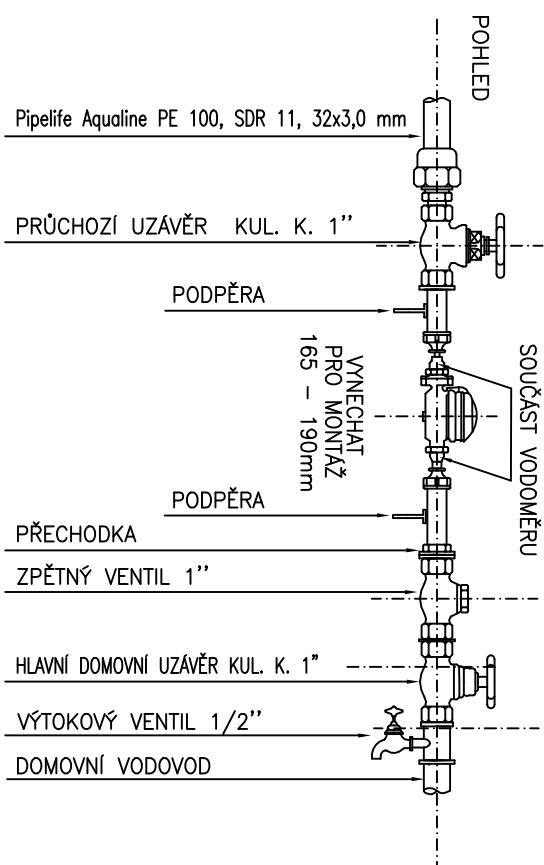

Paré:		PRODLOUŽENÍ VODOVODNÍHO ŘADU	
Vyskeř - Drahoňovice			
Objednatel:		Generální projektant:	
VODOHOSPODÁŘSKÉ SDRUŽENÍ TURNOV Antonína Dvořáka 287 511 01 Turnov		PVK PROJEKT PVK Projekt s.r.o. Projektování, inženýrská činnost Hluboká 279, 511 01 Turnov www.pvkprojekt.cz, Tel.: +420 484 840 467 email: pvkprojekt@pvkprojekt.cz	
Místo:		Výpracoval:	
K.ú. Vyskeř, p.č. 3806, 3949, 3571, 3778, 10221/037, 10351/2, 3227 a 1030		Odpovědný projektant:	
Část:		Ing. Petr Koldovský	
SO 300 - PRODLOUŽENÍ VODOVODNÍHO ŘADU		Datum:	
SO 310 - VODOVODNÍ PŘÍPOJKY		08.2024	
Výkres:		Měřítko:	
		1:20, 1:15	
		Stupeň:	
		ŘOPZ	
VZOROVÁ VODOMĚRNÁ ŠACHTA A SESTAVA		Zak. č.:	
		24-T007	
Výkres:		Č. výkresu:	
		Revize:	
		D.7	
		0	