


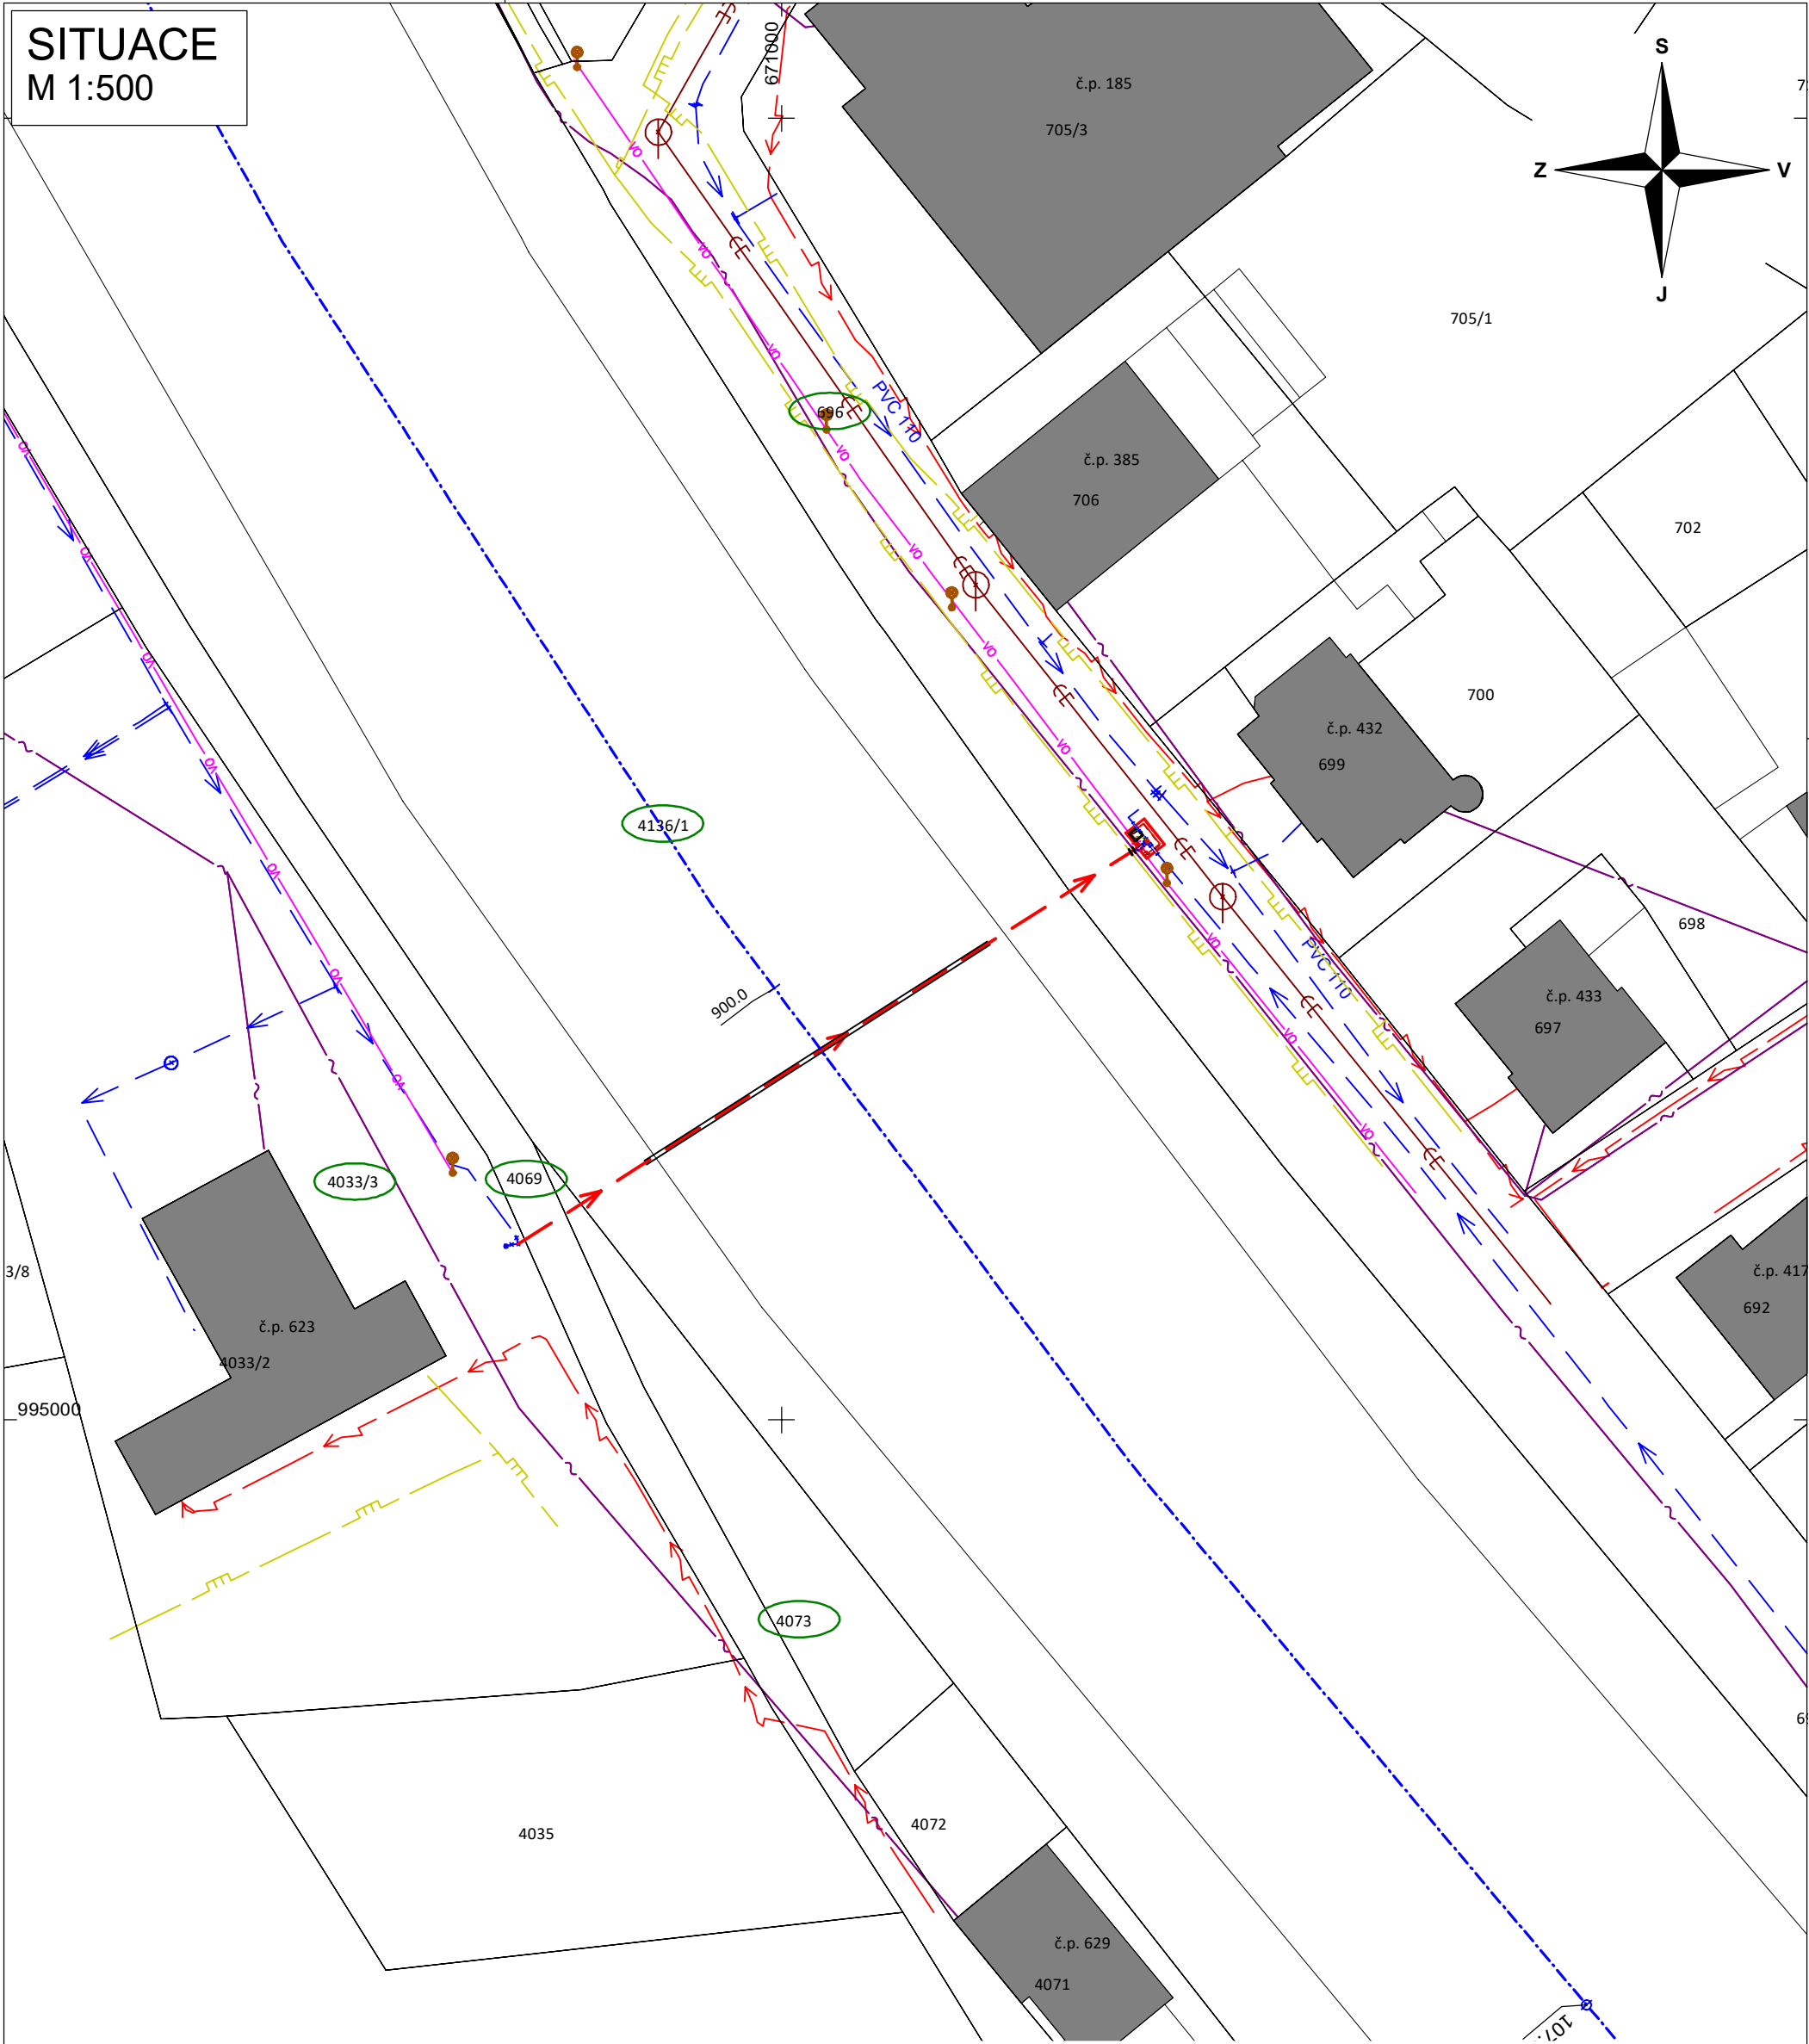

LEGENDA

- HRANICE KN
- VNITŘNÍ KRESBA KN
- NEMOVITOSTI DLE KN
- REKONSTUKCE SHYBKY
- DOTČENÉ POZEMKY
- VODOVOD
- KANALIZACE
- STL PLYNOVOD
- SDĚLOVACÍ KABEL - PODZEMNÍ
- EL. VEDENÍ PODZEMNÍ - NN
- VEŘEJNÉ OSVĚTLENÍ
- OSA TOKU

POZNÁMKA:
ZÁKRES VEDENÍ INŽENÝRSKÝCH SÍTÍ JE INFORMATIVNÍ. PŘED ZAHÁJENÍM STAVEBNÍCH PRACÍ MUSÍ BÝT PROVEDENO JEJICH VYTYČENÍ.
DOKUMENTACI LZE UŽÍVAT POUZE VE SMYSLU PŘÍSLUŠNÉ SMLOUVY O DÍLO. VÝKRES, ČI JEHO ČÁST, MŮŽE BÝT KOPÍROVÁN NEBO JINÝM ZPŮSOBEM ROZŠÍŘOVÁN
POUZE PO PŘEDCHOZÍM SOUHLASU AUTORA DOKUMENTACE. © ŠINDLAR s.r.o.

VEDOUCÍ PROJEKTU	VYPRACOVAL	KONTROLOVAL	AUTORIZACE	STAVBY VODNÍHO HOSPODÁŘSTVÍ A KRAJINNÉHO INŽENÝRSTVÍ ŠINDLAR s.r.o., Na Brně 372/2a, 500 06 Hradec Králové, IČO 260 03 236	
Ing. Roman Bárta	Ing. Roman Bárta	Ing. Jiří Kaplan	Ing. Miloslav Šindlar	FORMÁT	4 x A4
KRAJ: Liberecký				DATUM	leden 2022
KATASTRÁLNÍ ÚZEMÍ: Semily				STUPEŇ	DOS
INVESTOR: VHS Turnov, Antonína Dvořáka 287, 511 01 Turnov				ČÍSLO ZAKÁZKY	20210049
Semily - Shybky pod Jizerou SO 03 - Shybka vodovodu "U Sauny"				SOUŘADNÝ / VÝŠKOVÝ SYSTÉM	S-JTSK/Bpv
				INTERVAL VRSTEVNIC	
Katastrální situace U Sauny				MĚŘÍTKO	1 : 500
				Č. VÝKRESU	C.2.1.
				ČÍSLO KOPIE	