


# KATASTR

POVRCH

ČÍSLO PARCELY

# ŘAD U SAUNY

M 1:250/1:100

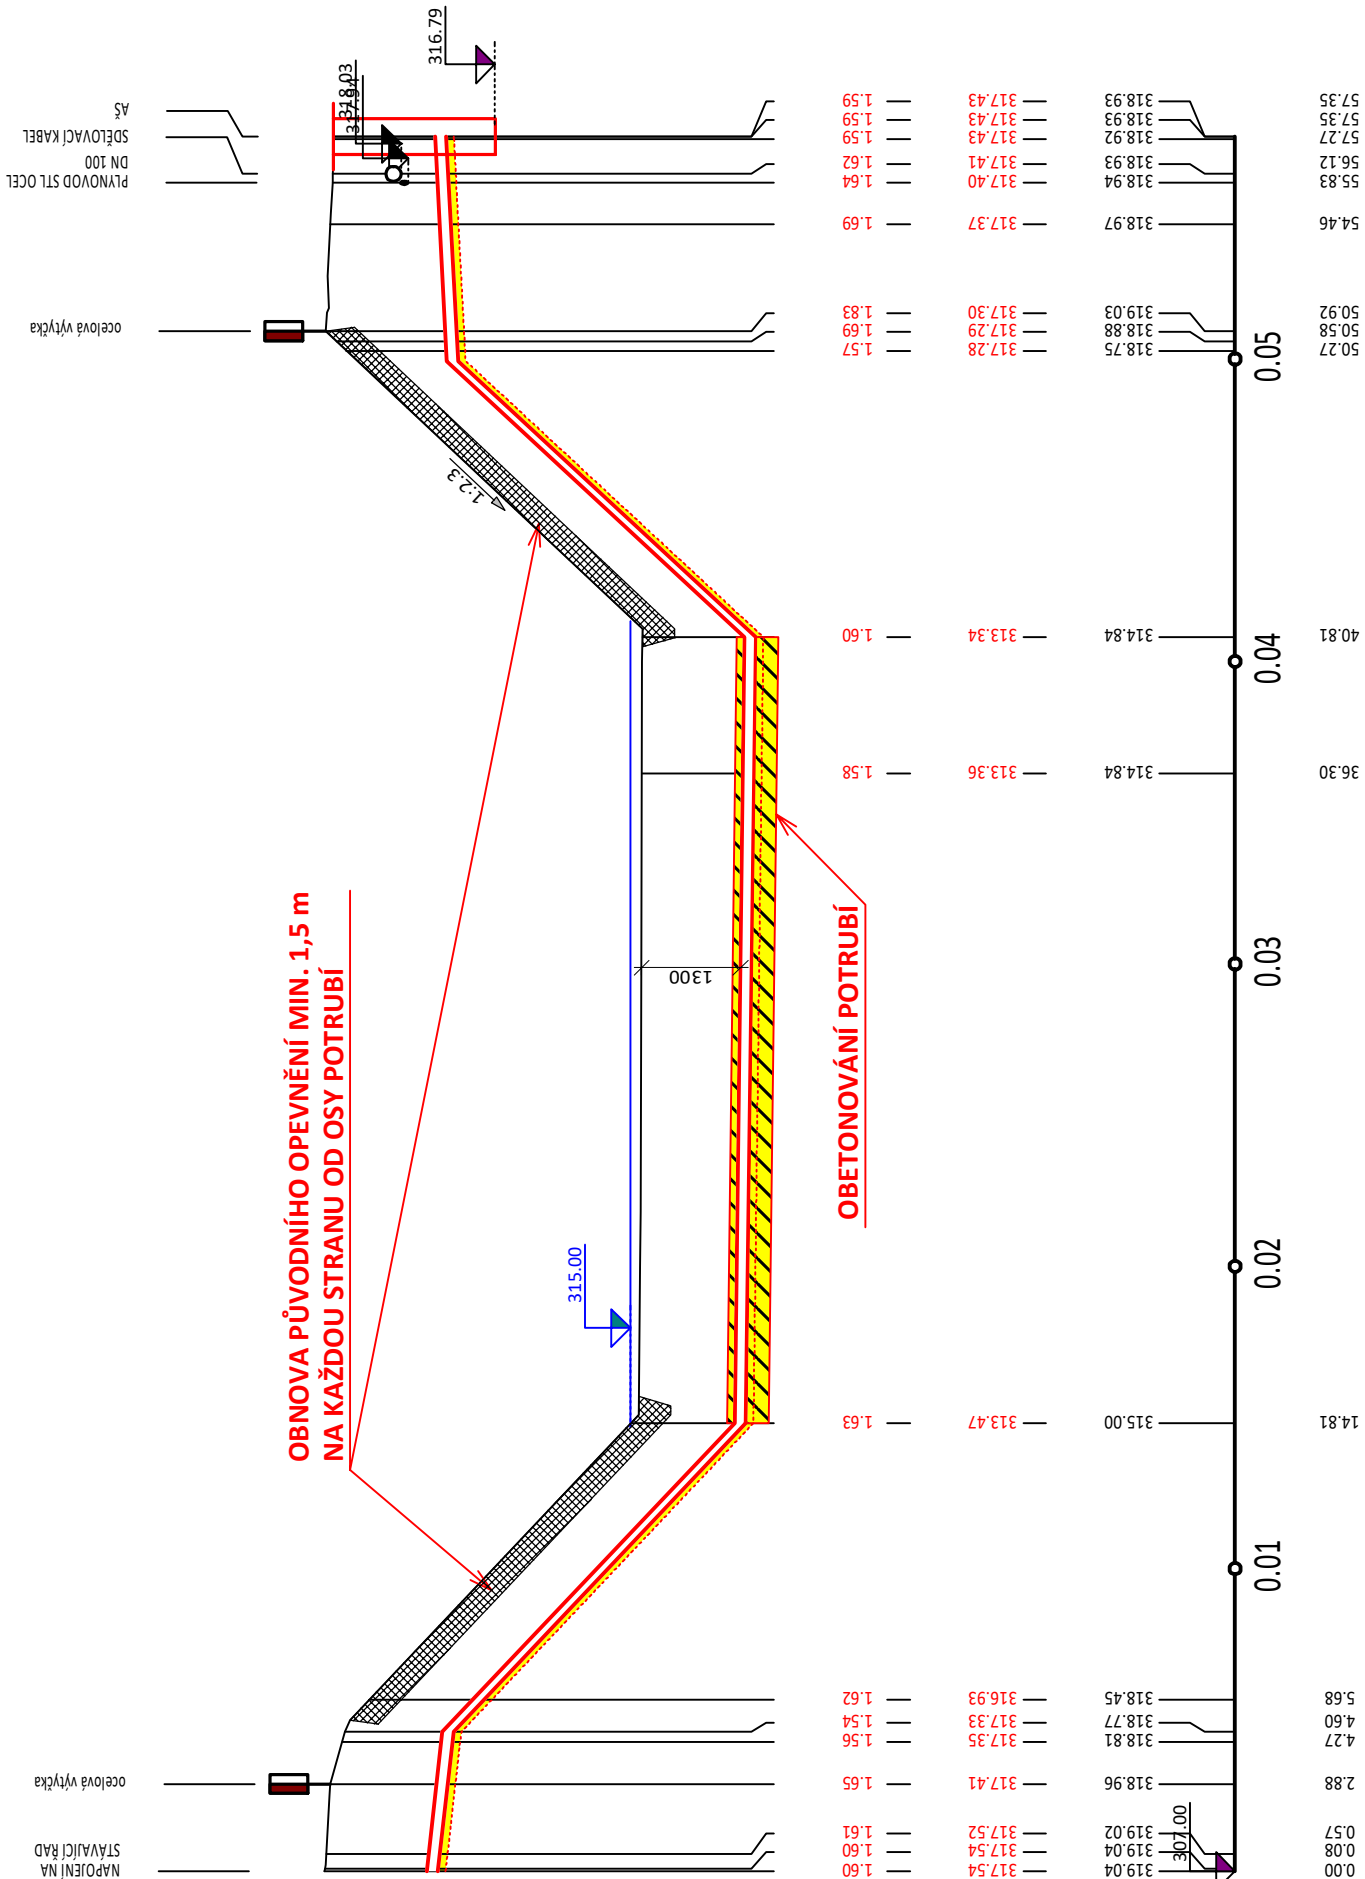

## HLOUBKA VÝKOPU

## KÓTA NIVELETY POTRUBÍ

TERÉN

# SROVNÁVACÍ ROVINA

## STANIČENÍ V KM

## STANIČENÍ V M

VZDÁLENOST LOM. BODŮ

## SKLON POTRUBÍ NA DÉLKU

# DRUH POTRUBÍ

PRŮTOK Q[l/s]

POZNÁMKA:

**ZÁKRES VEDENÍ INŽENÝRSKÝCH SÍTÍ JE INFORMATIVNÍ. PŘED ZAHÁJENÍM STAVEBNÍCH PRACÍ MUSÍ BÝT PROVEDENO JEJICH VYTÝČENÍ.**

DO DOKUMENTACI LZE UŽÍVAT POUZE VE SMYSLU PŘÍSLUŠNÉ SMLOUVY O DÍLO. VÝKRES, ČÍ JEHO ČÁST, MUŽE BÝT KOPÍROVÁN NEBO JINÝM ZPŮSOBEM ROZŠÍŘOVÁN  
POUZE PO PŘEDCHOZÍM SOUHLASU AUTORA DOKUMENTACE. © ŠINDLAR s.r.o.

|                                                                  |  |   |                  |                       |  |   |                           |             |
|------------------------------------------------------------------|--|---|------------------|-----------------------|--|---|---------------------------|-------------|
| VEDOUcí PROJEKTU                                                 |  | VYPRACOVAL                                                                                              | KONTROLOVAL      | AUTORIZACE            |  | STAVBY VODNíHO HOSPODÁŘSTVÍ<br>A KRAJINNÉHO INŽENÝRSTVÍ<br> |                           |             |
| Ing. Roman Bárta                                                 |  | Ing. Roman Bárta<br> | Ing. Jiří Kaplan | Ing. Miloslav Šindlar |  | ŠINDLAR s.r.o., Na Brně 372/2a, 500 06 Hradec Králové, IČO 260 03 236                                                                          |                           |             |
| KRAJ: Liberecký                                                  |  | STAVEBNÍ ÚŘAD: MěÚ Semily                                                                               |                  |                       |  |   | FORMÁT                    | 3 x A4      |
| KATASTRÁLNÍ ÚZEMÍ: Semily                                        |  |   |                  |                       |  |   | DATUM                     | leden 2022  |
| INVESTOR: VHS Turnov, Antonína Dvořáka 287, 511 01 Turnov        |  |   |                  |                       |  |   | STUPEŇ                    | DOS         |
| Semily - Shybky pod Jizerou<br>SO 03 - Shybka vodovodu "U Sauny" |  |   |                  |                       |  |   | ČÍSLO ZAKÁZKY             | 20210049    |
|                                                                  |  |   |                  |                       |  |   | SOUŘADNÝ / VÝŠKOVÝ SYSTÉM | Bpv         |
|                                                                  |  |   |                  |                       |  |   | INTERVAL VRSTEVNIC        |             |
| Podélný profil                                                   |  |   |                  |                       |  |   | MÉRÍTKO                   | 1 : 250/100 |
|                                                                  |  |   |                  |                       |  |   | Č. VÝKRESU                | D.1.2.      |

Tiskový formát 530 x 297 mm