



VZOROVÉ ULOŽENÍ POTRUBÍ
LT DN 150
V MÍSTNÍ ASFALTOVÉ KOMUNIKACI

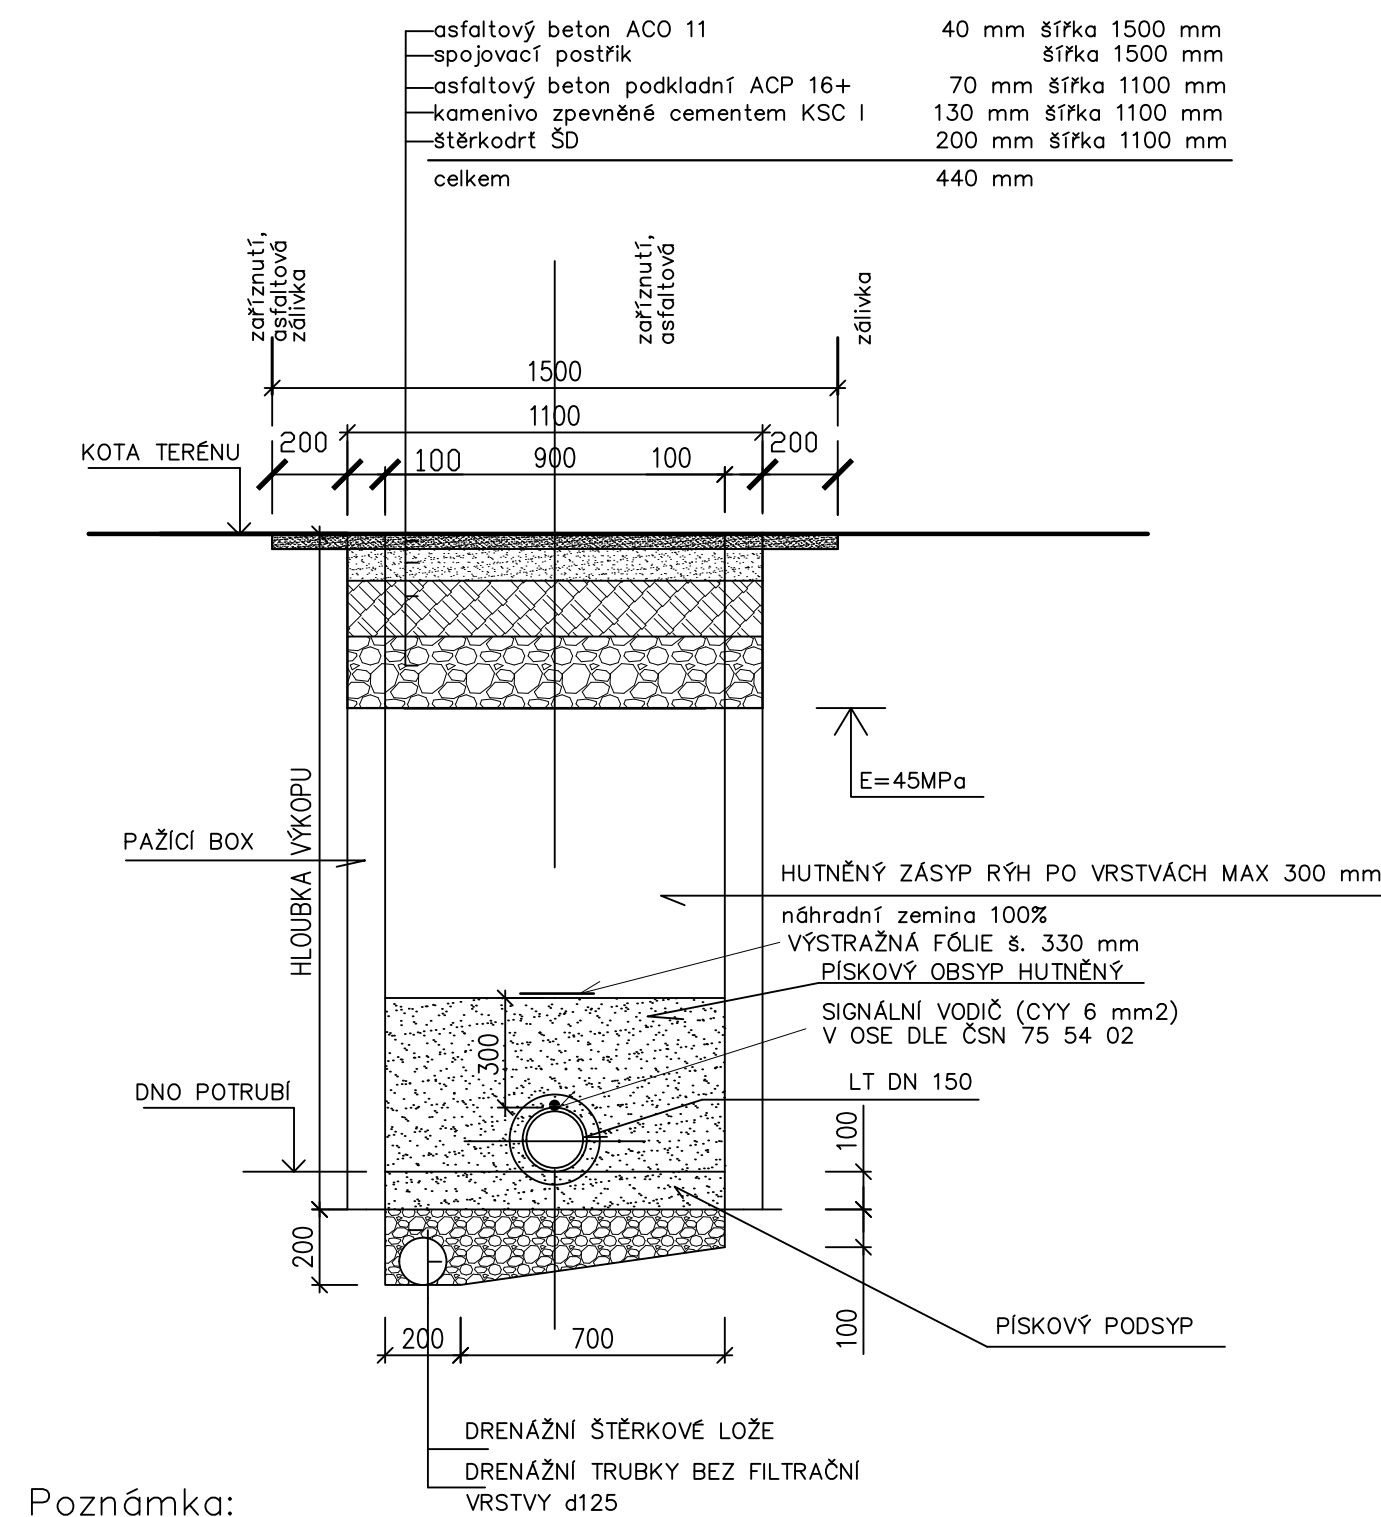


Poznámka:
DRENÁŽ A ŠTERKOVÉ LOŽE SE PROVEDE V PŘÍPADĚ VÝSKYTU SPODNÍ VODY

VZOROVÉ ULOŽENÍ POTRUBÍ
LT DN 150
V TRAVNATÉ PLOŠE

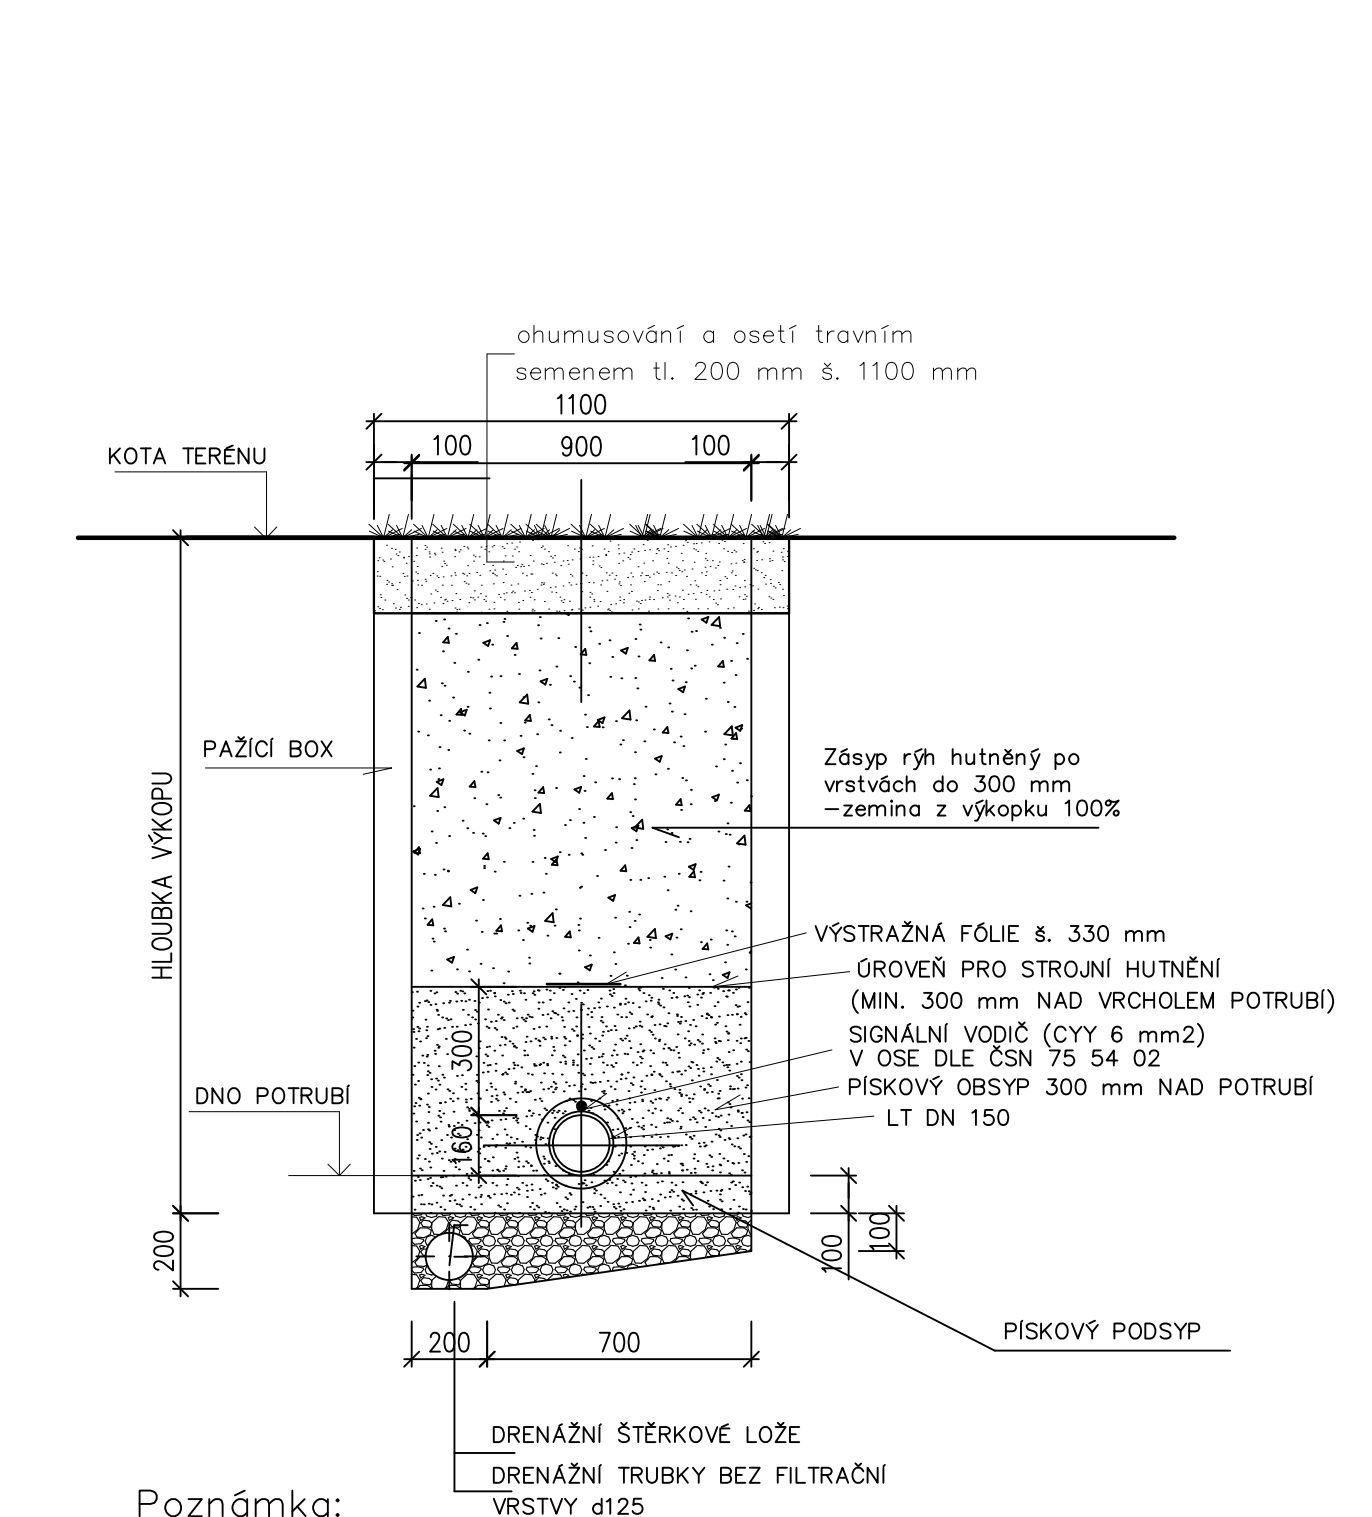


Poznámka:
DRENÁŽ A ŠTERKOVÉ LOŽE SE PROVEDE V PŘÍPADĚ VÝSKYTU SPODNÍ VODY

VZOROVÉ ULOŽENÍ POTRUBÍ
LT DN 150
VE ŠTERKOVÉ PLOŠE

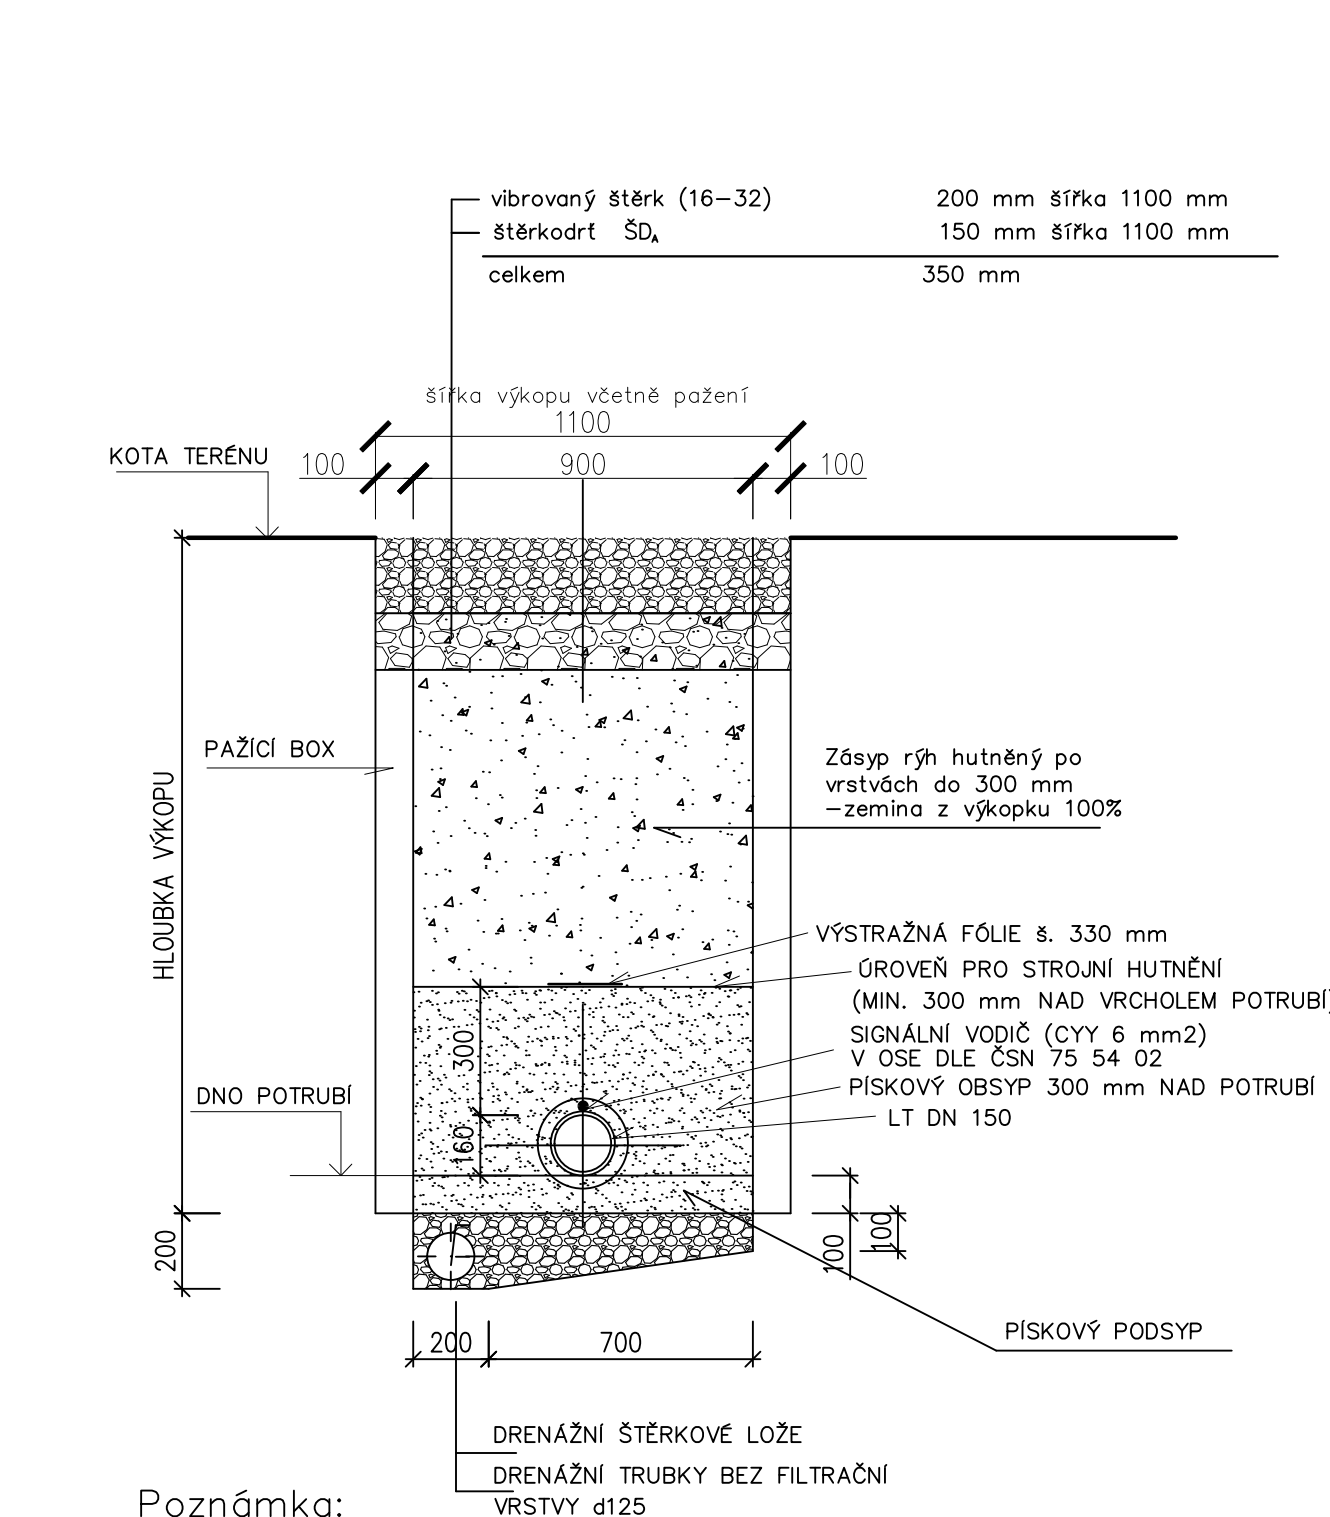

Poznámka:
DRENÁŽ A ŠTERKOVÉ LOŽE SE PROVEDE V PŘÍPADĚ VÝSKYTU SPODNÍ VODY

VZOROVÉ ULOŽENÍ POTRUBÍ
LT DN 150
V KORYTĚ JIZERY

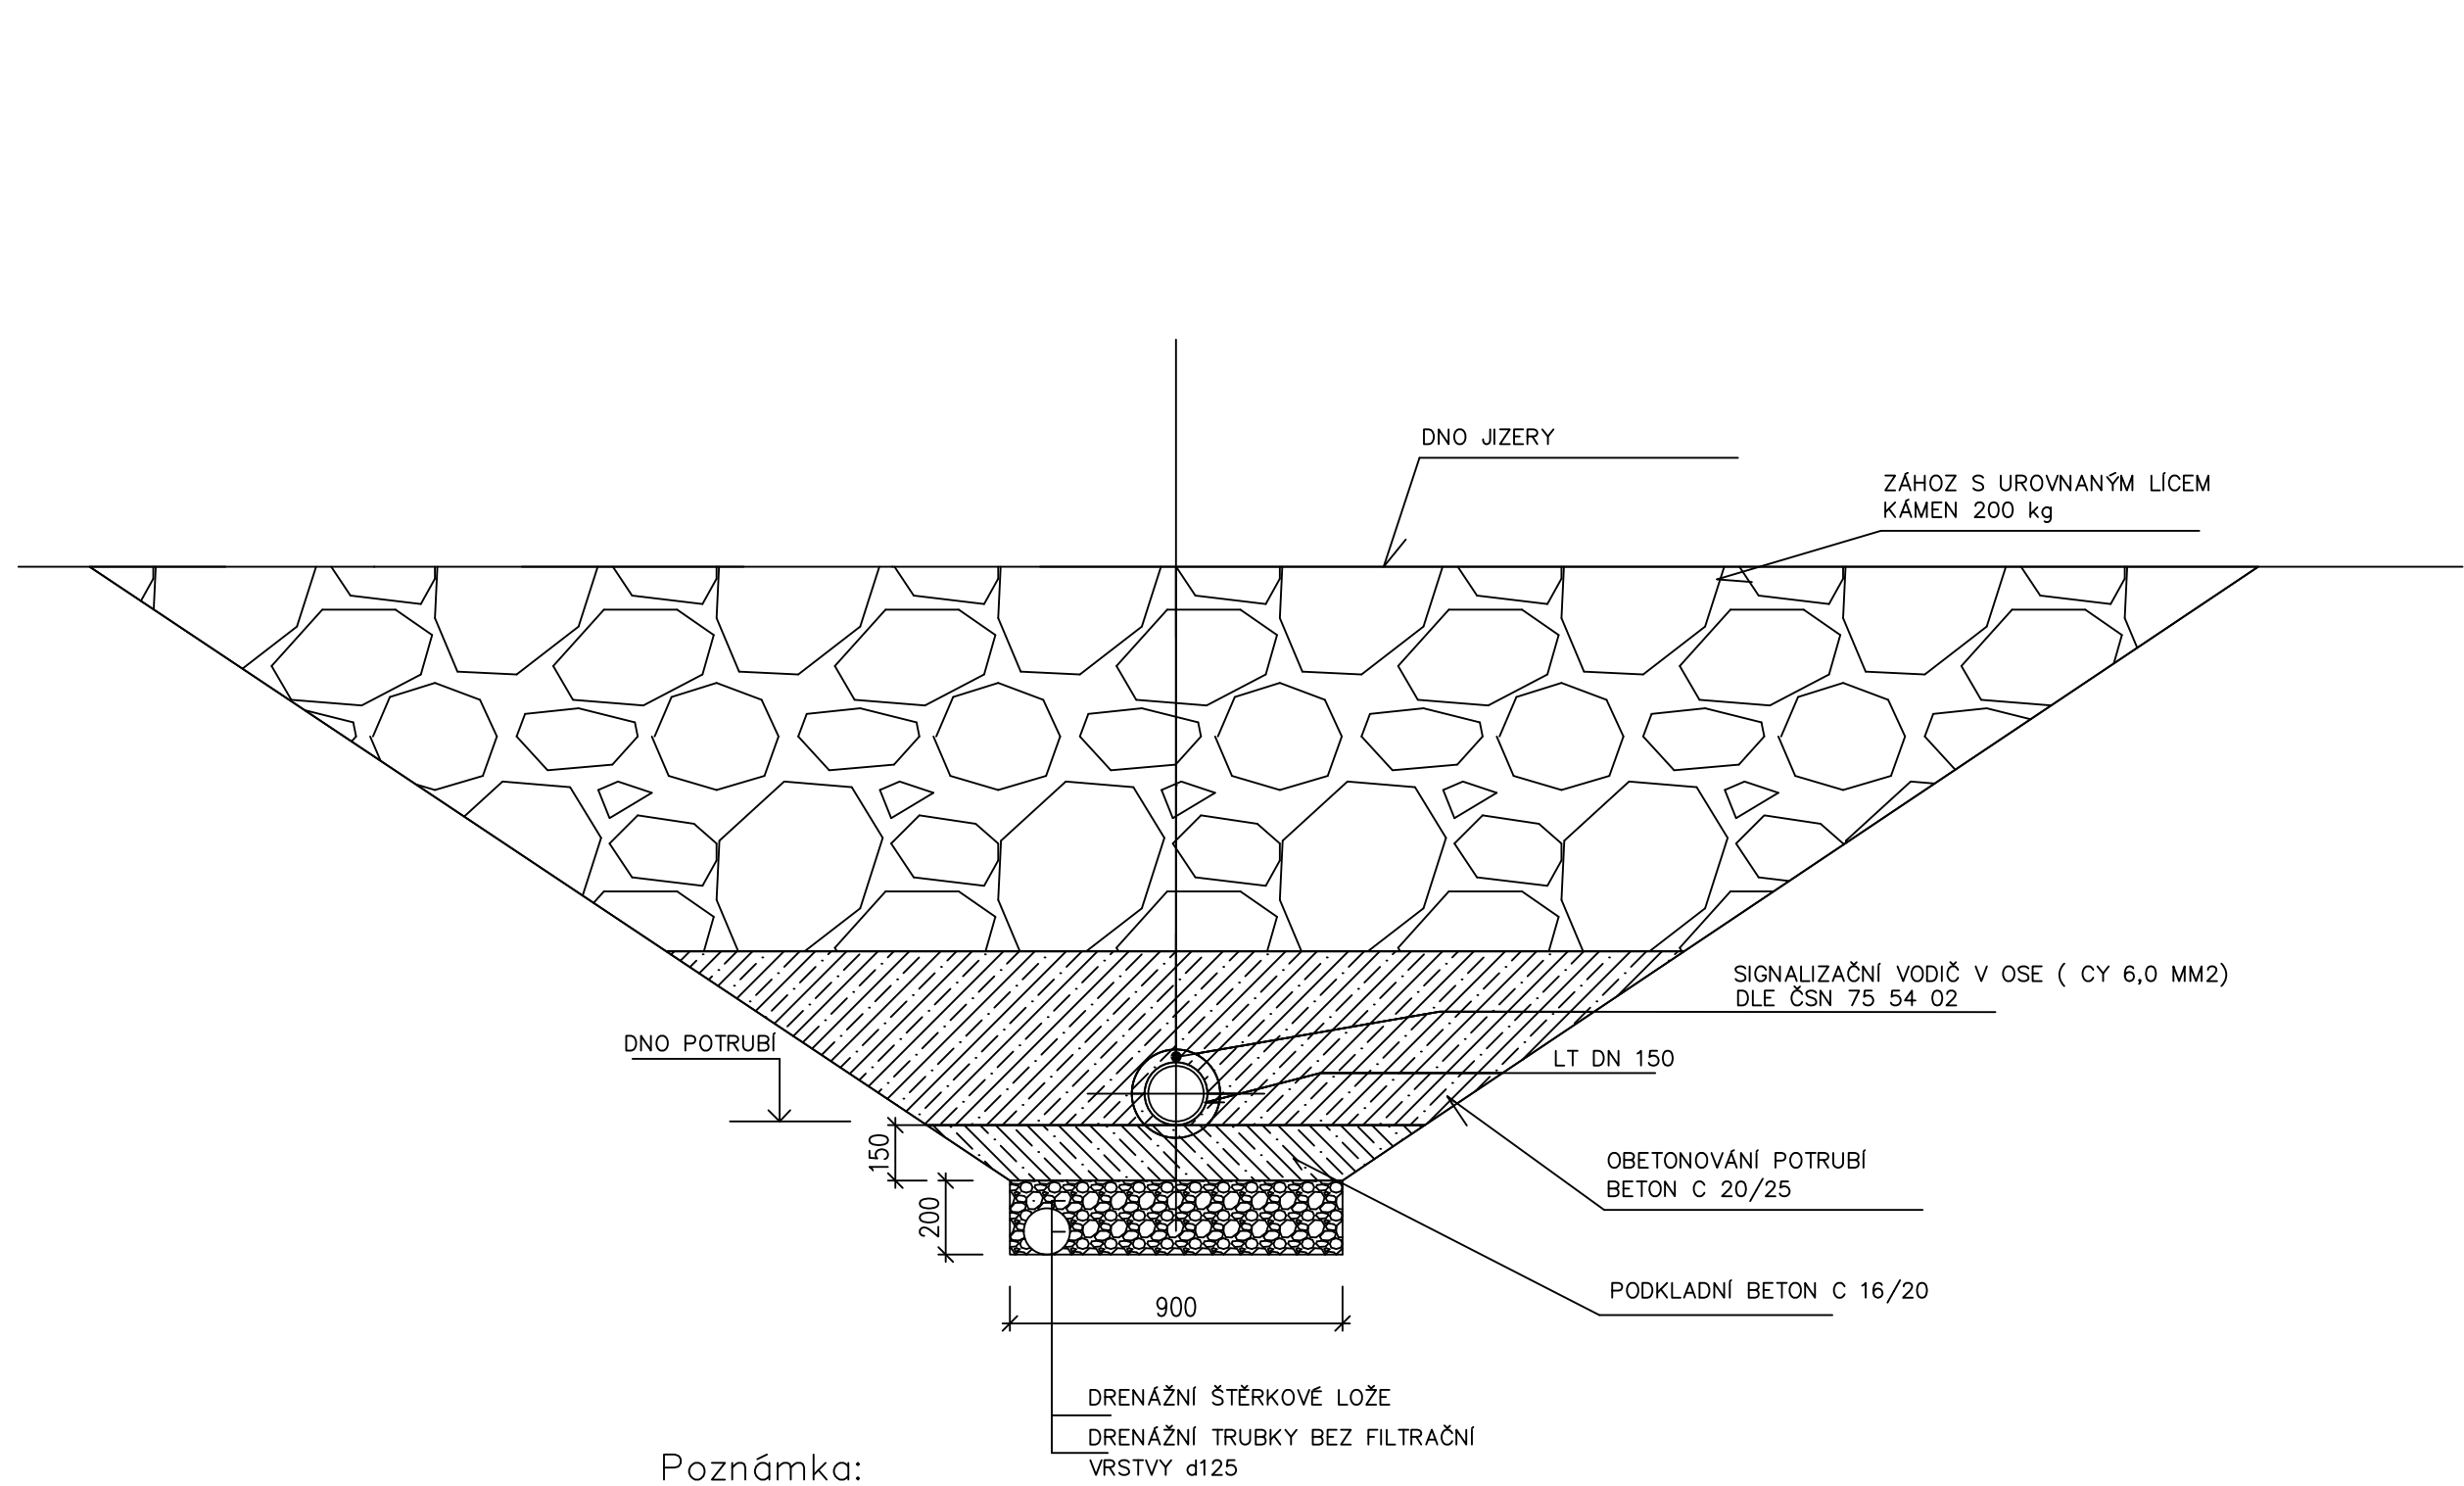

Poznámka:
DRENÁŽ A ŠTERKOVÉ LOŽE SE PROVEDE V PŘÍPADĚ VÝSKYTU SPODNÍ VODY

DOKUMENTACI LZE UŽÍVAT POUZE VE SMYSLU PŘÍSLUŠNÉ SMLOUVY O DÍLO. VÝKRES, ČI JEHO ČÁST, MŮŽE BYT KOPIOVÁN NEBO JINÝM ZPŮSOBEM ROZŠÍŘOVÁN POUZE PO PŘEDCHOZÍM SOUHLASU AUTORA DOKUMENTACE. © ŠINDLAR s.r.o.			
VEDOUČÍ PROJEKTU	VYPRACOVAL	KONTROLOVAL	AUTORIZACE
Ing. Roman Bárta	Tomáš Dostál	Ing. Jiří Kaplan	Ing. Miloslav Šindlar
STAVBY VODNÍHO HOSPODÁŘSTVÍ A KRAJINNÉHO INŽENÝRSTVÍ			
KRAJ: Liberecký			
KATASTRÁLNÍ ÚZEMÍ: Semily			
INVESTOR: VHS Turnov, Antonína Dvořáka 287, 511 01 Turnov			
Semily - Shybky pod Jizerou			
SO 03 Shybka vodovodu "U Sauny"			
FORMÁT			
6 x A4			
DATUM			
leden 2022			
STUPEŇ			
DOS			
ČÍSLO ZAKÁZKY			
20210049			
SOUŘADNÝ / VÝŠKOVÝ SYSTÉM			
JTSK/Bpv			
INTERVAL VRSTEVNIC			
MĚŘÍTKO			
ČÍSLO KOPIE			
Vzorové uložení potrubí			
Č. VÝKRESU			
D.1.3.			