

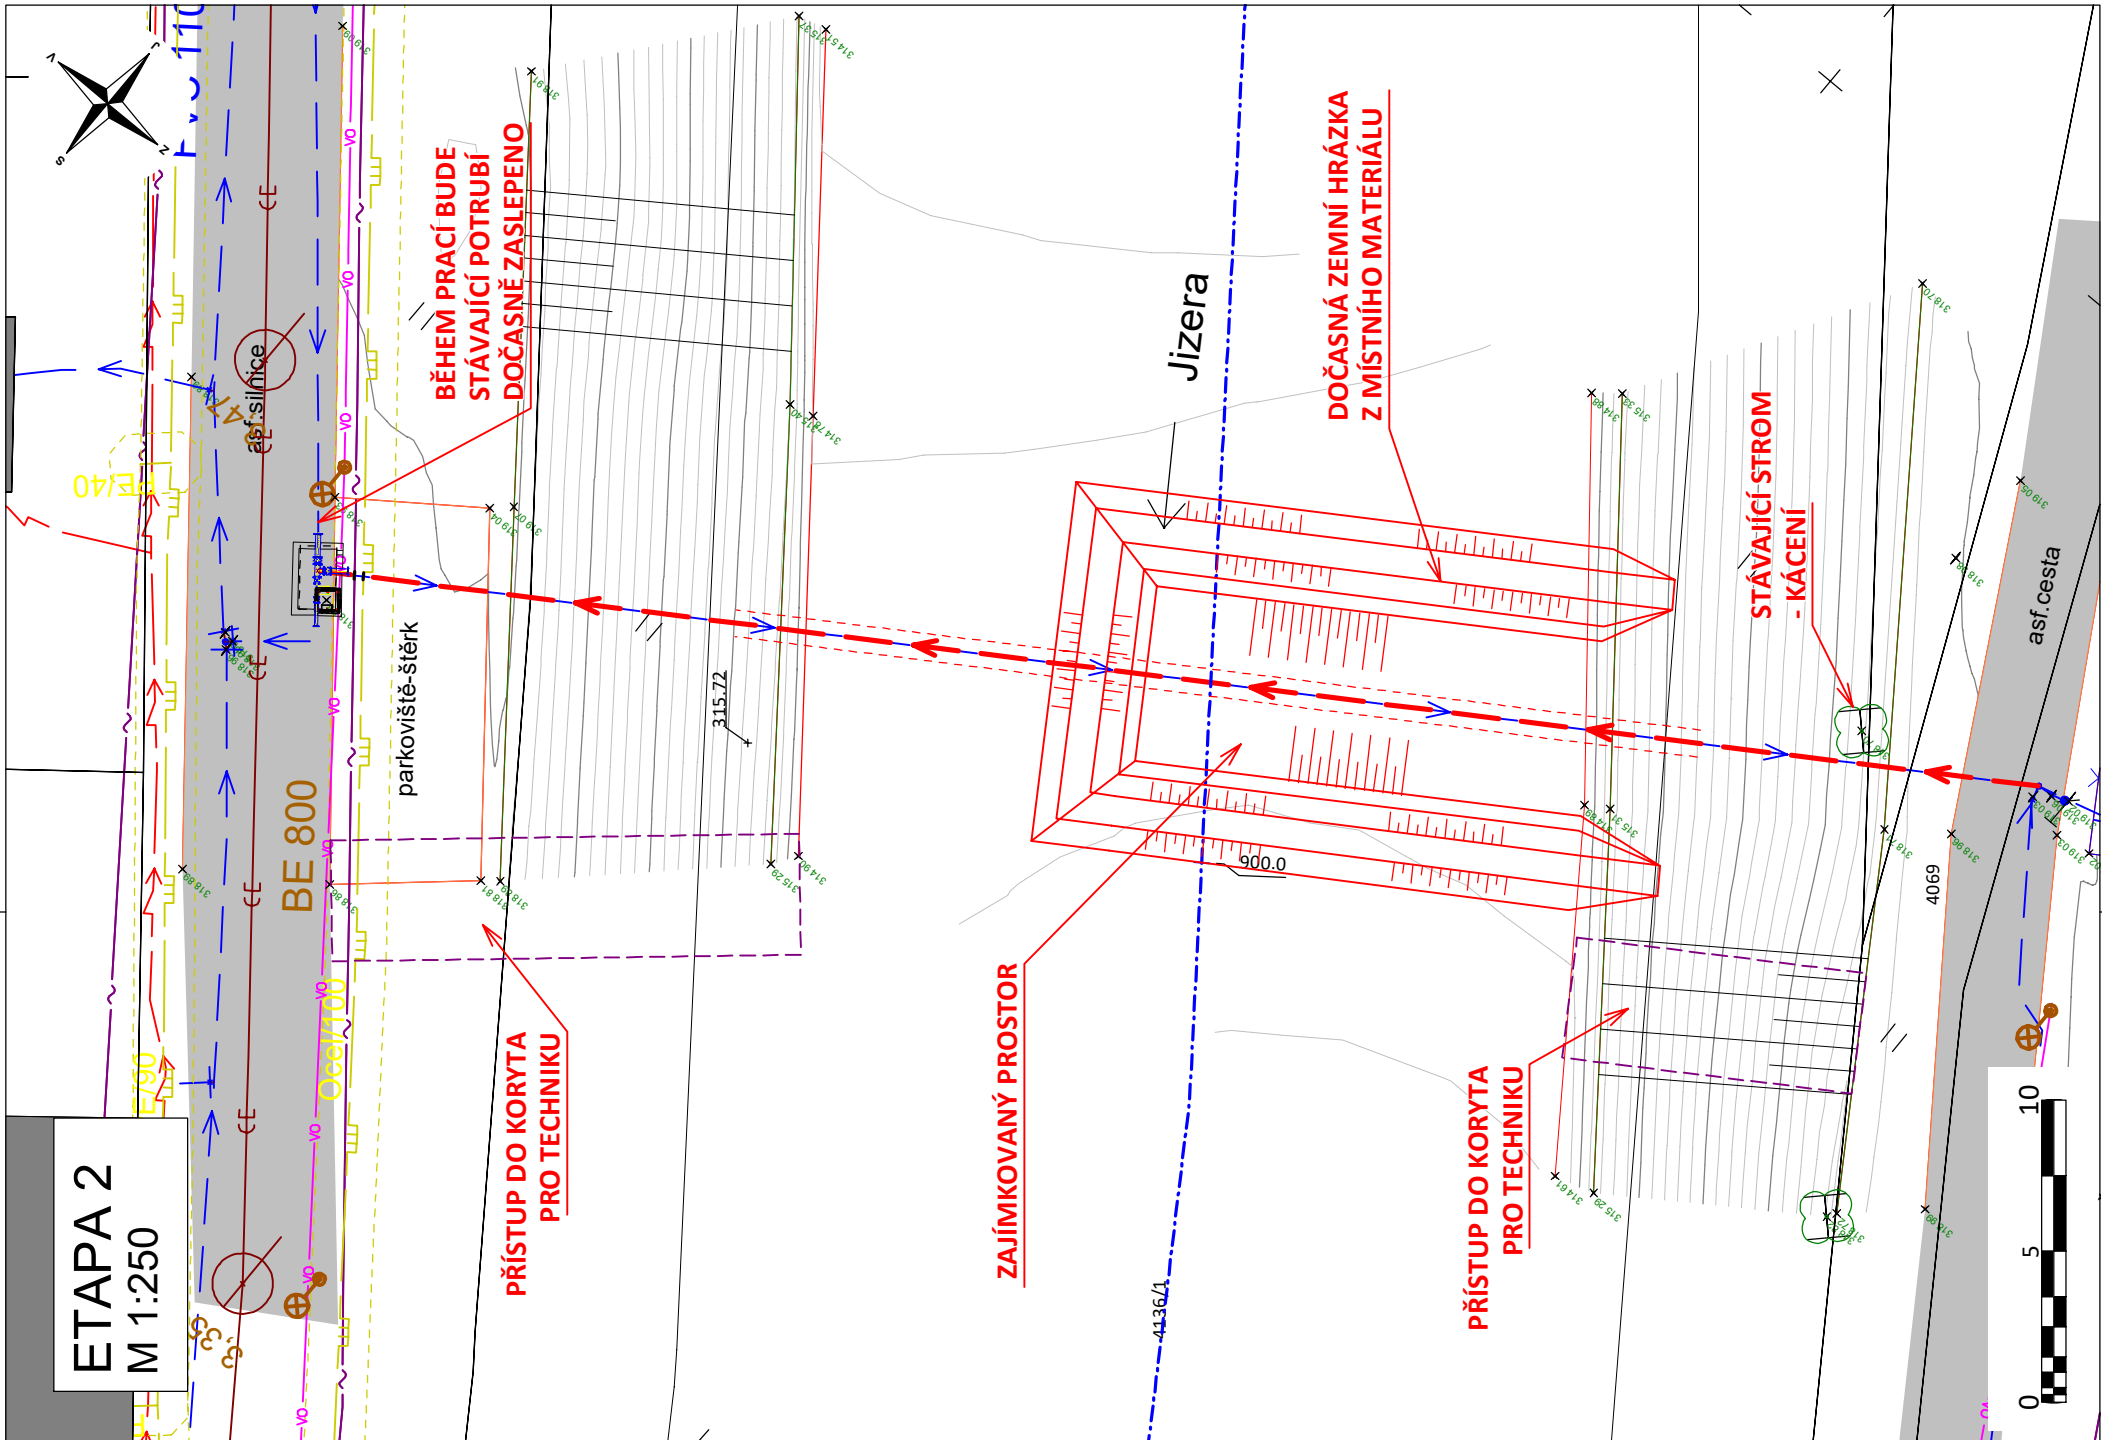


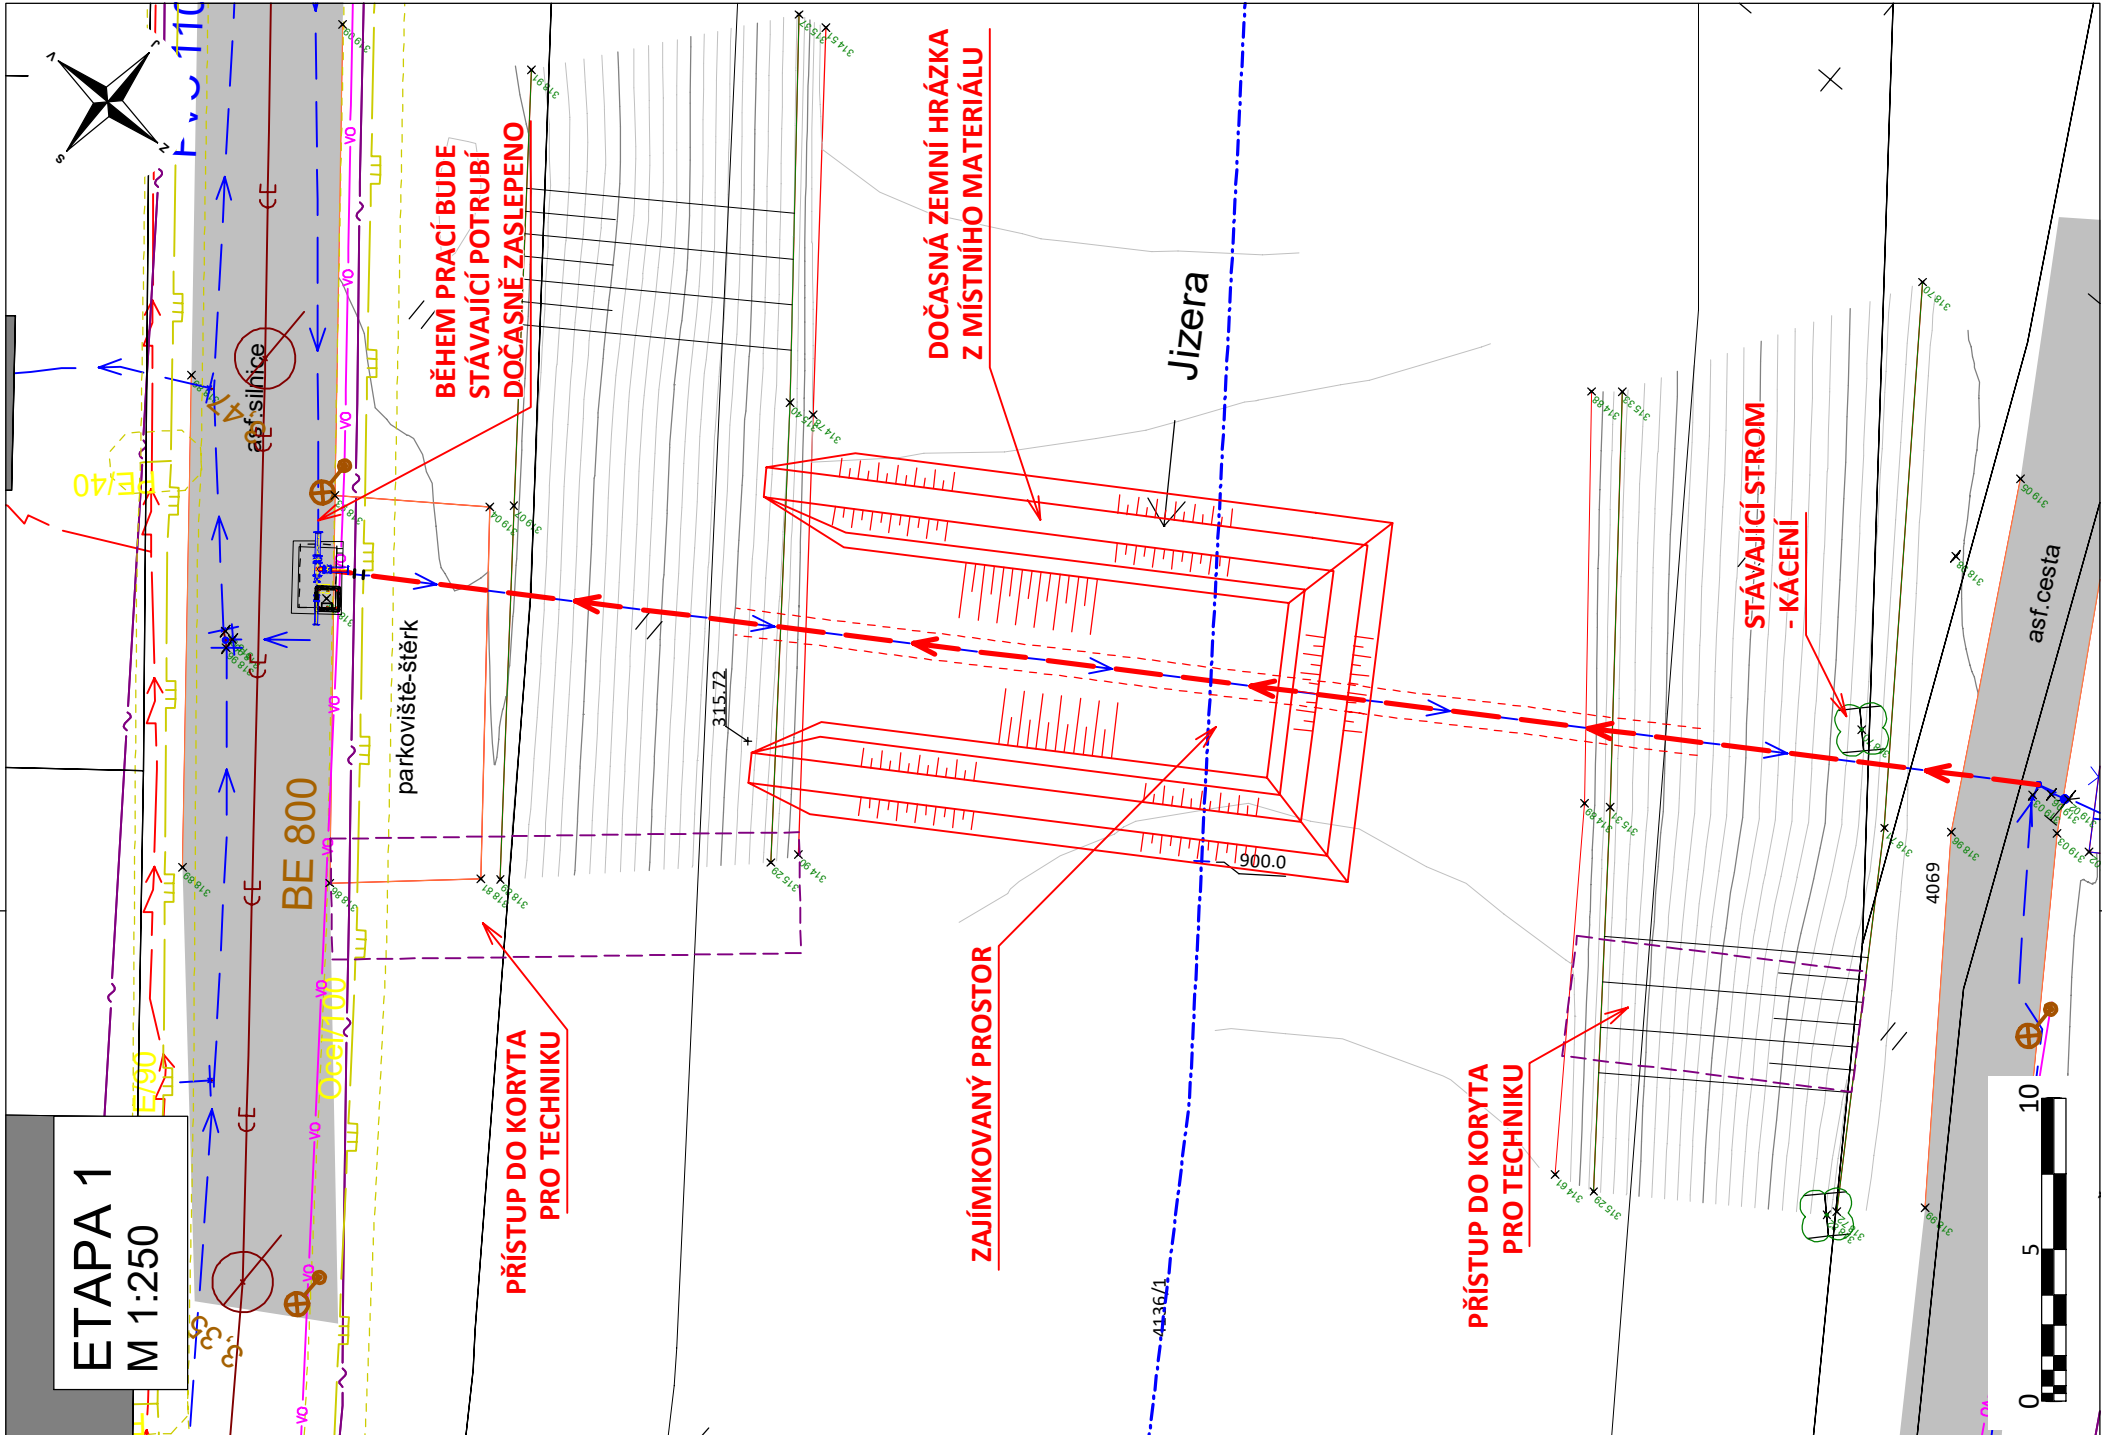

ÚPRAVA DNA JIZERY PŘI MONTÁŽI POTRUBÍ
M 1 : 50/50

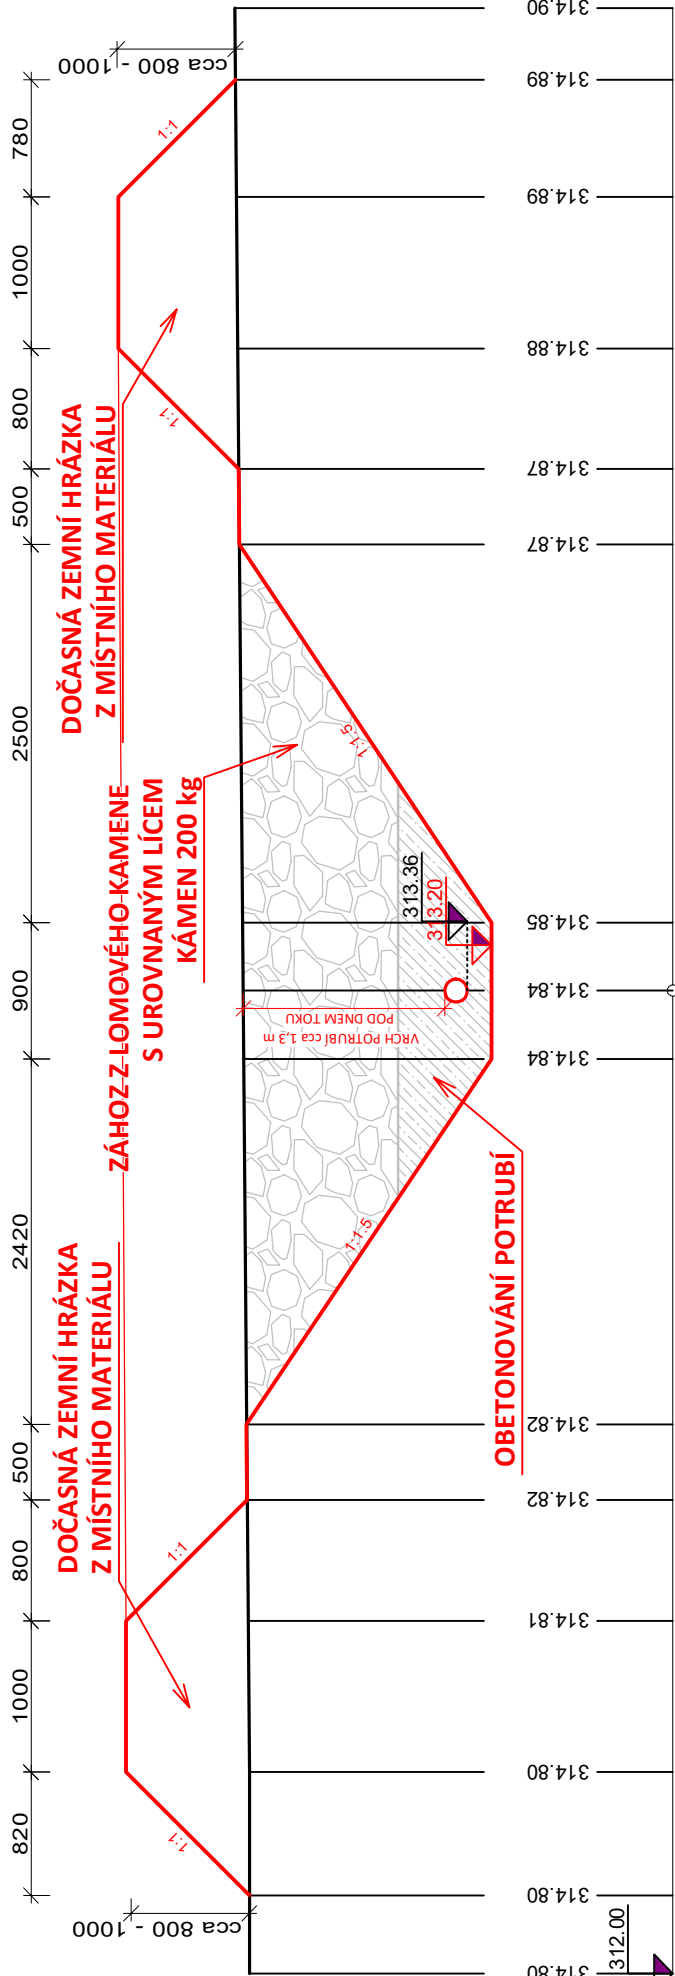

POZNÁMKA:
ZÁKRES VEDENÍ INŽENÝRSKÝCH SÍTÍ JE INFORMATIVNÍ. PŘED ZAHÁJENÍM STAVEBNÍCH PRACÍ MUSÍ BÝT PROVEDENO JEJICH VYTÝČENÍ.
DOKUMENTACI LZE UŽÍVAT POUZE VE SMYSLU PŘÍSLUŠNÉ SMLOUVY O DÍLO. VÝKRES, ČÍ JEHO ČÁST, MŮŽE BÝT KOPÍROVÁN NEBO JINÝM ZPŮSOBEM ROZŠÍŘOVÁN
POUZE PO PŘEDCHOZÍM SOUHLASU AUTORA DOKUMENTACE. © ŠINDLAR s.r.o.

VEDOUČÍ PROJEKTU	VYPRACOVAL	KONTROLOVAL	AUTORIZACE	
	Ing. Roman Bárta	Ing. Jiří Kaplan	Ing. Milošlav Šindlar	
KRAJ:	Liberecký	STAVEBNÍ ÚŘAD:	MěÚ Semily	
KATASTRÁLNÍ ÚZEMÍ:	Semily	DATUM	leden 2022	
INVESTOR:	VHS Turnov, Antonína Dvořáka 287, 511 01 Turnov	STUPEŇ	DOS	
Semily - Shybky pod Jizerou			20210049	
SO 03 - Shybka vodovodu "U Sauny"			S-JTSK/špv	
Postup výstavby			200 mm	
			ČÍSLO KOPIE	
			MĚŘÍTKO	
			D.1.6.	

Tiskový formát 710 x 297 mm