



naše značka
5002529928
vyřizuje
Simona Kloudová
datum
11.01.2022

ŠINDLAR s. r. o.
Na Brně 372/2a
50006 Hradec Králové

Věc:

Semily - Obnova shybek pod Jizerou - SO 03 - Shybka vodovodu "U Sauny"

K.ú. - p.č.: Semily-696,4136/1,4073,4069,4033/3

Stavebník: ŠINDLAR s. r. o., Na Brně 372/2a, 50006 Hradec Králové

Účel stanoviska: Povolení stavby - stavební režim (ÚR+SP)

GasNet, s.r.o., jako provozovatel distribuční soustavy (PDS) a technické infrastruktury, zastoupený GasNet Služby, s.r.o., vydává toto stanovisko:

V ZÁJMOVÉM ÚZEMÍ STAVBY SE NACHÁZÍ TATO PLYNÁRENSKÁ ZAŘÍZENÍ A PLYNOVODNÍ PŘÍPOJKY:

STL plynovod ocel DN 100, NTL plynovod PE d90

Pro realizaci stavby stanovujeme tyto podmínky:

- Před zahájením stavby bude provedeno vytyčení PZ viz.odst.3 (<http://dpo.gasnet.cz/zadost-o-vytyceni>)- poskytnutý zakres je pouze ORIENTAČNÍ.
- Digitální data lze získat: <http://www.gasnet.cz/cs/zadost-o-vektorova-data/>.
- Při realizaci stavby, souběhu a křížení IS požadujeme dodržet ČSN 73 6005, TPG 702 01, TPG 702 04, zákon č.458/2000 Sb., případně další předpisy a ČSN související s uvedenou stavbou.
- Armaturní šachta bude umístěna min. 0,5 m od líce potrubí PZ. A dále dle vyjádření zástupce provozovatele distribuční soustavy Bc. Aleše Savky, e-mail: ales.savka@gasnet.cz, tel. 724 012 543 se opatří STL plynovod dělenou ochrannou trubkou s přesahem 0,5 m od hran šachty.
- Pokud stavba vyvolá výškovou nebo směrovou úpravu trasy plynárenského zařízení, bude zpracována PD přeložek plynárenských zařízení. Info a následné stanovisko k přeložce: <http://www.gasnet.cz/cs/kontaktni-system/> (záložka Stanovisko ke stavbě plynárenského zařízení).
- V ochranném pásmu plynovodů (1+1 m) budou práce prováděny výhradně ručním způsobem.
- Křížení a souběh vodovodu s plynárenským zařízením a plynovodními přípojkami (dále jen PZ) musí být v souladu s ČSN 73 6005, tab. 1 a 2.
- Obrysy vodovodních šachet budou umístěny minimálně 500 mm od obrysu PZ.
- Ke křížení vodovodního potrubí s PZ může dojít v minimální vzdálenosti 150 mm.
- K souběhu vodovodního potrubí s PZ může dojít v minimální vzdálenosti 500 mm.
- Při křížení PZ z materiálu PE bude provedena kontrola funkčnosti signalizačního vodiče.
- Při křížení PZ z materiálu OCEL bude na náklady provozovatele distribuční soustavy provedena diagnostika stavu potrubí (bude upřesněno na místě stavby).
- Pokud realizace stavby vyvolá výškovou nebo směrovou úpravu trasy PZ, bude toto posuzováno jako přeložka. Náklady budou hrazeny investorem stavby.
- Úhel křížení PZ z vodovodním potrubím bude 90°, nelze-li tento úhel v odůvodněných případech dodržet, může být úhel křížení menší, nejméně však 60°.

V rozsahu této stavby souhlasíme s povolením stavby dle zákona 183/2006 Sb. ve znění pozdějších předpisů. Tento souhlas

GasNet Služby, s.r.o.

Plynárenská 499/1 · Zábřovice · 602 00 Brno · T 555 90 10 10 · www.gasnet.cz
IČ: 27935311 · DIČ: CZ27935311

Zápis do obchodního rejstříku: Krajský soud v Brně, sp. zn. C 57165, dne 26. 7. 2007

Certificate of incorporation: Regional Court in Brno, ref. number C 57165, on 26th July 2007

Zákaznická linka GasNet 555 90 10 10, info@gasnet.cz, www.gasnet.cz

platí pro územní řízení, řízení o územním souhlasu, veřejnoprávní smlouvy pro umístění stavby, zjednodušené územní řízení, ohlášení, stavební řízení, společné územní a stavební řízení, veřejnoprávní smlouvu o provedení stavby nebo oznámení stavebního záměru s certifikátem autorizovaného inspektora.

V zájmovém území se mohou nacházet plynárenská zařízení jiných vlastníků či správců, případně i dlouhodobě nefunkční/neprovozovaná plynárenská zařízení bez dostupných informací o jejich poloze a vlastnictví.

Plynárenská zařízení a plynovodní přípojky (dále jen PZ) jsou dle ust. § 2925 zákona č. 89/2012 Sb., občanského zákoníku, provozovány jako zařízení zvláště nebezpečná a z tohoto důvodu jsou chráněna ochranným pásmem dle zákona č. 458/2000 Sb. ve znění pozdějších předpisů.

Rozsah ochranného pásma je stanoven v zákoně 458/2000 Sb. ve znění pozdějších předpisů.

Stavební činnosti je možné realizovat pouze při dodržení podmínek stanovených v tomto stanovisku. Nebudou-li tyto podmínky dodrženy, budou stavební činnosti považovány dle § 68 zákona č. 458/2000 Sb. ve znění pozdějších předpisů za činnost bez našeho předchozího souhlasu. Při každé změně projektu nebo stavby (zejména trasy navrhovaných inženýrských sítí) je nutné požádat o nové stanovisko k této změně.

Nedodržení podmínek uvedených v tomto stanovisku zakládá odpovědnost stavebníka za vzniklé škody.

Za stavební činnosti se pro účely tohoto stanoviska považují všechny činnosti prováděné v ochranném pásmu PZ (tzn. bezvýkopové technologie a terénní úpravy) a činnosti mimo ochranné pásmo, pokud by takové činnosti mohly ohrozit bezpečnost a spolehlivost PZ (např. trhací práce, sesuvy půdy, vibrace, apod.).

Případné zřizování stavenišť, skladování materiálů, stavebních strojů apod. bude realizováno mimo ochranné pásmo PZ (není-li ve stanovisku uvedeno jinak).

Při použití nákladních vozidel, stavebních strojů a mechanismů požadujeme zabezpečit případný přejezd přes PZ uložením betonových panelů v místě přejezdu PZ.

PŘI REALIZACI STAVBY BUDOU DODRŽENY TYTO PODMÍNKY PRO PROVÁDĚNÍ STAVEBNÍ ČINNOSTI:

(1) Před zahájením stavební činnosti bude provedeno vytyčení trasy a přesné určení uložení PZ. Vytyčení trasy provede příslušná regionální oblast ZDARMA. Formulář a kontakt naleznete na <https://www.gasnet.cz/cs/ds-vytyceni-pz/>, lze využít QR kód, který je uveden v tomto stanovisku. Při podání žádosti uvede žadatel naši značku (číslo jednací) uvedenou v úvodu tohoto stanoviska a sdělí termín zahájení a ukončení stavby. O provedeném vytyčení trasy bude sepsán protokol. Přesné určení uložení PZ (sondou) je povinen provést stavebník na svůj náklad.
BEZ VYTYČENÍ TRASY A PŘESNÉHO URČENÍ ULOŽENÍ PZ STAVEBNÍKEM NESMÍ BÝT VLASTNÍ STAVEBNÍ ČINNOST ZAHÁJENA. VYTYČENÍ POVAŽUJEME ZA ZAHÁJENÍ STAVEBNÍ ČINNOSTI V OCHRANNÉM A BEZPEČNOSTNÍM PÁSMU PZ. PROTOKOL O VYTYČENÍ MÁ PLATNOST 2 MĚSÍCE.

(2) Stavebník je povinen stavebnímu podnikateli prokazatelně předat kopii tohoto stanoviska. Převzetí kopie stvrdí stavební podnikatel stavebníkovi svým podpisem a zápisem do stavebního deníku. Pracovníci provádějící stavební činnosti budou prokazatelně seznámeni s polohou PZ, rozsahem ochranného pásma a těmito podmínkami.

(3) Bude dodržena mj. ČSN 73 6005, TPG 702 01, TPG 702 04, TPG 700 03, zákon č. 458/2000 Sb. ve znění pozdějších předpisů, případně další předpisy související s uvedenou stavbou.

(4) Při provádění stavební činnosti v ochranném pásmu PZ vč. přesného určení uložení PZ je stavebník povinen učinit taková opatření, aby nedošlo k poškození PZ nebo ovlivnění jejich bezpečnosti a spolehlivosti provozu. Nebude použito nevhodného nářadí, zemina bude těžena pouze ručně bez použití pneumatických, elektrických, bateriových a motorových nářadí.

(5) V případě použití bezvýkopových technologií (např. protlaku) bude před zahájením stavební činnosti provedeno úplné obnažení PZ v místě křížení na náklady stavebníka. Technologie musí být navržena tak, aby v místě křížení nebo souběhu s PZ byl dostatečný stranový nebo výškový odstup od PZ, který zajistí nepoškození PZ během prací a to s ohledem na použitou bezvýkopovou technologii a všechny její účinky na okolní terén. V případě, že nemůže být tato podmínka dodržena, nesmí být použita bezvýkopová technologie.

(6) Odkrytá PZ budou v průběhu nebo při přerušení stavební činnosti řádně zabezpečena proti jejich poškození.

(7) Poklopy uzávěrů a ostatních armatur na PZ, vč. hlavních uzávěrů plynu (HUP) na odběrném plynovém zařízení udržovat stále přístupné a funkční po celou dobu trvání stavební činnosti.

(8) Bude zachována hloubka uložení PZ (není-li ve stanovisku uvedeno jinak).

(9) Stavebník je povinen neprodleně oznámit každé i sebemenší poškození PZ (vč. drobných vrypů do PE potrubí, poškození izolace, signalizačního vodiče, výstražné fólie, markeru atd.) na telefon 1239.

(10) Před provedením zásypu výkopu a v průběhu stavby bude provedena kontrola dodržení podmínek stanovených pro stavební činnosti v ochranném pásmu PZ. Povinnost kontroly se vztahuje i na PZ, která nebyla odhalena. Kontrolu provede příslušná regionální oblast (formulář a kontakt naleznete na <https://www.gasnet.cz/cs/ds-vytyceni-pz/>, lze využít QR kód, který je uveden v tomto stanovisku). Při žádosti uvede žadatel naši značku (číslo jednací) uvedenou v úvodu tohoto stanoviska. Kontrolu je třeba objednat min. 5 dnů předem.

Předmětem kontroly je také ověření dodržení stanovené odstupové vzdálenosti staveb, které byly povoleny v ochranném a bezpečnostním pásmu PZ.

(11) O provedené kontrole bude sepsán protokol. Bez provedené kontroly nesmí být PZ zasypána. Stavebník je povinen na základě výzvy provozovatele PZ, nebo jeho zástupce doložit průkaznou dokumentaci o nepoškození PZ během výstavby nebo provést na své náklady kontrolní sondy v místě styku stavby s PZ.

(12) Plynárenské zařízení a plynovodní přípojky budou před zásypem výkopu řádně podsypány a obsypány, bude provedeno zhutnění a bude osazena výstražná fólie žluté barvy, to vše v souladu s předpisem provozovatele distribuční soustavy „Zásady pro projektování, výstavbu, rekonstrukce a opravy“, který naleznete na <https://www.gasnet.cz/cs/technicke-dokumenty/> a v souladu s ČSN EN 12007-1-4, TPG 702 01, TPG 702 04.

(13) Neprodleně po skončení stavební činnosti budou řádně osazeny všechny poklopy a nadzemní prvky PZ.


(14) Pokud stavebník nedodrží podmínky stanovené tímto stanoviskem bude činnost stavebníka vyhodnocena provozovatelem PZ jako narušení ochranného nebo bezpečnostního pásma PZ a budou z toho vyvozeny příslušné důsledky.

Platí pouze pro území vyznačené v příloze tohoto stanoviska a to 24 měsíců ode dne jeho vydání.

V případě dotčení pozemku v majetku společnosti GasNet, s.r.o. je třeba dále projednat smluvní vztah k tomuto pozemku. Kontakt na projednání naleznete na adrese www.gasnet.cz/cs/kontaktni-system/, činnost Smluvní vztahy - pozemky a budovy plynárenských zařízení.

Za správnost a úplnost dokumentace předložené s žádostí včetně jejího souladu s platnými předpisy plně zodpovídá její zpracovatel. Stanovisko nenahrazuje případná další stanoviska k jiným částem stavby.

V případě další korespondence nebo jednání (např. změna stavby) uvádějte naši značku - 5002529928 a datum tohoto stanoviska. Kontakty jsou k dispozici na <https://www.gasnet.cz/cs/kontaktni-system/>.

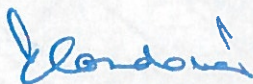

GasNet, s.r.o.
zastoupená společností GasNet Služby, s.r.o., IČ 27935311
Simona Kloudová
Technik externích požadavků-Čechy
Oddělení zpracování ext. požadavků-Čechy
SIMONA.KLOUDOVA@GASNET.CZ



Zažádejte o vytyčení

Přílohy: Orientační zakres plynárenského zařízení, Ověřená příloha žadatele, Ověřená příloha žadatele, Ověřená příloha žadatele, Ověřená příloha žadatele, Ověřená příloha žadatele

Příloha: Orientační zakres plynárenského zařízení. Tato příloha je nedílnou součástí stanoviska č. 5002529928 ze dne 11.01.2022.

Provozovatel DS: GasNet, s.r.o.; Stavebník: ŠINDLAR s. r. o., Na Brně 372/2a, 50006 Hradec Králové. K.ú.: Semily-696,4136/1,4073,4069,4033/3.




Legenda:

linie plynovodu	regulační stanice
NTL	ochranné zařízení
STL	kabel
VTL	elektropřípojka
WTL	kabel protikoroziční ochrany
nefunkční	anodové uzemnění
plánovaná stavba před realizací	stanice katodové ochrany
ve výstavbě, neuvedeno do provozu	pásmo vlivu anodového uzemnění SKAO
	neplynovodní zařízení (lipiová)

ha žadatele. Tato příloha je nedílnou součástí stanoviska č. 5002529928 ze dne 11.01.2022.

et s r tavebník: ŠINDLAR s r o. Na Brně 372/2a 50006 Hradec Králové. K.ú.: Semily-696,4136/1,4073,4069,4033/3.


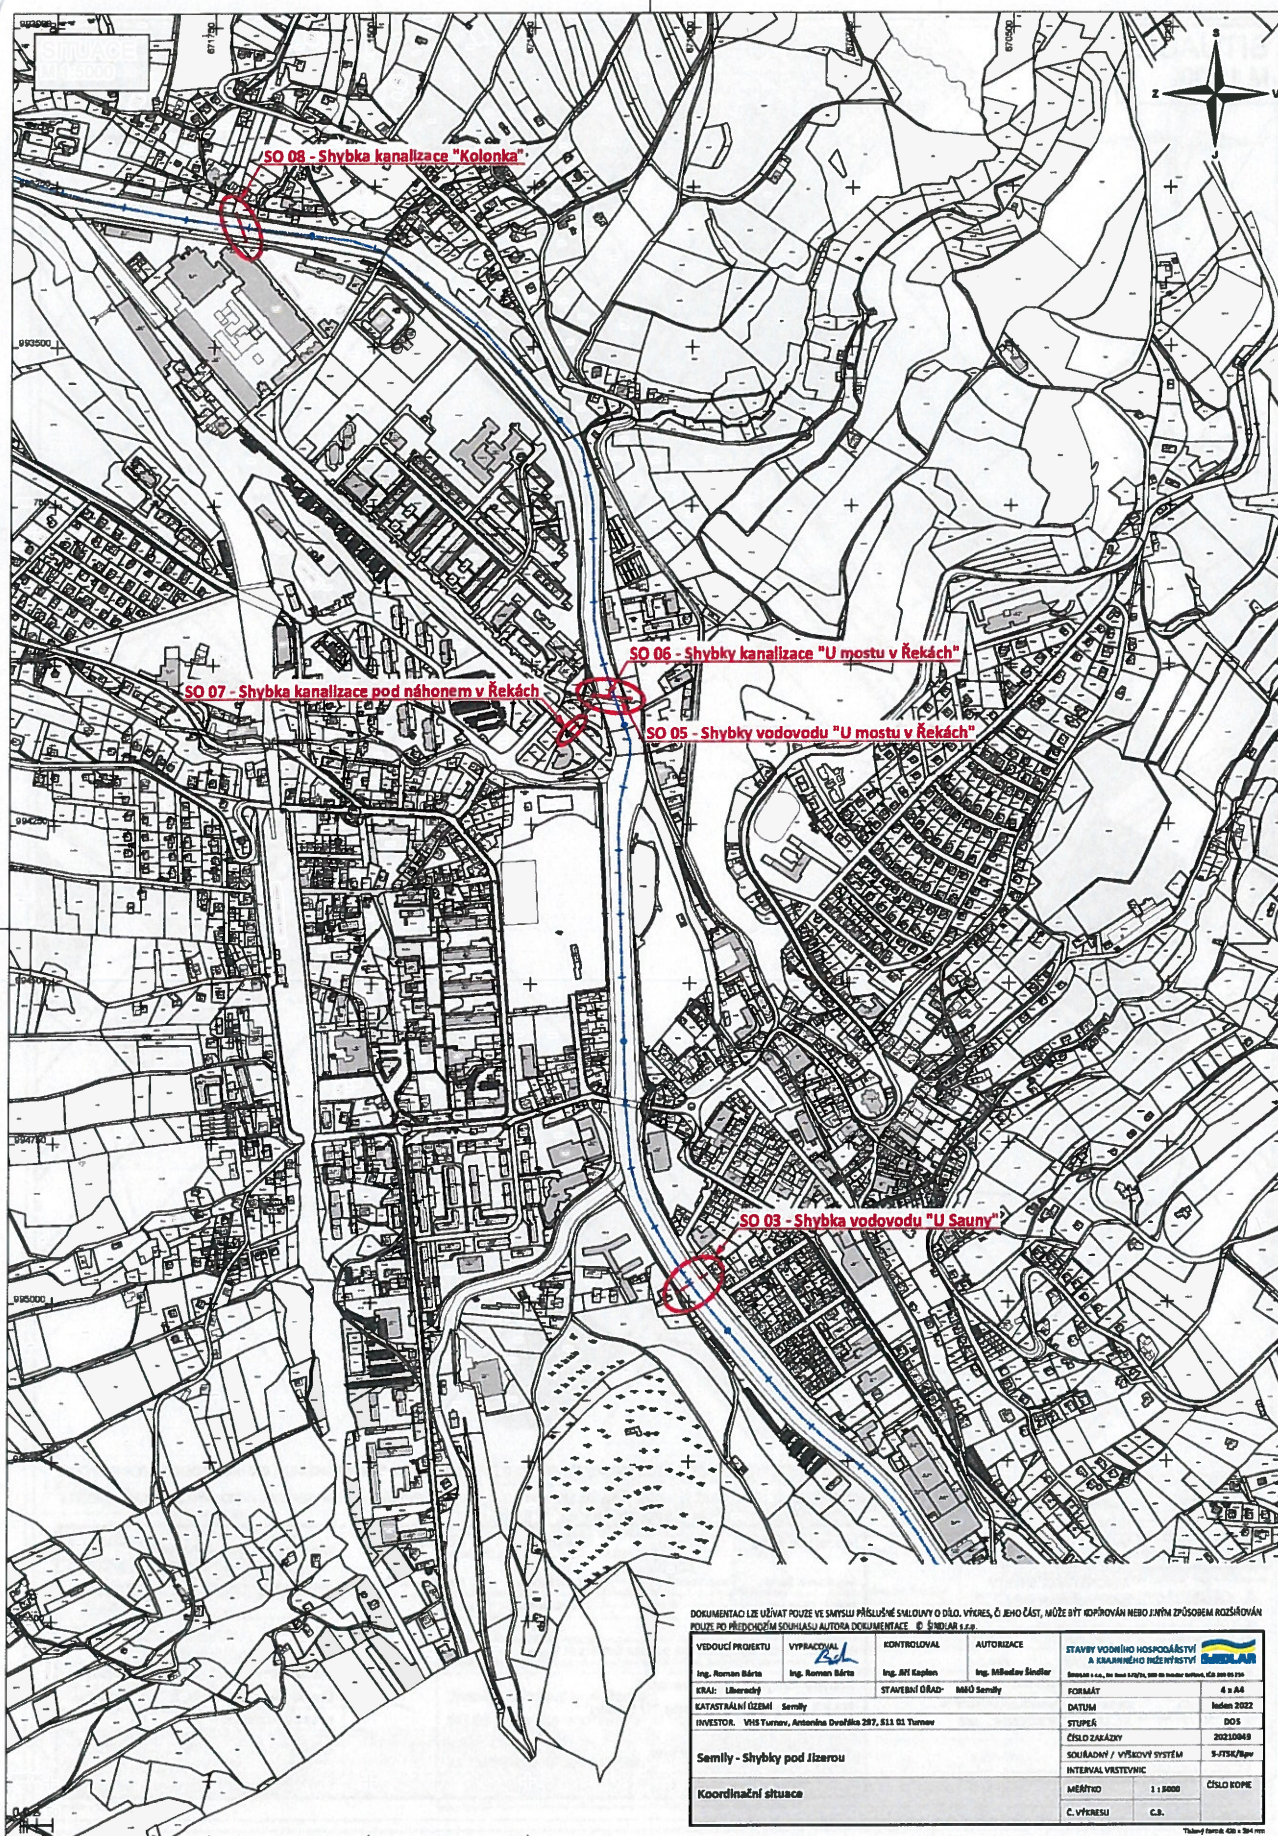


DOKUMENTACE LZE UŽÍVAT POUZE VE SMYSLU PŘÍSLUŠNÉ SMLOUVY O DÍLO. VÝKRES, ČI JEHO ČÁST, NEMŮŽE BÝT KOPÍROVÁN NEBO JINAK ZPŮSOBEM ROZŠŘŮVÁN
POUŽÍTE PO PŘEDCHOZÍM SOUHLASU AUTORA DOKUMENTACE © ŠINDLAR s.r.o.

VEDOUcí PROJEKTU	VYPRACOVAL	KONTROLOVAL	AUTORIZACE	STAVBY VODNÍHO HOSPODÁŘSTVÍ A KRAJINNÉHO INŽENÝRSTVÍ
Ing. Roman Bárta	Ing. Roman Bárta	Ing. Jiří Kaplan	Ing. Miroslav Šindler	
KRAJ: Liberecký	STAVEBNÍ ÚŘAD:	STAVEBNÍ ÚŘAD:	MBÚ Semily	Formát: 4 x A4
KATASTRÁLNÍ OCEM: Semily				Datum: leden 2022
INVESTOR: VHS Turnov, Antonie Dvořáka 287, 511 01 Turnov				Stupeň: D05
				Číslo zakázky: 20210848
				Souřadný / výškový systém: S-JTSK/Bpv
				Interval vstevy: 1 : 5000
Semily - Shybky pod lizerou				Číslo kópe
Koordinátní situace				
				C. výkresu: C.B.


Thick: 400 x 304 mm

SITUACE M 1:500

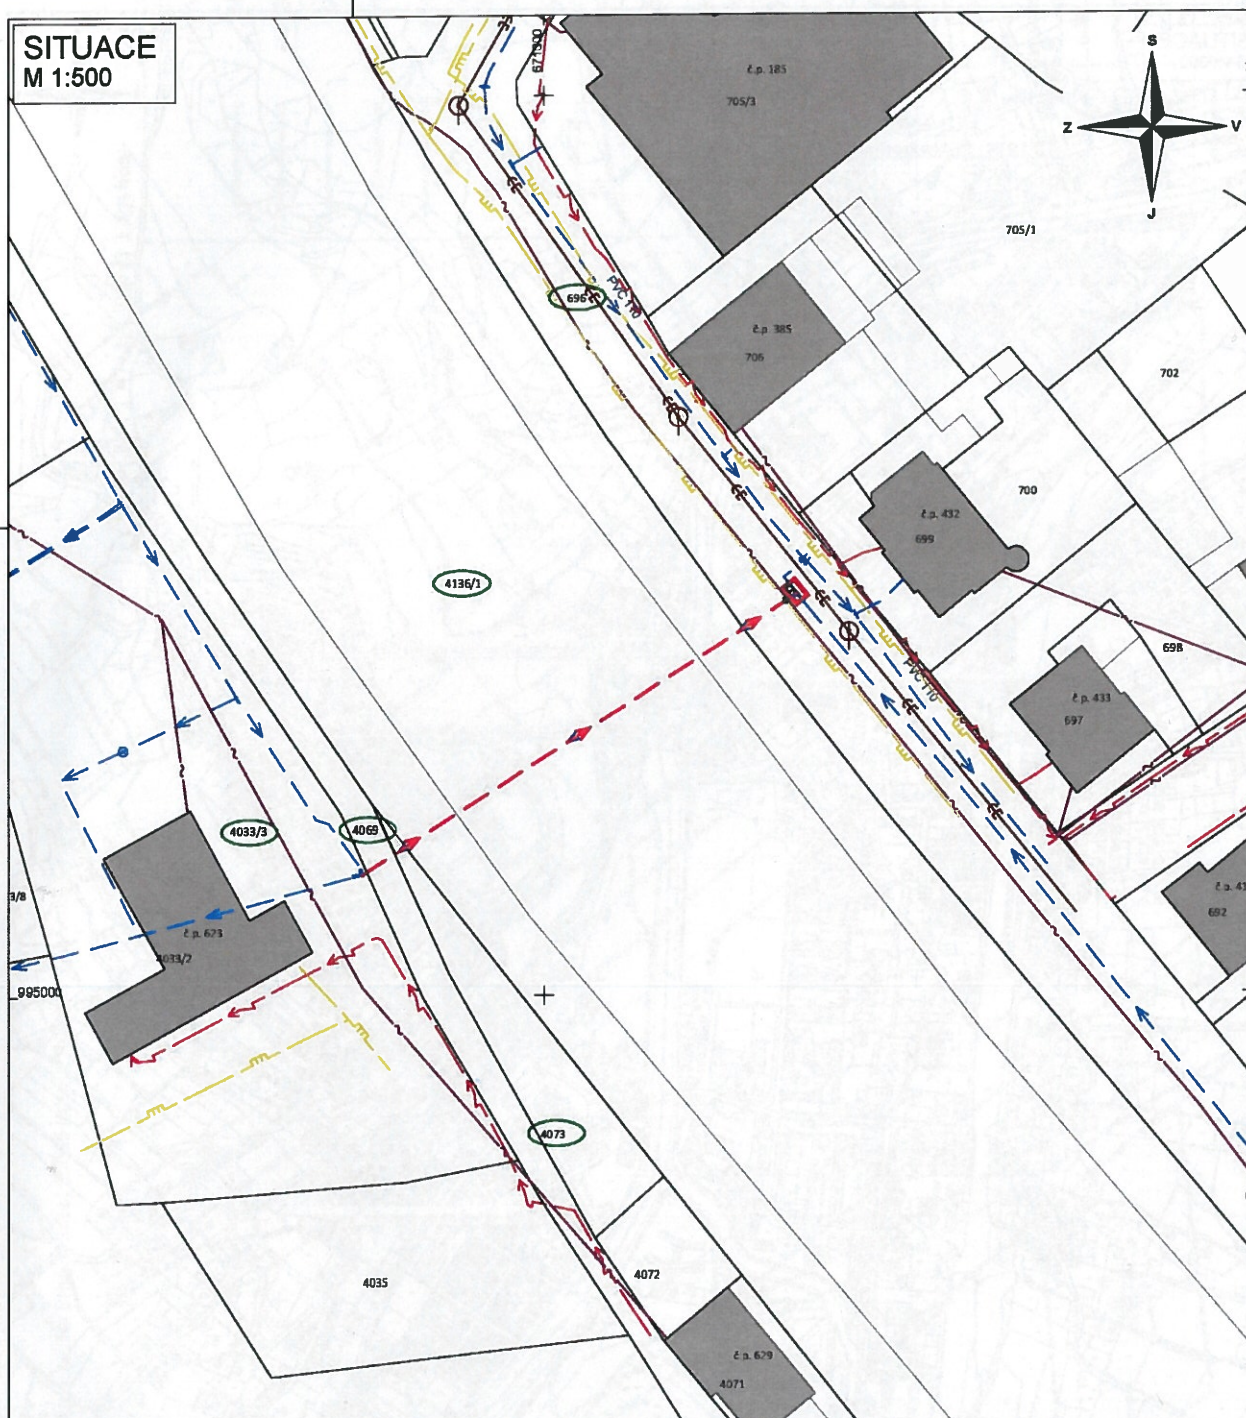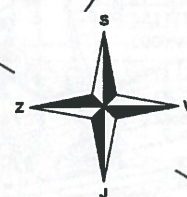

LEGENDA

- HRANICE KN
- VNITŘNÍ KRESBA KN
- NEMOVITOSTI DLE KN
- REKONSTRUKCE SHYBKY
- DOTČENÉ POZEMKY
- VODOVOD
- EE KANALIZACE
- STL PLYNOVOD
- SDĚLOVACÍ KABEL - PODZEMNÍ
- EL. VEDENÍ PODZEMNÍ - NN

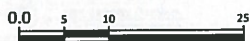


POZNÁMKA:
ZÁKRES VEDENÍ INŽENÝRSKÝCH SÍTÍ JE INFORMATIVNÍ. PŘED ZAHÁJENÍM STAVEBNÍCH PRACÍ MUSÍ BÝT PROVEDENO JEJICH VYTÝČENÍ.
DOKUMENTACI LZE UŽÍVAT POUZE VE SMYSLU PŘÍSLUŠNÉ SMLOUVY O DÍLO, VÝKRES, ČI JEHO ČÁST, MŮŽE BÝT KOPÍROVÁN NEBO JINÝM ZPŮSOBEM ROZŠÍŘOVÁN
POUZE PO PŘEDCHOZÍM SOUHLASU AUTORA DOKUMENTACE. © ŠINDLAR s.r.o.




POUŽÍTE PO PŘEDCHOZÍM SOUHLASU AUTORA DOKUMENTACE:  SINDLAR s.r.o.					
VEDOUCÍ PROJEKTU	VYPRACOVAL	KONTROLOVAL	AUTORIZACE	STAVBY VOONÍHO HOSPODÁŘSTVÍ A KRAJINNÉHO INŽENÝRSTVÍ 	
Ing. Roman Bárta	Ing. Roman Bárta	Ing. Jiří Kaplan	Ing. Milošlav Šindlar	SINDLAR s.r.o., Na Brně 372/2a, 500 06 Hradec Králové, IČO 260 03 236	
KRAJ: Liberecký		STAVEBNÍ ÚŘAD: MěÚ Semily		FORMÁT	4 x A4
KATASTRÁLNÍ ÚZEMÍ: Semily				DATUM	leden 2022
INVESTOR: VHS Turnov, Antonína Dvořáka 287, 511 01 Turnov				STUPEŇ	DOS
Semily - Shybky pod Jizerou SO 03 - Shybka vodovodu "U Sauny"				ČÍSLO ZAKÁZKY	20210049
				SOUŘADNÝ / VÝŠKOVÝ SYSTÉM	S-JTSK/Bpv
				INTERVAL VRSTEVNIC	
Katastrální situace U Sauny				MĚŘÍTKO	1 : 500
				Č. VÝKRESU	C.2.1.
					ČÍSLO KOPIE

Tiskový formát 297 x 420 mm

Ověřená příloha žadatele. Tato příloha je nedílnou součástí stanoviska č. 5002529928 ze dne 11.01.2022.

zovatel DS: GasNet, s.r.o.; Stavebník: ŠINDLAR s. r. o., Na Brně 372/2a, 50006 Hradec Králové. K.ú: Semily-696,4136/1,4073,4069,4033/3.

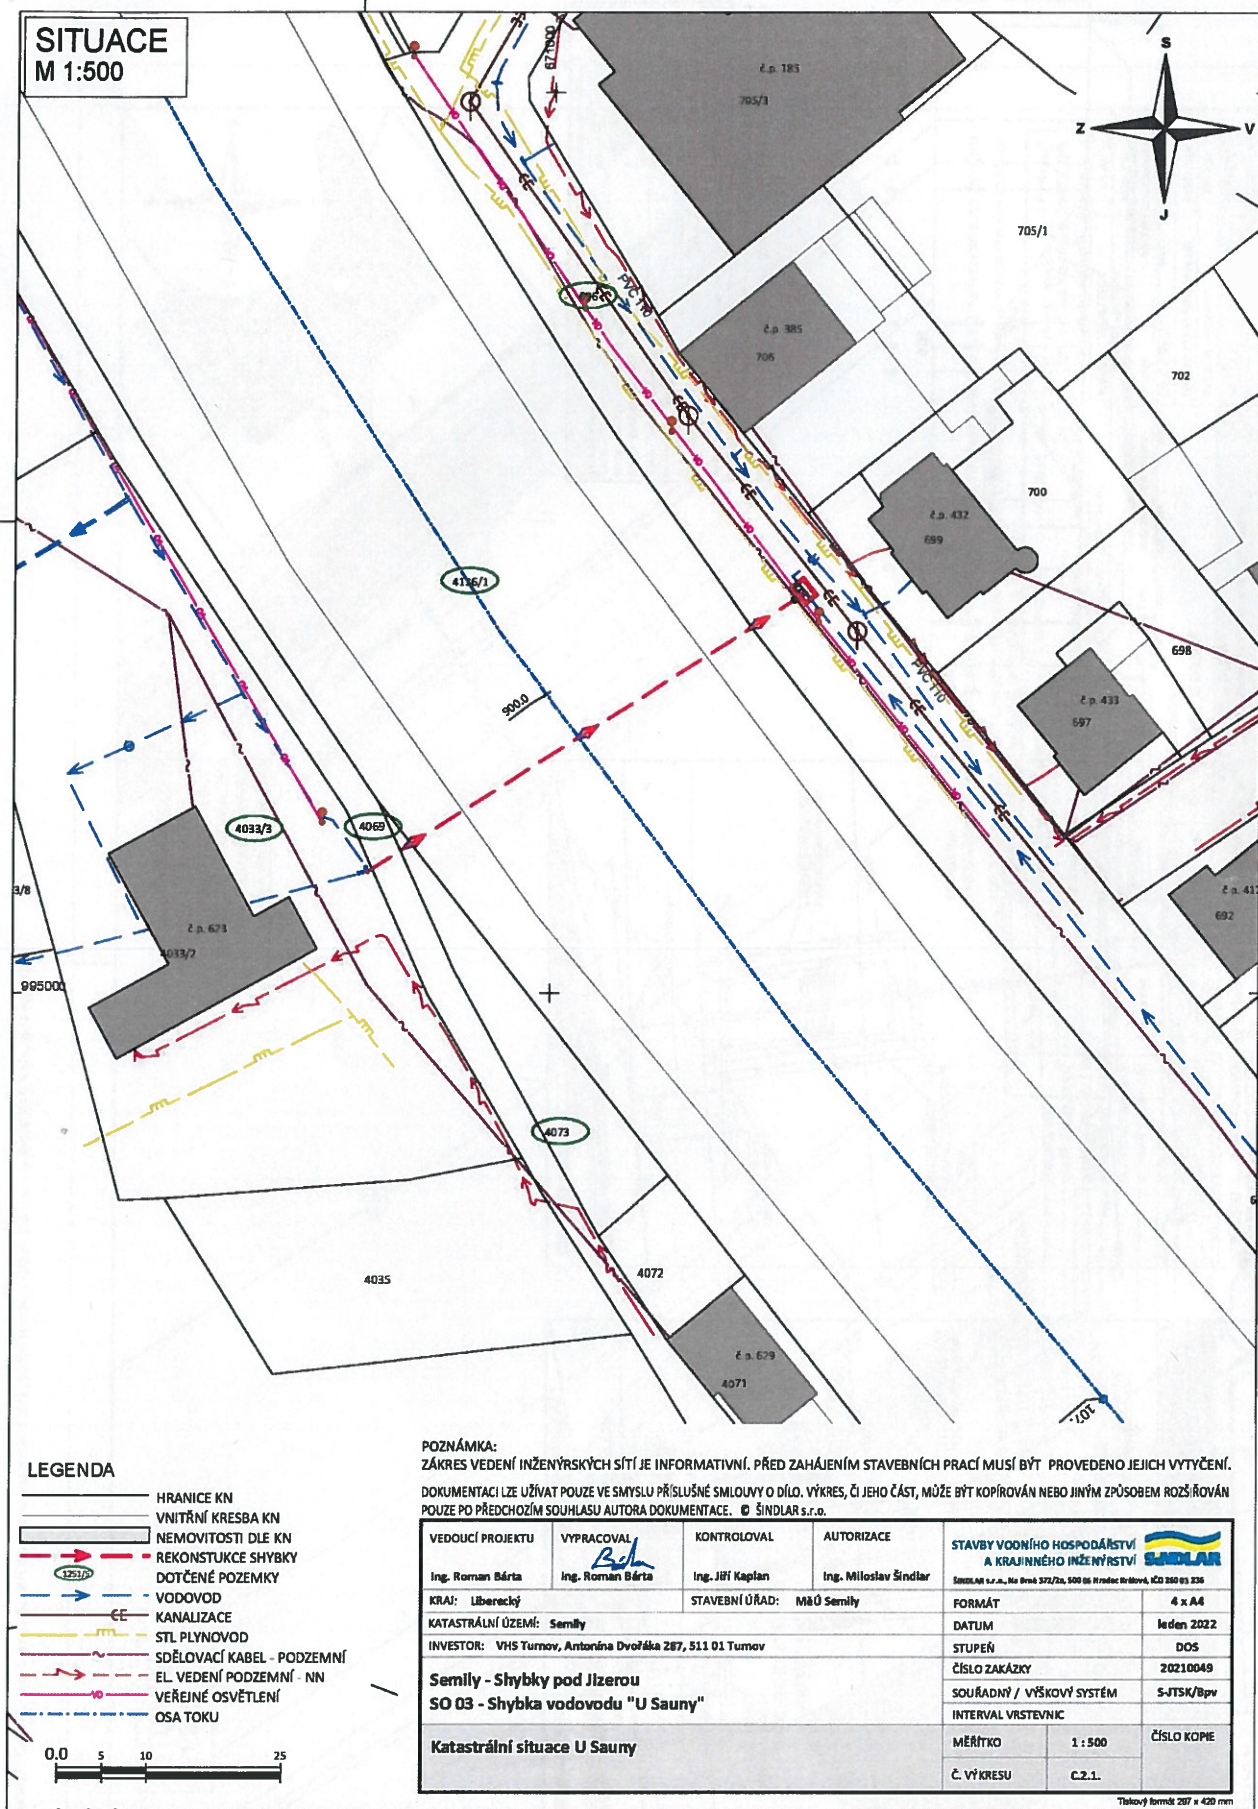

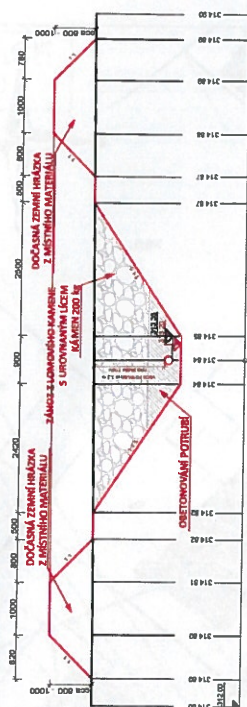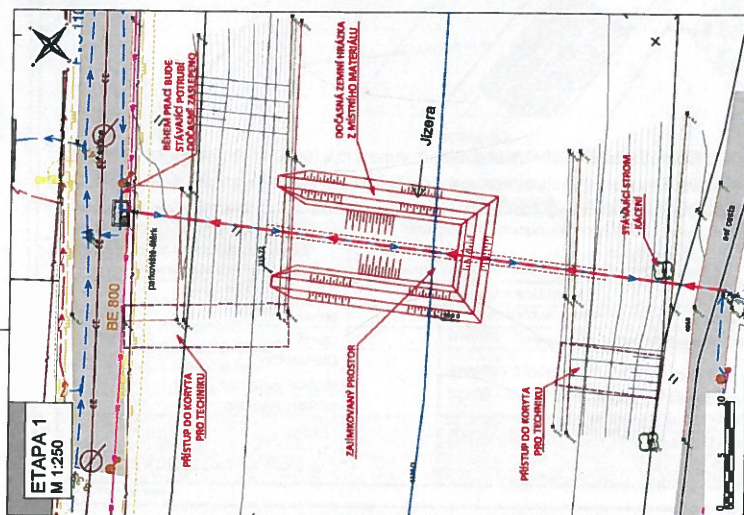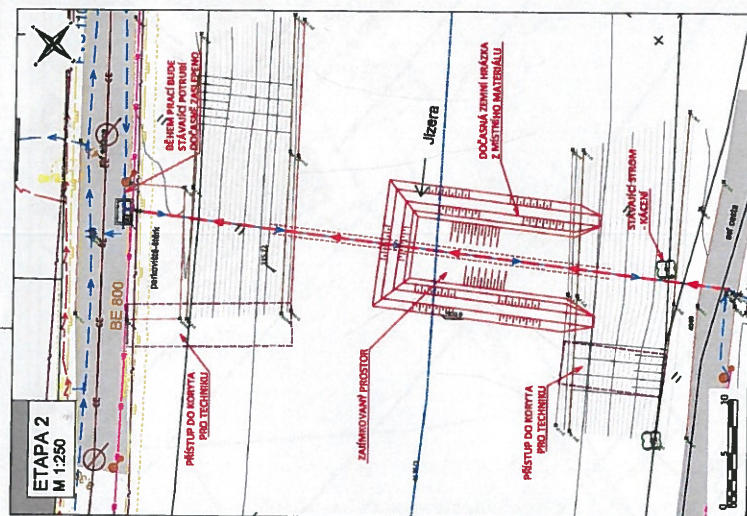[illegible]





naše značka
5002529957
vyřizuje
Jaroslav Kápička
datum
07.01.2022

ŠINDLAR s. r. o.
Na Brně 372/2a
50006 Hradec Králové

Věc:

Semily - Obnova shybek pod Jizerou - SO 05 - Shybky vodovodu "U mostu v Řekách"

K.ú. - p.č.: Semily

Stavebník: ŠINDLAR s. r. o., Na Brně 372/2a, 50006 Hradec Králové

Účel stanoviska: Povolení stavby - stavební režim (ÚR+SP)

GasNet, s.r.o., jako provozovatel distribuční soustavy (PDS) a technické infrastruktury, zastoupený GasNet Služby, s.r.o., vydává toto stanovisko:

V zájmovém území vyznačeném v příloze tohoto stanoviska, nejsou umístěna žádná provozovaná plynárenská zařízení a plynovodní přípojky ve vlastnictví nebo správě GasNet, s.r.o.. Mohou se zde nacházet plynárenská zařízení jiných vlastníků či správců, případně i dlouhodobě nefunkční/neprovozovaná plynárenská zařízení bez dostupných informací o jejich poloze a vlastnictví.

V rozsahu území vyznačeného v příloze souhlasíme s povolením stavby dle zákona 183/2006 Sb. ve znění pozdějších předpisů např. s vydáním územního rozhodnutí, zjednodušeným územním řízením, vydáním územního souhlasu, uzavřením veřejnoprávní smlouvy, ohlášením, stavebním povolením, veřejnoprávní smlouvou o provedení stavby nebo oznámením stavebního záměru s certifikátem autorizovaného inspektora.

V případě uzavření veřejnoprávní smlouvy nebude GasNet, s.r.o. ani GasNet Služby, s.r.o., jako zmocněnec GasNet, s.r.o., účastníkem územního ani stavebního řízení a nebudou uvedeni ve třetích osobách veřejnoprávní smlouvy.

Platí pouze pro území vyznačené v příloze tohoto stanoviska a to 24 měsíců ode dne jeho vydání.

Stanovisko bylo vygenerováno na základě vaší žádosti automaticky.

V případě dotčení pozemku v majetku společnosti GasNet, s.r.o. je třeba dále projednat smluvní vztah k tomuto pozemku. Kontakt na projednání naleznete na adrese www.gasnet.cz/cs/kontaktni-system/, činnost "Smluvní vztahy - pozemky a budovy plynárenských zařízení", případně na Zákaznické lince GasNet 555 90 10 10.

GasNet Služby, s.r.o.

Plynárenská 499/1 · Zábřovice · 602 00 Brno · T 555 90 10 10 · www.gasnet.cz

IČ: 27935311 · DIČ: CZ27935311

Zápis do obchodního rejstříku: Krajský soud v Brně, sp. zn. C 57165, dne 26. 7. 2007

Certificate of incorporation: Regional Court in Brno, ref. number C 57165, on 26th July 2007

Zákaznická linka GasNet 555 90 10 10, info@gasnet.cz, www.gasnet.cz



Za správnost a úplnost dokumentace předložené s žádostí včetně jejího souladu s platnými předpisy plně zodpovídá její zpracovatel. Stanovisko nenahrazuje případná další stanoviska k jiným částem stavby.

V případě další korespondence nebo jednání (např. změna stavby) uvádějte naši značku - 5002529957 a datum tohoto stanoviska. Kontakty jsou k dispozici na <https://www.gasnet.cz/cs/kontaktni-system/>.

GasNet, s.r.o.
zastoupená společností GasNet Služby, s.r.o., IČ 27935311
Jaroslav Kápička
Vedoucí zpracování externích požadavků
Odbor zpracování externích požadavků

Přílohy: Orientační zákres plynárenského zařízení, Ověřená příloha žadatele, Ověřená příloha žadatele

Příloha: Orientační záznam plynárenského zařízení. Tato příloha je nedílnou součástí stanoviska č. 5002529957 ze dne 07.01.2022.

Provozovatel DS: GasNet, s.r.o.; Stavebník: ŠINDLAR s. r. o., Na Brně 372/2a, 50006 Hradec Králové, K.ú.: Semily.




Legenda:

linie plynovodu	
NTL	
STL	
VTL	
WTL	
nefunkční	
plánovaná stavba před realizací	
ve výstavbě, neuvedeno do provozu	
regulační stanice	
ochranné zařízení	
kabel	
elektropřípojka	
kabel protikoroziční ochrany	
anodové uzemnění	
stanice katodové ochrany	
pásmo vlivu anodového uzemnění SKAO	
neplynovodní zařízení (linie/ bod)	

Příloha: Ověřená příloha žadatele. Tato příloha je nedílnou součástí stanoviska č. 5002529957 ze dne 07.01.2022.

Provozovatel DS: GasNet, s.r.o.; Stavebník: ŠINDLAR s. r. o., Na Brně 372/2a, 50006 Hradec Králové. K.ú.: Semily.

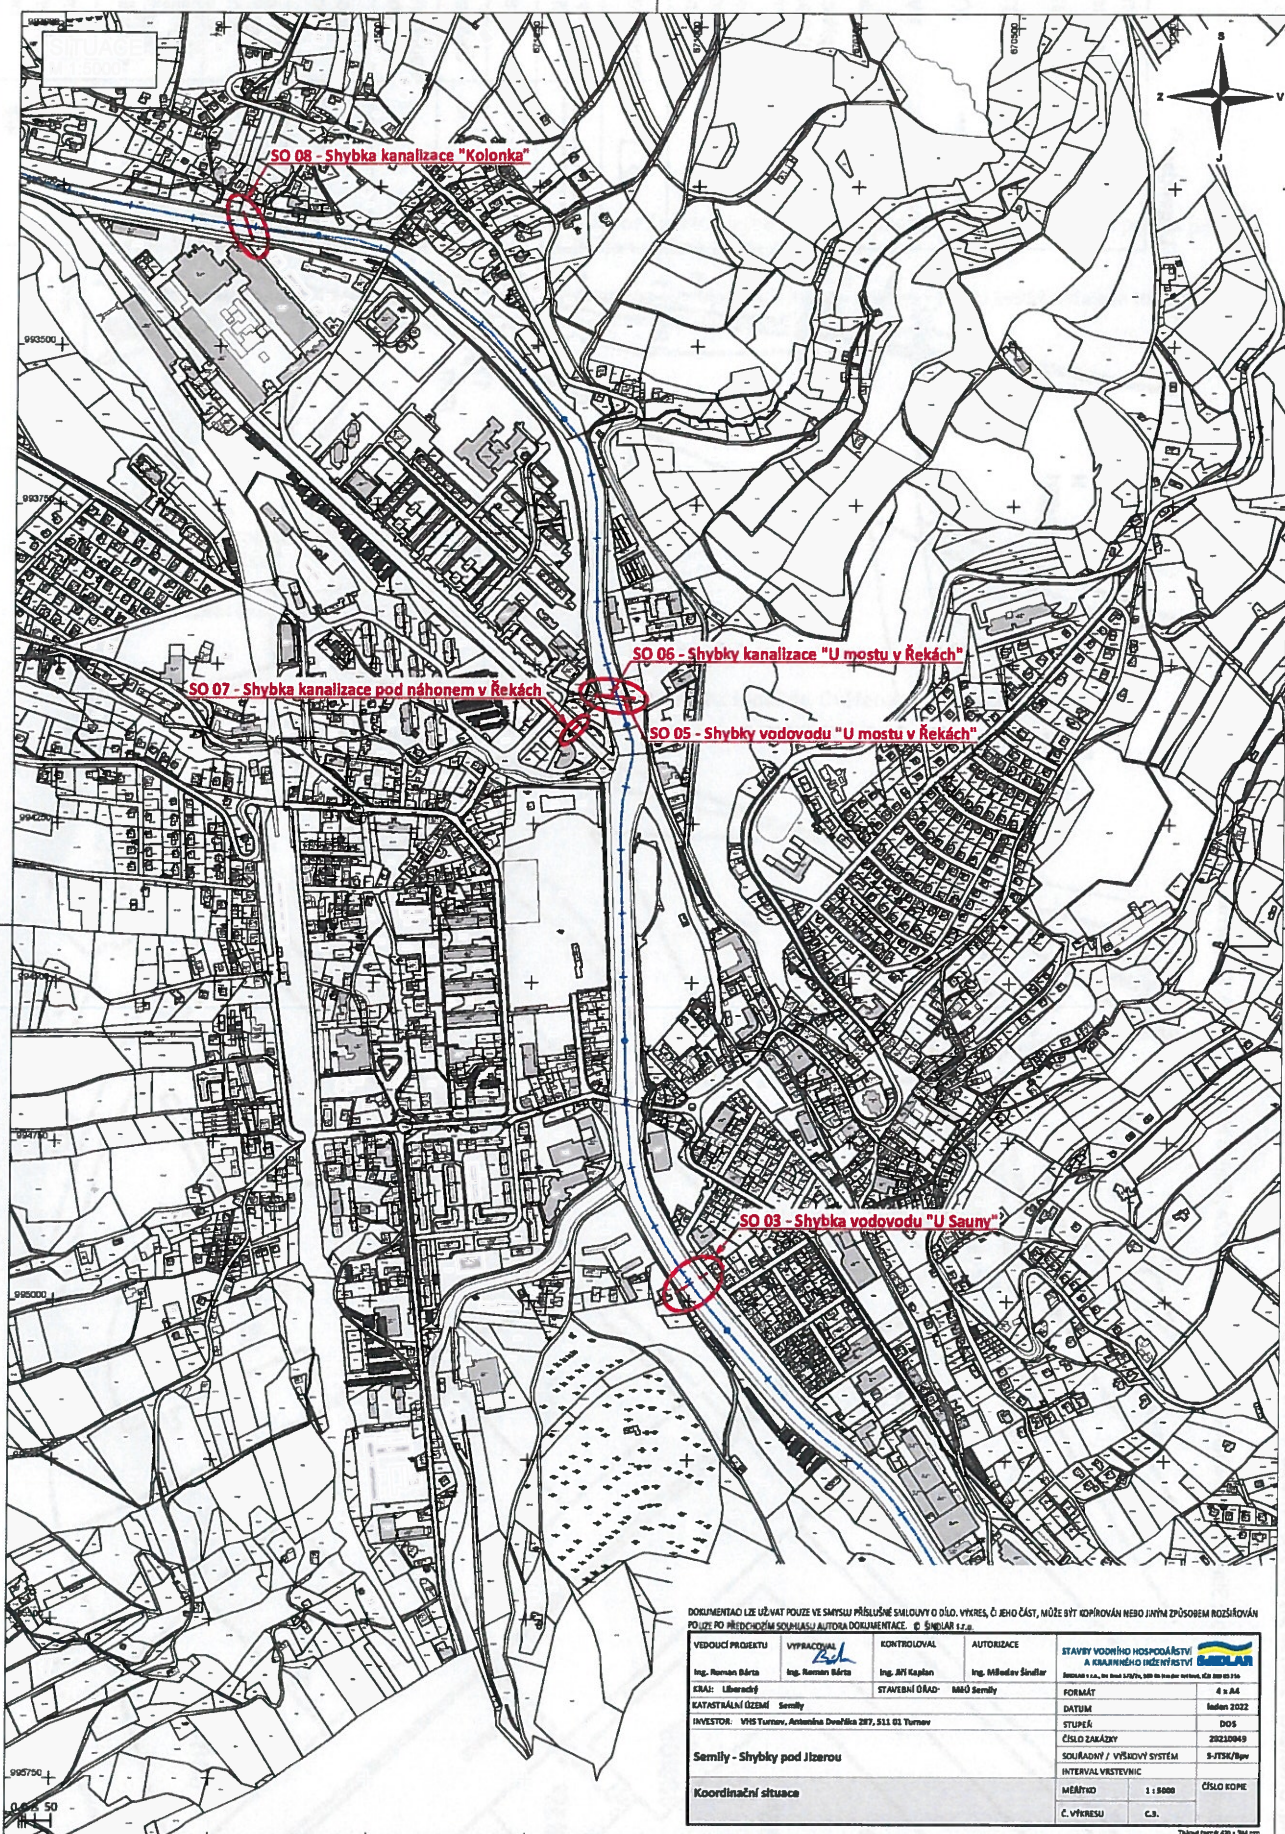

DOKUMENTACE LZE UŽÍVAT POUZE VE SMYSLU PŘÍSLUŠNÉ SMLOUVY O DÍLO. VÝKRES, ČI JEHO ČÁST, NEMŮŽE BÝT KOPÍROVÁN NEBO JINÝM ZPŮSOBEM ROZŠÍŘOVÁN POULIZE PO PŘEDCHOZÍM SOUHLASÍ AUTORA DOKUMENTACE. © ŠINDLAR s.r.o.

VEDOUcí PROJEKTU	VYPRACOVATEL	KONTROLOVATEL	AUTORIZACE	STAVBY VODNÍHO HOSPODÁŘSTVÍ A KANALIZAČNÍHO INŽENÝRSTVÍ
Ing. Roman Bárta	Ing. Roman Bárta	Ing. Jiří Kaplan	Ing. Miroslav Šedlák	ŠINDLAR s.r.o.
ŽADATEL: Liberecký	STAVEBNÍ ÚŘAD: Město Semily			
KATASTRÁLNÍ ÚZEMÍ: Semily				
INVESTOR: VHS Turnov, Antonína Dvořáka 287, 511 01 Turnov				
Semily - Shybky pod Jizerou				FORMÁT: 4 x A4
Koordinační situace				DATUM: leden 2022
				STUPĚŇ: DOS
				ČÍSLO ZAKÁZKY: 20210949
				SOUŘADNÝ / VÝŠKOVÝ SYSTÉM: S-JTSK/89m
				INTERVAL VÝŠKOVÝCH: 1 : 8000
				ČÍSLO KOPIE: C.3.

Tabulka č. 1 z 1





naše značka
5002529922
vyřizuje
Jaroslav Kápička
datum
07.01.2022

ŠINDLAR s. r. o.
Na Brně 372/2a
50006 Hradec Králové

Věc:

Semily - Obnova shybek pod Jizerou - SO 06 - Shybky kanalizace "U mostu v Řekách"

K.ú. - p.č.: Semily

Stavebník: ŠINDLAR s. r. o., Na Brně 372/2a, 50006 Hradec Králové

Účel stanoviska: Povolení stavby - stavební režim (ÚR+SP)

GasNet, s.r.o., jako provozovatel distribuční soustavy (PDS) a technické infrastruktury, zastoupený GasNet Služby, s.r.o., vydává toto stanovisko:

V zájmovém území vyznačeném v příloze tohoto stanoviska, nejsou umístěna žádná provozovaná plynárenská zařízení a plynovodní přípojky ve vlastnictví nebo správě GasNet, s.r.o.. Mohou se zde nacházet plynárenská zařízení jiných vlastníků či správců, případně i dlouhodobě nefunkční/neprovozovaná plynárenská zařízení bez dostupných informací o jejich poloze a vlastnictví.

V rozsahu území vyznačeného v příloze souhlasíme s povolením stavby dle zákona 183/2006 Sb. ve znění pozdějších předpisů např. s vydáním územního rozhodnutí, zjednodušeným územním řízením, vydáním územního souhlasu, uzavřením veřejnoprávní smlouvy, ohlášením, stavebním povolením, veřejnoprávní smlouvou o provedení stavby nebo oznámením stavebního záměru s certifikátem autorizovaného inspektora.

V případě uzavření veřejnoprávní smlouvy nebude GasNet, s.r.o. ani GasNet Služby, s.r.o., jako zmocněnec GasNet, s.r.o., účastníkem územního ani stavebního řízení a nebudou uvedeni ve třetích osobách veřejnoprávní smlouvy.

Platí pouze pro území vyznačené v příloze tohoto stanoviska a to 24 měsíců ode dne jeho vydání.

Stanovisko bylo vygenerováno na základě vaší žádosti automaticky.

V případě dotčení pozemku v majetku společnosti GasNet, s.r.o. je třeba dále projednat smluvní vztah k tomuto pozemku. Kontakt na projednání naleznete na adrese www.gasnet.cz/cs/kontaktni-system/, činnost "Smluvní vztahy - pozemky a budovy plynárenských zařízení", případně na Zákaznické lince GasNet 555 90 10 10.

GasNet Služby, s.r.o.

Plynárenská 499/1 · Zábřovice · 602 00 Brno · T 555 90 10 10 · www.gasnet.cz
IČ: 27935311 · DIČ: CZ27935311

Zápis do obchodního rejstříku: Krajský soud v Brně, sp. zn. C 57165, dne 26. 7. 2007

Certificate of Incorporation: Regional Court in Brno, ref. number C 57165, on 26th July 2007

Zákaznická linka GasNet 555 90 10 10, info@gasnet.cz, www.gasnet.cz



Za správnost a úplnost dokumentace předložené s žádostí včetně jejího souladu s platnými předpisy plně zodpovídá její zpracovatel. Stanovisko nenahrazuje případná další stanoviska k jiným částem stavby.

V případě další korespondence nebo jednání (např. změna stavby) uvádějte naši značku - 5002529922 a datum tohoto stanoviska. Kontakty jsou k dispozici na <https://www.gasnet.cz/cs/kontaktni-system/>.

GasNet, s.r.o.
zastoupená společností GasNet Služby, s.r.o., IČ 27935311
Jaroslav Kápička
Vedoucí zpracování externích požadavků
Odbor zpracování externích požadavků

Přílohy: Orientační zakres plynárenského zařízení, Ověřená příloha žadatele, Ověřená příloha žadatele


Provozovatel DS: GasNet, s.r.o.; Stavebník: ŠINDLAR s.r.o., Na Brně 372/2a, 50006 Hradec Králové, K.ú.: Semily.




h zadatele. Tato příloha je nedílnou součástí stanoviska č. 5002529922 ze dne 07.01.2022.

tavebník. ŠINDLAR

N Brně 372/2a, 50006 Hradec Králové. K.ú: Semily.

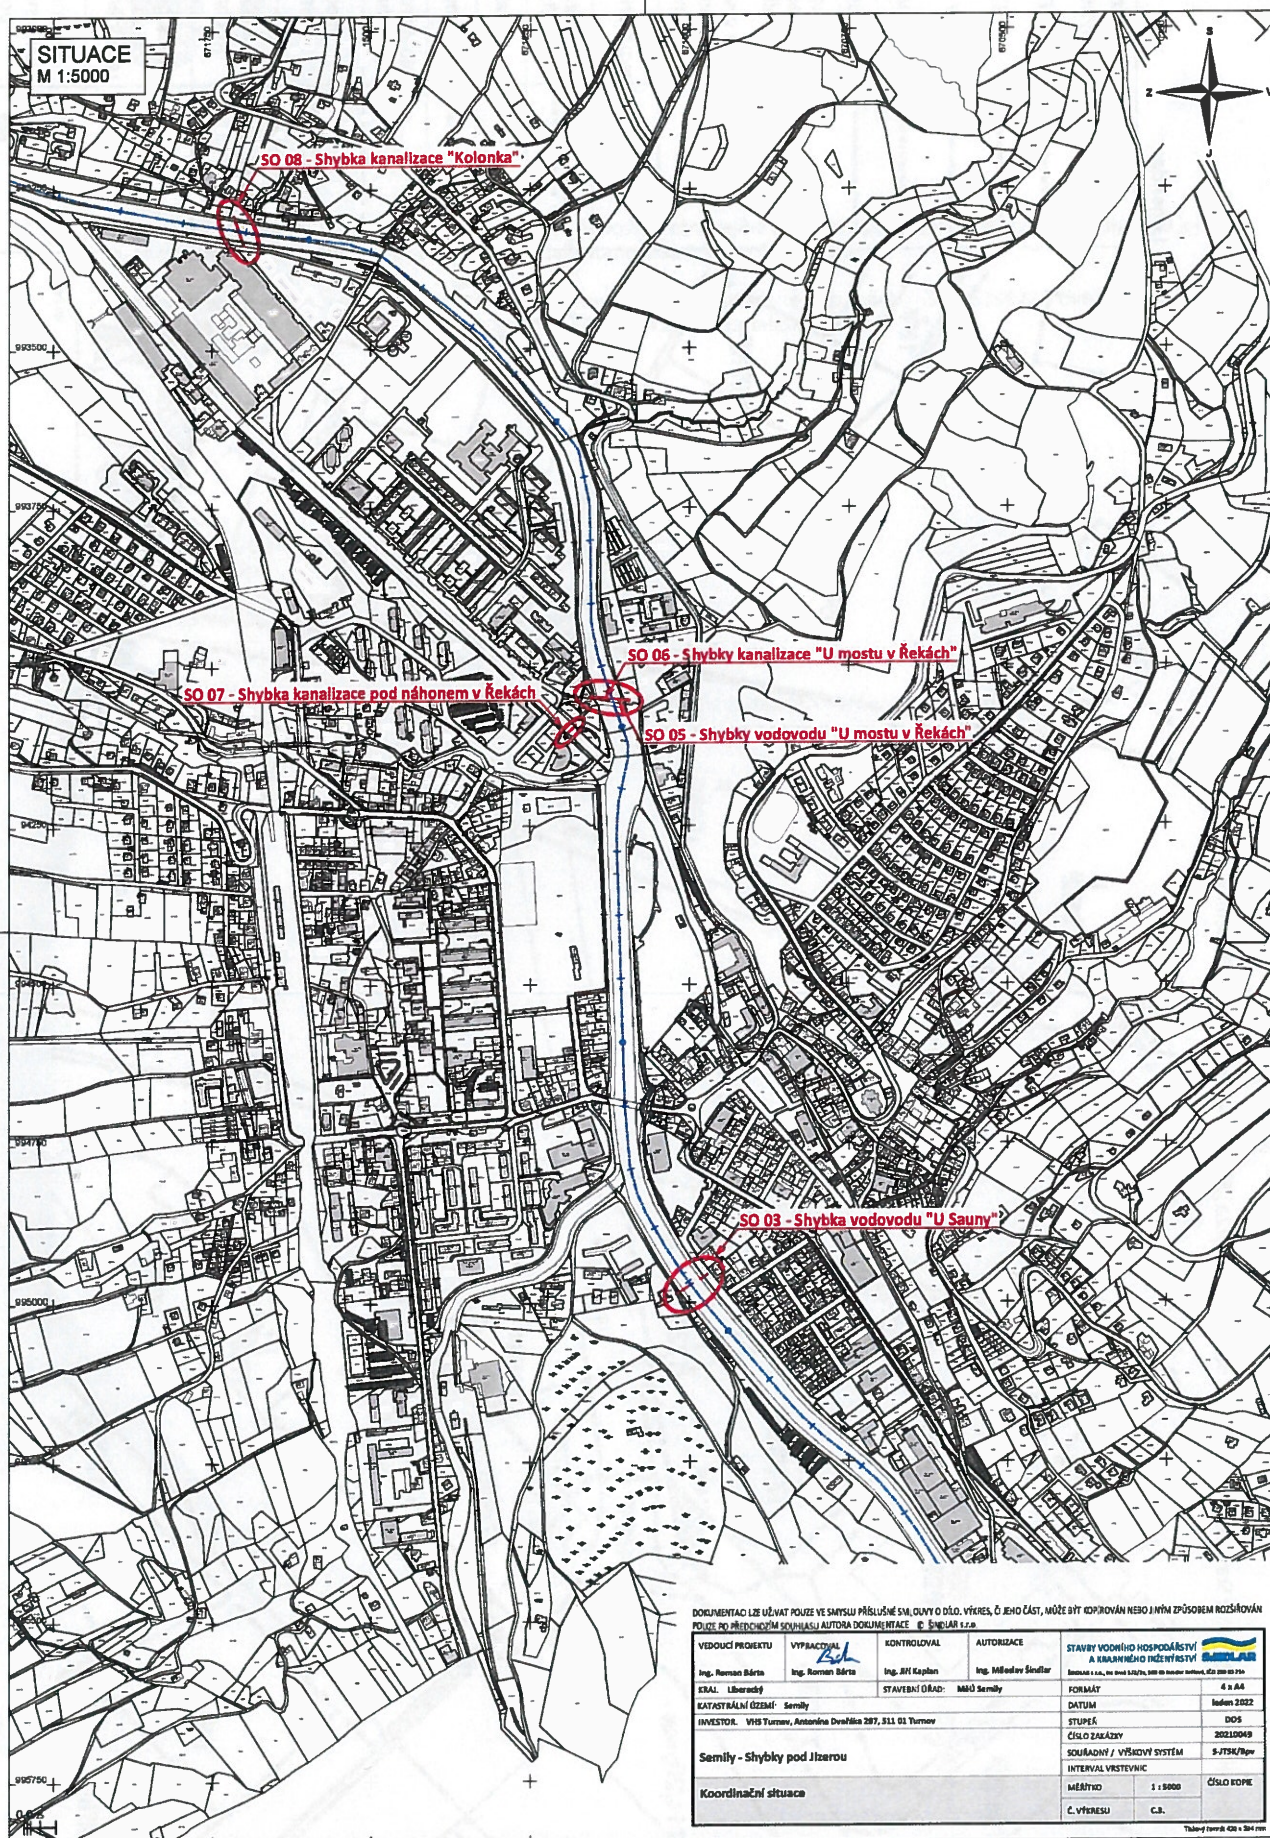

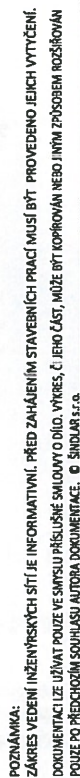

		STAVBY VODNÍHO HOSPODÁŘSTVÍ A KRAJINÁŘSKÉ INŽENÝRSTVÍ	
Zpracováno v r. 2021, list. číslo 132/2021, územní studie a projekt, číslo povolení 138			
FORMÁT	2 x A4		
DATUM	leden 2021		
STUPĚŇ	D05		
ČÍSLO ZAKÁZKY	20210049		
SOUDAJNÝ / VÍTKOVÝ SYSTÉM	S-VÍTKOVÝ		
INTERVAL VSTŘEVNICE	200 mm		
MĚŘITKO	1 : 200		
Č. VÝKRESU	D.3.1		



naše značka
5002529965

vyřizuje
Jaroslav Kápička

datum
07.01.2022

ŠINDLAR s. r. o.
Na Brně 372/2a
50006 Hradec Králové

Věc:

Semily - Obnova shybek pod Jizerou - SO 07 - Shybka kanalizace pod náhonem v Řekách

K.ú. - p.č.: Semily

Stavebník: ŠINDLAR s. r. o., Na Brně 372/2a, 50006 Hradec Králové

Účel stanoviska: Povolení stavby - stavební režim (ÚR+SP)

GasNet, s.r.o., jako provozovatel distribuční soustavy (PDS) a technické infrastruktury, zastoupený GasNet Služby, s.r.o., vydává toto stanovisko:

V zájmovém území vyznačeném v příloze tohoto stanoviska, nejsou umístěna žádná provozovaná plynárenská zařízení a plynovodní přípojky ve vlastnictví nebo správě GasNet, s.r.o.. Mohou se zde nacházet plynárenská zařízení jiných vlastníků či správců, případně i dlouhodobě nefunkční/neprovozovaná plynárenská zařízení bez dostupných informací o jejich poloze a vlastnictví.

V rozsahu území vyznačeného v příloze souhlasíme s povolením stavby dle zákona 183/2006 Sb. ve znění pozdějších předpisů např. s vydáním územního rozhodnutí, zjednodušeným územním řízením, vydáním územního souhlasu, uzavřením veřejnoprávní smlouvy, ohlášením, stavebním povolením, veřejnoprávní smlouvou o provedení stavby nebo oznámením stavebního záměru s certifikátem autorizovaného inspektora.

V případě uzavření veřejnoprávní smlouvy nebude GasNet, s.r.o. ani GasNet Služby, s.r.o., jako zmocněnec GasNet, s.r.o., účastníkem územního ani stavebního řízení a nebudou uvedeni ve třetích osobách veřejnoprávní smlouvy.

Platí pouze pro území vyznačené v příloze tohoto stanoviska a to 24 měsíců ode dne jeho vydání.

Stanovisko bylo vygenerováno na základě vaší žádosti automaticky.

V případě dotčení pozemku v majetku společnosti GasNet, s.r.o. je třeba dále projednat smluvní vztah k tomuto pozemku. Kontakt na projednání naleznete na adrese www.gasnet.cz/cs/kontaktni-system/, činnost "Smluvní vztahy - pozemky a budovy plynárenských zařízení", případně na Zákaznické lince GasNet 555 90 10 10.

GasNet Služby, s.r.o.

Plynárenská 499/1 · Zábřovice · 602 00 Brno · T 555 90 10 10 · www.gasnet.cz
IČ: 27935311 · DIČ: CZ27935311

Zápis do obchodního rejstříku: Krojský soud v Brně, sp. zn. C 57165, dne 26. 7. 2007

Certificate of incorporation: Regional Court in Brno, ref. number C 57165, on 26th July 2007

Zákaznická linka GasNet 555 90 10 10, info@gasnet.cz, www.gasnet.cz



Za správnost a úplnost dokumentace předložené s žádostí včetně jejího souladu s platnými předpisy plně zodpovídá její zpracovatel. Stanovisko nenahrazuje případná další stanoviska k jiným částem stavby.

V případě další korespondence nebo jednání (např. změna stavby) uvádějte naši značku - 5002529965 a datum tohoto stanoviska. Kontakty jsou k dispozici na <https://www.gasnet.cz/cs/kontaktni-system/>.

A handwritten signature in black ink, appearing to read 'Kápička'.

GasNet, s.r.o.
zastoupená společností GasNet Služby, s.r.o., IČ 27935311
Jaroslav Kápička
Vedoucí zpracování externích požadavků
Odbor zpracování externích požadavků


Přílohy: Orientační zakres plynárenského zařízení, Ověřená příloha žadatele, Ověřená příloha žadatele

Provozovatel DS: GasNet, s.r.o.; Stavebník: ŠINDLAR s. r. o., Na Brně 372/2a, 50006 Hradec Králové, K.ú.: Semily.



příloha žadatele. Tato příloha je nedílnou součástí stanoviska č. 5002529965 ze dne 07.01.2022.


Net, r Stavebník: ŠINDLAR s. r. o. , Na Brně 37 , 50006 Hradec Králové. K.Ú: Semily.

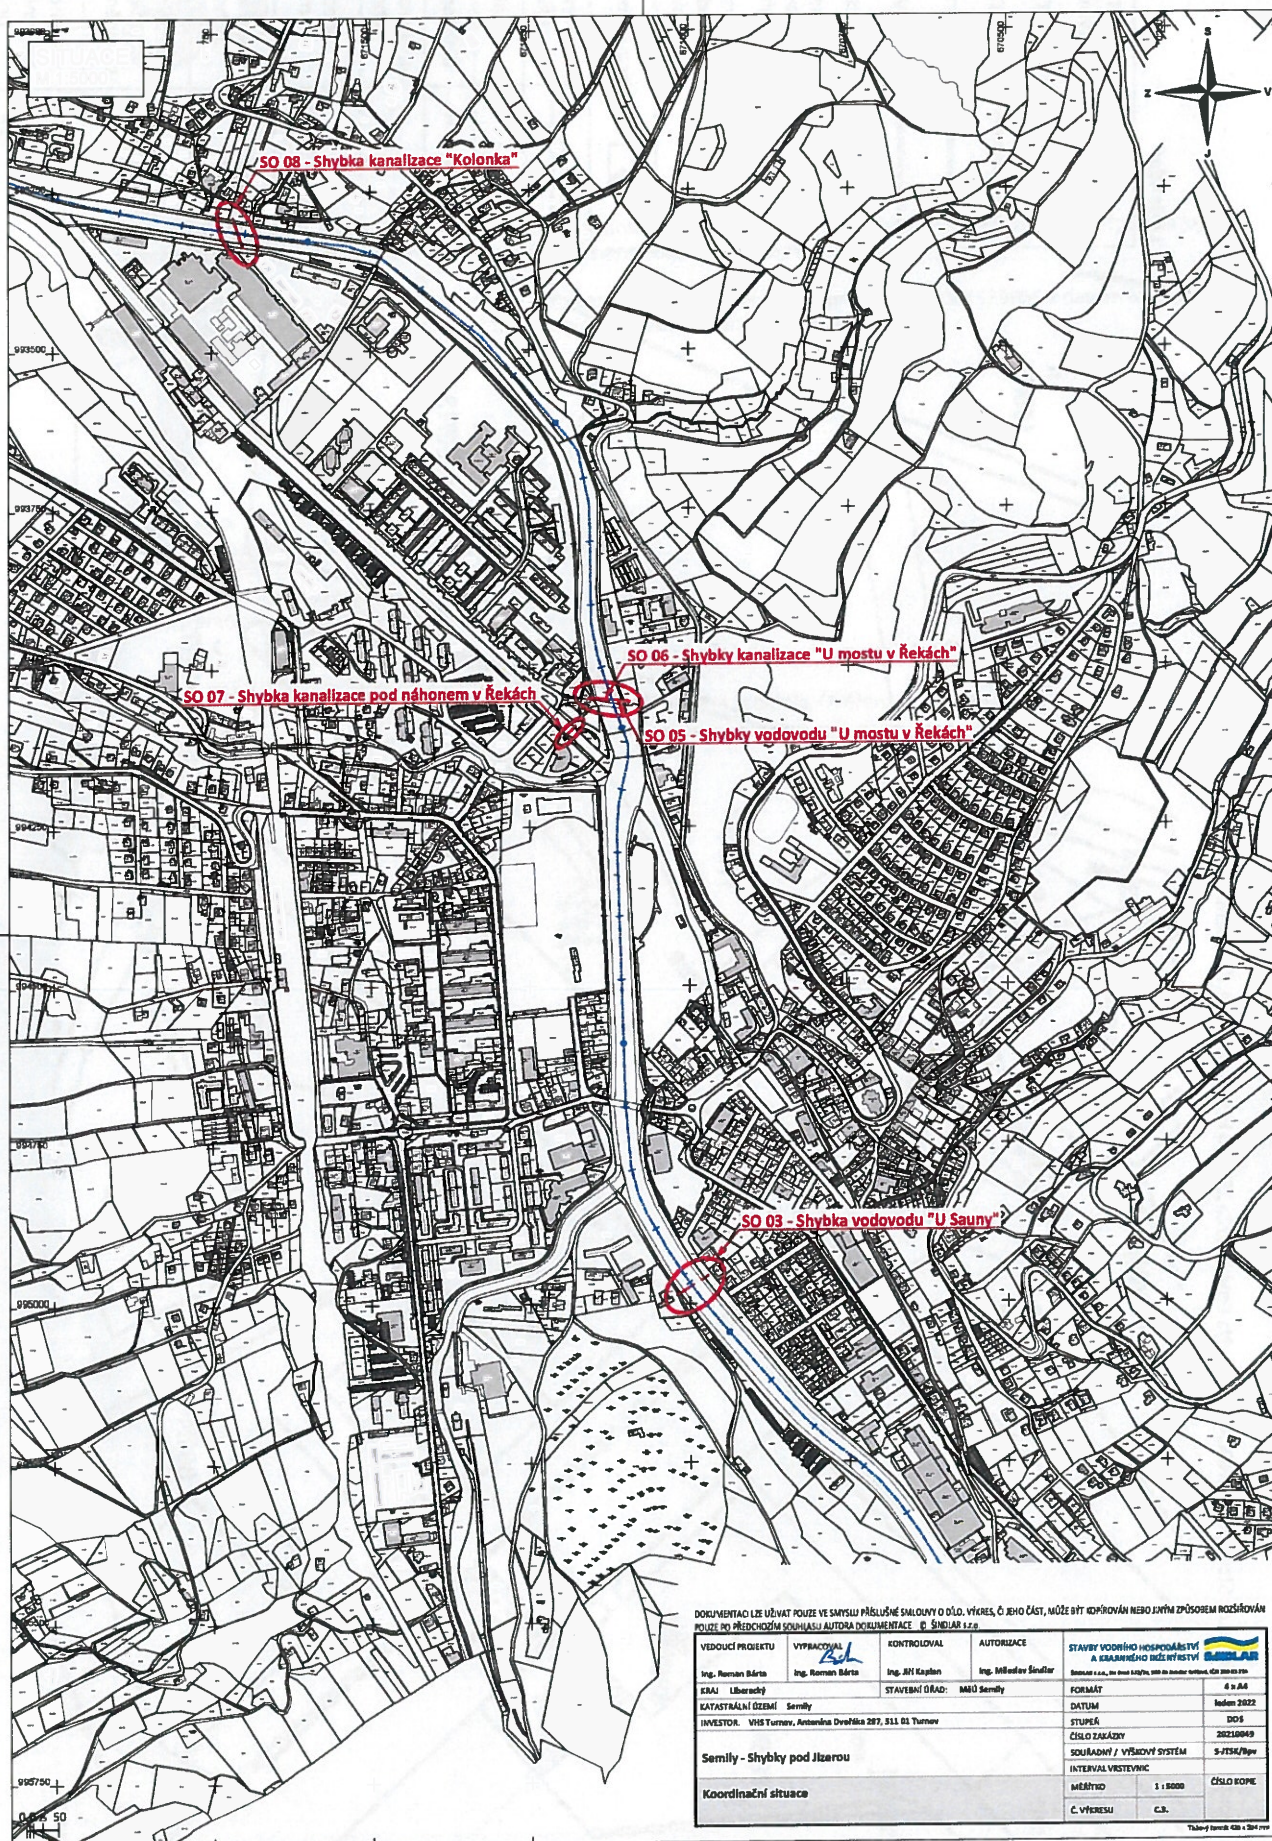

DOKUMENTACE LZE UŽÍVAT POUZE VE SMYSLU PŘEHLÁŠENÉ SMLOUVY O DÍLO. VÝKRES, ČI JEHO ČÁST, MŮŽE BÝT KOPÍROVÁN NEBO JINÝM ZPŮSOBEM ROZŠŘŮVÁN POUZE PO PŘEDCHOZÍM SOUHLASÍ AUTORA DOKUMENTACE. © ŠINDLAR s.r.o.

POZICE DO PŘEDCHOZÍHO STUPEŇU AUTORA DOKUMENTACE: 6. ŠINDLAR s.r.o.							
VEDOUcí PROJEKTU	VYPRACOVATEL	KONTROLOVAL	AUTORIZACE	STAVBY VODNÍHO HOSPODÁŘSTVÍ A KANALIZAČNÍ SÍTĚVÉHO SYSTÉMU			
Ing. Roman Bárta	Ing. Roman Bárta	Ing. Jiří Kaplan	Ing. Miroslav Šindler				
KRAJ: Liberecký	STAVEBNÍ ÚŘAD: MÚO Semily		ŠINDLAR s.r.o., Na Brně 37/39, 500 06 Hradec Králové, IČO 250 00 000				
KATASTRÁLNÍ OBLAST: Semily			FORMÁT: A4 v A4				
INVESTOR: VHS Turnov, Arménská Dvůrkova 287, 511 01 Turnov			DATUM: leden 2022				
Semily - Shybky pod Jizerou			STUPEŇ: D05				
Koordinátní situace			ČÍSLO ZAKÁZKY: 20210049				
			SOULADNÍ / VÝŠKOVÝ SYSTÉM: S-7534/78v				
			INTERVAL VESTEVNIK				
			MĚŘÍTKO: 1 : 5000				
			ČÍSLO KOPIE				
			C. VÝKRESU: C.B.				

Tiskový formát A4 s 30x1 mm

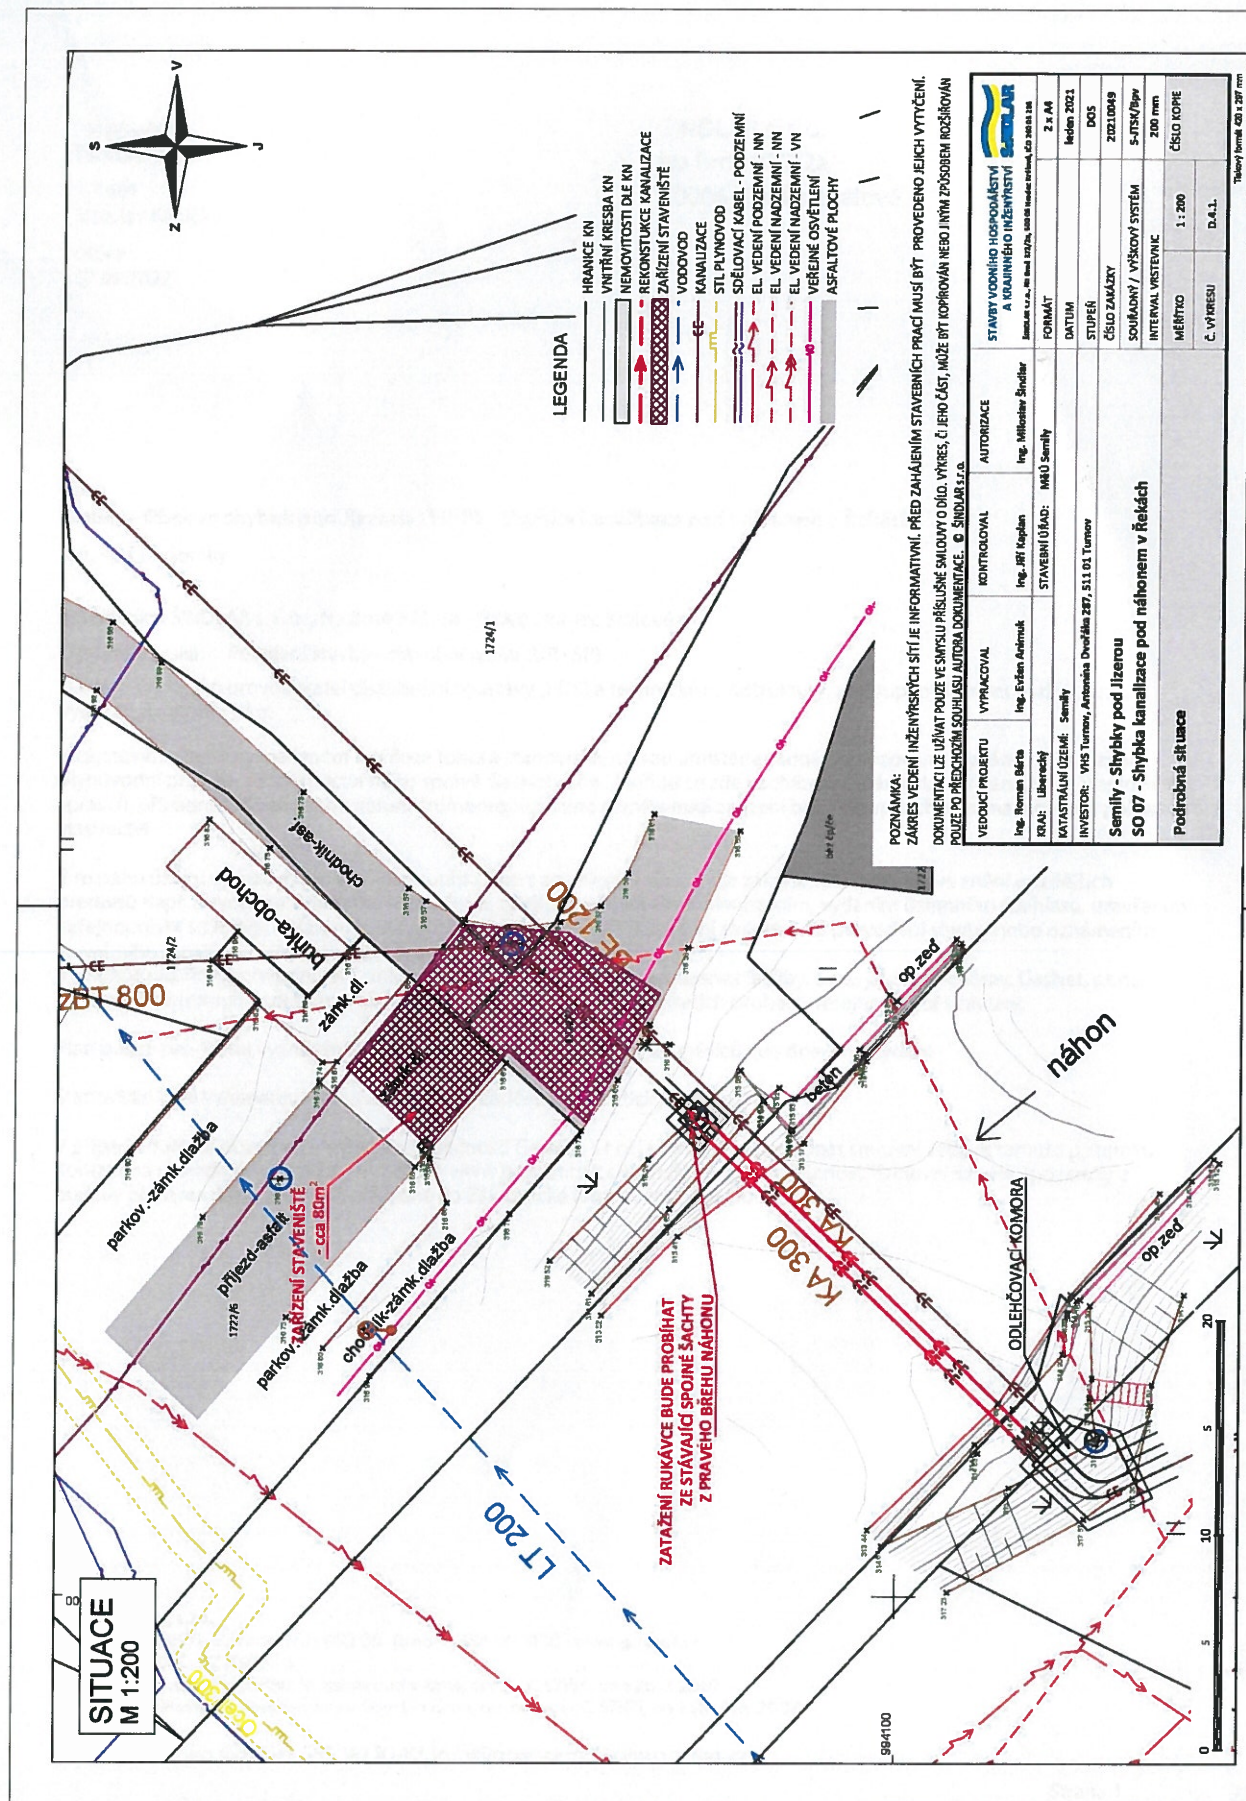



naše značka
5002529967
vyřizuje
Simona Kloudová
datum
10.01.2022

ŠINDLAR s. r. o.
Na Brně 372/2a
50006 Hradec Králové

Věc:

Semily - Obnova shybek pod Jizerou - SO 08 - Shybka kanalizace "Kolonka"

K.ú. - p.č.: Semily-4137,1683,1684 , Bítouchov u Semil-666/2,678/4,1631 dle předložené situace

Stavebník: ŠINDLAR s. r. o. , Na Brně 372/2a , 50006 Hradec Králové

Účel stanoviska: Povolení stavby - stavební režim (ÚR+SP)

GasNet, s.r.o., jako provozovatel distribuční soustavy (PDS) a technické infrastruktury, zastoupený GasNet Služby, s.r.o., vydává toto stanovisko:

V zájmovém území vyznačeném v příloze tohoto stanoviska, nejsou umístěna žádná provozovaná plynárenská zařízení a plynovodní přípojky ve vlastnictví nebo správě GasNet, s.r.o.. Mohou se zde nacházet plynárenská zařízení jiných vlastníků či správců, případně i dlouhodobě nefunkční/neprovozovaná plynárenská zařízení bez dostupných informací o jejich poloze a vlastnictví.

V rozsahu území vyznačeného v příloze souhlasíme s povolením stavby dle zákona 183/2006 Sb. ve znění pozdějších předpisů např. s vydáním územního rozhodnutí, zjednodušeným územním řízením, vydáním územního souhlasu, uzavřením veřejnoprávní smlouvy, ohlášením, stavebním povolením, veřejnoprávní smlouvou o provedení stavby nebo oznámením stavebního záměru s certifikátem autorizovaného inspektora.

V případě uzavření veřejnoprávní smlouvy nebude GasNet, s.r.o. ani GasNet Služby, s.r.o., jako zmocněnec GasNet, s.r.o., účastníkem územního ani stavebního řízení a nebudou uvedeni ve třetích osobách veřejnoprávní smlouvy.

Platí pouze pro území vyznačené v příloze tohoto stanoviska a to 24 měsíců ode dne jeho vydání.

Stanovisko bylo vygenerováno na základě vaší žádosti automaticky.

V případě dotčení pozemku v majetku společnosti GasNet, s.r.o. je třeba dále projednat smluvní vztah k tomuto pozemku. Kontakt na projednání naleznete na adrese www.gasnet.cz/cs/kontaktni-system/, činnost "Smluvní vztahy - pozemky a budovy plynárenských zařízení", případně na Zákaznické lince GasNet 555 90 10 10.

GasNet Služby, s.r.o.

Plynárenská 499/1 · Zábřovice · 602 00 Brno · T 555 90 10 10 · www.gasnet.cz

IČ: 27935311 · DIČ: CZ27935311

Zápis do obchodního rejstříku: Krajský soud v Brně, sp. zn. C 57165, dne 26. 7. 2007

Certificate of incorporation: Regional Court in Brno, ref. number C 57165, on 26th July 2007

Zákaznická linka GasNet 555 90 10 10, info@gasnet.cz, www.gasnet.cz



Za správnost a úplnost dokumentace předložené s žádostí včetně jejího souladu s platnými předpisy plně zodpovídá její zpracovatel. Stanovisko nenahrazuje případná další stanoviska k jiným částem stavby.

V případě další korespondence nebo jednání (např. změna stavby) uvádějte naši značku - 5002529967 a datum tohoto stanoviska. Kontakty jsou k dispozici na <https://www.gasnet.cz/cs/kontaktni-system/>.


A handwritten signature in blue ink, appearing to read 'Kloudová'.

GasNet, s.r.o.
zastoupená společností GasNet Služby, s.r.o., IČ 27935311
Simona Kloudová
Technik externích požadavků-Čechy
Oddělení zpracování ext. požadavků-Čechy
SIMONA.KLOUDOVA@GASNET.CZ

Přílohy: Orientační zakres plynárenského zařízení, Ověřená příloha žadatele, Ověřená příloha žadatele, Ověřená příloha žadatele

Příloha: Orientační zakres plynárenského zařízení. Tato příloha je nedílnou součástí stanoviska č. 5002529967 ze dne 10.01.2022.

Provozovatel DS: GasNet, s.r.o.; Stavebník: ŠINDLAR s. r. o., Na Brně 372/2a, 50006 Hradec Králové. K.ú.: Semily-4137, 1683, 1684, Bítouchov u Semil-666/2, 678/4, 1631 dle předložené situace.

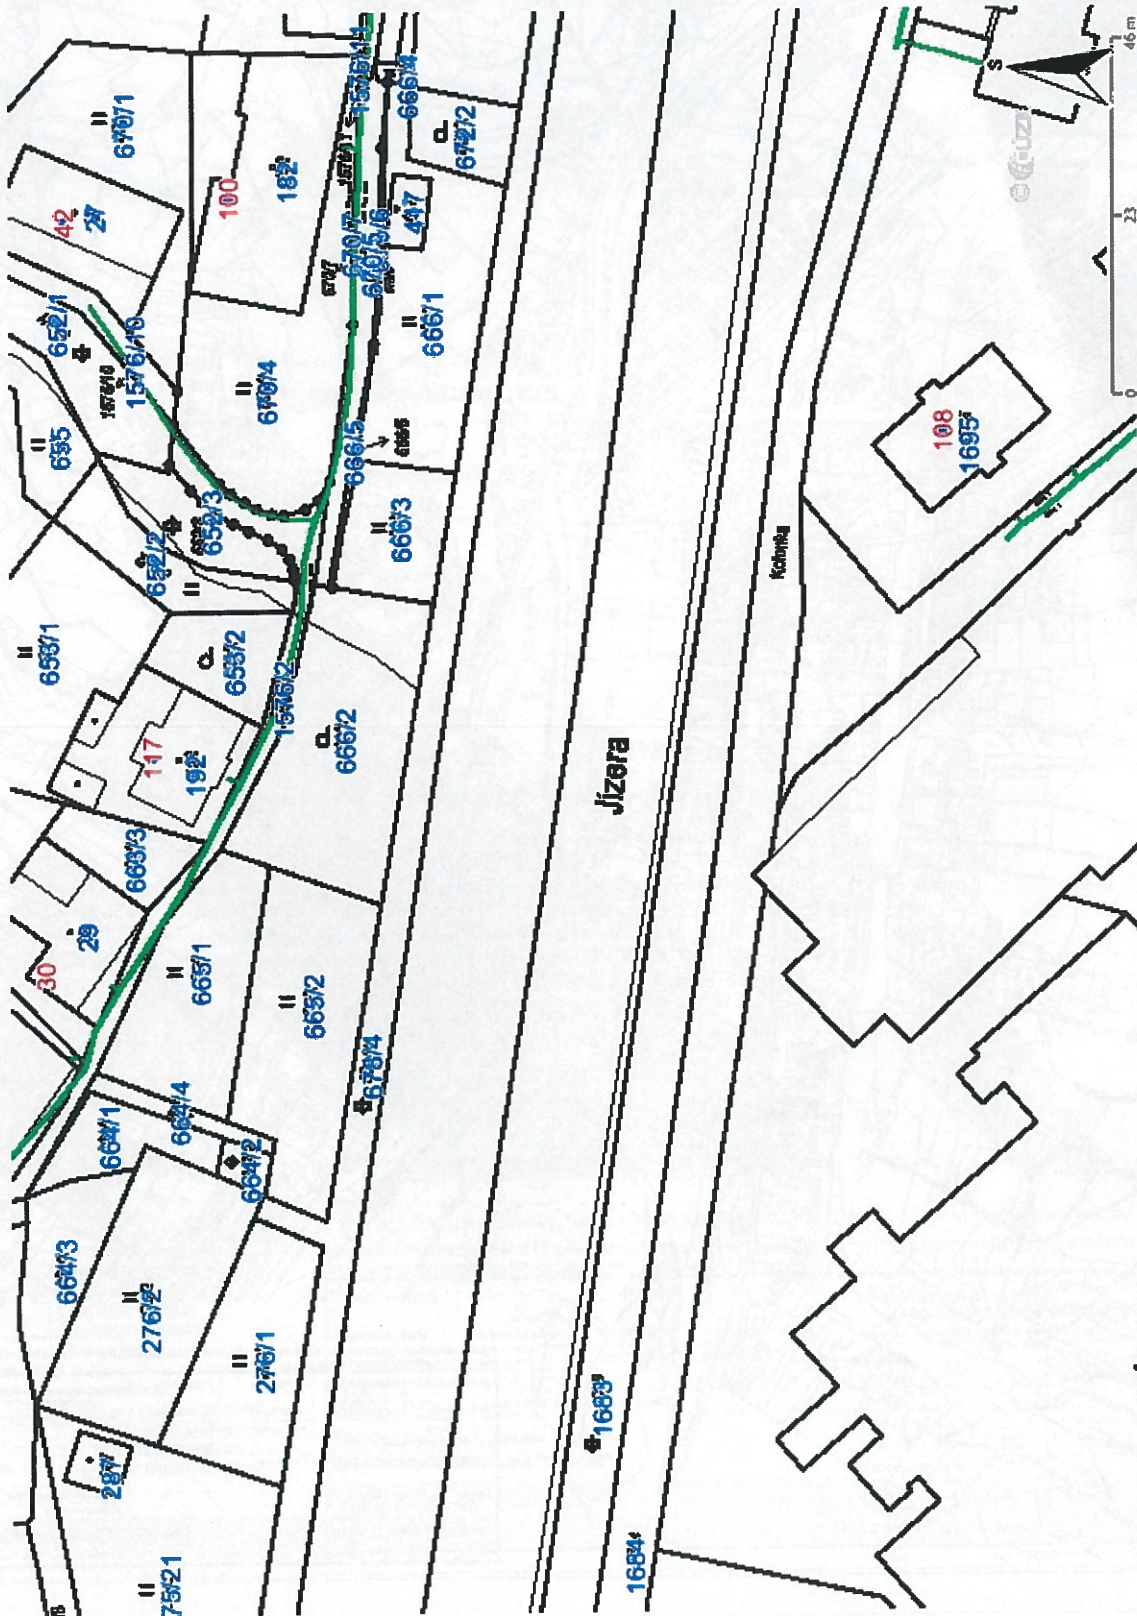


Legenda:

linie	plynovodu
	NTL
	STL
	VTL
	WTL
	nefunkční
	plánovaná stavba před realizací
	ve výstavbě, neuvedeno do provozu
	regulační stanice
	ochranné zařízení
	kabel
	elektropřipojka
	kabel protikoroziční ochrany
	anodové uzemnění
	stanice katodové ochrany
	pásmo vlivu anodového uzemnění SKAO
	neplynovodní zařízení (linie/ bod)

anoviska č. 5002529967 ze dne 10.01.2022.

, 50006 Hradec Králové. K.ú Semily-4137,1683,1684, Bítouchov u Semil-666/2,678/4,1631 dle předložené situace.

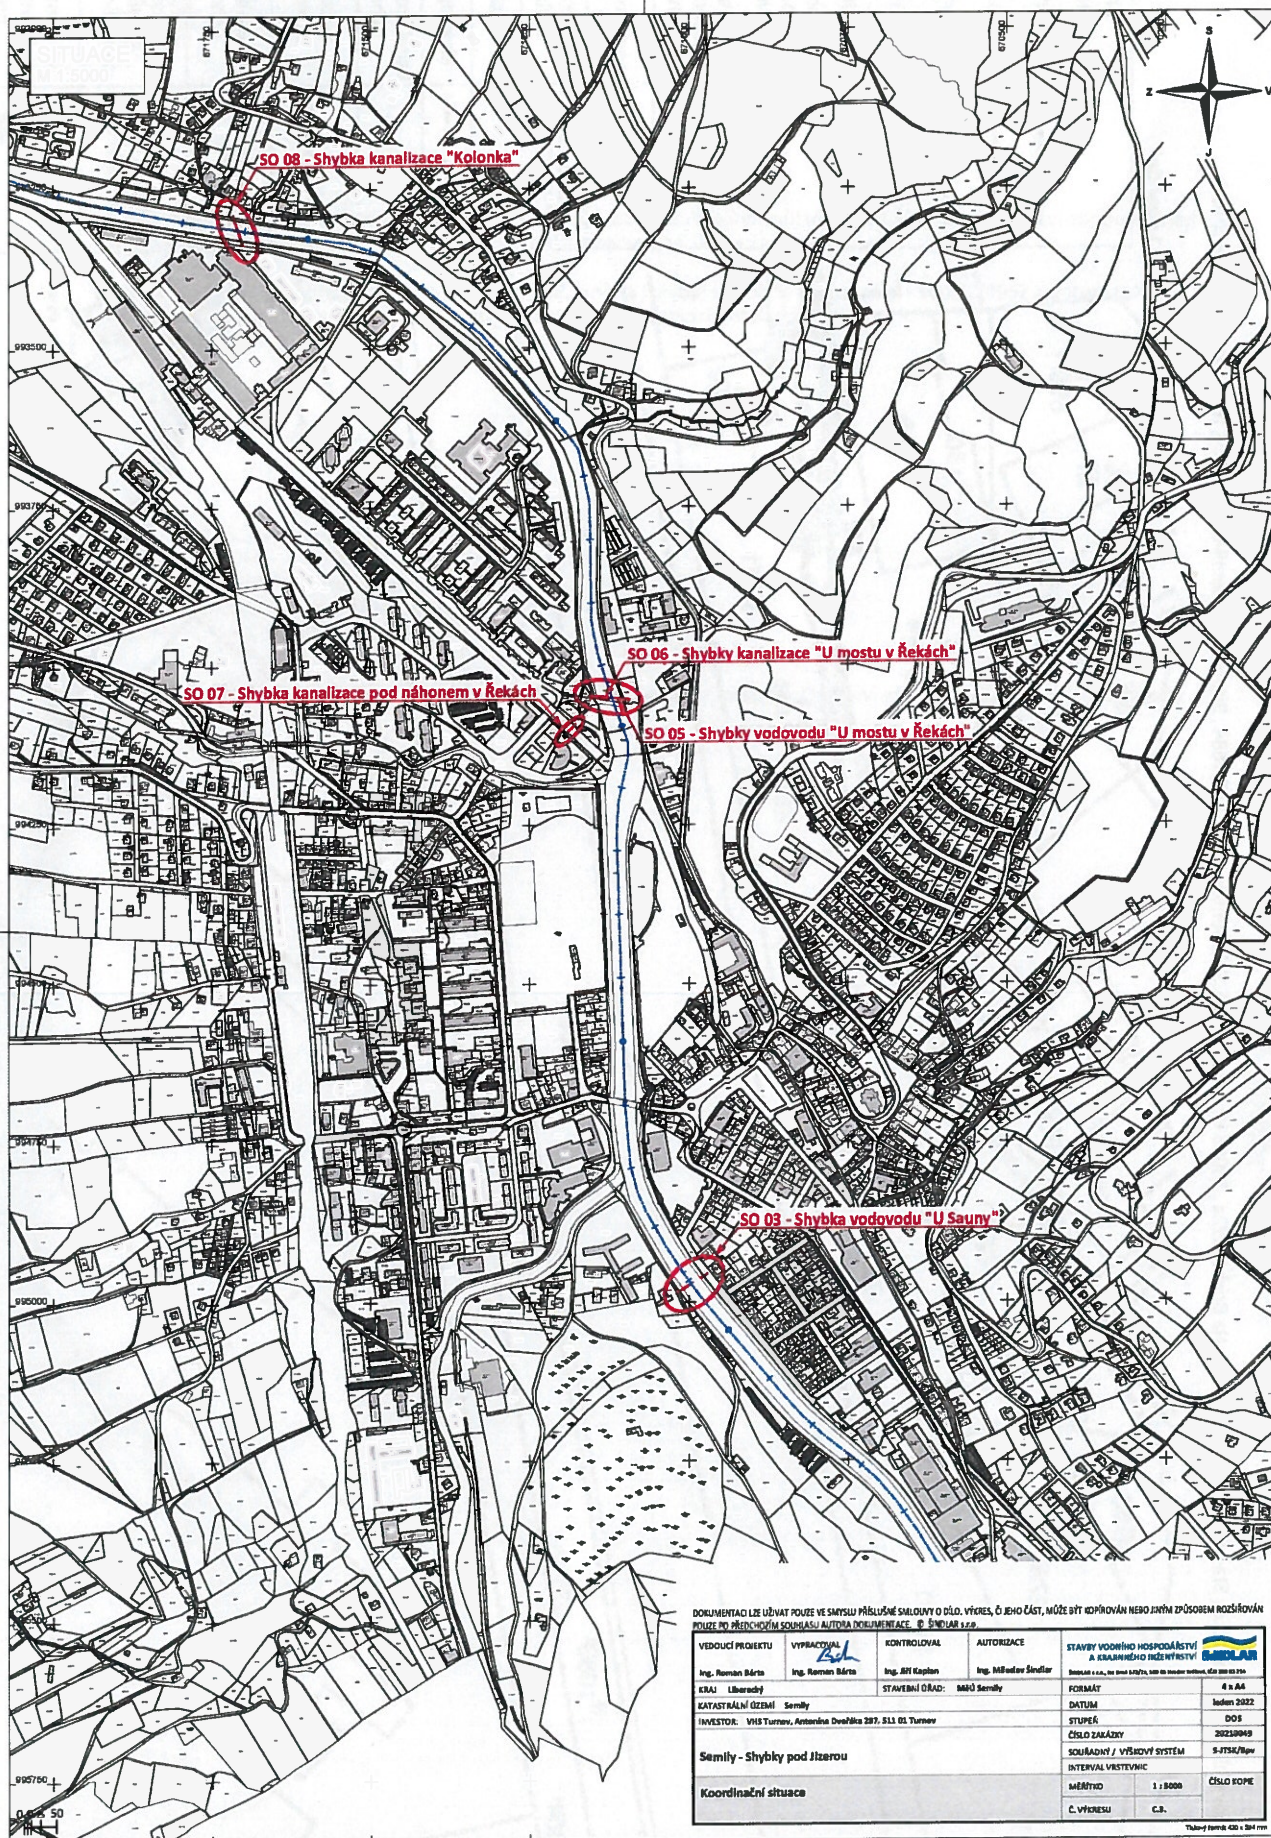


DOKUMENTACE LZE UŽÍVAT POUZE VE SMYSLU PŘÍSLUŠNÉ SMLOUVY O DÍLO, VÝKRES, ČI JEHO ČÁST, NEMŮŽE BÝT KOPÍROVÁN NEBO JINÝM ZPŮSOBEM ROZŠÍŘOVÁN
POUZE PRO PŘENOSOVÝM SOUDLUŠÍ AUTORA DOKUMENTACE. © BUDLAR s.r.o.

POLICE NA PŘECHODNÉM SOUDACÍM AUTORA DOKUMENTACE: 01. 5. 2014 12.0								
VEDOUcí PROJEKTU	VYPRACOVAL	KONTROLOVAL	AUTORIZACE	STAVBY VODNÍHO HOSPODÁŘSTVÍ A KRAJINNÉHO INŽENÝRSTVÍ				
Ing. Roman Bárta	Ing. Roman Bárta	Ing. Jiří Kaplan	Ing. Miroslav Šedlár	BUDLAR s.r.o., tel. 482 272 724, 482 272 725 fax 482 272 726, e-mail 482 272 726				
KRAJ Liberecký	STAVBAŇÍ ÚŘAD: Město Semily			FORMÁT	A4			
KATASTRÁLNÍ ÚZEMÍ Semily				DATUM	leden 2022			
INVESTOR: VHS Turnov, Antennová Dvůřkova 287, 513 01 Turnov				STUPEŇ	DOS			
Semily - Shybky pod Jizerou				ČÍSLO ZAKÁZKY	202200493			
Koordinátní situace				SOUDNOSTI / VÝŠKOVÝ SYSTÉM	S-JTSK/BNV			
				INTERVAL VSTĚVNIC				
				MĚŘÍTKO	1 : 8000			
				ČÍSLO KOPIE				
				Č. VÝKRESU	C.B.			

Tiskový formát A4 x 344 mm

a: Ověřená příloha žadatele. Tato příloha je nedílnou součástí stanoviska č. 5002529967 ze dne 10.01.2022.

Jednatel DS: GasNet, s.r.o.; Stavebník: ŠINDLAR s. r. o., Na Brně 372/2a, 50006 Hradec Králové. K.ú.: Semily-4137,1683,1684, Bítouchov u Semil-666/2,678/4,1631 dle předložené situace.

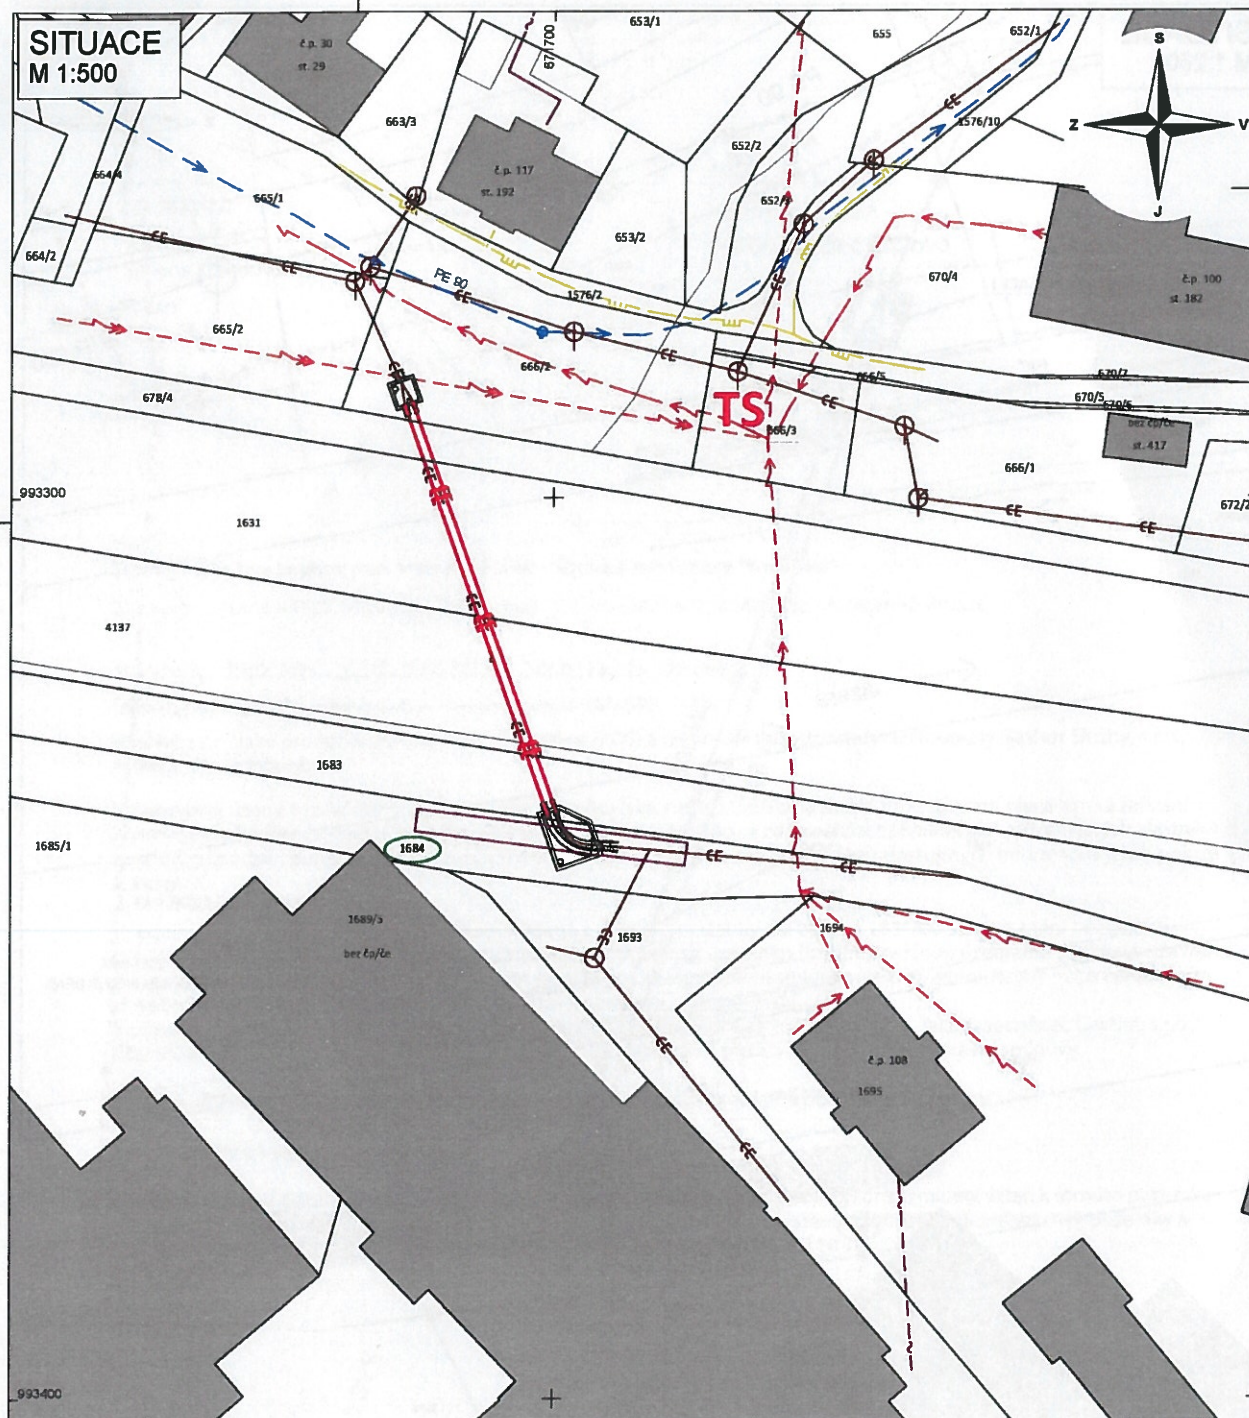

LEGENDA

- HRANICE KN
- VNITŘNÍ KRESBA KN
- NEMOVITOSTI DLE KN
- REKONSTRUKCE SHYBKÝ
- DOTČENÉ POZEMKY
- ZAŘÍZENÍ STAVENIŠTĚ
- VODOVOD
- KANALIZACE
- STL PLYNOVOD
- SDĚLOVACÍ KABEL - PODZEMNÍ
- EL. VEDENÍ PODZEMNÍ - NN
- EL. VEDENÍ NADZEMNÍ - NN
- EL. VEDENÍ NADZEMNÍ - VN

POZNÁMKA:

ZÁKRES VEDENÍ INŽENÝRSKÝCH SÍTÍ JE INFORMATIVNÍ. PŘED ZAHÁJENÍM STAVEBNÍCH PRACÍ MUSÍ BÝT PROVEDENO JEJICH VYTÝČENÍ.

DOKUMENTACI LZE UŽÍVAT POUZE VE SMYSLU PŘÍSLUŠNÉ SMLOUVY O DÍLO. VÝKRES, ČI JEHO ČÁST, MŮŽE BÝT KOPÍROVÁN NEBO JINÝM ZPŮSOBEM ROZŠÍŘOVÁN POUZE PO PŘEDCHOZÍM SOUHLASU AUTORA DOKUMENTACE. © ŠINDLAR s.r.o.

VOZLOVÝ PŘEDLOŽENÝ SCHÉMA KUTISKA DOKUMENTACE: 0 - SHYBKÝ STAV						
VEDOUČÍ PROJEKTU	VYPRACOVAL 	KONTROLOVAL	AUTORIZACE	STAVBY VODNÍHO HOSPODÁŘSTVÍ A KRAJINNÉHO INŽENÝRSTVÍ 		
Ing. Roman Bárta	Ing. Roman Bárta	Ing. Jiří Kaplan	Ing. Miloš Šindlar	ŠINDLAR s.r.o., Na Brně 372/2a, 500 06 Hradec Králové, IČO 250 83 235		
KRAJ: Liberecký	STAVEBNÍ ÚŘAD: MěÚ Semily		FORMÁT	4 x A4		
KATASTRÁLNÍ ÚZEMÍ: Semily	INVESTOR: VHS Turnov, Antonína Dvořáka 287, 511 01 Turnov		DATUM	leden 2022		
INVESTOR: VHS Turnov, Antonína Dvořáka 287, 511 01 Turnov			STUPEŇ	DOS		
Semily - Shybky pod Jizerou			ČÍSLO ZAKÁZKY	20210049		
SO 07 - Shybky kanalizace "Kolonka"			SOUŘADNÝ / VÝŠKOVÝ SYSTÉM	S-JTSK/Bpv		
Katastrální situace			INTERVAL VRSTEVNÍK			
			MĚŘÍTKO	1 : 500	ČÍSLO KOPIE	
			Č. VÝKRESU	C.2.3.		

Tiskový formát 287 x 420 mm



POZNÁMKA:
ZAKRES VEDENÍ INŽENÝRSKÝCH SÍTÍ JE INFORMATIVNÍ. PŘED ZAHÁJENÍM STAVEBNÍCH PRACÍ MUSÍ BÝT PROVEDENO JEJICH VYTYČENÍ.
DOKUMENTACI LZE UŽÍVAT POUZE VE SMYSLU PŘÍSLUŠNÉ SMLOUVY O DÍLO. VÝKRES, ČI JEHO ČÁST, MŮŽE BÝT KOPÍROVÁN NEBO JINÝM ZPŮSOBEM ROZŠÍŘOVÁN
POUZE PO PŘEDCHOZÍM SOUHLASU AUTORA DOKUMENTACE. © ŠINDLAR s.r.o.

POUZE PO PŘEDCHOZÍM SOUHLASU AUTORA DOKUMENTACE.  SINDLAR s.r.o.				
VEDOUcí PROJEKTU	VYPRACOVAL 	KONTROLOVAL	AUTORIZACE	STAVBY VODNíHO HOSPODÁŘSTVÍ A KRAJINNÉHO INŽENÝRSTVÍ 
Ing. Roman Bárta	Ing. Roman Bárta	Ing. Jiří Kaplan	Ing. Miloslav Sindlar	SINDLAR s.r.o., Ke Štrobě 372/24, 500 05 Hradec Králové, IČO 260 03 336
KRAJ: Liberecký	STAVEBNÍ ÚŘAD: MěÚ Semily		FORMÁT	4 x A4
KATASTRÁLNÍ ÚZEMÍ: Semily			DATUM	leden 2022
INVESTOR: VHS Turnov, Antonína Dvořáka 267, 511 01 Turnov			STUPEŇ	DOS
Semily - Shybky pod Jizerou SO 07 - Shybky kanalizace "Kolonka"			ČÍSLO ZAKÁZKY	20210049
			SOUŘADNÝ / VÝŠKOVÝ SYSTÉM	S-JTSK/Bpv
			INTERVAL VSTEVNÍK	200 mm
Podrobná situace			MĚŘÍTKO	1 : 250
			Č. VÝKRESU	D.5.1.
ČÍSLO KOPIE				

Таблиця форми 287 x 420 мм