



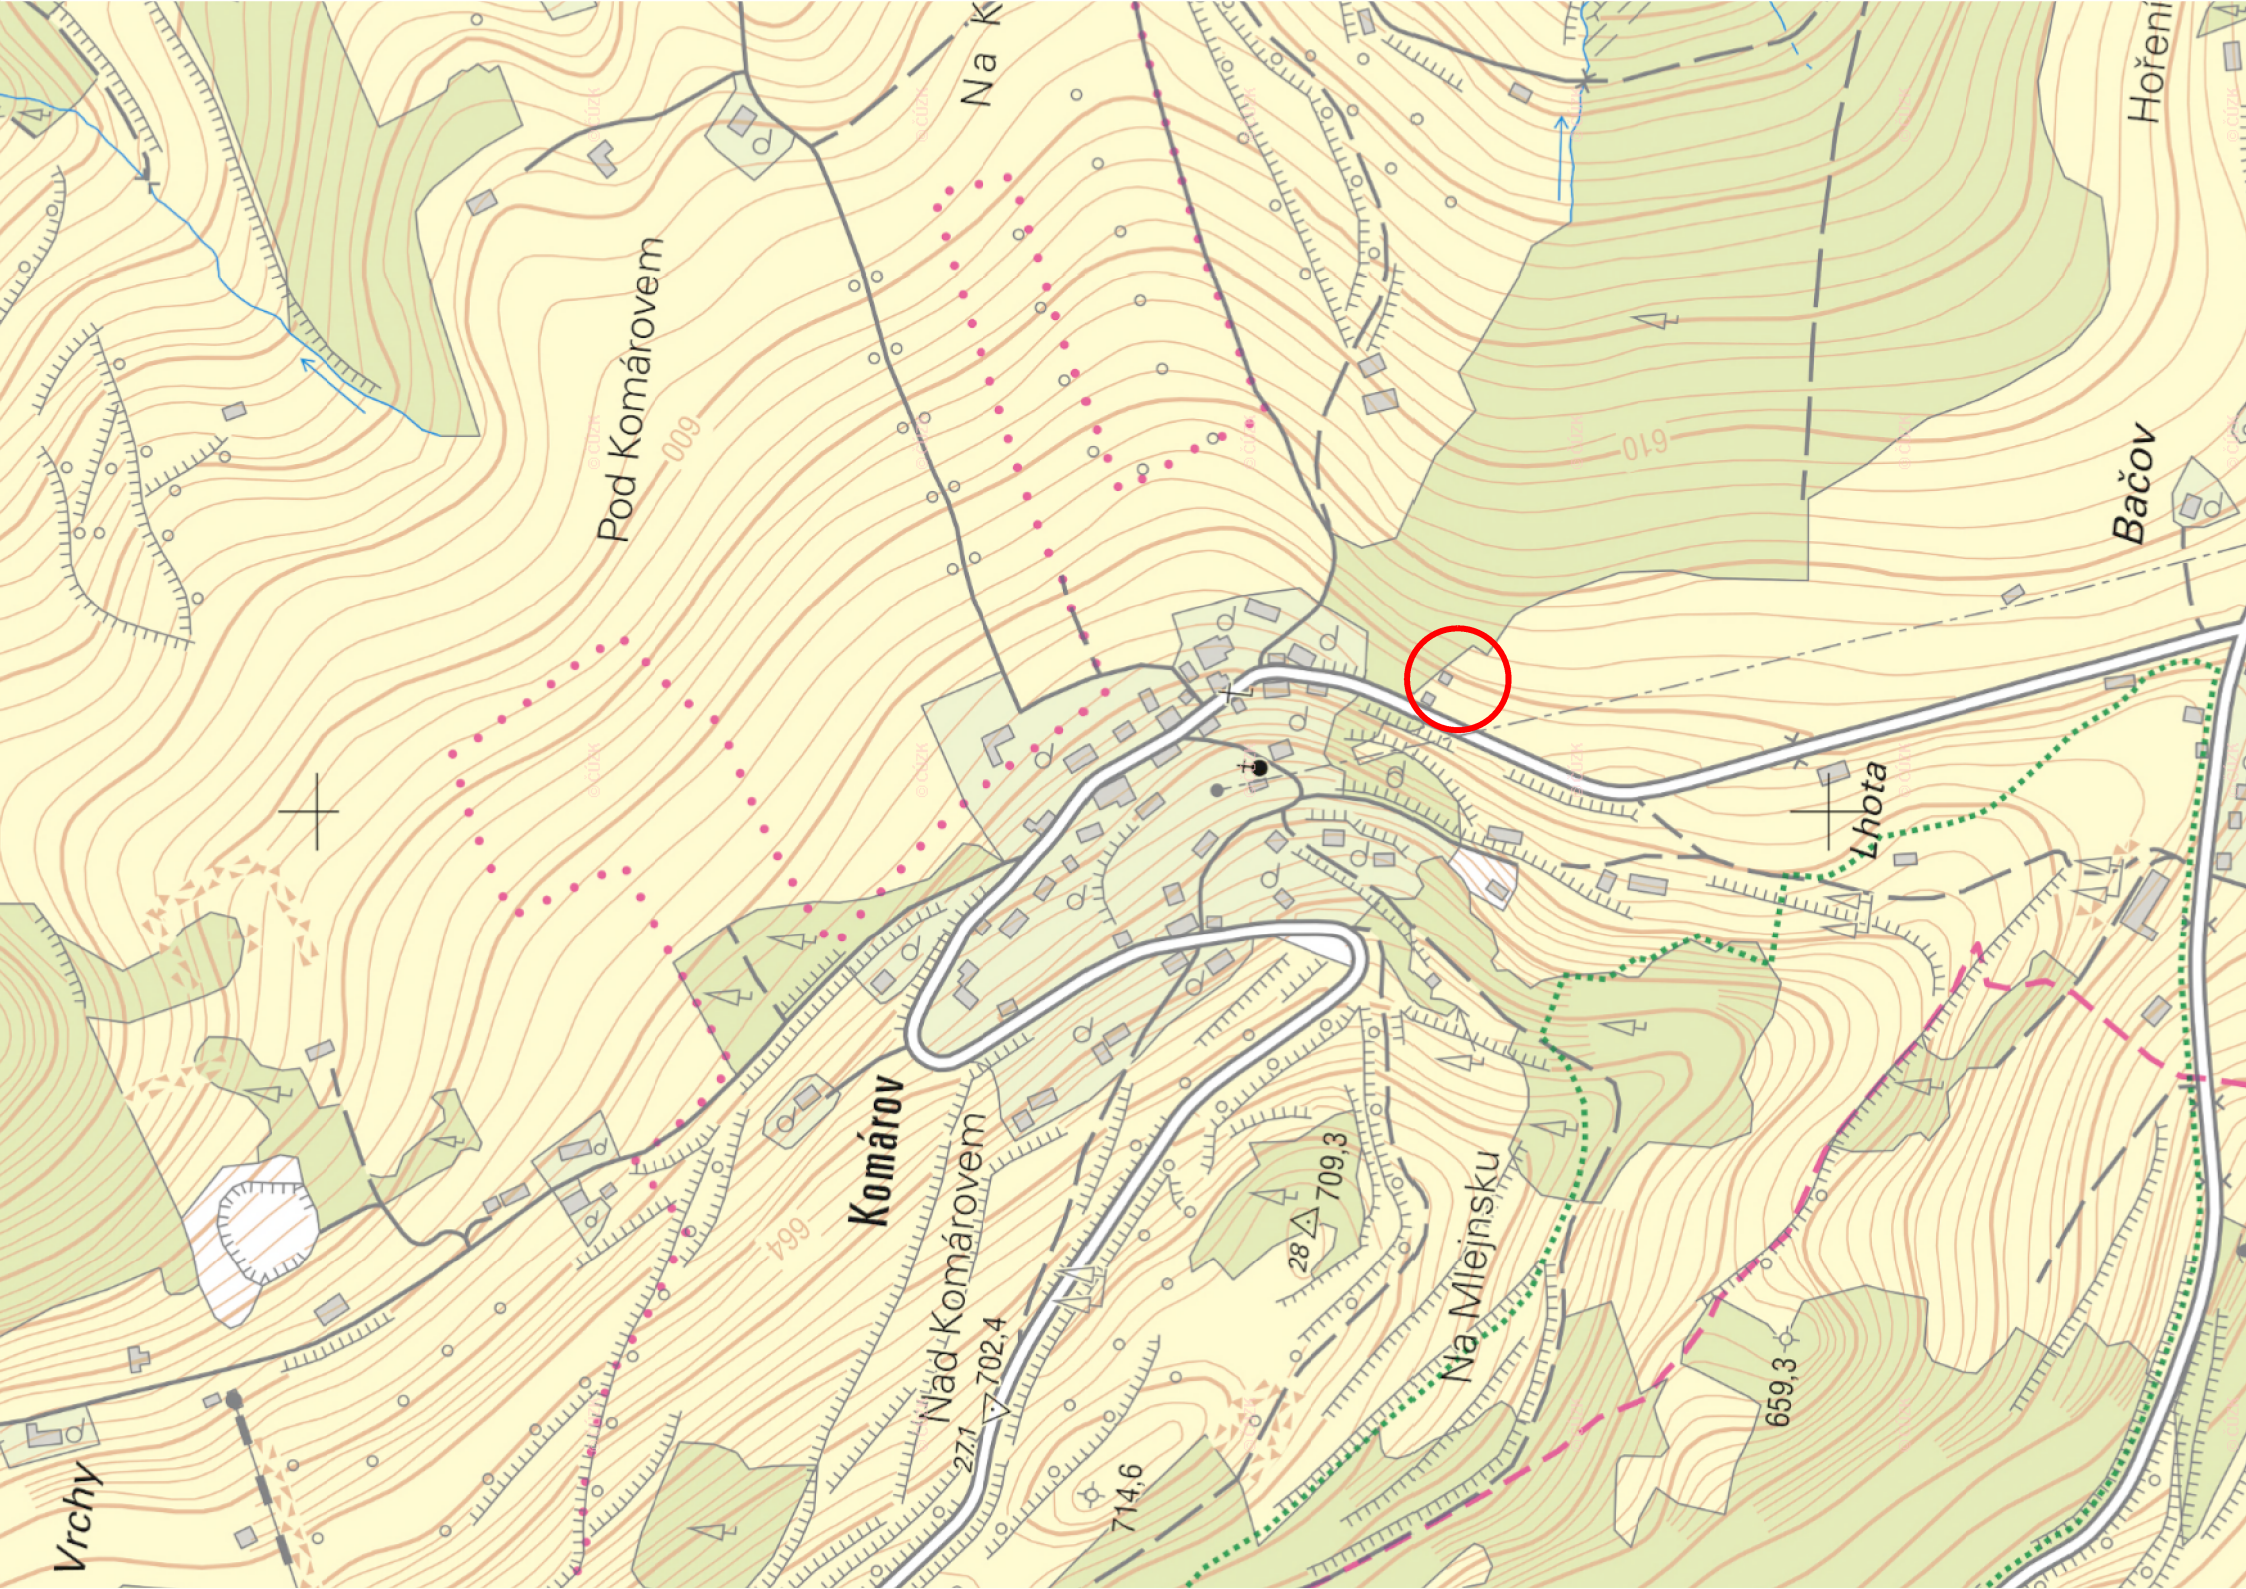

LEGENDA: — ZÁJMOVÉ ÚZEMÍ

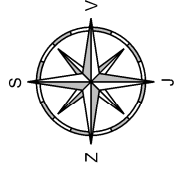

-	-	-
Revize	Popis revize	Datum revize

 AQUA PROCON s.r.o. Projektová a inženýrská společnost Palackého tř. 12, 612 00 Brno tel.: +420 541 426 011 E-mail: info@aquaprocon.cz www.aquaprocon.cz		
Vedoucí projektu	Ing. Petr Baránek	
Vedoucí dílčího projektu		
Zodpovědný projektant	Ing. Petr Baránek	
Vypracoval	Ing. Simona Krupicová	
Kontroloval	Ing. Simona Hlušítková	

Investor	Vodohospodářské sdružení Turnov	
Objednatel	Vodohospodářské sdružení Turnov	

Formát	2A4	Měřítko	1:5 000	Stupeň	DUSP/DPS	Datum	11/2023	Zakázkové číslo	1625923-72
--------	-----	---------	---------	--------	----------	-------	---------	-----------------	------------

Projekt OBEČ CHUCHELNA - LOKALITA BAČOV A KOMÁROV - DOPLNĚNÍ A OBNOVA VODOHOSPODÁŘSKÉ INFRASTRUKTURY			
C - Situační výkresy		Souprava	
Příloha	SITUAČNÍ VÝKRES ŠIRŠÍCH VZTAHŮ	Číslo přílohy	Revize
		C.1	0