


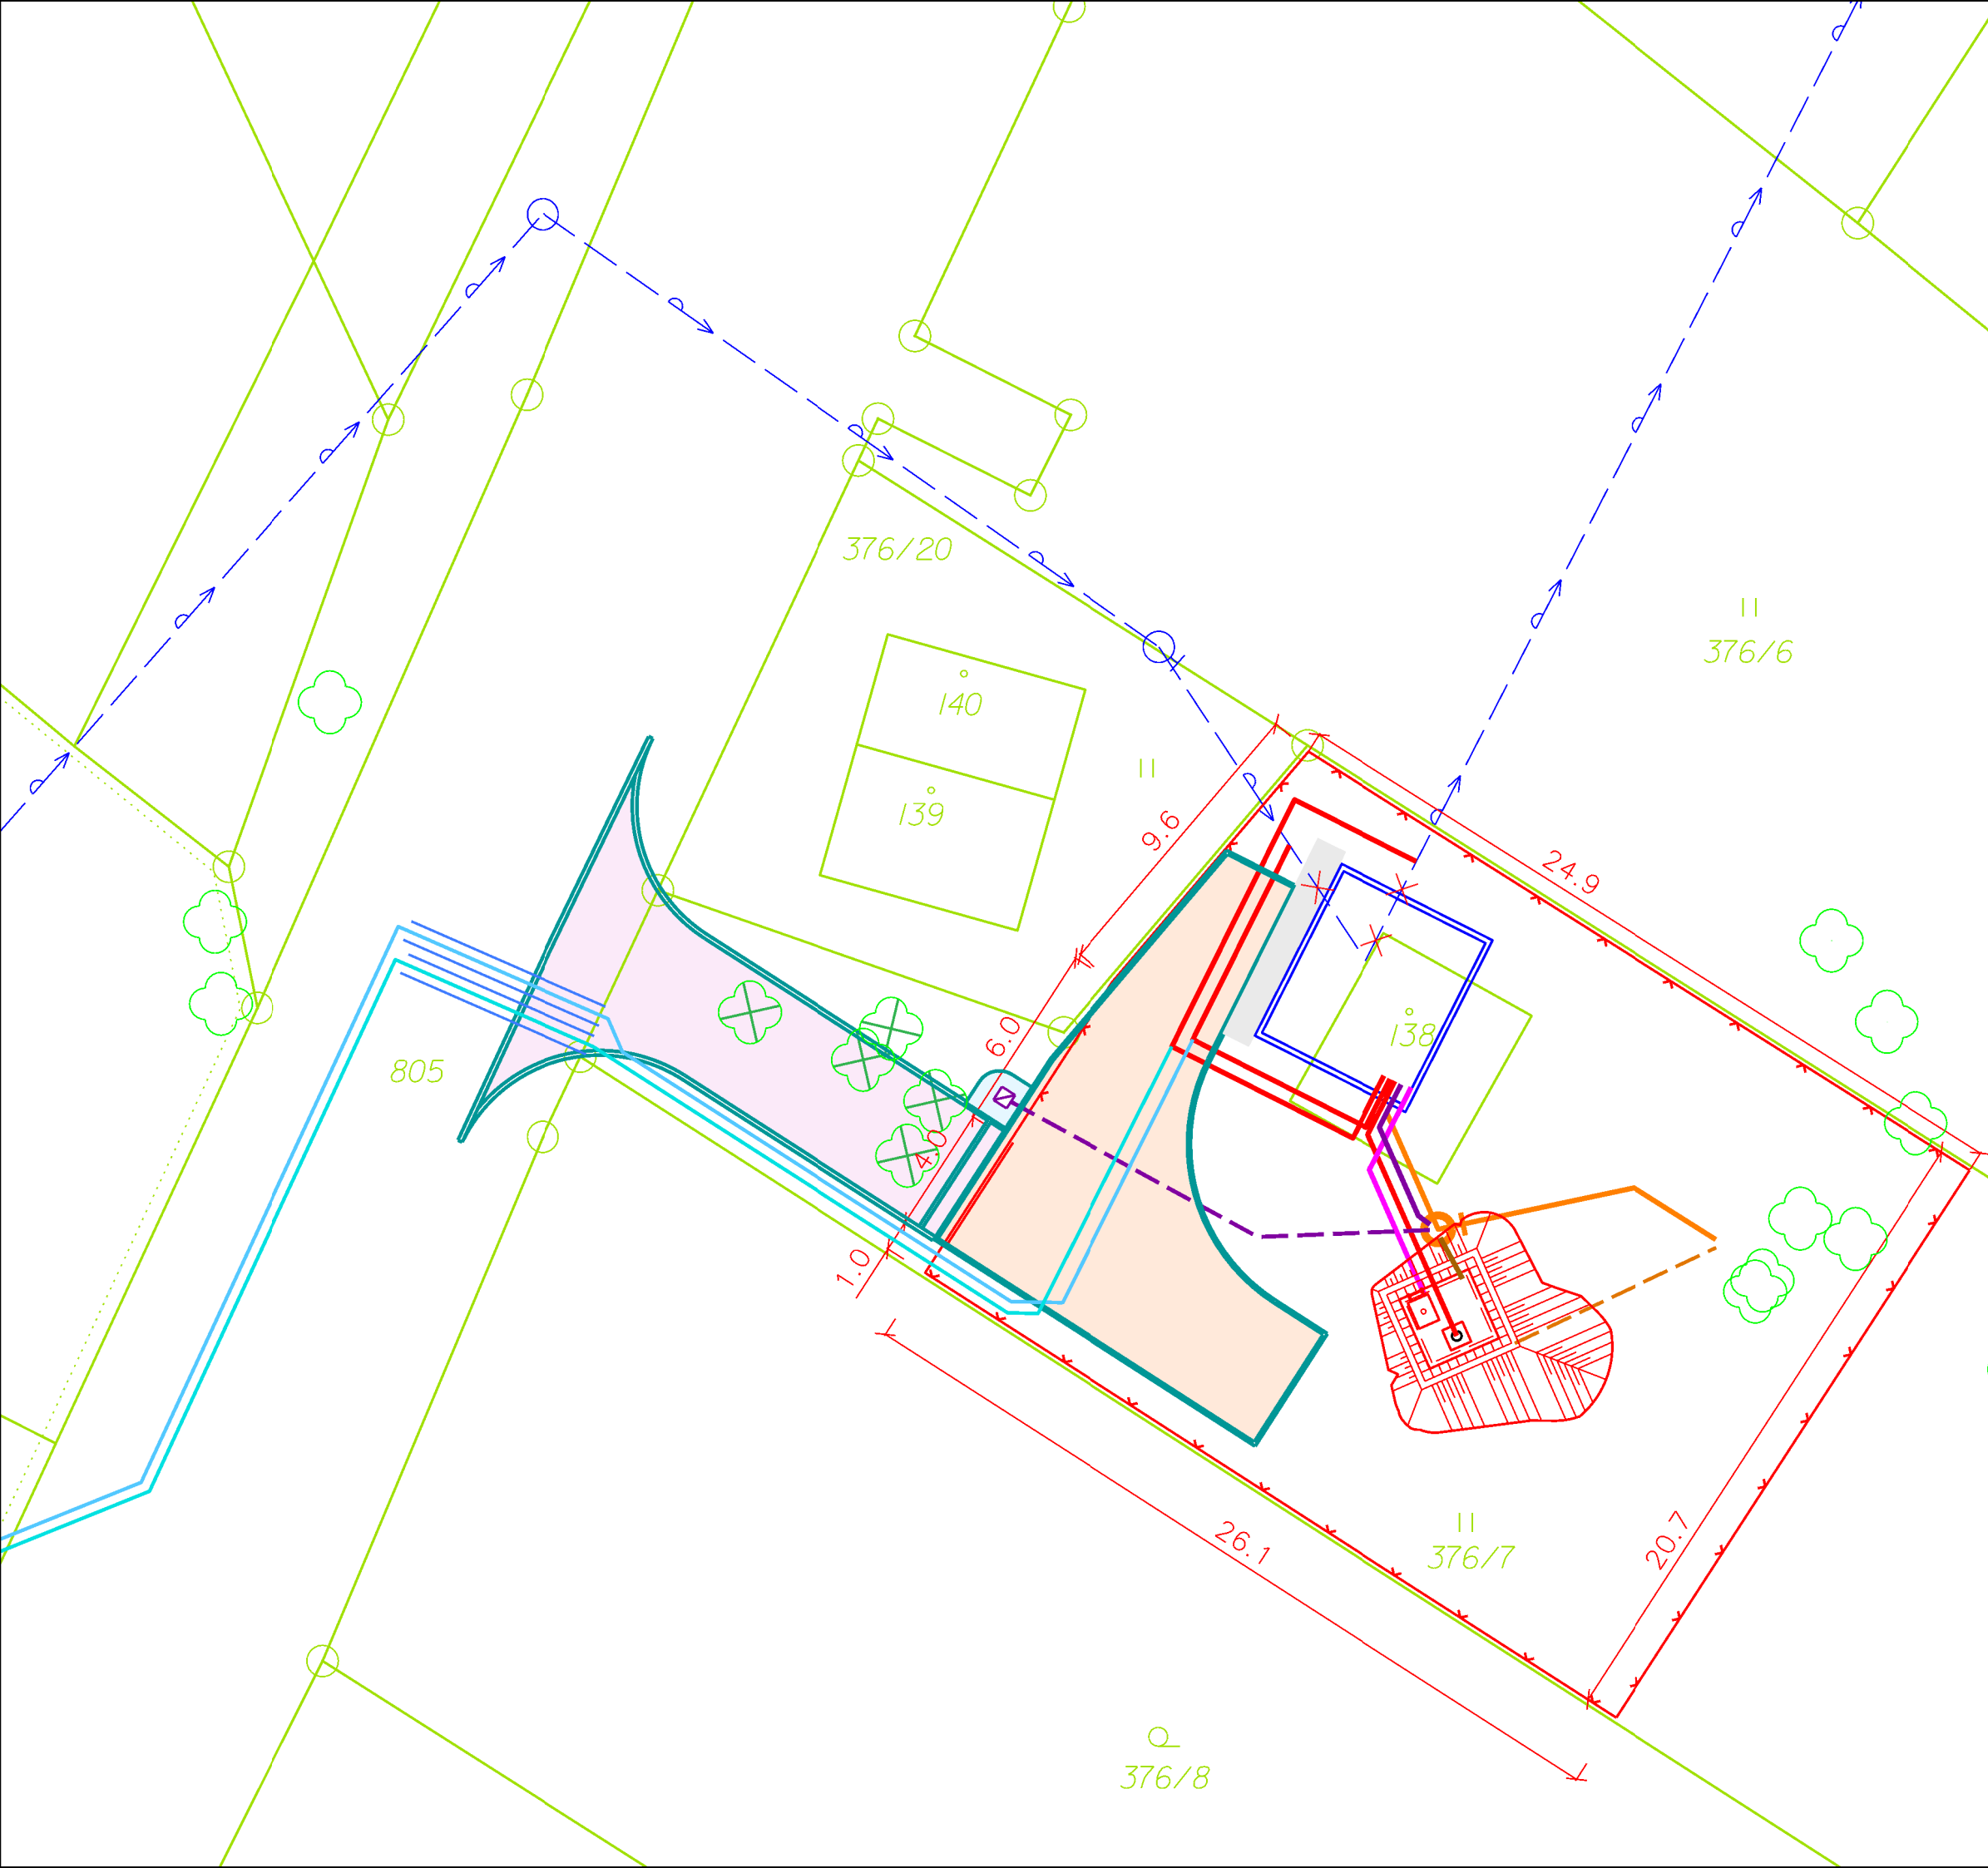


LEGENDA:

- NAVRŽENÝ VODOVONÍ ŘAD A OBJEKTY
- NAVRŽENÝ ODPAD Z ČS
- NAVRŽENÉ VYPOUŠTĚNÍ Z VDJ
- NAVRŽENÝ ODPAD Z ŠACHTY NAD VRTEM
- NAVRŽENÉ ODVODNĚNÍ DRENÁŽNÍHO OSYPU VRTU
- NAVRŽENÁ PŘÍPOJKA ULIČNÍ VPUSTI
- NAVRŽENÝ SIGNALIZAČNÍ A SILOVÝ KABEL
- NAVRŽENÝ PŘÍJEZD K OBJEKTU A ZPEVNĚNÉ PLOCHY
- KOORDINOVANÁ AKCE - NAVRŽENÝ VODOVOD V RÁMCI 2. ETAPY
- KOORDINOVANÁ AKCE - NAVRŽENÝ VODOVOD V RÁMCI 3. ETAPY
- STÁVAJÍCÍ VODOVODNÍ ŘAD
- STÁVAJÍCÍ VODOVODNÍ OBJEKTY
- STÁVAJÍCÍ VODOVODNÍ ŘAD - RUŠENÝ

- KOMUNIKACE - ASFALT
- LOMOVÝ KÁMEN DO BETON. LOŽE
- STÁVAJÍCÍ CHODNÍK
- NEZPEVNĚNÁ MANIPULAČNÍ PLOCHA

- KÁCENÍ VZROSTLÝCH STROMŮ

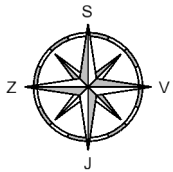

Revize	Popis revize	Datum revize
-	-	-

		AQUA PROCON s.r.o. Projektová a inženýrská společnost Palackého tř. 12, 612 00 Brno tel.: +420 541 426 011 E-mail: info@aquaprocon.cz www.aquaprocon.cz	
<i>Vedoucí projektu</i>	Ing. Petr Baránek		
<i>Vedoucí dílčího projektu</i>			
<i>Zodpovědný projektant</i>	Ing. Petr Baránek		
<i>Vypracoval</i>	Ing. Simona Krupicová		
<i>Kontroloval</i>	Ing. Simona Hlušítková		

Investor	Vodohospodářské sdružení Turnov		
Objednatel	Vodohospodářské sdružení Turnov		

Formát	3A4	Měřítko	1:200	Stupeň	DUSP/DPS	Datum	11/2023	Zakázkové číslo	1625923-72
--------	-----	---------	-------	--------	----------	-------	---------	-----------------	------------

Projekt		OBEC CHUCHELNA - LOKALITA BAČOV A KOMÁROV - DOPLNĚNÍ A OBNOVA VODOHOSPODÁŘSKÉ INFRASTRUKTURY		
		C - Situační výkresy C.3 - Koordinační situační výkresy		
Příloha		KATASTRÁLNÍ SITUAČNÍ VÝKRES		Souprava
		Číslo přílohy C.2		Revize 0