



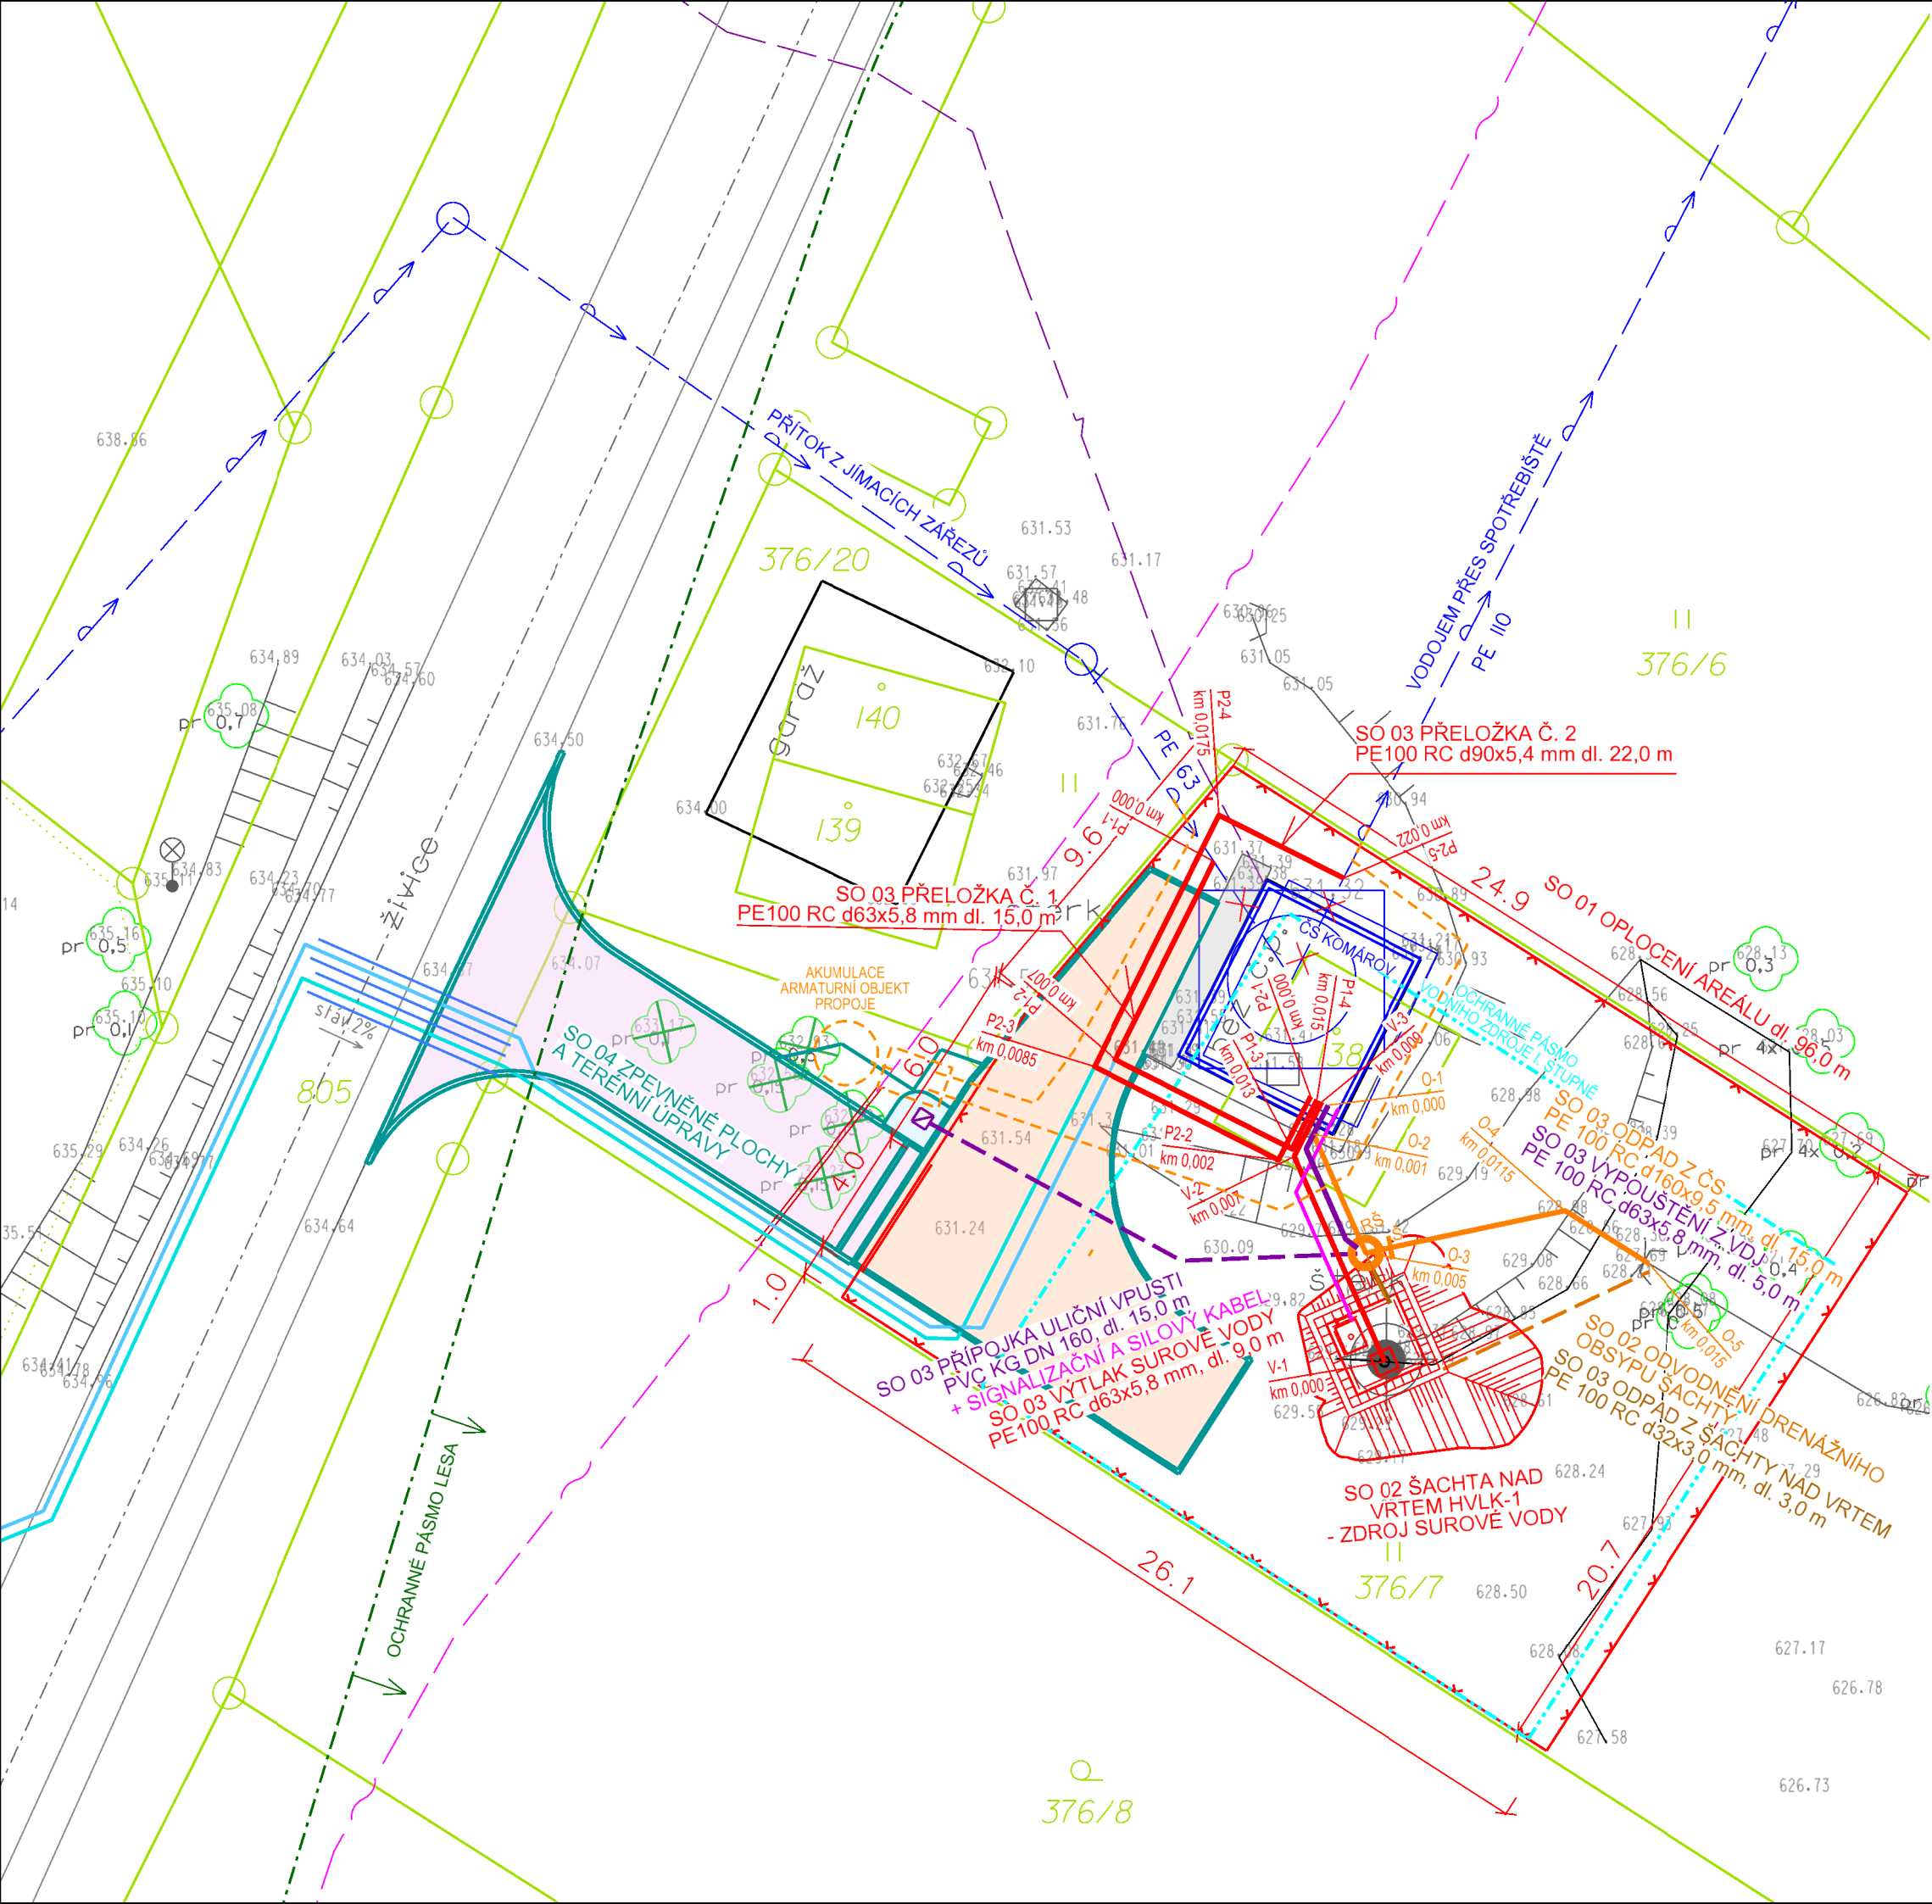

LEGENDA:

- NAVRŽENÝ VODOVODNÍ ŘAD A OBJEKTY
- NAVRŽENÝ ODPAD Z ČS
- NAVRŽENÉ VYPOUŠTĚNÍ Z VDJ
- NAVRŽENÝ ODPAD Z ŠACHTY NAD VRTEM
- NAVRŽENÉ ODVODNĚNÍ DRENÁŽNÍHO OSYPU VRTU
- NAVRŽENÁ PŘÍPOJKA ULIČNÍ VPUSTI
- NAVRŽENÝ SIGNALIZAČNÍ A SILOVÝ KABEL
- NAVRŽENÝ PŘÍJEZD K OBJEKTU A ZPEVNĚNÉ PLOCHY
- NAVRŽENÉ PROVIZORNÍ ZÁSOBNÍ
- KOORDINOVANÁ AKCE - NAVRŽENÝ VODOVOD V RÁMCI 2. ETAPY
- KOORDINOVANÁ AKCE - NAVRŽENÝ VODOVOD V RÁMCI 3. ETAPY
- STÁVAJÍCÍ VODOVODNÍ ŘAD
- STÁVAJÍCÍ VODOVODNÍ OBJEKTY
- STÁVAJÍCÍ VODOVODNÍ ŘAD - RUŠENÝ
- STÁVAJÍCÍ PŘÍPOJKA NN
- SDĚLOVACÍ KABEL CETIN

- KOMUNIKACE - ASFALT
- LOMOVÝ KÁMEN DO BETON. LOŽE
- STÁVAJÍCÍ CHODNÍK
- NEZPEVNĚNÁ MANIPULAČNÍ PLOCHA
- KÁCENÍ VZROSTLÝCH STROMŮ

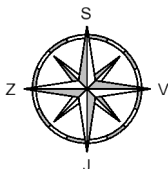

Revize	Popis revize	Datum revize
--------	--------------	--------------

		AQUA PROCON s.r.o. Projektová a inženýrská společnost Palackého tř. 12, 612 00 Brno tel.: +420 541 426 011 E-mail: info@aquaprocon.cz www.aquaprocon.cz
Vedoucí projektu	Ing. Petr Baránek	
Vedoucí dílčího projektu		
Zodpovědný projektant	Ing. Petr Baránek	
Vypracoval	Ing. Simona Krupicová	
Kontroloval	Ing. Simona Hlušítková	
Investor	Vodohospodářské sdružení Turnov	
Objednatel	Vodohospodářské sdružení Turnov	

Formát	3A4	Měřítko	1:200	Stupeň	DUSP/DPS	Datum	11/2023	Zakázkové číslo	1625923-72
--------	-----	---------	-------	--------	----------	-------	---------	-----------------	------------

Projekt		OBEC CHUCHELNA - LOKALITA BAČOV A KOMÁROV - DOPLNĚNÍ A OBNOVA VODOHOSPODÁŘSKÉ INFRASTRUKTURY		
C - Situační výkresy		Souprava		
Příloha	KOORDINAČNÍ SITUAČNÍ VÝKRES		Číslo přílohy	Revize
			C.3	0