


PŮDORYS 1. NP

1 : 50

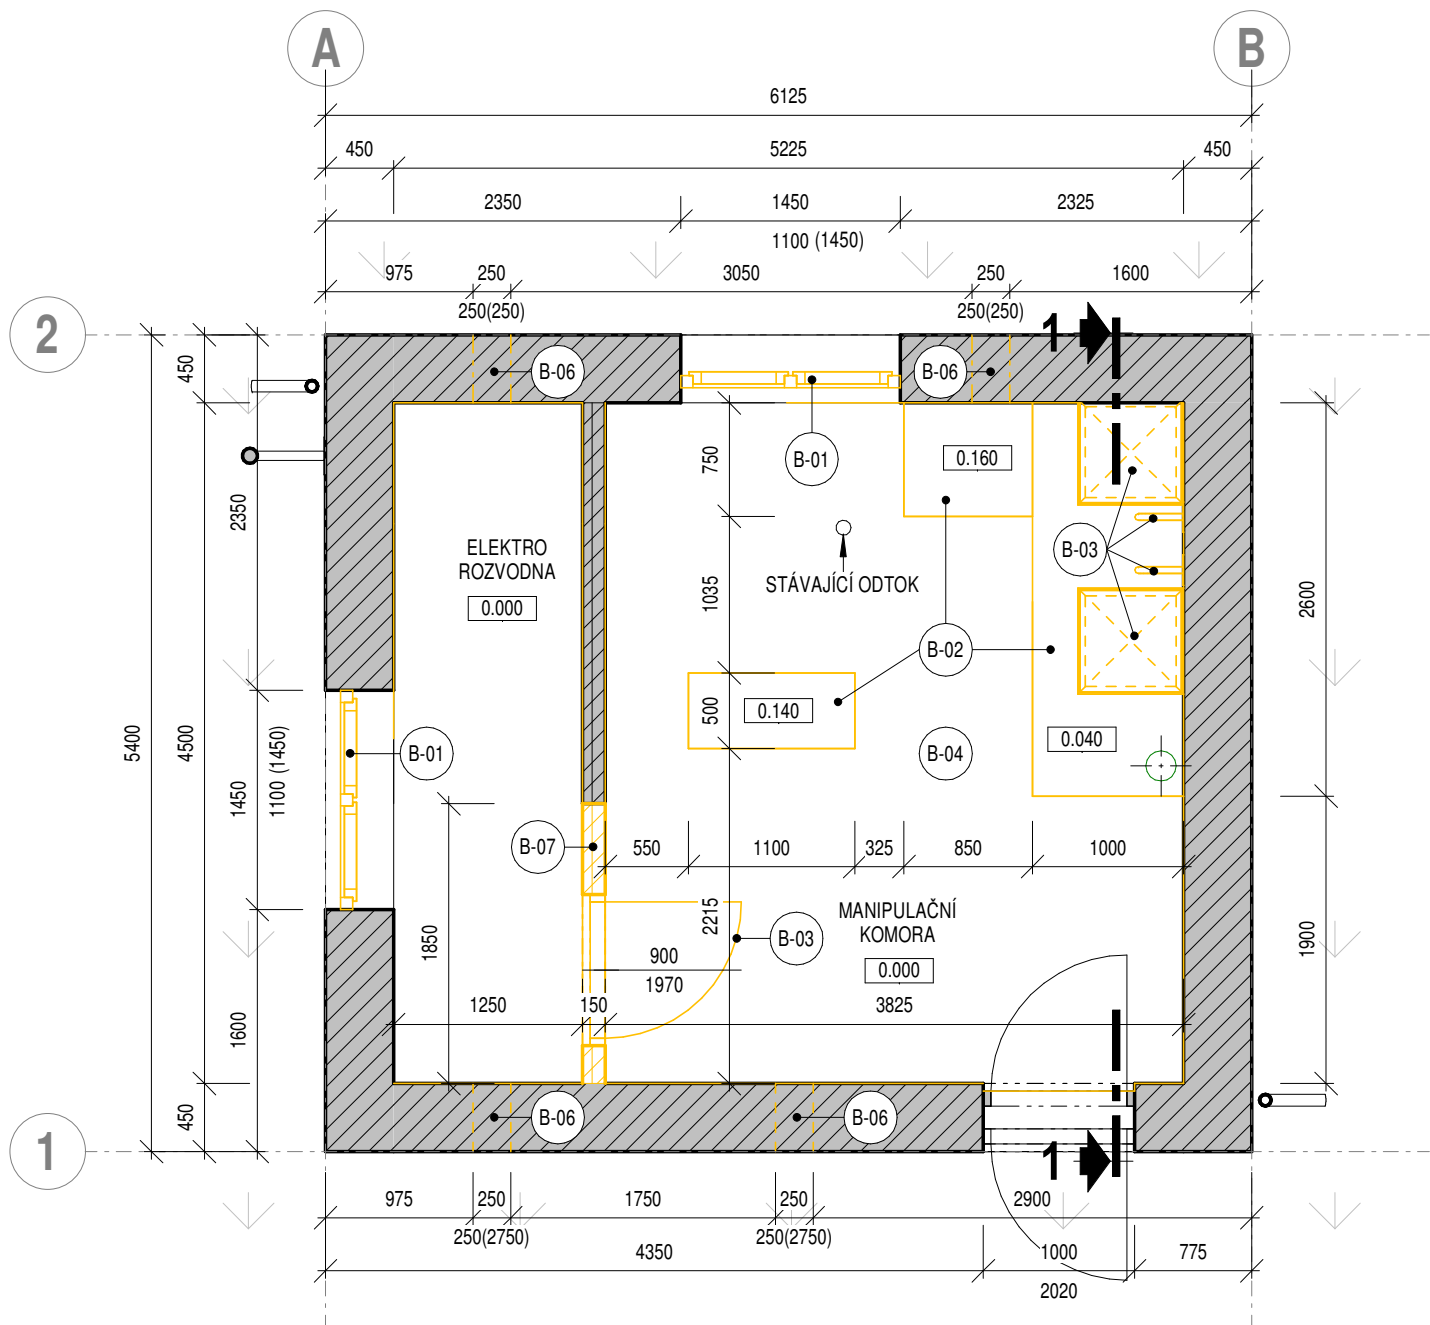


VÝKAZ BOURACÍCH PRACÍ

OZNAČENÍ	POPIS BOURACÍCH PRACÍ
B-01	VYBOURÁNÍ OKNA
B-02	DEMOLICE BETONOVÝCH PODLAHOVÝCH BLOKŮ
B-03	DEMONTÁŽ ZÁMĚČNICKÝCH VÝROBKŮ
B-04	FRÉZOVÁNÍ PODLAHY
B-05	DEMONTÁŽ ČÁSTI VĚTRACÍHO POTRUBÍ
B-06	VYBOURÁNÍ OTVORU PRO ODVĚTRÁNÍ ČS
B-07	ODBOURÁNÍ VNITŘNÍ CIHELNÉ PŘÍČKY

ŘEZ 1-1

1 : 50

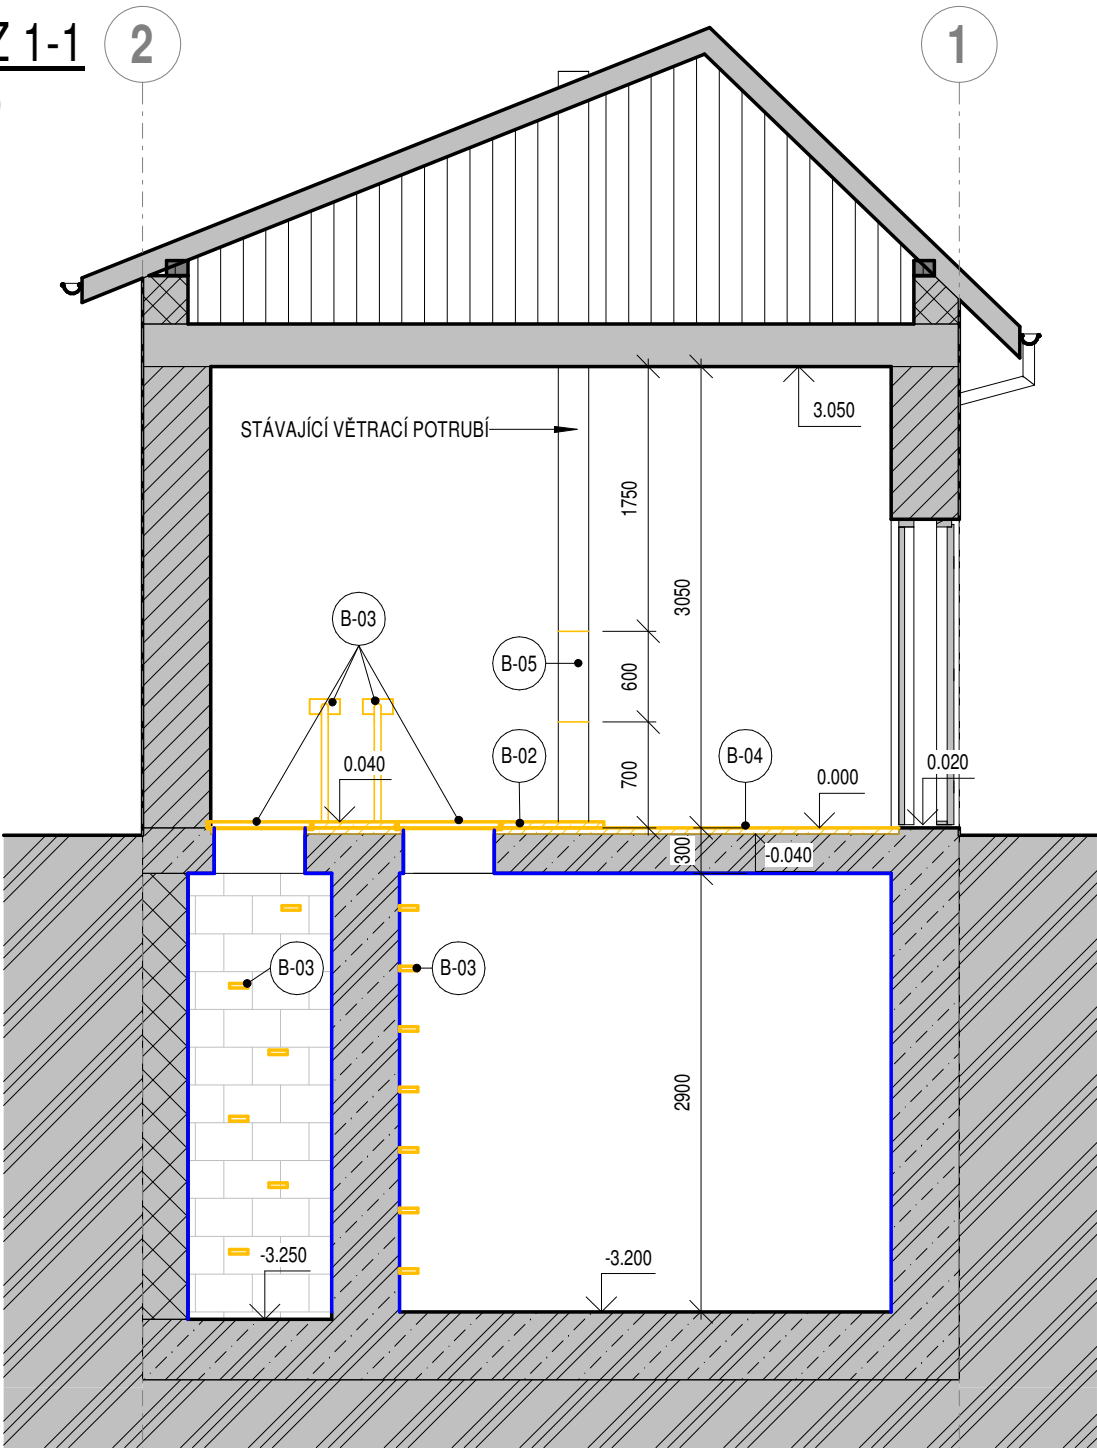

LEGENDA BAREVNÉHO ZNAČENÍ KONSTRUKCÍ


- STÁVAJÍCÍ ZACHOVANÉ KONSTRUKCE
- STÁVAJÍCÍ BOURANÉ KONSTRUKCE
- NOVÉ KONSTRUKCE
- SANOVANÉ/REPASOVANÉ KONSTRUKCE

POZNÁMKA - BOURACÍ PRÁCE

- ZAKRESLENÍ STÁVAJÍCÍHO STAVU OBJEKTU BYLO PROVEDENO DLE PŘEDANÉHO PASPORTU. SKUTEČNÉ ROZMĚRY SE MOHOU OD TÉTO DOKUMENTACE DROBNĚ LIŠIT. PROTO JE NUTNÉ PŘED PROVÁDĚNÍM STAVEBNÍCH PRACÍ OVĚRIT DLE POTŘEBY SKUTEČNÉ ROZMĚRY A SKLADBY KONSTRUKCÍ PŘÍMO NA STAVBĚ.
- DEMONTÁŽ STÁVAJÍCÍHO POTRUBNÍHO A TECHNOLOGICKÉHO VYSTROJENÍ BUDE PROVEDENO V RÁMCÍ DODÁVKY TECHNOLOGIE.
- VEŠKERÝ VYBOURANÝ MATERIÁL, KTERÝ NEBUDE DÁLE NA STAVBĚ VYUŽIT, BUDE ZLIKVIDOVÁN V SOULADU S PLATNÝMI PŘEDPISY.
- PODROBNÝ POPIS BOURACÍCH PRACÍ - VIZ TECHNICKÁ ZPRÁVA.

LEGENDA MATERIÁLŮ

- ŽELEZOBETON / VYZTUŽENÝ BETON
- BETON - C30/37-XC4,XA1
- ZDIVO CIHELNÉ / KERAMICKÉ NENOSNÉ
- ZDIVO CIHELNÉ / KERAMICKÉ NOSNÉ
- ZDIVO - BETONOVÉ TVAROVKY
- STÁVAJÍCÍ ZEMINA

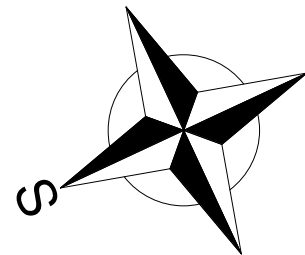

Číslo revize	Popis revize	Datum revize
--------------	--------------	--------------

SOUŘADNICOVÝ SYSTÉM S-JTSK, ±0,000 = 631.47 m n. m., BpV

AQUA PROCON s.r.o. Projektová a inženýrská společnost – divize Praha Dukelských hrdinů 12, 170 00 Praha 7, tel.: 266 109 335 fax: 266 712 140 E-mail: info@aquaprocon.cz www.aquaprocon.cz	
Vedoucí projektu	Ing. Petr Baránek
Vedoucí dílčího projektu	
Zodpovědný projektant	Ing. Jaroslav Jarolím
Vypracoval	Ing. Jiří Červenka
Kontroloval	Ing. Jaroslav Jarolím

Investor	Vodohospodářské sdružení Turnov
Objednatel	Vodohospodářské sdružení Turnov

Formát	3 x A4	Měřítko	1:50	Stupeň	DUSP/DPS	Datum	11/2023	Zakázkové číslo	1625923-72
--------	--------	---------	------	--------	----------	-------	---------	-----------------	------------

Projekt	OBEC CHUCHELNA - LOKALITA BAČOV A KOMÁROV - DOPLNĚNÍ A OBNOVA VODOHOSPODÁŘSKÉ INFRASTRUKTURY		
D - Dokumentace objektů a technických a technologických zařízení D.1 - Dokumentace stavebního nebo inženýrského objektu D.1.1 - SO 01 STAVEBNÍ ÚPRAVY ČS KOMÁROV			
Příloha	BOURACÍ PRÁCE	Číslo přílohy D.1.1.2	Souprava Revize