




PŮDORYS 1.PP

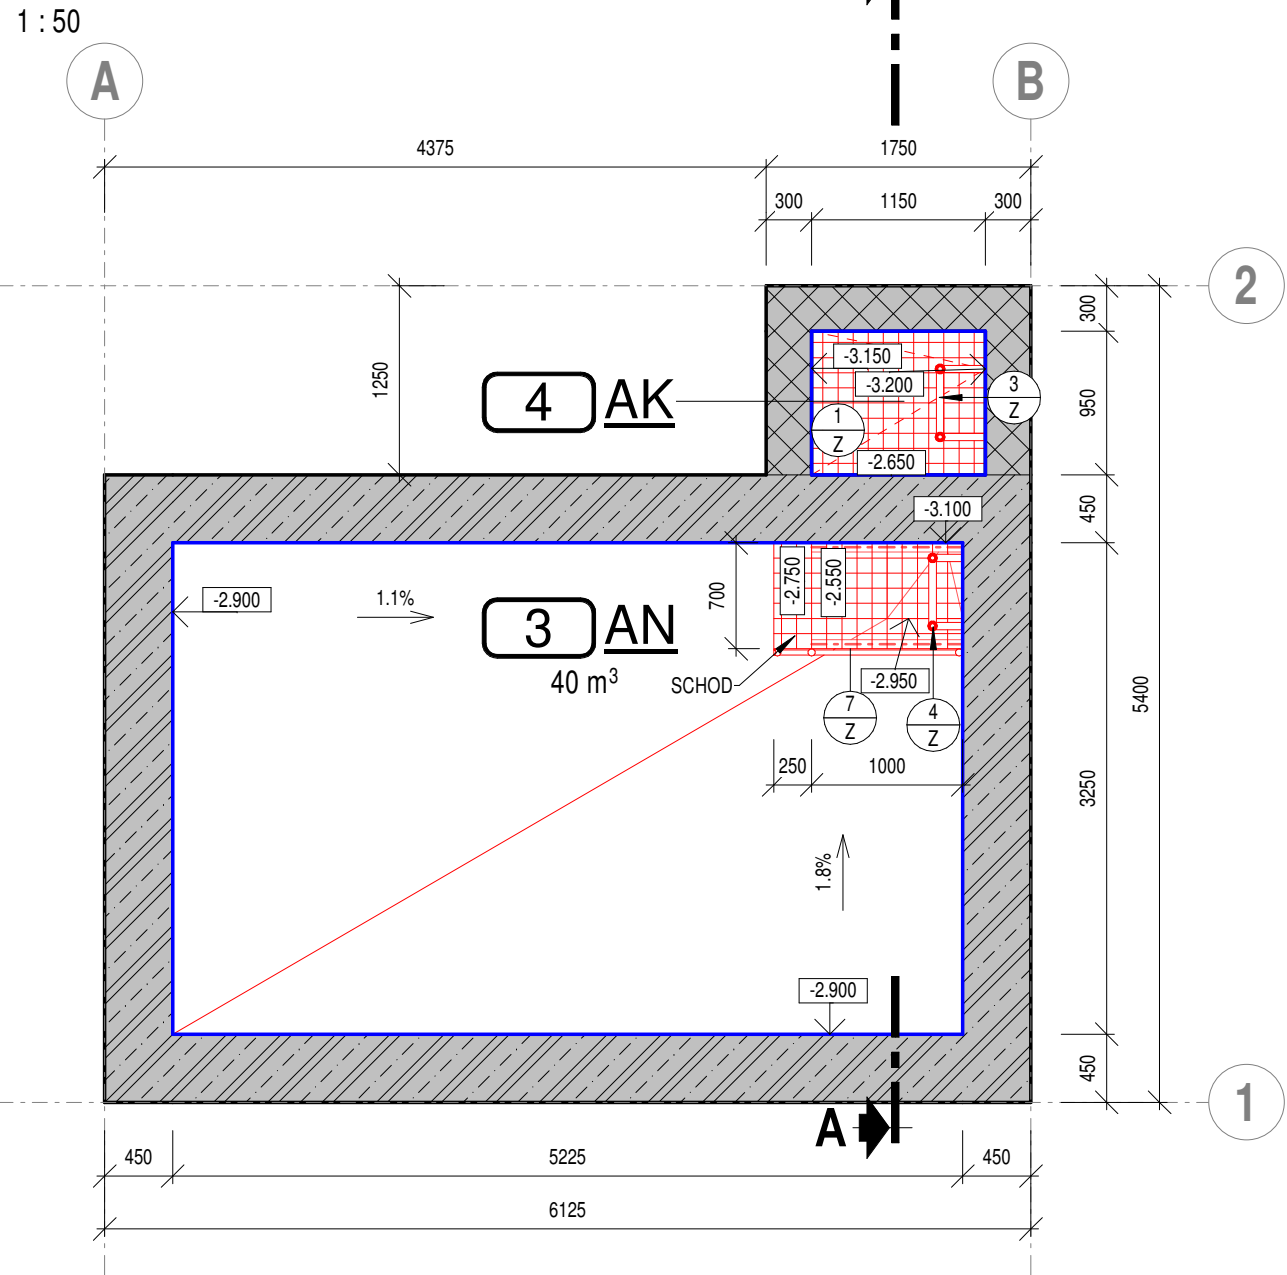

PŮDORYS 1. NP

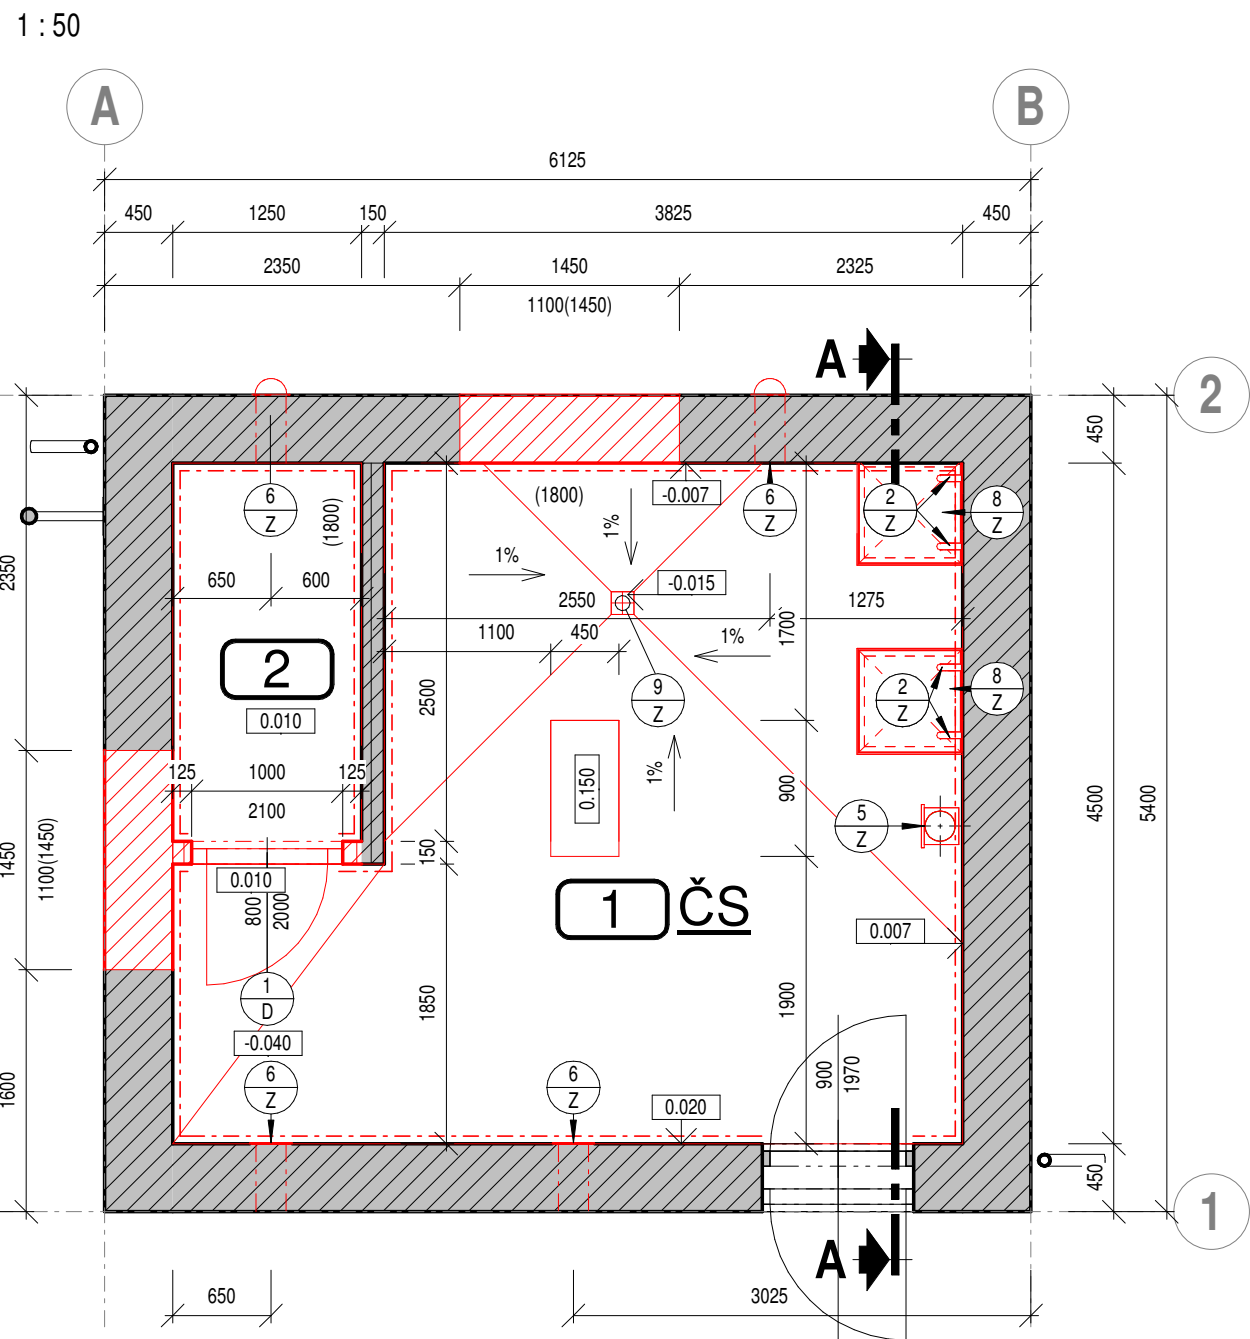


ŘEZ A-A

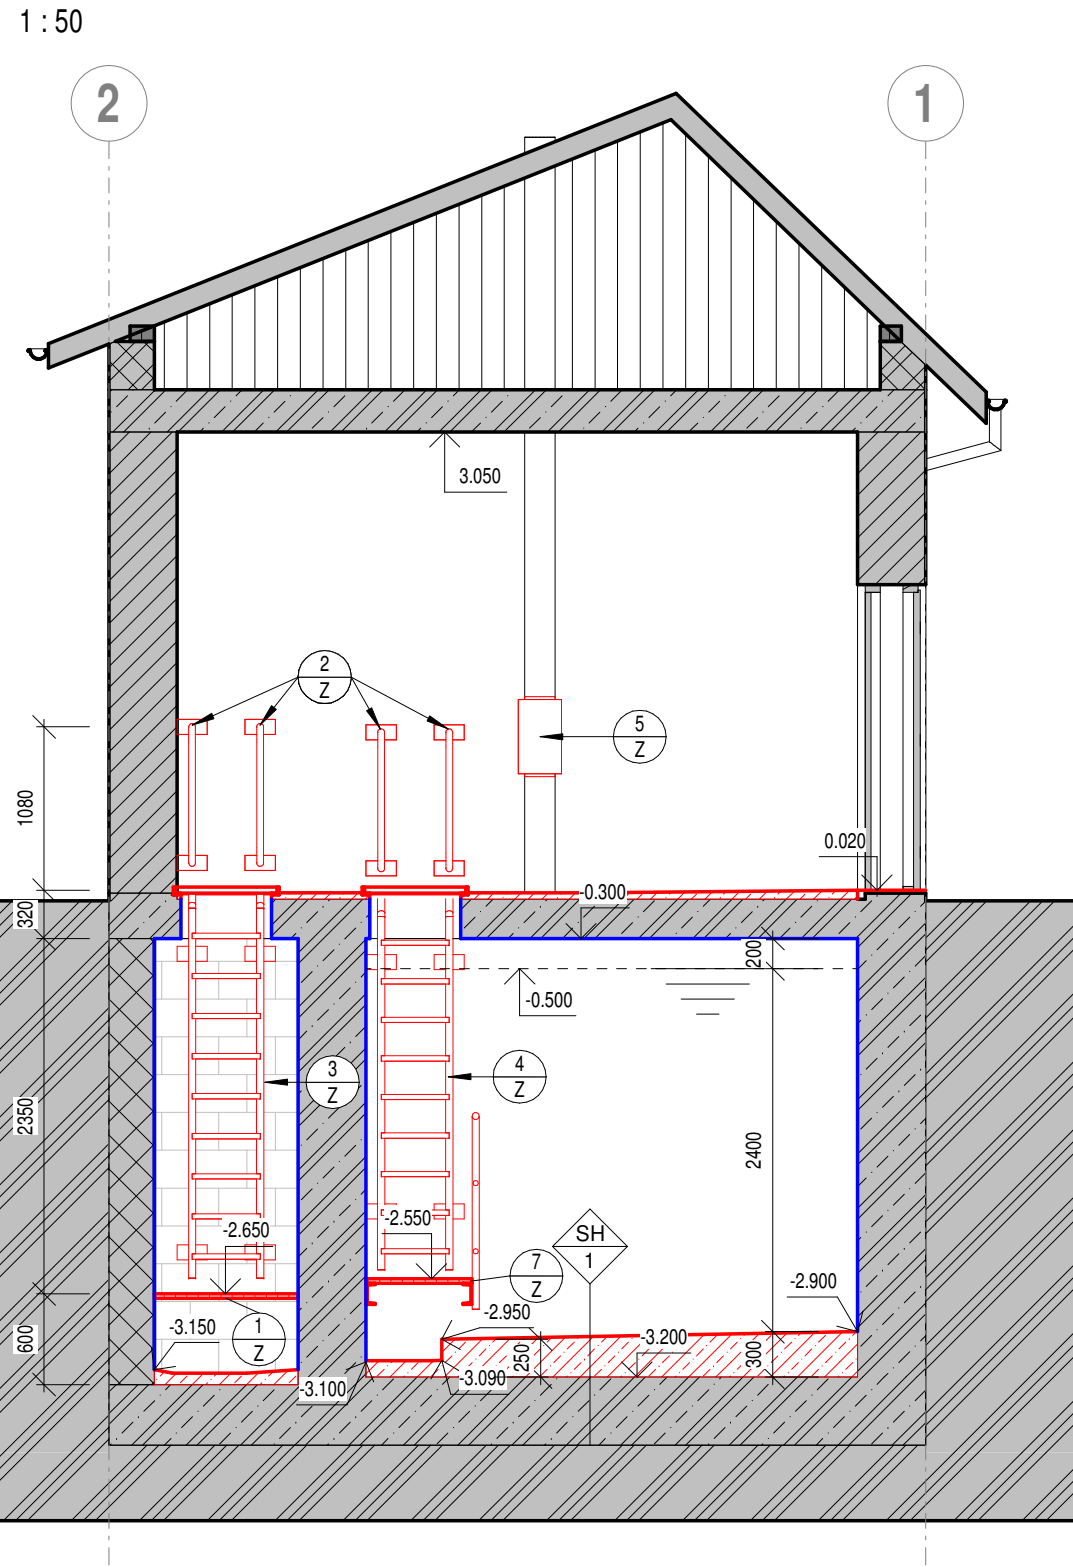

POZNÁMKA

- ZAKRESLENÍ STÁVAJÍCÍHO STAVU OBJEKTU BYLO PROVEDENO DLE PŘEDANÉHO PASPORTU. SKUTEČNÉ ROZMĚRY SE MOHOU OD TÉTO DOKUMENTACE DROBNĚ LIŠIT. PROTO JE NUTNÉ PŘED PROVÁDĚNÍM STAVEBNÍCH PRACÍ OVĚRIT DLE POTŘEBY SKUTEČNÉ ROZMĚRY A SKLADBY KONSTRUKCÍ PŘÍMO NA STAVBĚ.
- POLOHU A VELIKOST POTRUBNÍCH BLOKŮ A PROSTUPŮ PRO POTRUBÍ JE NUTNÉ UZPŮSOBIT KONKRÉTNÍMU DODANÉMU TECHNOLOGICKÉMU A POTRUBNÍMU VYSTROJENÍ.
- PŘED ZAPOČETÍM SANACÍ BUDE PROVEDENA KOMPLETNÍ DIAGNOSTIKA DOTČENÝCH KONSTRUKCÍ, NA ZÁKLADĚ KTERÉ BUDE UPŘESNĚN ROZSAH SANAČNÍCH PRACÍ.
- PODZEMNÍ KOMORY A NÁDRŽE MUSÍ BÝT VODOTĚSNÉ - VEŠKERÉ PRACOVNÍ SPÁRY A PROSTUPY PROVÉST JAKO TĚSNÉ. VODOTĚSNOST OVĚRIT ZKOUŠKOU VODOTĚSNOSTI PŘED PROVÁDĚNÍM POVRCHOVÝCH ÚPRAV.
- V AKUMULAČNÍCH NÁDRŽÍCH BUDOU VE STYKU PODLAHA - STĚNA PROVEDENY FABIONY O POLOMĚRU CCA 40 mm PRO LEPŠÍ ÚDRŽBU.
- OSAZOVÁNÍ NEREZOVÝCH ŽEBŘÍKŮ KOORDINOVAT S POLOHOU POTRUBÍ.

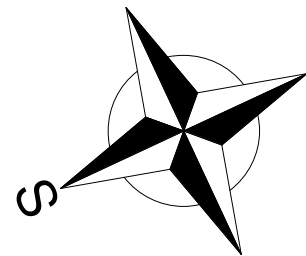

LEGENDA MÍSTNOSTÍ / NÁDRŽÍ

OZNAČ.	ÚČEL	PLOCHA (m ²)	ÚPRAVY POVRCHŮ		
			PODLAHA	STĚNY	STROP
1	ČERPAČÍ STANICE	19.80 m ²	KERAMICKÁ DLAŽBA	KERAMICKÝ OBKLAD V. 1.8 m + VÁP. NÁTĚR	VÁP. NÁTĚR
2	CHEMICKÉ HOSPODÁŘSTVÍ	3.13 m ²	KERAMICKÁ DLAŽBA	KERAMICKÝ OBKLAD V. 1.8 m + VÁP. NÁTĚR	VÁP. NÁTĚR
3	AKUMULAČNÍ NÁDRŽ	16.98 m ²	SPÁDOVÝ BETON	SANAČNÍ STĚRKA	SANAČNÍ STĚRKA
4	ARMATURNÍ KOMORA	1.09 m ²	SPÁDOVÝ BETON	SANAČNÍ STĚRKA	SANAČNÍ STĚRKA

LEGENDA BAREVNÉHO ZNAČENÍ KONSTRUKCÍ

- STÁVAJÍCÍ ZACHOVANÉ KONSTRUKCE
- STÁVAJÍCÍ BOURANÉ KONSTRUKCE
- NOVÉ KONSTRUKCE
- SANOVANÉ/REPASOVANÉ KONSTRUKCE

LEGENDA MATERIÁLŮ

- ŽELEZOBETON / VYZTUŽENÝ BETON
- BETON - C30/37-XC4,XA1
- ZDIVO CIHELNÉ / KERAMICKÉ NENOSNÉ
- ZDIVO CIHELNÉ / KERAMICKÉ NOSNÉ
- ZDIVO - BETONOVÉ TVAROVKY
- STÁVAJÍCÍ ZEMINA

SKLADBY KONSTRUKCÍ

- DNO NÁDRŽE
 - STĚRKA VANDEX BB 75
 - SPÁD. BET. MAZANINA C30/37 (KARI SÍŤ Ø4-150/Ø4-150) - TL. VIZ VÝKRES,
 - PENETRACE - ADHEZNÍ MŮSTEK
 - STÁVAJÍCÍ ŽELEZOBETONOVÉ DNO

Číslo revize	Popis revize	Datum revize
--------------	--------------	--------------

SOUŘADNICOVÝ SYSTÉM S-JTSK, ±0,000 = 631.47 m n. m., BpV

AQUA PROCON s.r.o. Projektová a inženýrská společnost Palackého tř. 12, 612 00 Brno tel.: +420 541 426 011, fax: +420 541 426 012 E-mail: info@aquaprocon.cz www.aquaprocon.cz	
Vedoucí projektu	Ing. Petr Baránek
Vedoucí dílčího projektu	
Zodpovědný projektant	Ing. Jaroslav Jarolím
Vypracoval	Ing. Jiří Červenka
Kontroloval	Ing. Jaroslav Jarolím

Investor	Vodohospodářské sdružení Turnov
Objednatel	Vodohospodářské sdružení Turnov

Formát	6 x A4	Měřítko	1:50	Stupeň	DUSP/DPS	Datum	11/2023	Zakázkové číslo	1625923-72
--------	--------	---------	------	--------	----------	-------	---------	-----------------	------------

Projekt	OBEC CHUCHELNA - LOKALITA BAČOV A KOMÁROV - DOPLNĚNÍ A OBNOVA VODOHOSPODÁŘSKÉ INFRASTRUKTURY		
D - Dokumentace objektů a technických a technologických zařízení D.1 - Dokumentace stavebního nebo inženýrského objektu D.1.1 - SO 01 STAVEBNÍ ÚPRAVY ČS KOMÁROV			
Příloha	NOVÝ STAV - PŮDORYSY, ŘEZ	Číslo přílohy D.1.1.3	Souprava Revize