



# ORIENTAČNÍ SLOUPEK

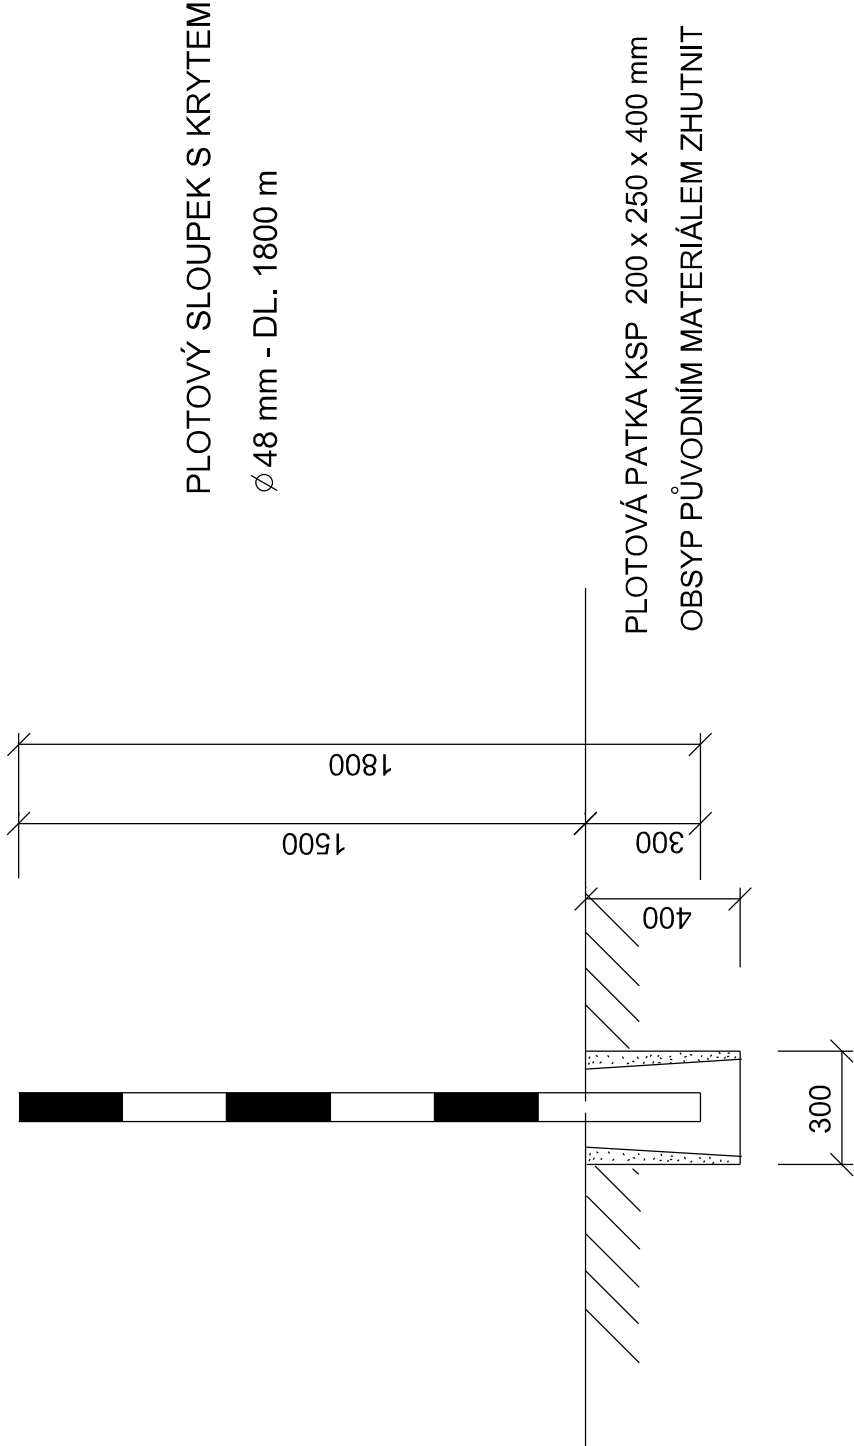

## ORIENTAČNÍ TABULE VELKÁ ( DLE ČSN 75 50 25 )

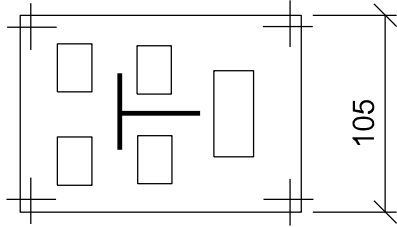

OSAZENÍ : VIDITELNĚ NA PEVNÉ KONSTRUKCI (DOMU, PEVNÉ ČÁSTI PLOTU, ap.)  
NEBO NA ORIENTAČNÍM SLOUPKU  
MODRÁ ( OZNAČENÍ ŠOUPÁTEK )

OSAZENÍ :  
OZNAČENÍ OBSLUŽNÝCH OBJEKTŮ  
JINÉ DLE POTŘEBY

|        |   |              |   |              |
|--------|---|--------------|---|--------------|
| Revize | - | Popis revize | - | Datum revize |
|--------|---|--------------|---|--------------|

|   |                                 |                        |
|---|---------------------------------|------------------------|
|  <b>AQUA PROCON S.r.o.</b><br>Projektová a inženýrská společnost<br>Palackého tř. 12, 612 00 Brno<br>tel.: +420 541 426 011<br>E-mail: info@aquaprocon.cz<br>www.aquaprocon.cz | <b>Vedoucí projektu</b>         | Ing. Petr Baránek      |
|   | <b>Vedoucí dílčího projektu</b> |                        |
|   | <b>Zodpovědný projektant</b>    | Ing. Petr Baránek      |
|   | <b>Vypracoval</b>               | Ing. Simona Krupicová  |
|   | <b>Kontroloval</b>              | Ing. Simona Hlušítková |

|                   |                                 |
|-------------------|---------------------------------|
| <b>Investor</b>   | Vodohospodářské sdružení Turnov |
| <b>Objednatel</b> | Vodohospodářské sdružení Turnov |

|               |     |                |  |               |          |              |         |                        |            |
|---------------|-----|----------------|--|---------------|----------|--------------|---------|------------------------|------------|
| <b>Formát</b> | 2A4 | <b>Měřítko</b> |  | <b>Stupeň</b> | DUSP/DPS | <b>Datum</b> | 11/2023 | <b>Zakázkové číslo</b> | 1625923-72 |
|---------------|-----|----------------|--|---------------|----------|--------------|---------|------------------------|------------|

|         |   |                            |             |          |
|---------|---|----------------------------|-------------|----------|
| Projekt | OBEC CHUCHELNA - LOKALITA BAČOV A KOMÁROV -<br>DOPLNĚNÍ A OBNOVA VODOHOSPODÁŘSKÉ<br>INFRASTRUKTURY<br>D - Dokumentace objektů a technických a technologických zařízení<br>D.1 - Dokumentace stavebního nebo inženýrského objektu<br>D.1.3 - SO 03 VENKOVNÍ PROPOJE<br>D.1.3.4 - VZOROVÉ VÝKRESY |                            |             | Souprava |
| Příloha | ORIENTAČNÍ TABULKY A SLOUPKY   | Číslo přílohy<br>D.1.3.4.3 | Revize<br>0 |          |