



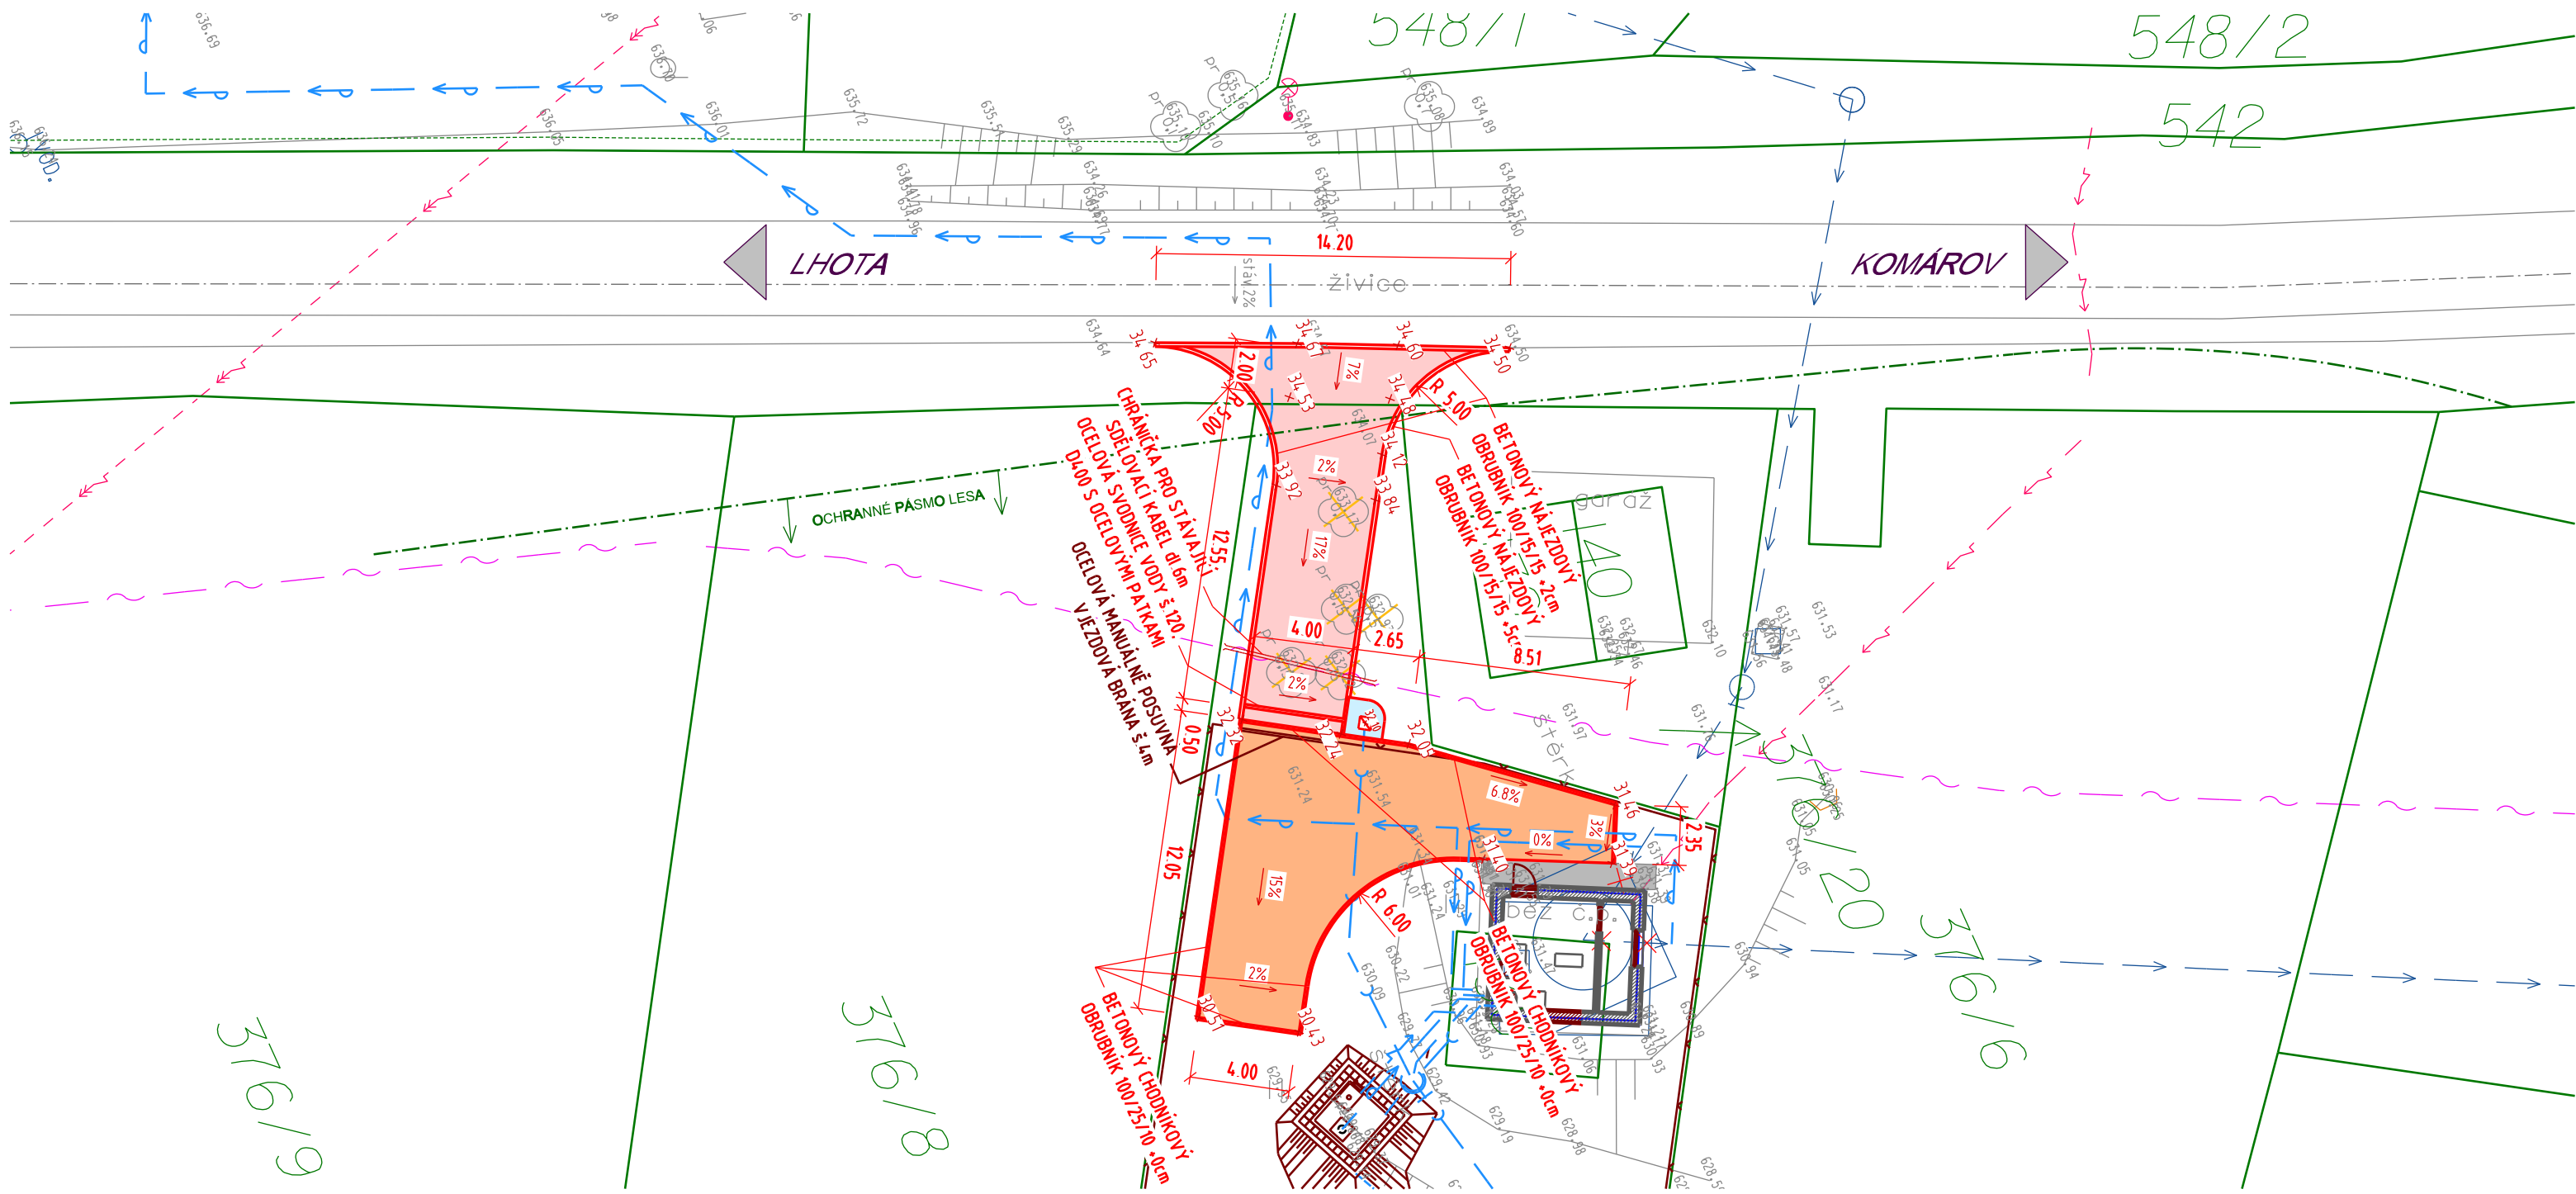

ROZHLEDOVÉ POMĚRY M 1:500

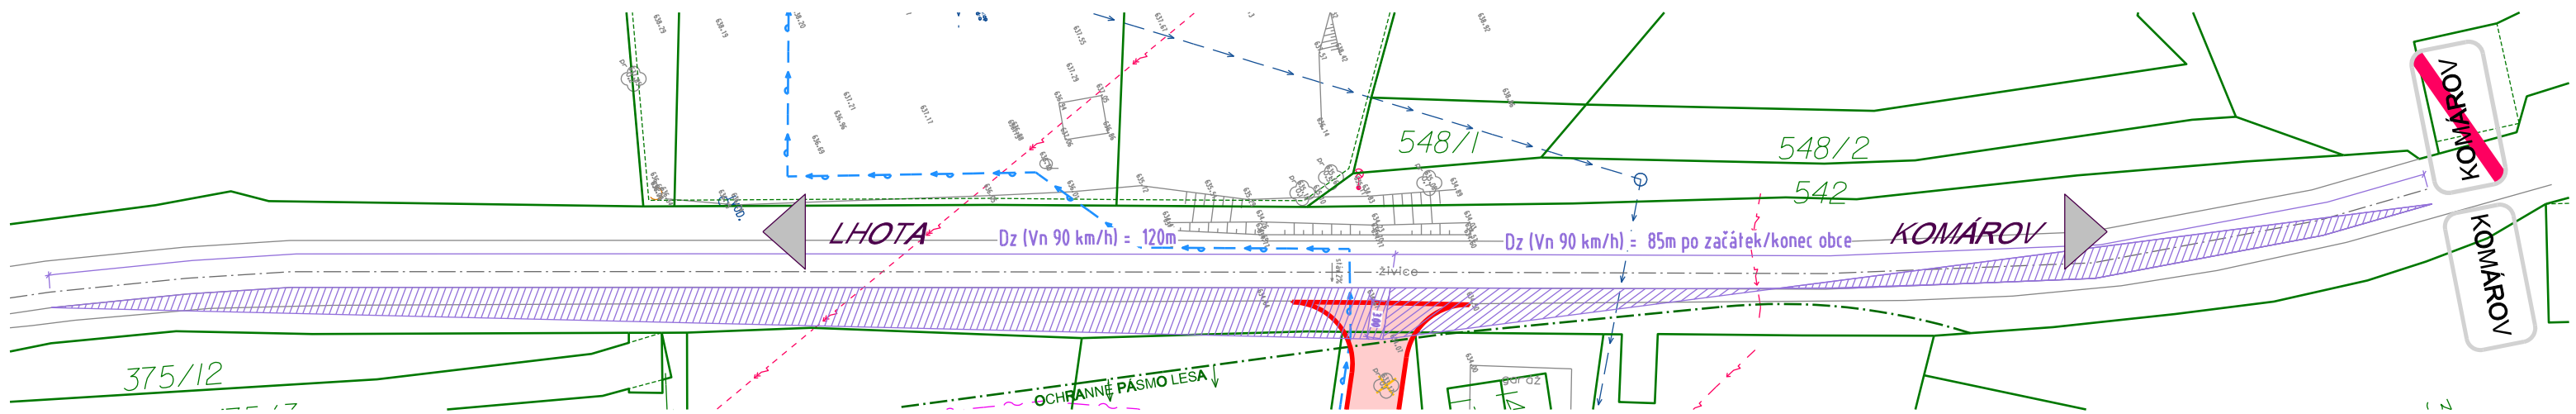

LEGENDA:

Komunikace - asfalt

Lomový kámen do beton. lože

Stávající chodník

Nezpevněná manipulační plocha

Hrany - nový stav

Hrany - stávající stav

Katastr nemovitostí - hranice

Jiné objekty stavby

Nově navržené IS

Výškový systém : BpV		
Revize	Popis revize	Datum revize



SILNIČNÍ PROJEKT spol. s r.o.
Palackého třída 12, 612 00 Brno
E-mail: info@silproj.cz

SILNIČNÍ PROJEKT spol. s r.o.

Palackého třída 12, 612 00 Brno
tel.: +420 541 426 086
E-mail: info@silproj.cz

Zodpovědný projektant	Ing. Petr Baránek
Vypracoval	Ing. Jan Škorík
Kontroloval	Ing. Ondřej Běloušek



AQUA PROCON s.r.o.
Projektová a inženýrská společnost
Palackého tř. 12, 612 00 Brno
tel.: +420 541 426 011
E-mail: info@aquaprocon.cz
www.aquaprocon.cz

AQUA PROCON s.r.o.

Projektová a inženýrská společnost
Palackého tř. 12, 612 00 Brno
tel.: +420 541 426 011
E-mail: info@aquaprocon.cz
www.aquaprocon.cz

Vedoucí projektu	Ing. Petr Baránek
Vedoucí dílčího projektu	

Investor	Vodohospodářské sdružení Turnov
Objednatel	Vodohospodářské sdružení Turnov

Formát	3xA4	Měřítko	1:250	Stupeň	DUSP/DPS	Datum	11/2023	Zakázkové číslo	1625923-72
--------	------	---------	-------	--------	----------	-------	---------	-----------------	------------

Projekt

OBEC CHUCHELNA - LOKALITA BAČOV A KOMÁROV - DOPLNĚNÍ A OBNOVA VODOHOSPODÁŘSKÉ INFRASTRUKTURY

D - Dokumentace objektů a technických a technologických zařízení

D.1 - Dokumentace stavebního nebo inženýrského objektu

D.1.4 - SO 04 ZPEVNĚNÉ PLOCHY A TERÉNNÍ ÚPRAVY

Priloha

SITUACE

Souprava

Číslo přílohy

D.1.4.2

Revize

0