


VZOROVÉ PŘÍČNÉ ŘEZY, M 1:50

PODÉLNÝ ŘEZ PŘÍJEZDOVOU KOMUNIKACÍ

STÁV. KOM.	ZPEVNĚNÁ KOMUNIKACE	NEZPEVNĚNÁ KOMUNIKACE	ZELEŇ
------------	---------------------	-----------------------	-------

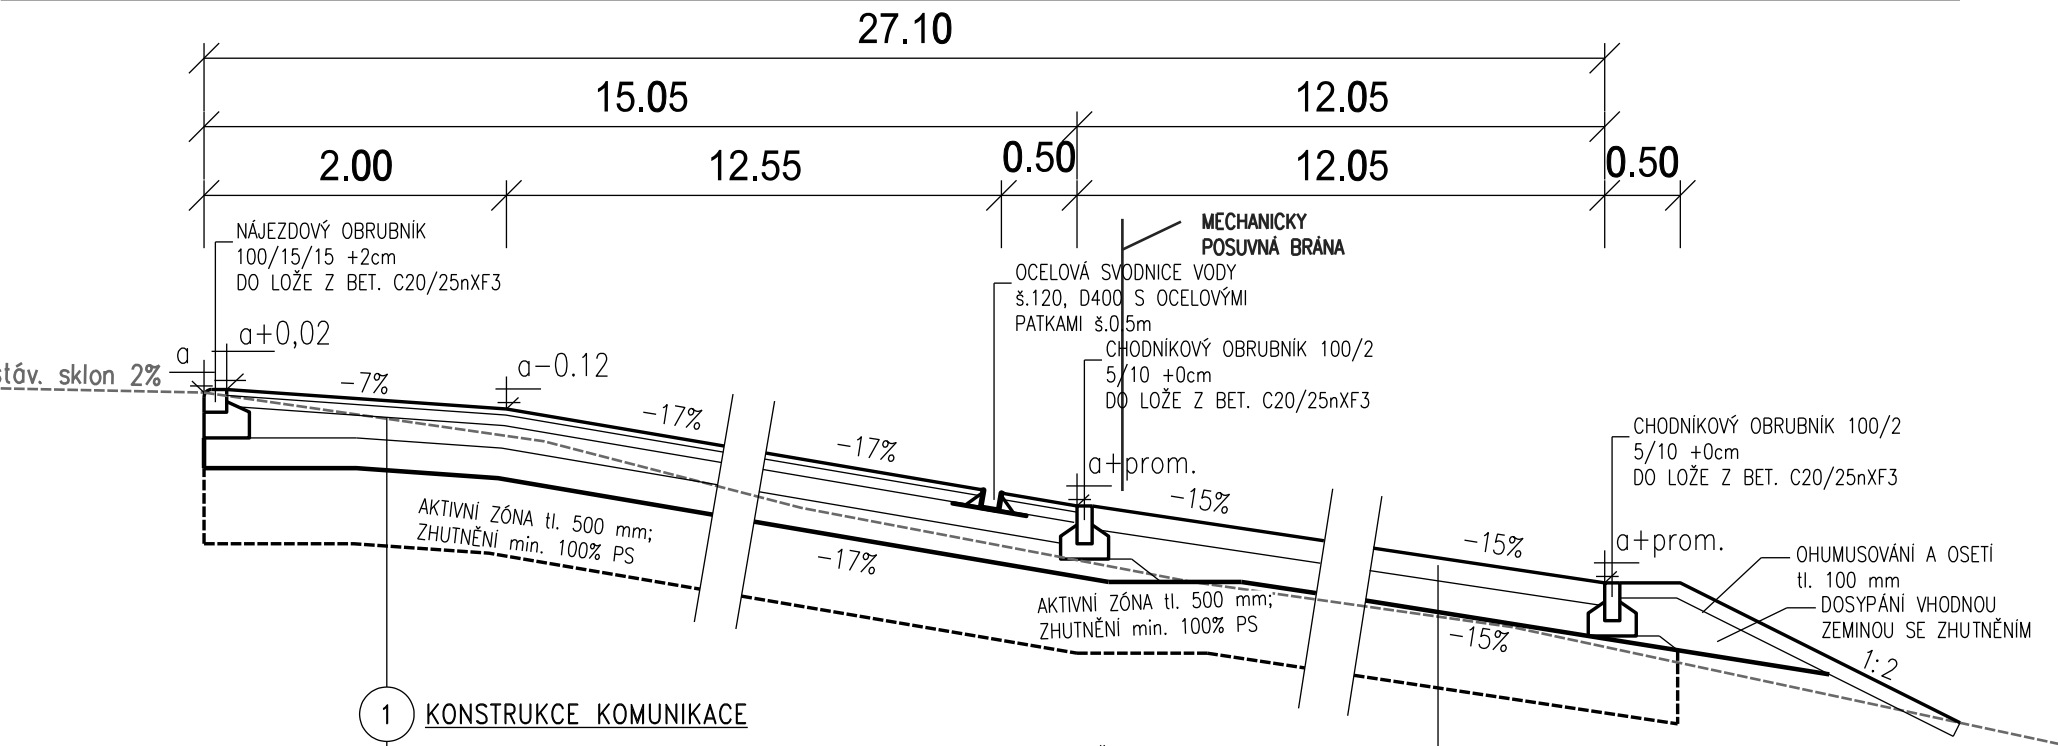

1

KONSTRUKCE KOMUNIKACE

ASFALTOVÝ BETON PRO OBRUSNÉ VRSTVY

ACO 11+

40mm

ČSN 73 6121

SPOJOVACÍ POSTŘÍK 0,2 kg/m2

PS-C

ČSN 73 6129

ASFALTOVÝ BETON PRO PODKLADNÍ VRSTVY

ACP 16+

70mm

ČSN 73 6121

INFILTRAČNÍ POSTŘÍK 0,5 kg/m2

PI-C

ČSN 73 6129

ŠTĚRKODRŤ

ŠD_A 0/32

150mm

ČSN 73 6124-1

ŠTĚRKODRŤ

ŠD_B 0/63

min. 200mm

ČSN 73 6126-1

CELKEM

min. 460mm

2

KONSTRUKCE NEZPEVNĚNÉ PLOCHY

ÚČELOVÁ KOMUNIKACE SE ZATÍŽENÍM PŘEPOČÍTANÝM NA TNV DO 20 ZA 24hod

MECHANICKY ZPEVNĚNÉ KAMENIVO

MZK 0/32

150mm

ČSN 73 6123-1

ŠTĚRKODRŤ TYP B

ŠDB 0/63

200mm

ČSN 73 6123-1


PODLOŽÍ TYP PIII

ČSN 73 6133

CELKEM

min. 350mm

PŘÍČNÝ ŘEZ KOMUNIKACÍ

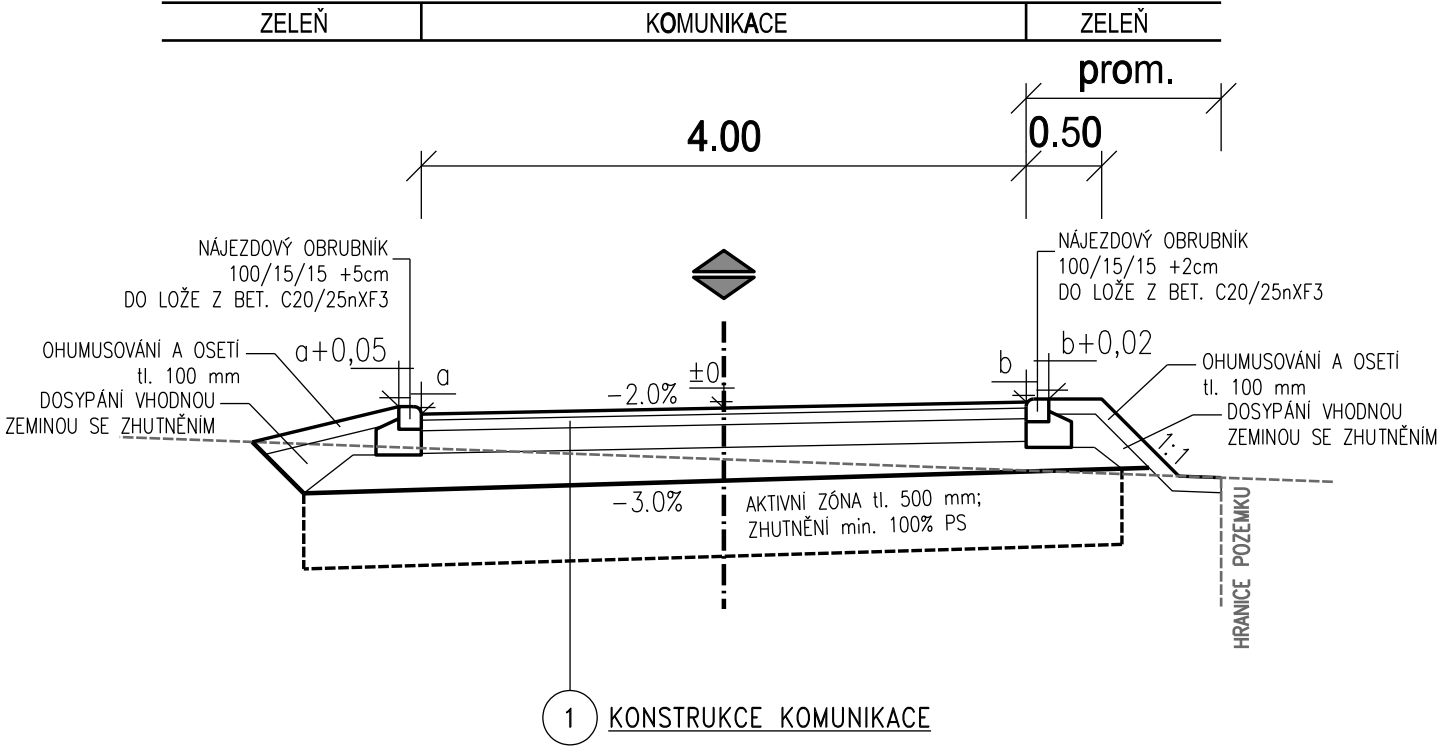

LEGENDA:

- Obnovované zpevněné plochy / UT
- Zemní pláň
- Výměna podloží
- Jiné objekty stavby
- Stávající terén

Výškový systém : BpV

Revize	Popis revize	Datum revize
--------	--------------	--------------

SILNIČNÍ PROJEKT spol. s r.o.
Palackého třída 12, 612 00 Brno

SILNIČNÍ PROJEKT spol. s r.o.
Palackého třída 12, 612 00 Brno
tel.: +420 541 426 086
E-mail: info@silproj.cz

Zodpovědný projektant	Ing. Petr Baránek
Vypracoval	Ing. Jan Škorík
Kontroloval	Ing. Ondřej Běloušek

AQUA PROCON s.r.o.
Projektová a inženýrská společnost
Palackého tř. 12, 612 00 Brno
tel.: +420 541 426 011
E-mail: info@aquaprocon.cz
www.aquaprocon.cz

Vedoucí projektu	Ing. Petr Baránek
Vedoucí dílčího projektu	

Investor	Vodohospodářské sdružení Turnov
Objednatel	Vodohospodářské sdružení Turnov

Formát	2xA4	Měřítko	-	Stupeň	DUSP/DPS	Datum	11/2023	Zakázkové číslo	1625923-72
--------	------	---------	---	--------	----------	-------	---------	-----------------	------------

Projekt

OBEC CHUCHELNA - LOKALITA BAČOV A KOMÁROV - DOPLNĚNÍ A OBNOVA VODOHOSPODÁŘSKÉ INFRASTRUKTURY

D - Dokumentace objektů a technických a technologických zařízení

D.1 - Dokumentace stavebního nebo inženýrského objektu

D.1.4 - SO 04 ZPEVNĚNÉ PLOCHY A TERÉNNÍ ÚPRAVY

Souprava

Příloha	VZOROVÉ ŘEZY	Číslo přílohy	D.1.4.3	Revize	0
---------	--------------	---------------	---------	--------	---