


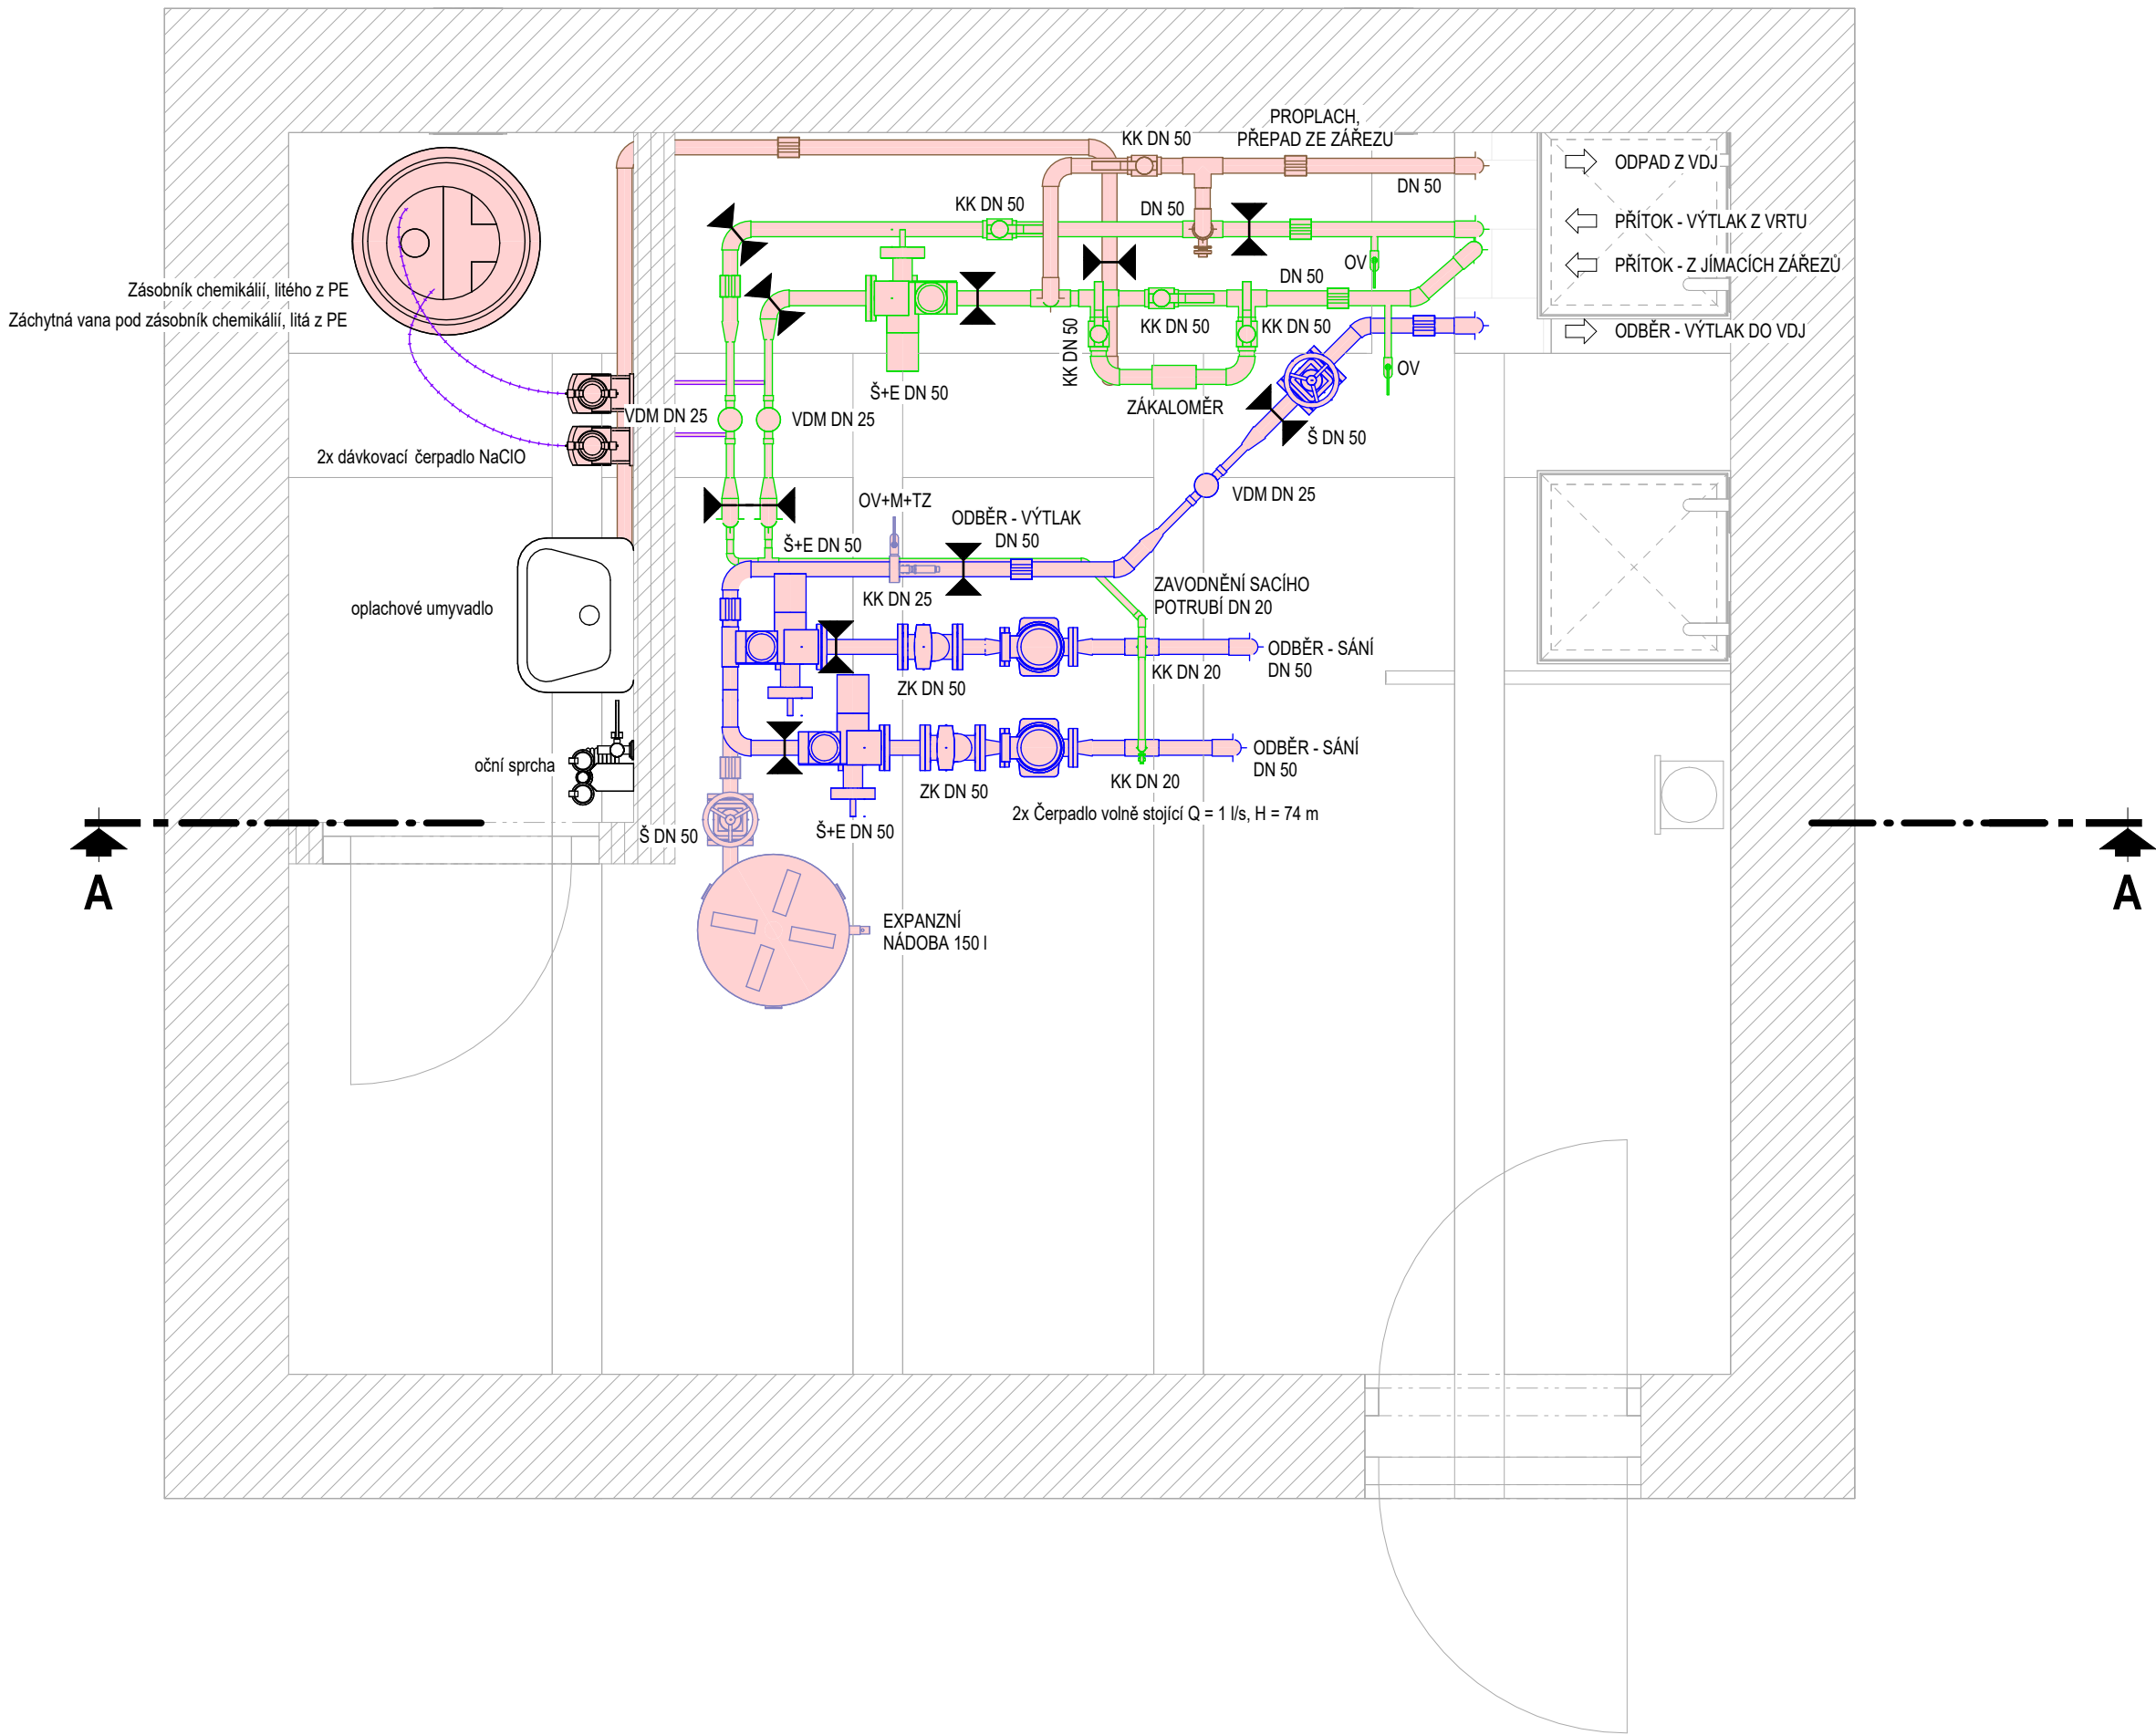

LEGENDA ČAR

- PŘÍTOK
- ODBĚR, VÝTLAK
- VYPOUŠTĚNÍ + PŘELIVY
- OBSLUŽNÁ POTRUBÍ
- VENKOVNÍ POTRUBÍ

LEGENDA ZKRATEK

- Š ŠOUPÁTKO
- Š+E ŠOUPÁTKO S ELEKTROPOHONEM
- VK VTOKOVÝ KOŠ
- VDM VODOMĚR
- ZK ZPĚTNÁ KLAPKA
- TZ TENZOSONDA
- M MANOMETR
- OV ODBĚR VZORKŮ (VZORKOVACÍ KOHOUT)

Revize	Popis revize	Datum revize
--------	--------------	--------------

AQUA PROCON s.r.o. Projektová a inženýrská společnost Palackého tř. 12, 612 00 Brno tel.: +420 541 426 011, fax: +420 541 426 012 E-mail: info@aquaprocon.cz www.aquaprocon.cz	
Vedoucí projektu	Ing. Petr Baránek
Vedoucí dílčího projektu	
Zodpovědný projektant	Ing. Petr Baránek
Vypracoval	Ing. Simona Krupicová
Kontroloval	Ing. Simona Hlušíková

Investor	Vodohospodářské sdružení Turnov
Objednatel	Vodohospodářské sdružení Turnov

Formát	3 x A4	Měřítko	1:25	Stupeň	DUSP/DPS	Datum	11/2023	Zakázkové číslo	1625923-72
--------	--------	---------	------	--------	----------	-------	---------	-----------------	------------

Projekt	OBEC CHUCHELNA - LOKALITA BAČOV A KOMÁROV - DOPLNĚNÍ A OBNOVA VODOHOSPODÁŘSKÉ INFRASTRUKTURY		
D. DOKUMENTACE OBJEKTŮ A TECHNICKÝCH A TECHNOLOGICKÝCH ZAŘÍZENÍ D.2 - DOKUMENTACE TECHNICKÝCH A TECHNOLOGICKÝCH ZAŘÍZENÍ			
			Souprava
Příloha	ČS KOMÁROV - PŮDORYS 1NP	Číslo přílohy	Revize
		D.2.1.2.1	-