


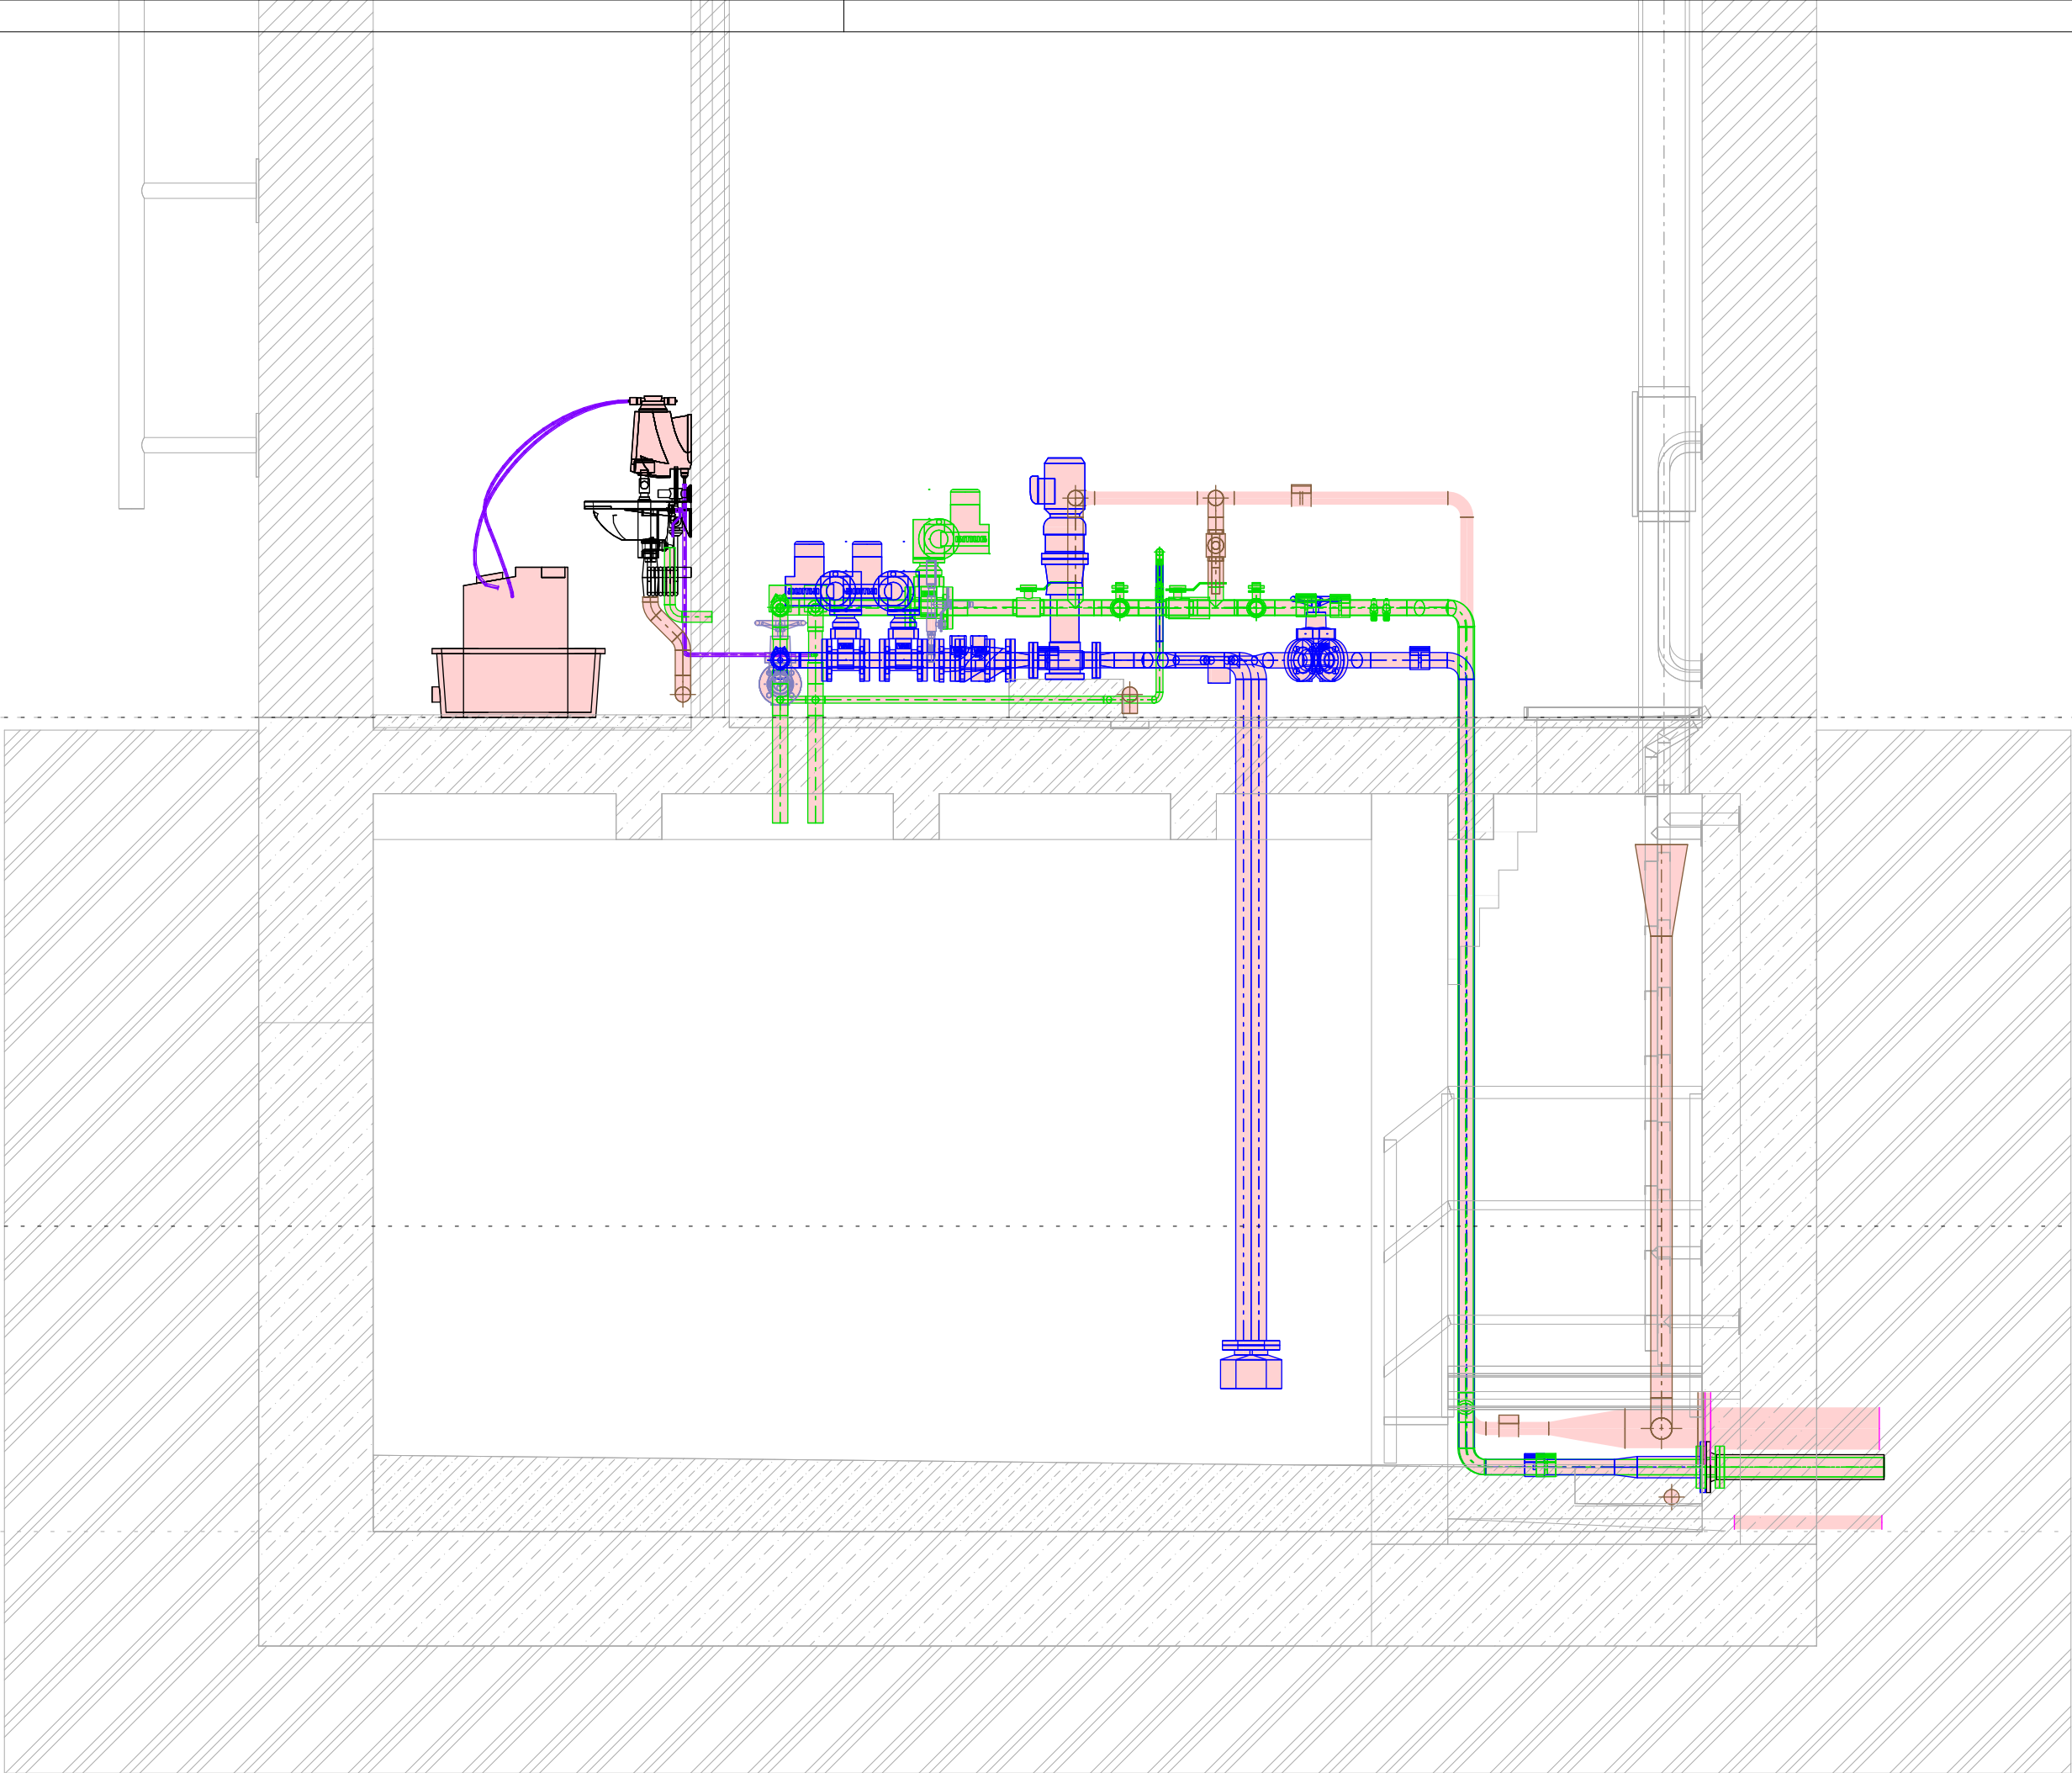

LEGENDA ČAR

- PŘÍTOK
- ODBĚR, VÝTLAK
- VYPOUŠTĚNÍ + PŘELIVY
- OBSLUŽNÁ POTRUBÍ
- VENKOVNÍ POTRUBÍ

Revize	Popis revize	Datum revize
--------	--------------	--------------

AQUA[®] PROCON AQUA PROCON s.r.o. Projektová a inženýrská společnost – divize Praha Dukelských hrdinů 12, 170 00 Praha 7, tel.: 266 109 335 fax: 266 712 140 E-mail: info@aquaprocon.cz www.aquaprocon.cz	
Vedoucí projektu	Ing. Petr Baránek
Vedoucí dílčího projektu	
Zodpovědný projektant	Ing. Petr Baránek
Vypracoval	Ing. Simona Krupicová
Kontroloval	Ing. Simona Hlušítková

Investor	Vodohospodářské sdružení Turnov
Objednatel	Vodohospodářské sdružení Turnov

Formát	3 x A4	Měřítko	1:25	Stupeň	DUSP/DPS	Datum	11/2023	Zakázkové číslo	1625923-72
--------	--------	---------	------	--------	----------	-------	---------	-----------------	------------

Projekt	OBEC CHUCHELNA - LOKALITA BAČOV A KOMÁROV - DOPLNĚNÍ A OBNOVA VODOHOSPODÁŘSKÉ INFRASTRUKTURY		
	D. DOKUMENTACE OBJEKTŮ A TECHNICKÝCH A TECHNOLOGICKÝCH ZAŘÍZENÍ D.2 - DOKUMENTACE TECHNICKÝCH A TECHNOLOGICKÝCH ZAŘÍZENÍ D.2.1 STROJNĚ TECHNOLOGICKÁ ČÁST		
Příloha	ČS KOMÁROV - ŘEZ A-A	Číslo přílohy	D.2.1.2.3
		Souprava	Revize
			-