




3D - strojovna

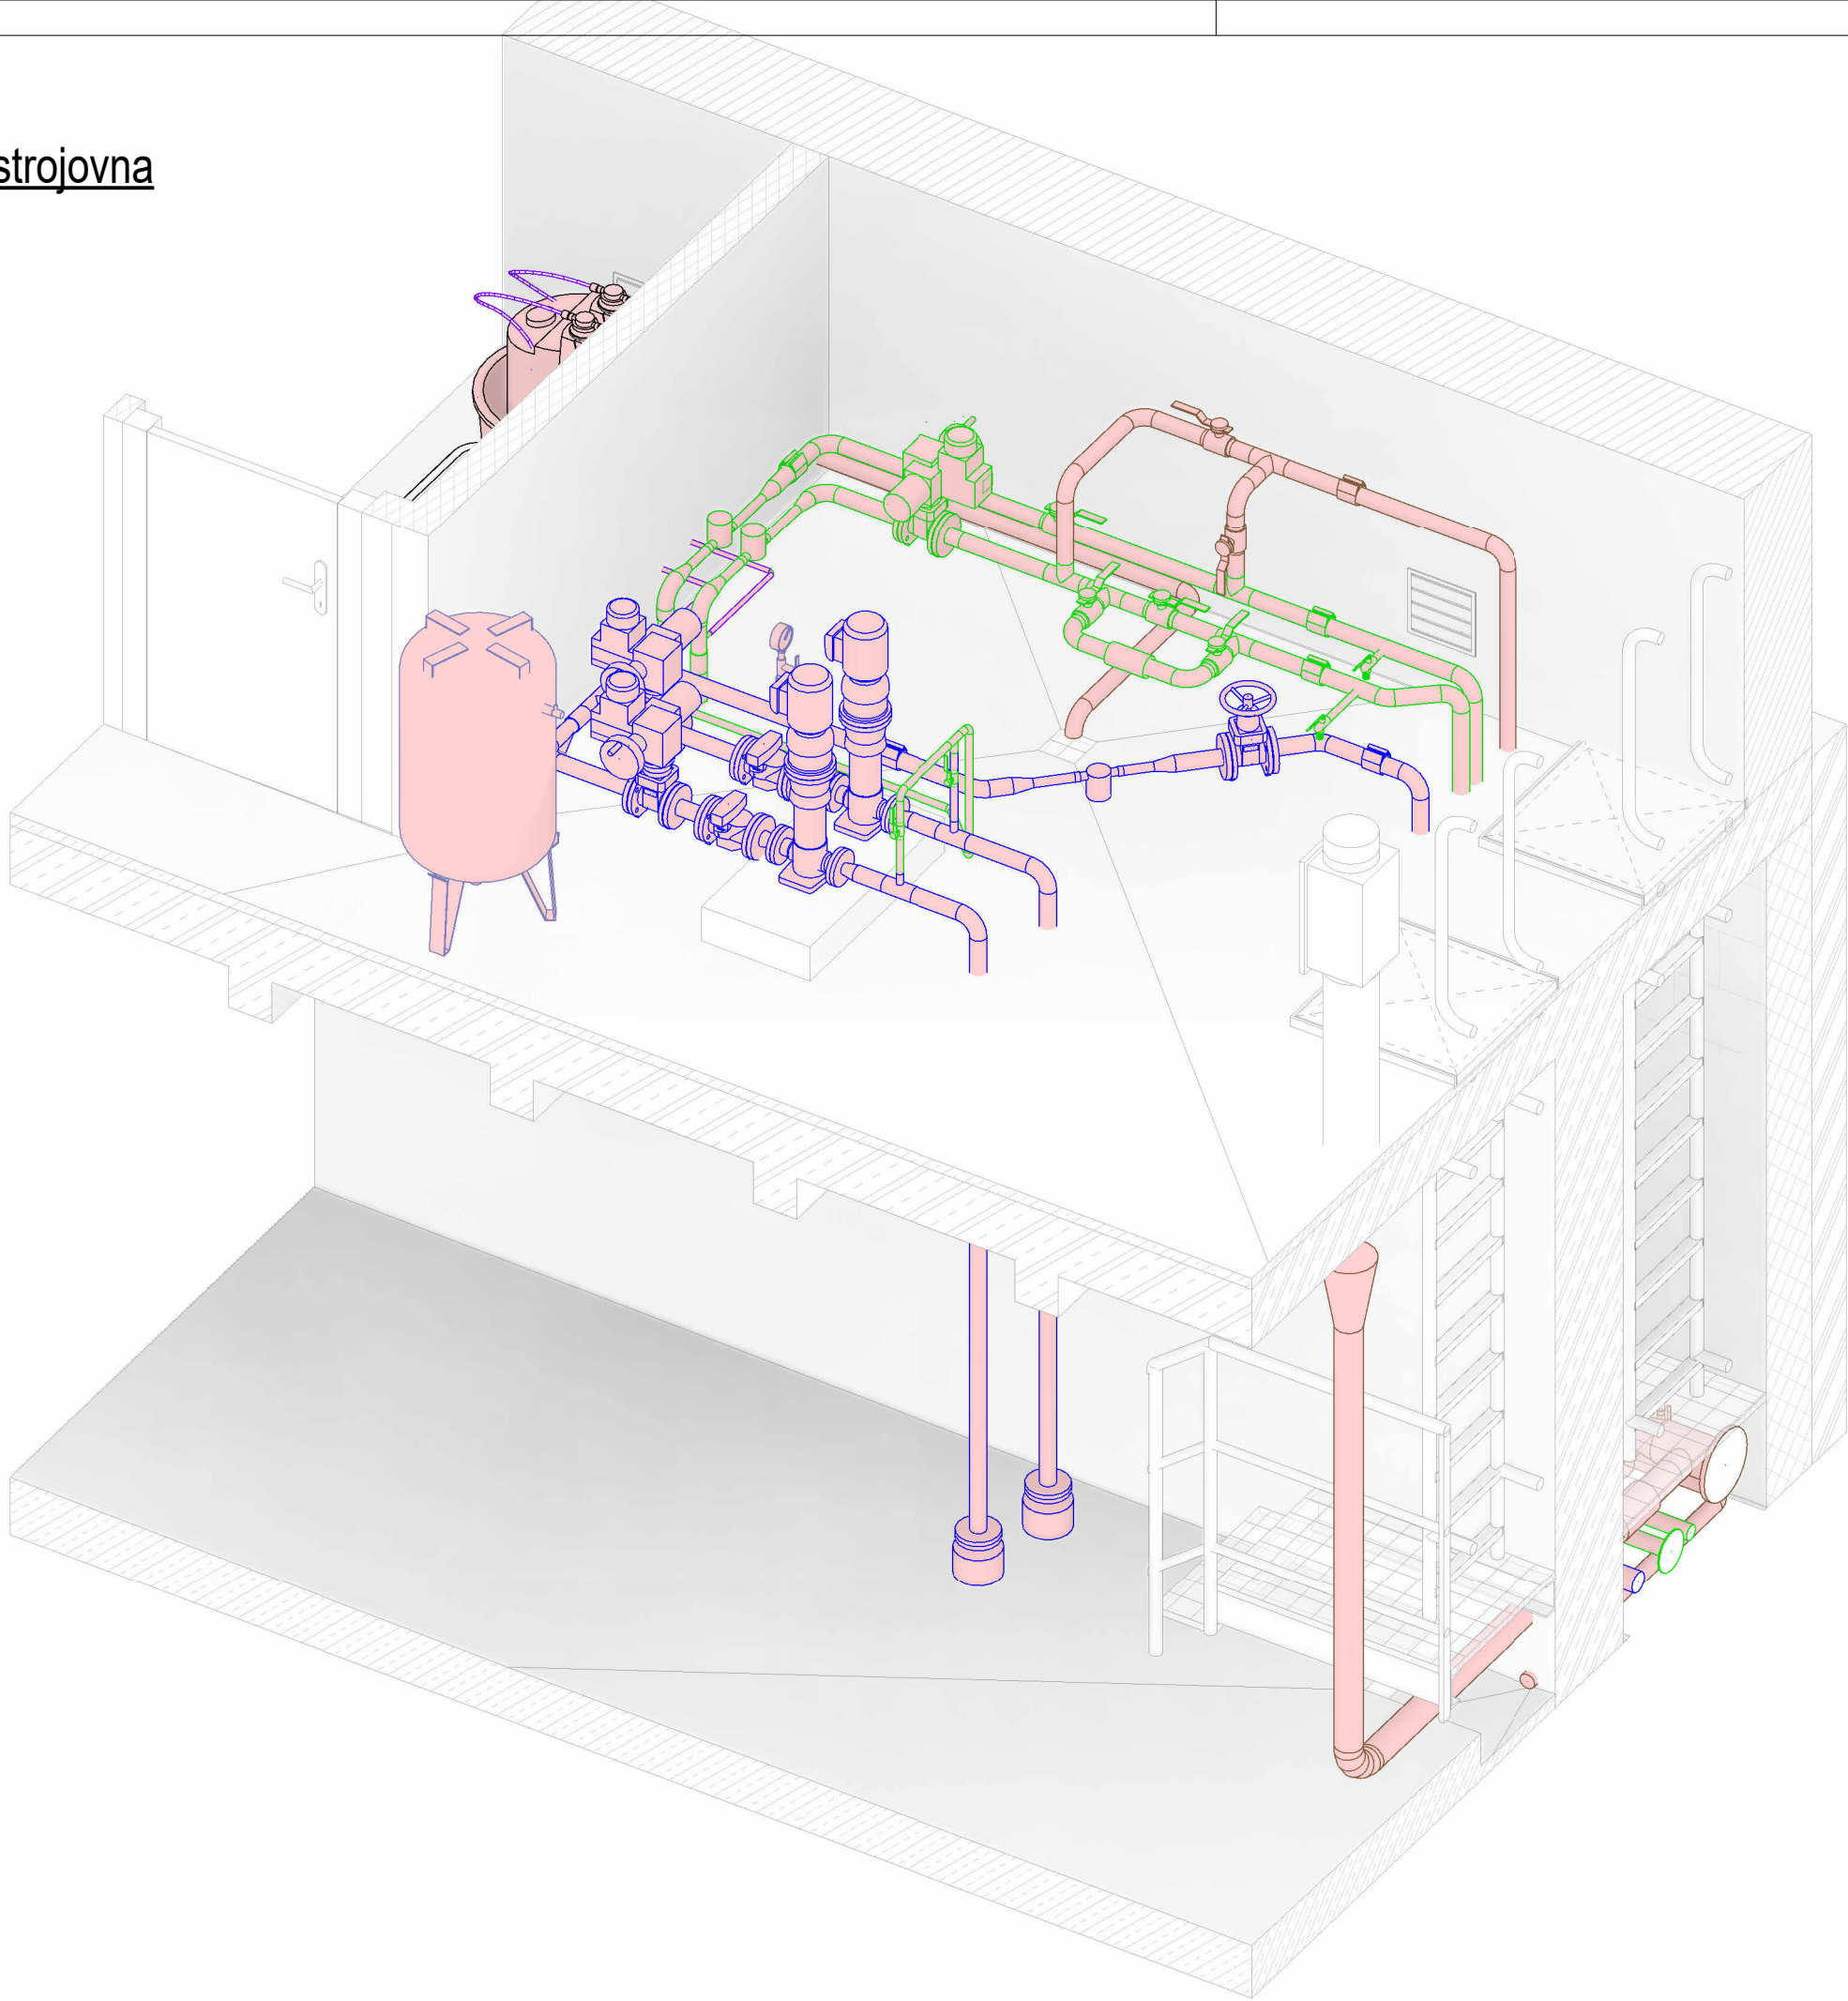

3D - armaturní prostor

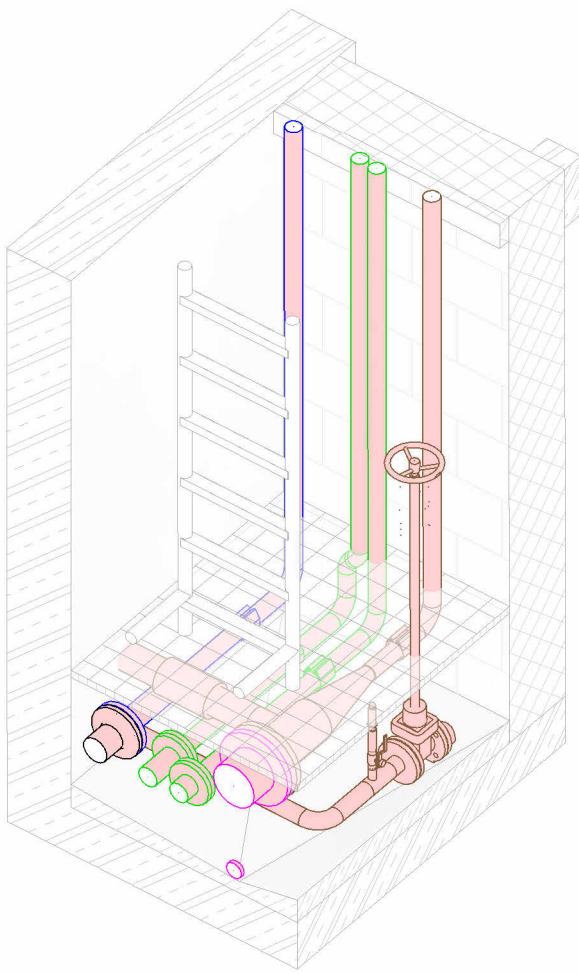

3D - chlorovna

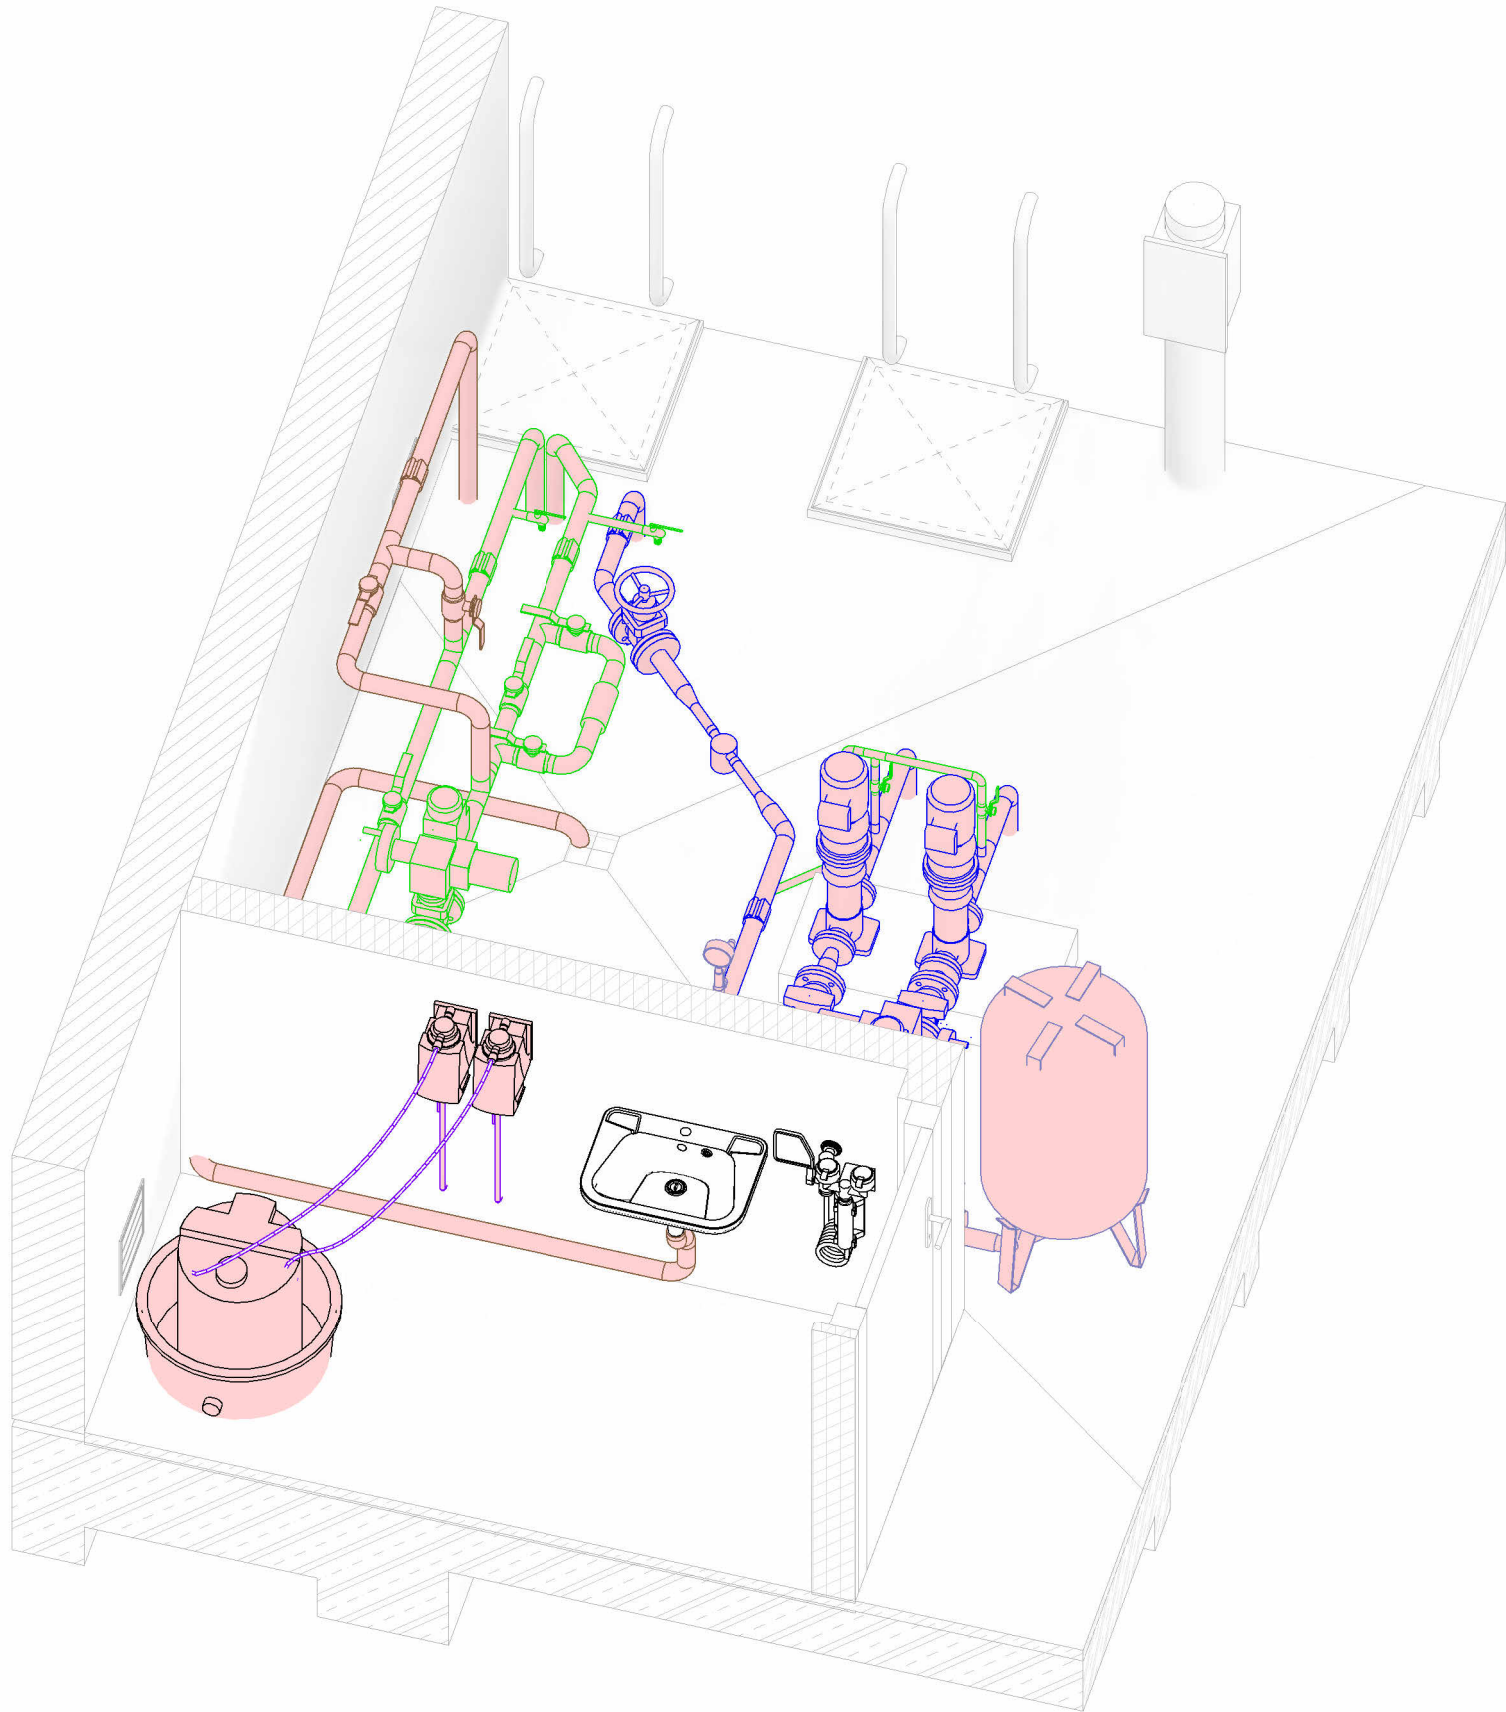

LEGENDA ČAR

- PŘÍTOK
- ODBĚR, VÝTLAK
- VYPOUŠTĚNÍ + PŘELIVY
- OBSLUŽNÁ POTRUBÍ
- VENKOVNÍ POTRUBÍ

§

Revize	Popis revize	Datum revize
--------	--------------	--------------

		AQUA PROCON s.r.o. Projektová a inženýrská společnost Palackého tř. 12, 612 00 Brno tel.: +420 541 426 011, fax: +420 541 426 012 E-mail: info@aquaprocon.cz www.aquaprocon.cz
Vedoucí projektu	Ing. Petr Baránek	
Vedoucí dílčího projektu		
Zodpovědný projektant	Ing. Petr Baránek	
Vypracoval	Ing. Simona Krupicová	
Kontroloval	Ing. Simona Hlušítková	

Investor	Vodohospodářské sdružení Turnov	
Objednatel	Vodohospodářské sdružení Turnov	

Formát	4 x A4	Měřítko	1:25	Stupeň	DUSP/DPS	Datum	11/2023	Zakázkové číslo	1625923-72
--------	--------	---------	------	--------	----------	-------	---------	-----------------	------------

Projekt	OBEC CHUCHELNA - LOKALITA BAČOV A KOMÁROV - DOPLNĚNÍ A OBNOVA VODOHOSPODÁŘSKÉ INFRASTRUKTURY		
	D. DOKUMENTACE OBJEKTŮ A TECHNICKÝCH A TECHNOLOGICKÝCH ZAŘÍZENÍ D.2 - DOKUMENTACE TECHNICKÝCH A TECHNOLOGICKÝCH ZAŘÍZENÍ		
			Souprava
Príloha	Číslo přílohy	Revize	
ČS KOMÁROV - 3D POHLEDY	D.2.1.2.4	-	