



ŠACHTA NAD VRTEM HVLK-1

PŮDORYS 1 : 25

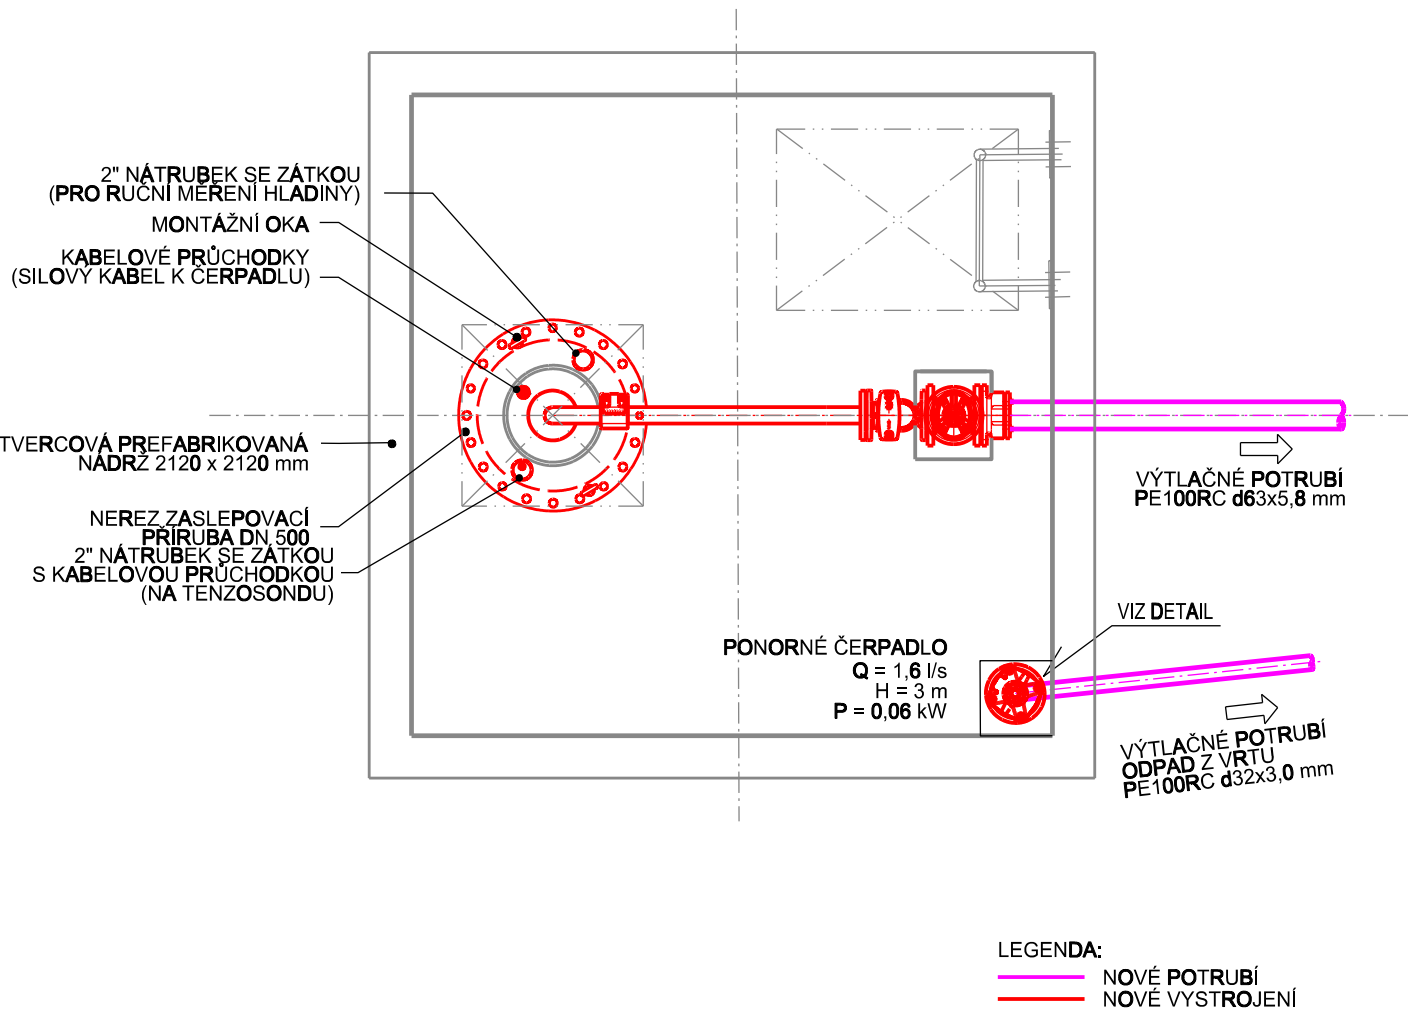


DETAIL:

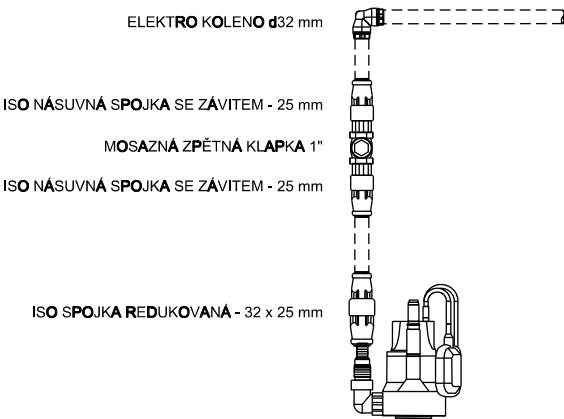

ŠACHTA NAD VRTEM HVLK-1

ŘEZ 1 : 25

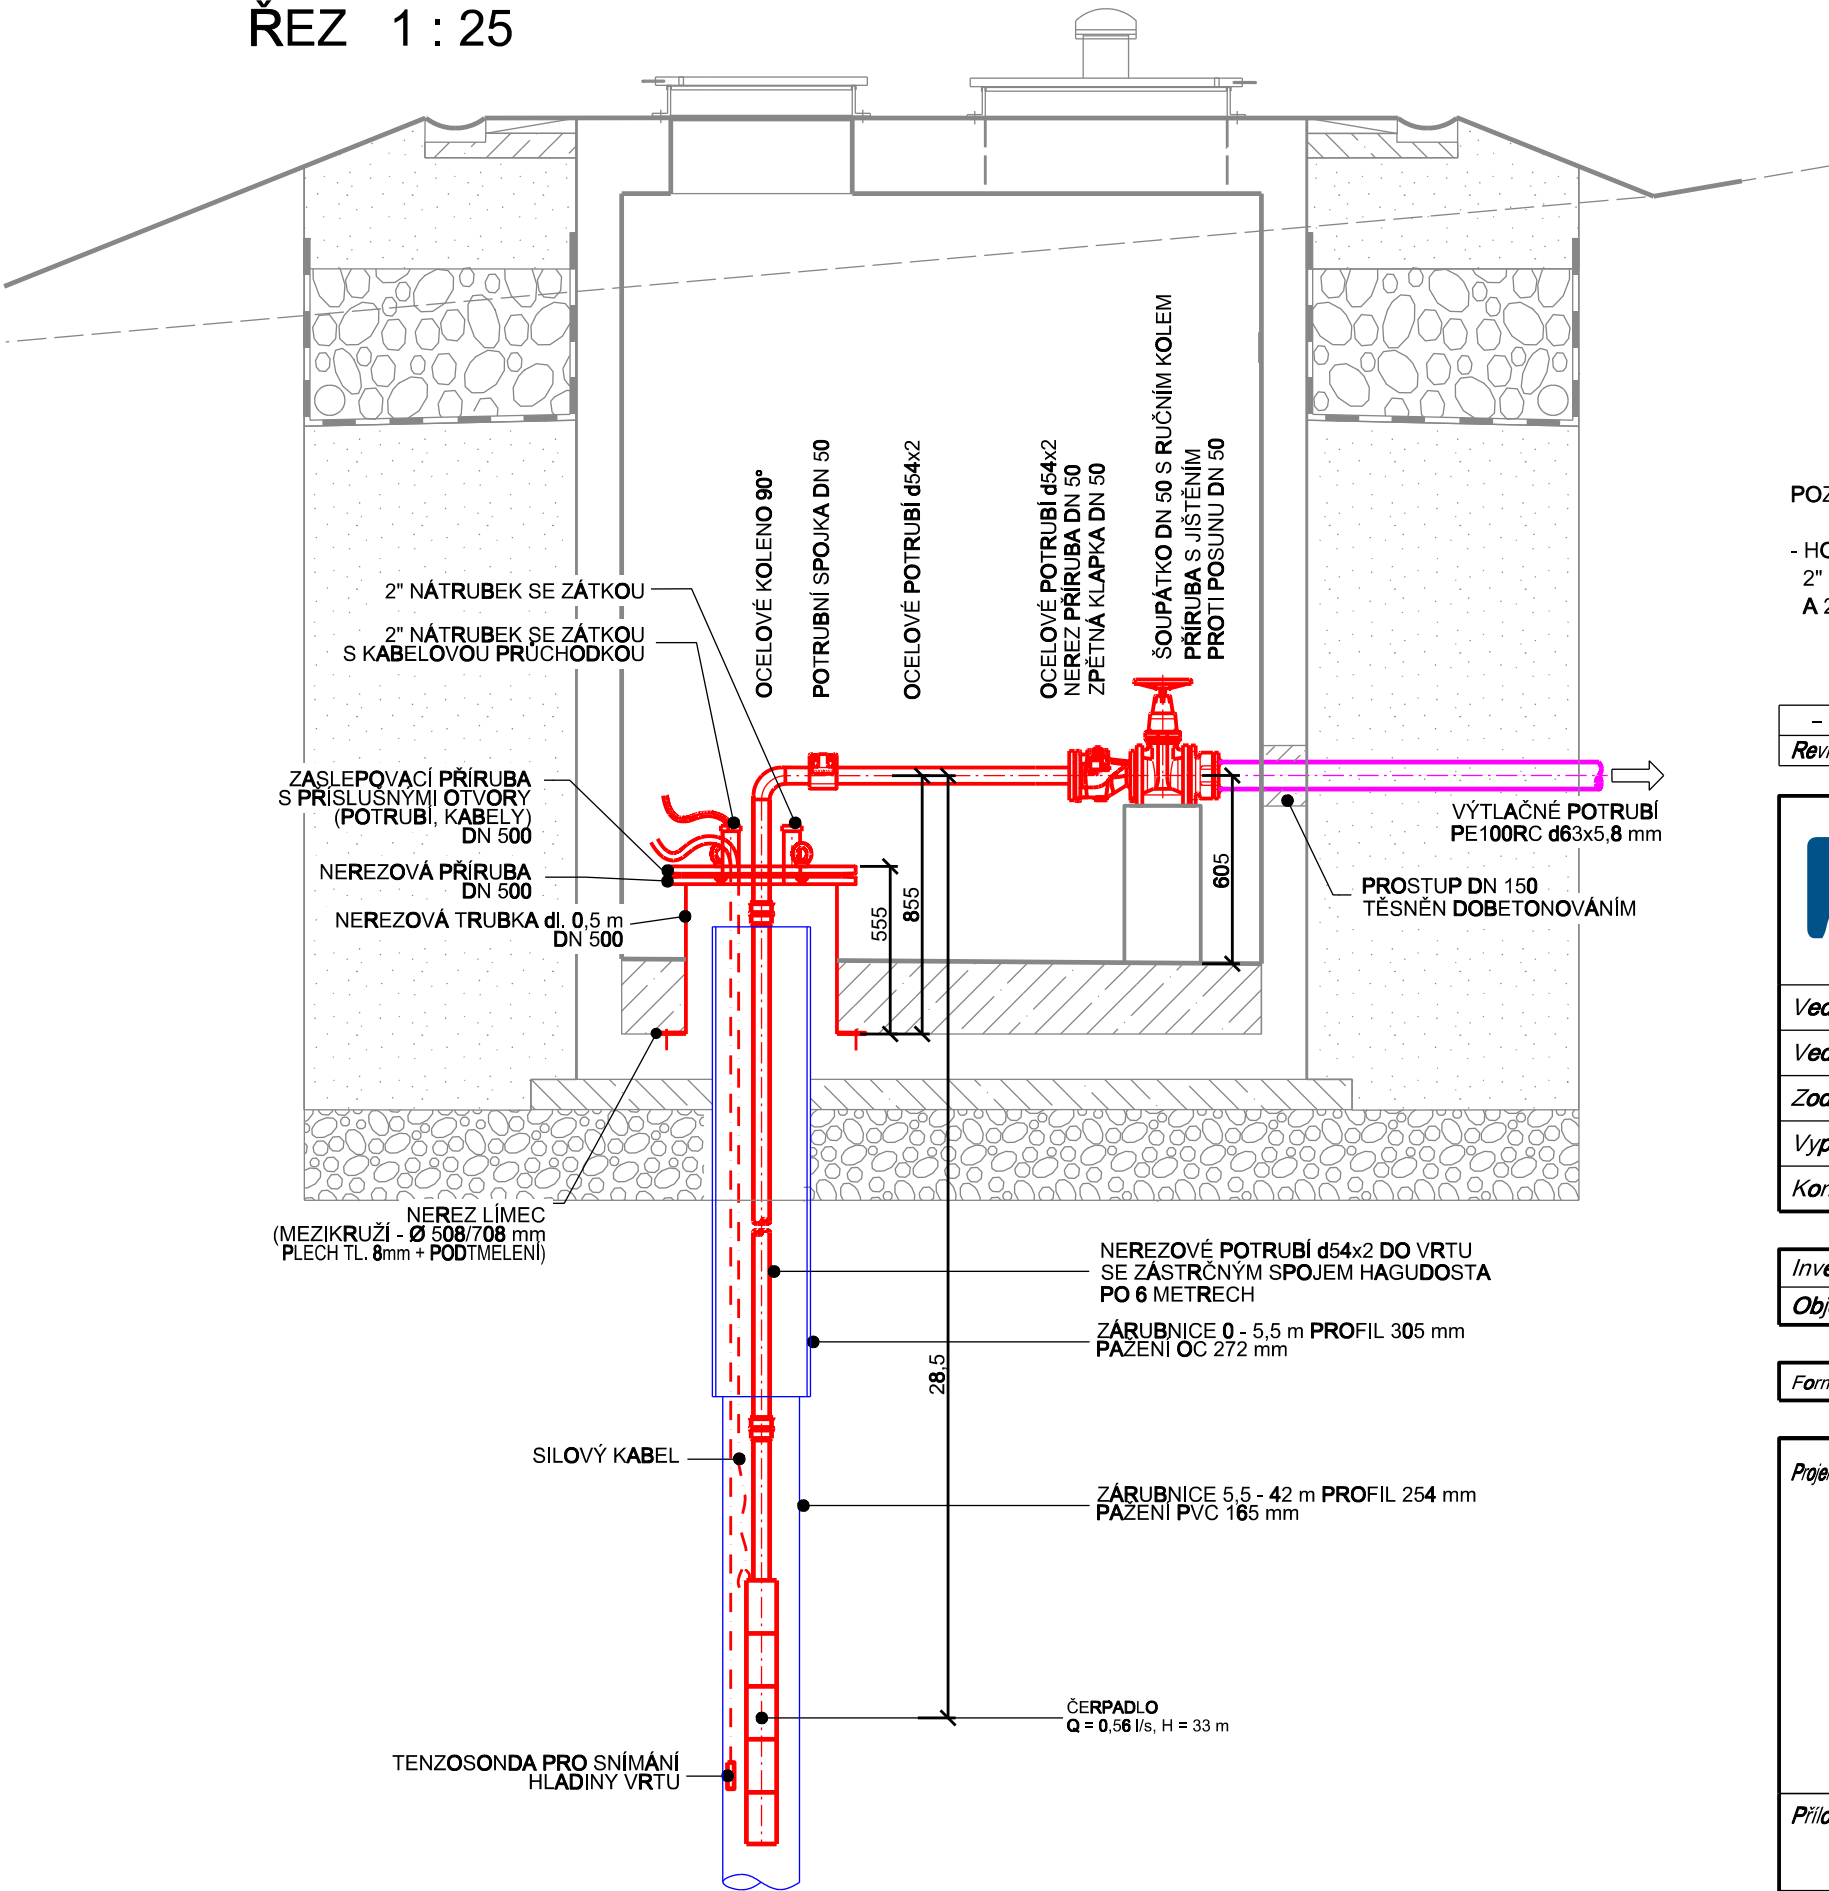

LEGENDA:
NOVÉ POTRUBÍ
NOVÉ VYSTROJENÍ
STÁVAJÍCÍ VRT

POZNÁMKA :

- HORNÍ ZASLEPOVACÍ PŘÍRUBA BUDE OPATŘENA KABELOVOU PRŮCHODKOU NA SILOVÝ KABEL, 2" NÁTRUBKEM S VNITŘNÍM ZÁVITEM A ZÁTKOU NA DODATEČNÉ RUČNÍ MĚŘENÍ HLADINY A 2" NÁTRUBKEM S VNITŘNÍM ZÁVITEM A ZÁTKOU S KABELOVOU PRŮCHODKOU PRO TENZOSONDU

Revize	Popis revize	Datum revize
AQUA PROCON s.r.o. Projektová a inženýrská společnost Palackého tř. 12, 612 00 Brno tel.: +420 541 426 011 E-mail: info@aquaprocon.cz www.aquaprocon.cz		
Vedoucí projektu		Ing. Petr Baránek
Vedoucí dílčího projektu		
Zodpovědný projektant		Ing. Petr Baránek
Vypracoval		Ing. Simona Krupicová
Kontroloval		Ing. Simona Hlušíková
Investor		Vodohospodářské sdružení Turnov
Objednatel		Vodohospodářské sdružení Turnov
Formát	4A4	Měřítko
Stupeň	DUSP/DPS	Datum
		11/2023
Zakázkové číslo	1625923-72	
Projekt		
OBEC CHUCHELNA - LOKALITA BAČOV A KOMÁROV - DOPLNĚNÍ A OBNOVA VODOHOSPODÁŘSKÉ INFRASTRUKTURY		
D - Dokumentace objektů a technických a technologických zařízení		
D.2 - Dokumentace technických a technologických zařízení		
D.2.1 - PS 01 STROJNĚ-TECHNOLOGICKÁ ČÁST		
Příloha		Souprava
ŠACHTA NAD VRTEM - TRUBNÍ VYSTROJENÍ		Revize
Číslo přílohy		0
D.2.1.3		