

-	-	-	-	-	-	-	-	-	-
Revize	Pops revize								Datum revize




AQUA PROCON s.r.o.
Projektová a inženýrská společnost
Palackého tř. 12, 612 00 Brno
tel.: +420 541 426 011
E-mail: info@aquaprocon.cz
www.aquaprocon.cz

Vedoucí projektu	Ing. Petr Baránek
Vedoucí dílčho projektu	
Zodpovědný projektant	Ing. Petr Šulc
Vypracoval	Ing. Jiří Homek
Kontroloval	Ing. Simona Hlušítková

Investor	Vodohospodářské sdružení Turnov
Objednatel	Vodohospodářské sdružení Turnov

Formát	9A4	Měřítko		Stupeň	DUSPIDPS	Datum	11/2023	Základové číslo	1625923-72
--------	-----	---------	--	--------	----------	-------	---------	-----------------	------------

Projekt									
OBEC CHUCHELNA - LOKALITA BAČOV A KOMÁROV - DOPLNĚNÍ A OBNOVA VODOHOSPODÁŘSKÉ INFRASTRUKTURY									
D - Dokumentace objektů a technických a technologických zařízení D.2 - Dokumentace technických a technologických zařízení									
Souprava									Revize
Příloha	ROZVADĚČ RMD1							Číslo přílohy D.2.2.3	0

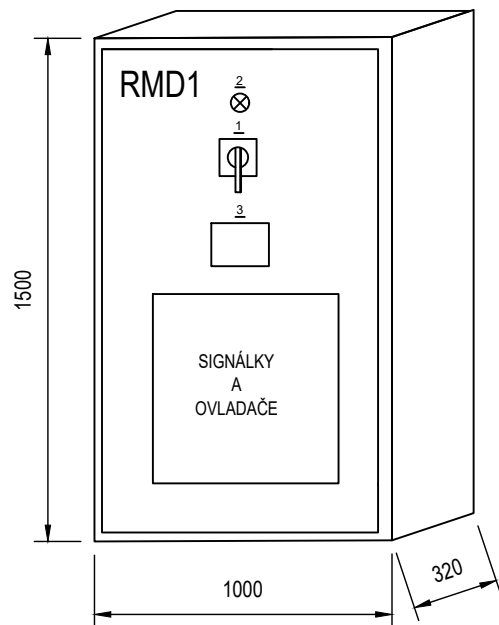


LEGENDA:


OZNAČENÍ ROZVADĚČE: RMD1
 TYP SKŘÍNĚ : OCELOPLECHOVÁ SKŘÍŇ
 ROZMĚRY SKŘÍNĚ (v. x š. x h.): 1500 x 1000 x 320mm
 KRYTÍ: IP 54/20
 PŘÍVOD: VRCHEM
 VÝVODY: VRCHEM


POZNÁMKA:
 ROZVADĚČ BUDE OSAZEN VE VSTUPNÍM PROSTORU S OVLÁDACÍMI PRVKY NA DVEŘÍCH ROZVADĚČE.


NAPÁJECÍ NAPĚTÍ: 3+N+PE 400/230V, 50Hz, TN-C-S
 1+N+PE 230V, 50Hz, TN-S
 2 24V DC


OCHRANA PŘED NEBEZP. DOTYKEM NEŽIV. ČASTÍ:
 AUTOMATICKÝM ODPOJENÍM OD ZDROJE
 MALÝM NAPĚTÍM
 PROUDOVÝM CHRÁNIČEM

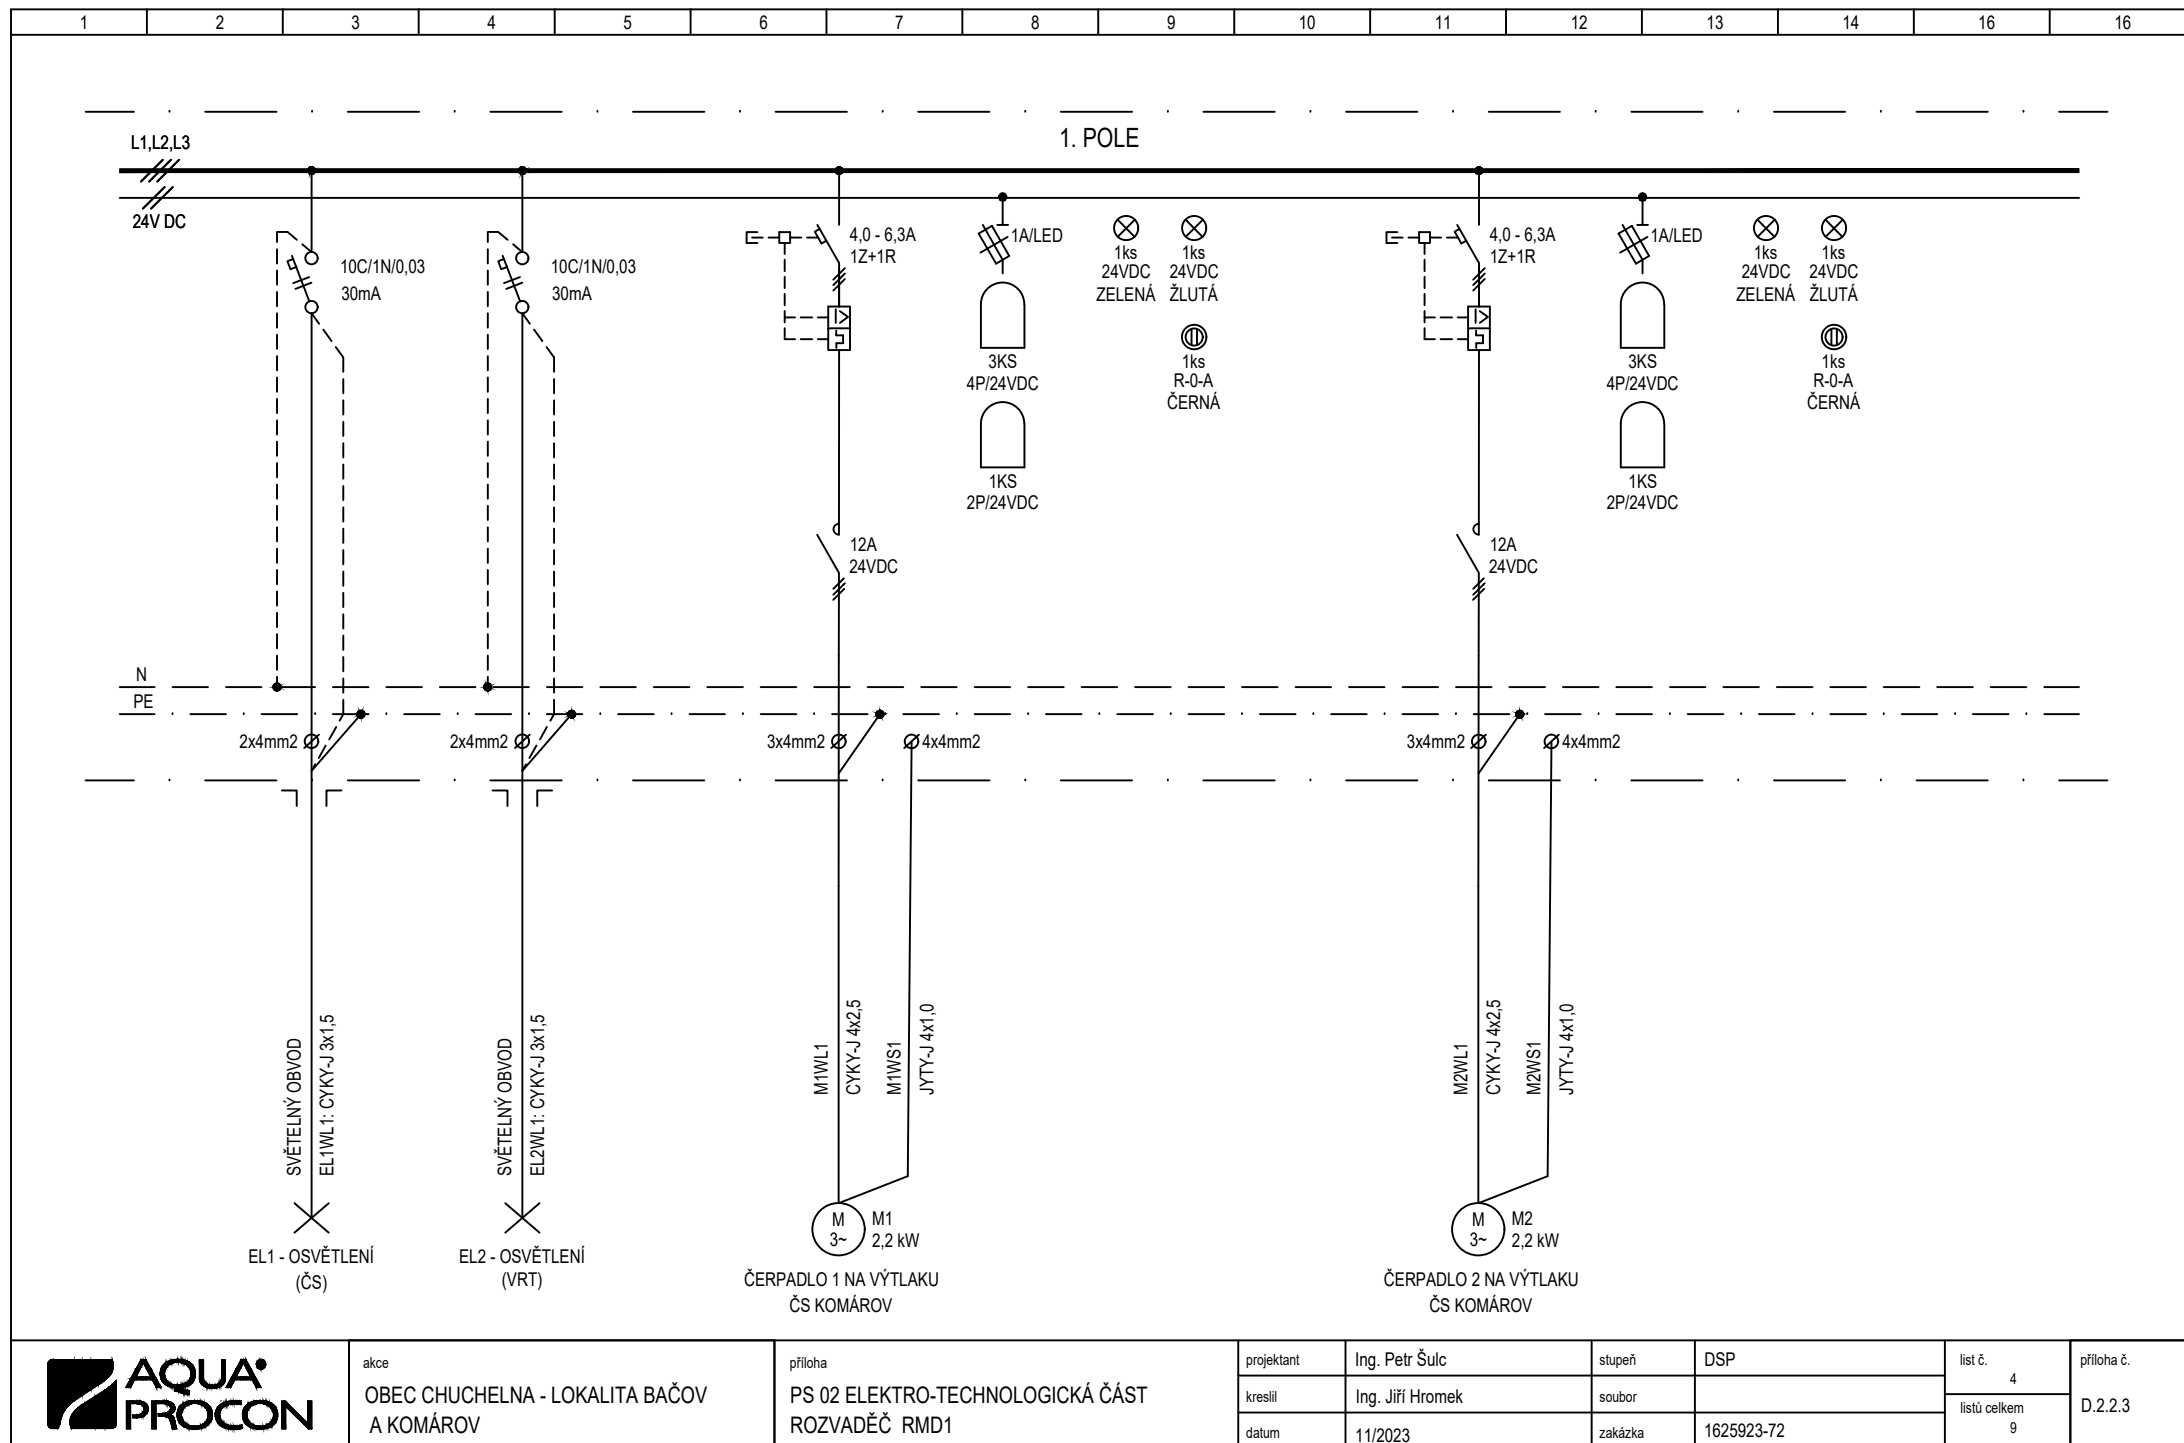

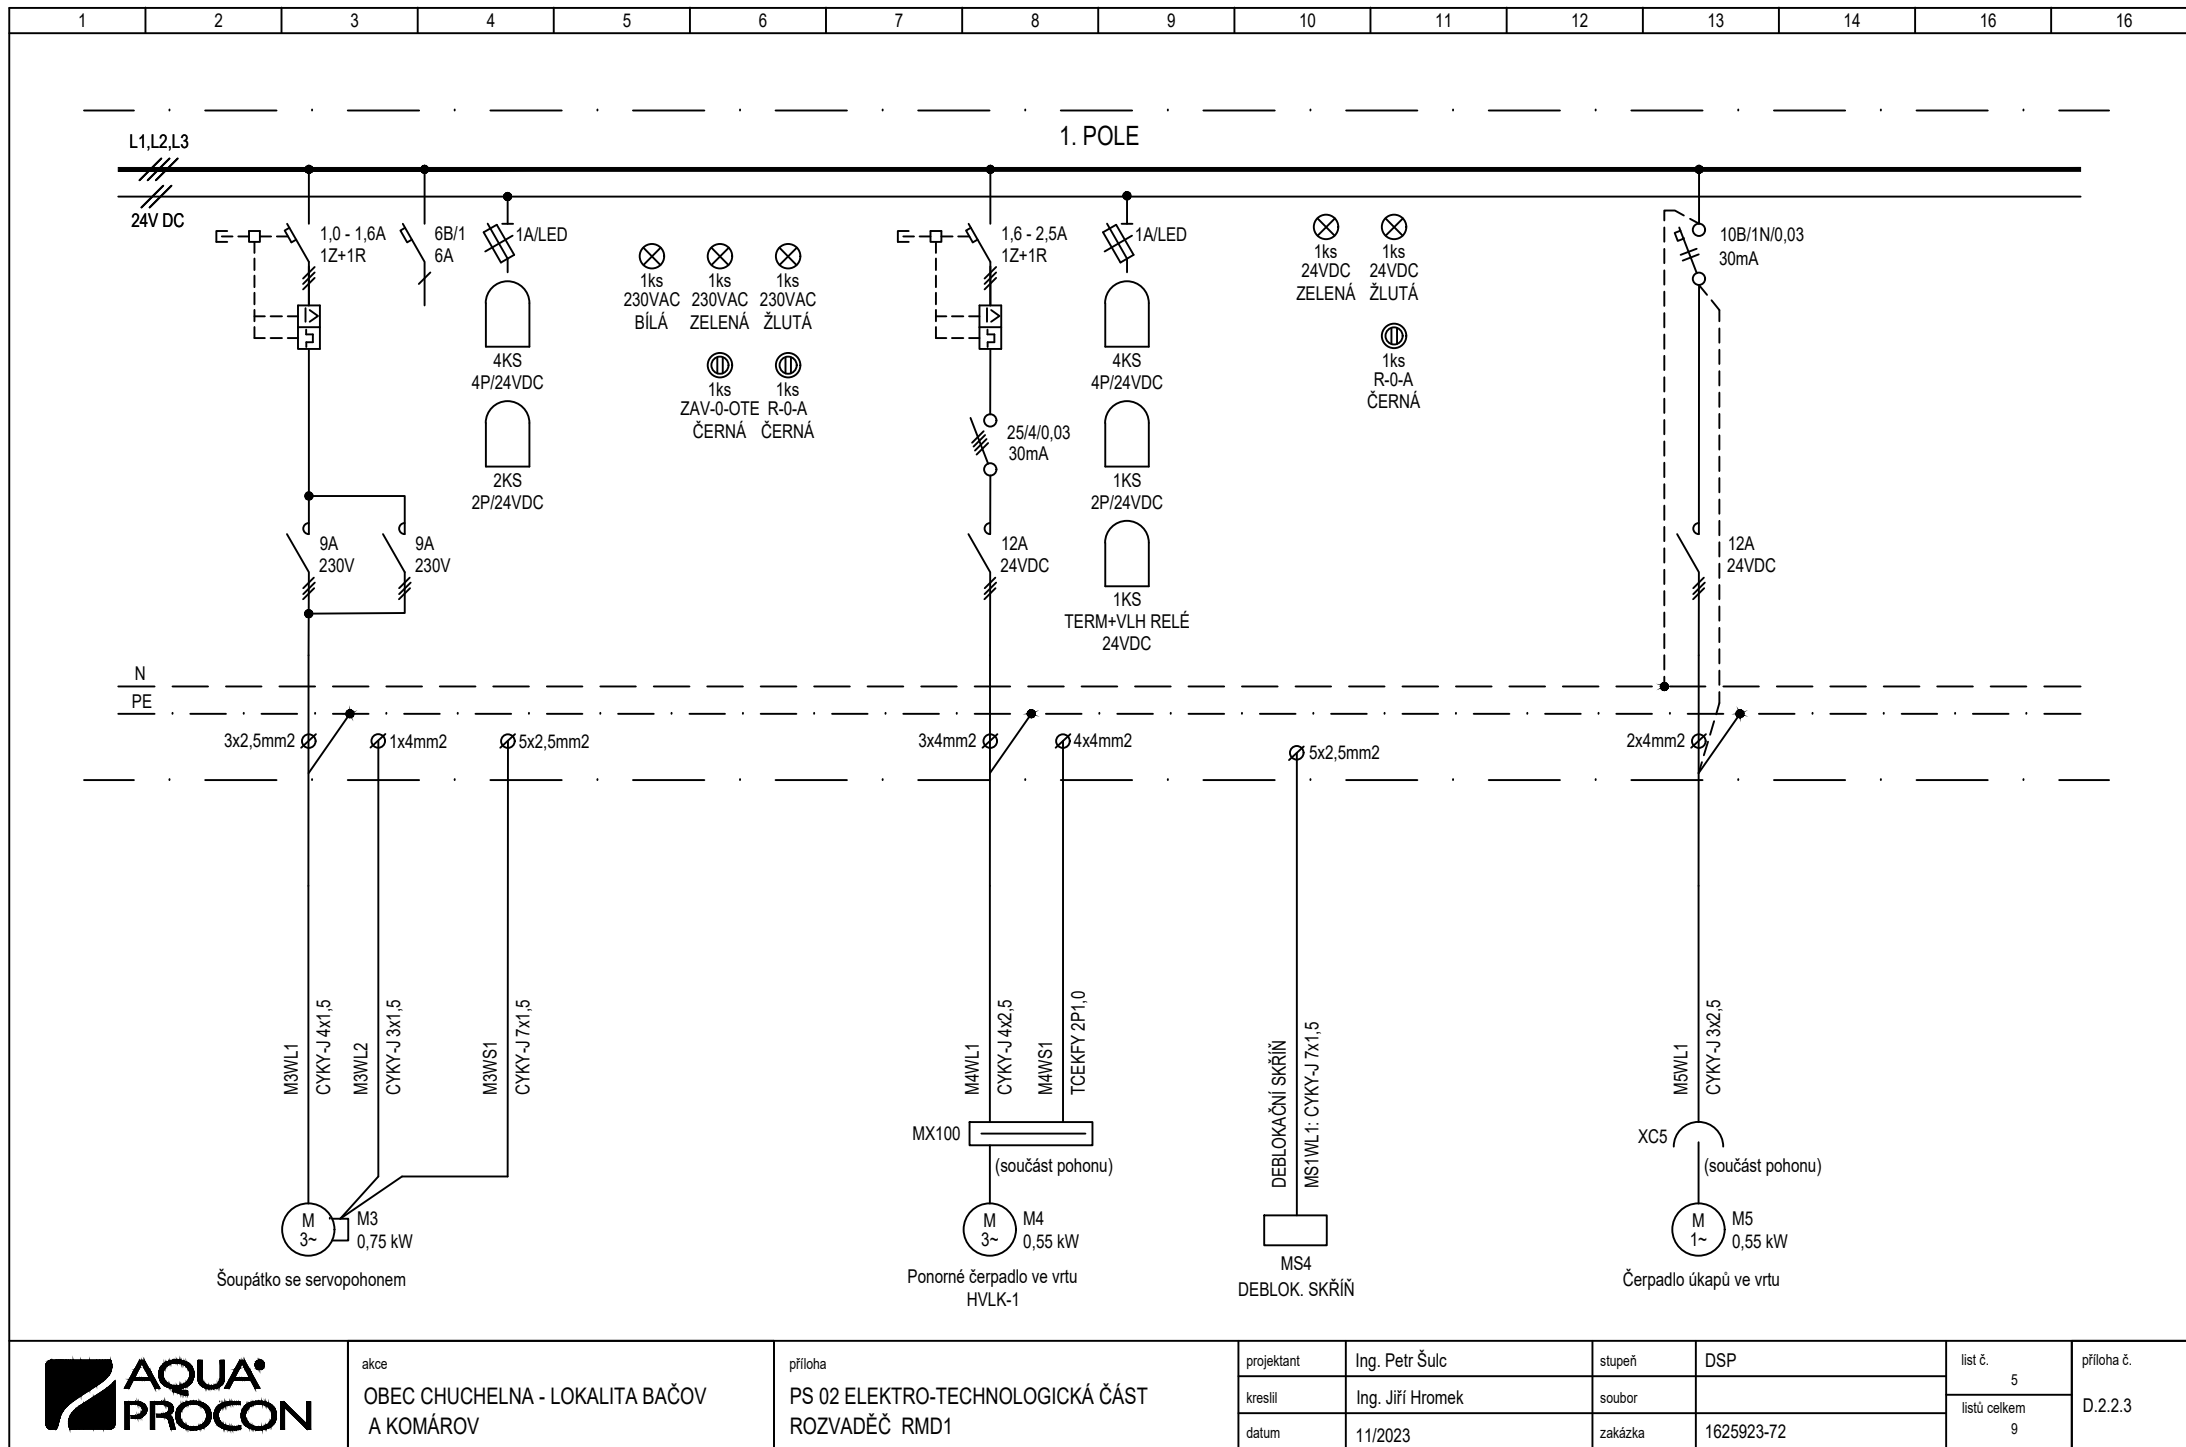

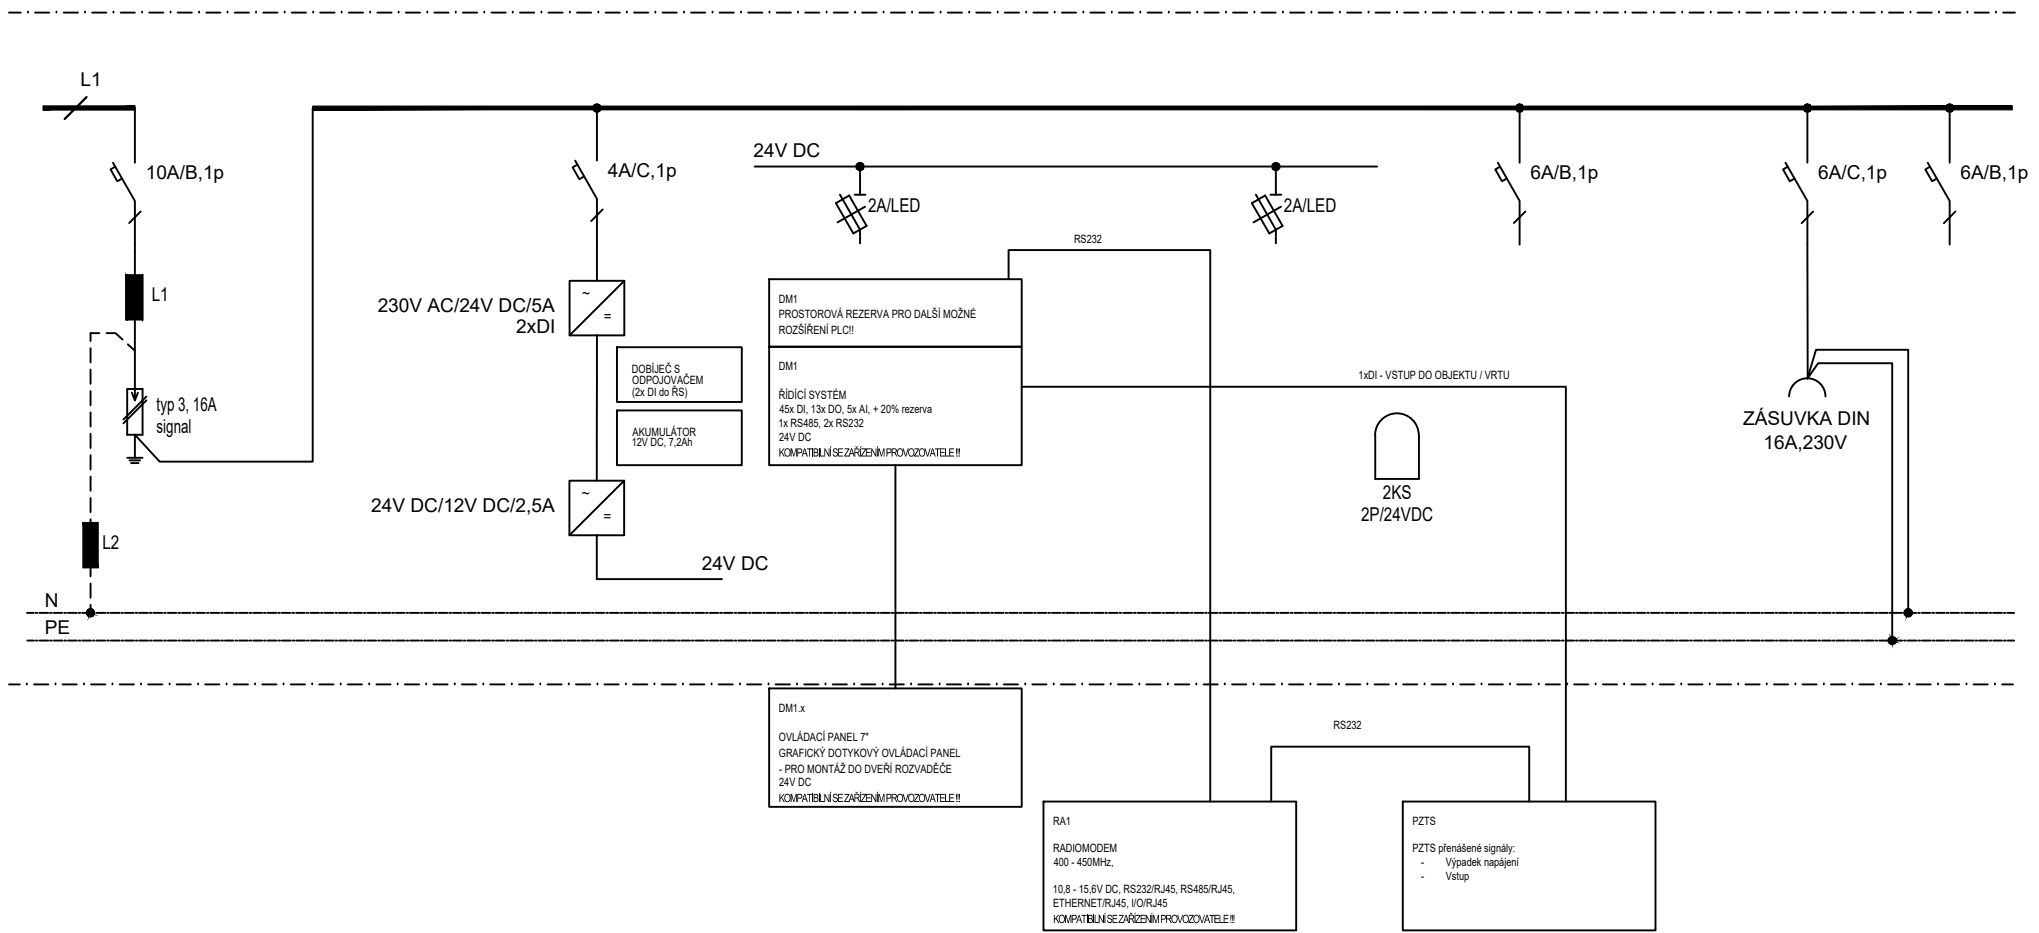

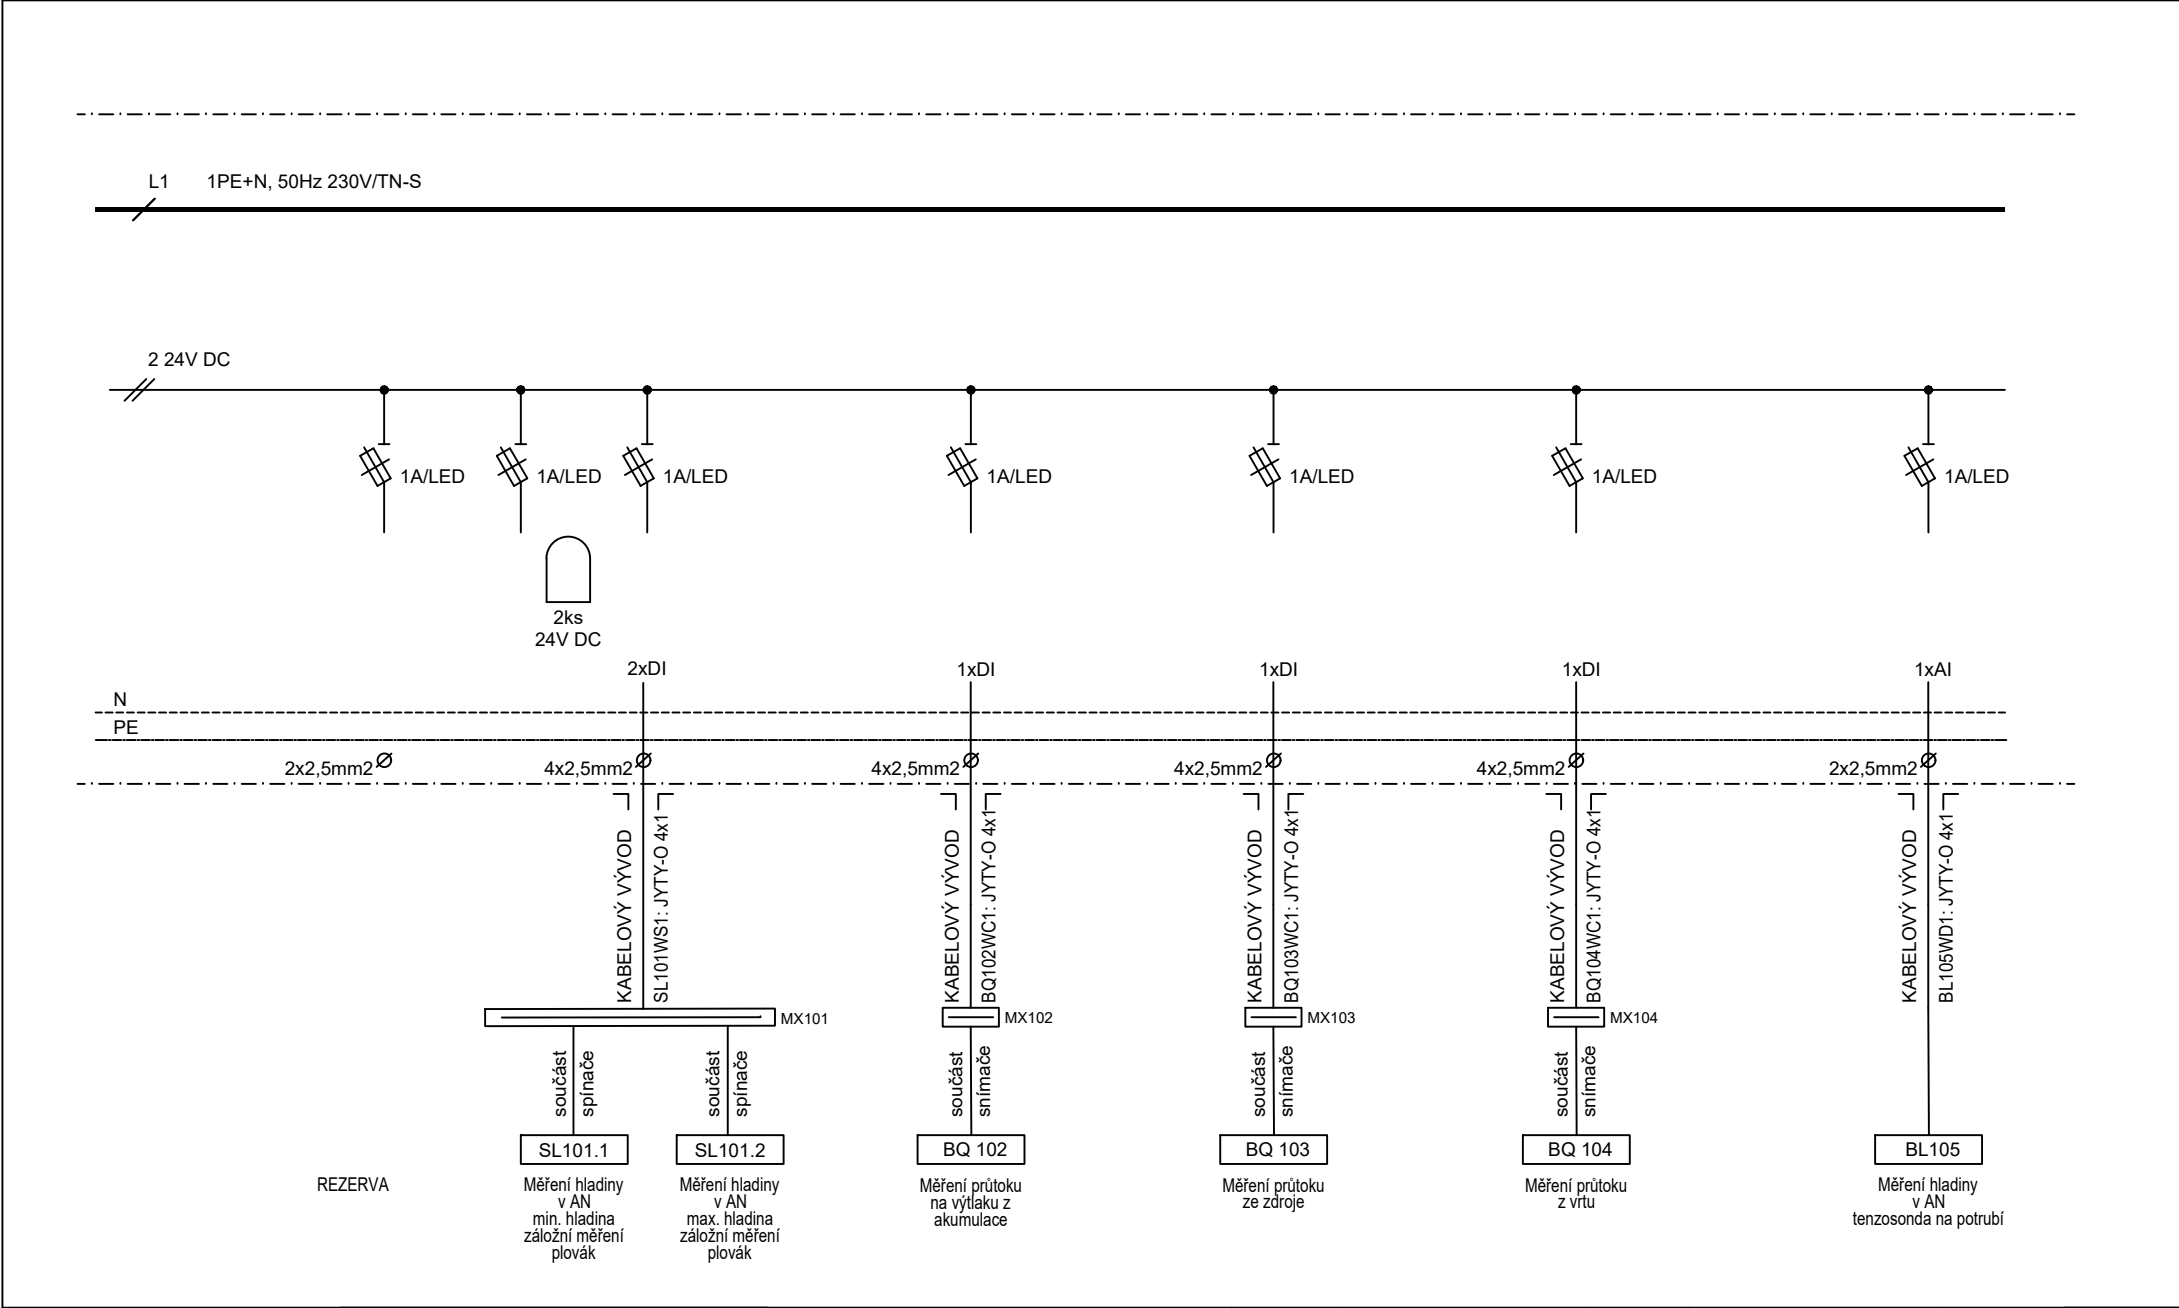

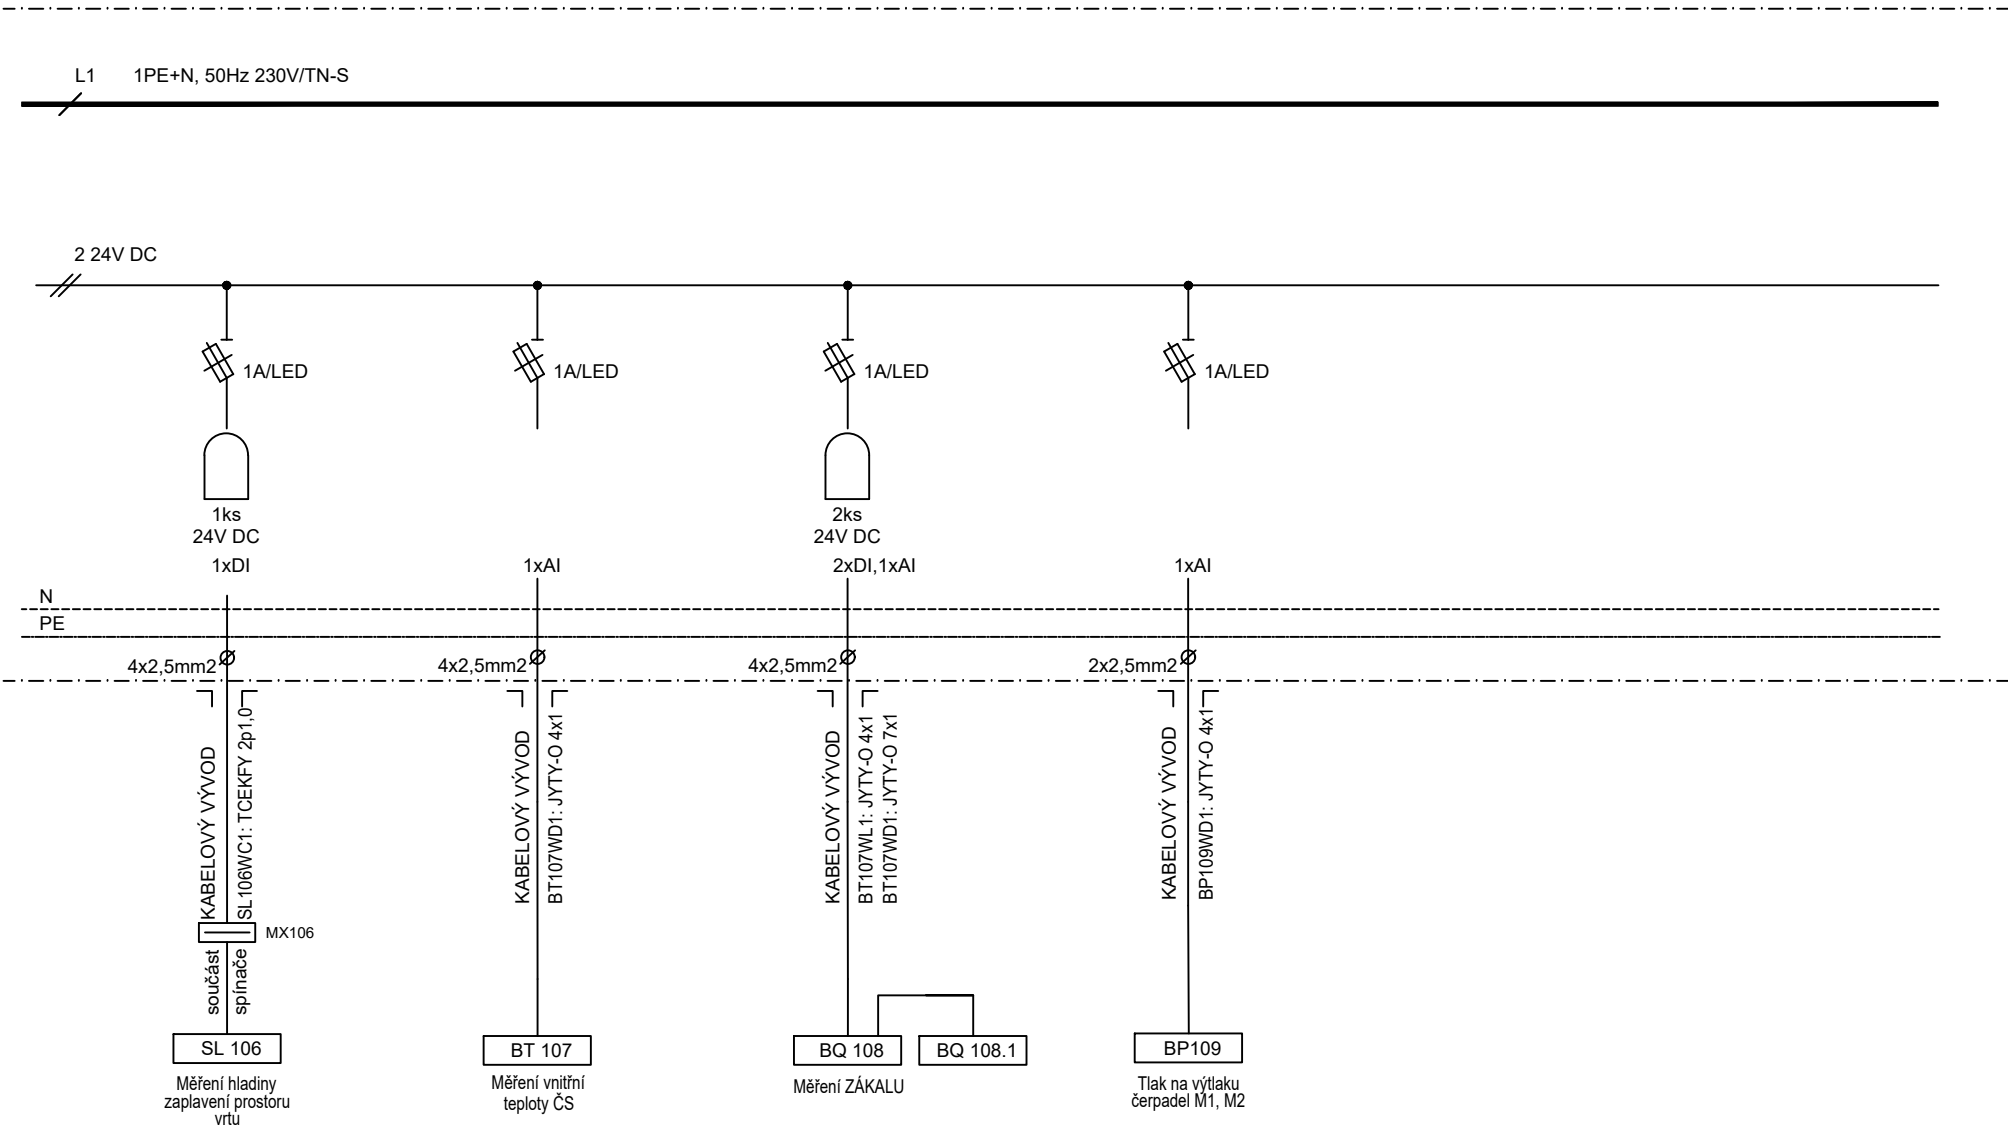

akce
OBEC CHUCHELNA - LOKALITA BAČOV
A KOMÁROV

příloha
PS 02 ELEKTRO-TECHNOLOGICKÁ ČÁST
ROZVADĚČ RMD1

projektant	Ing. Petr Šulc	stupeň	DSP	list č.	9	příloha č.	
kreslil	Ing. Jiří Hromek	soubor		listů celkem	9	D.2.2.3	
datum	11/2023	zakázka	1625923-72				