


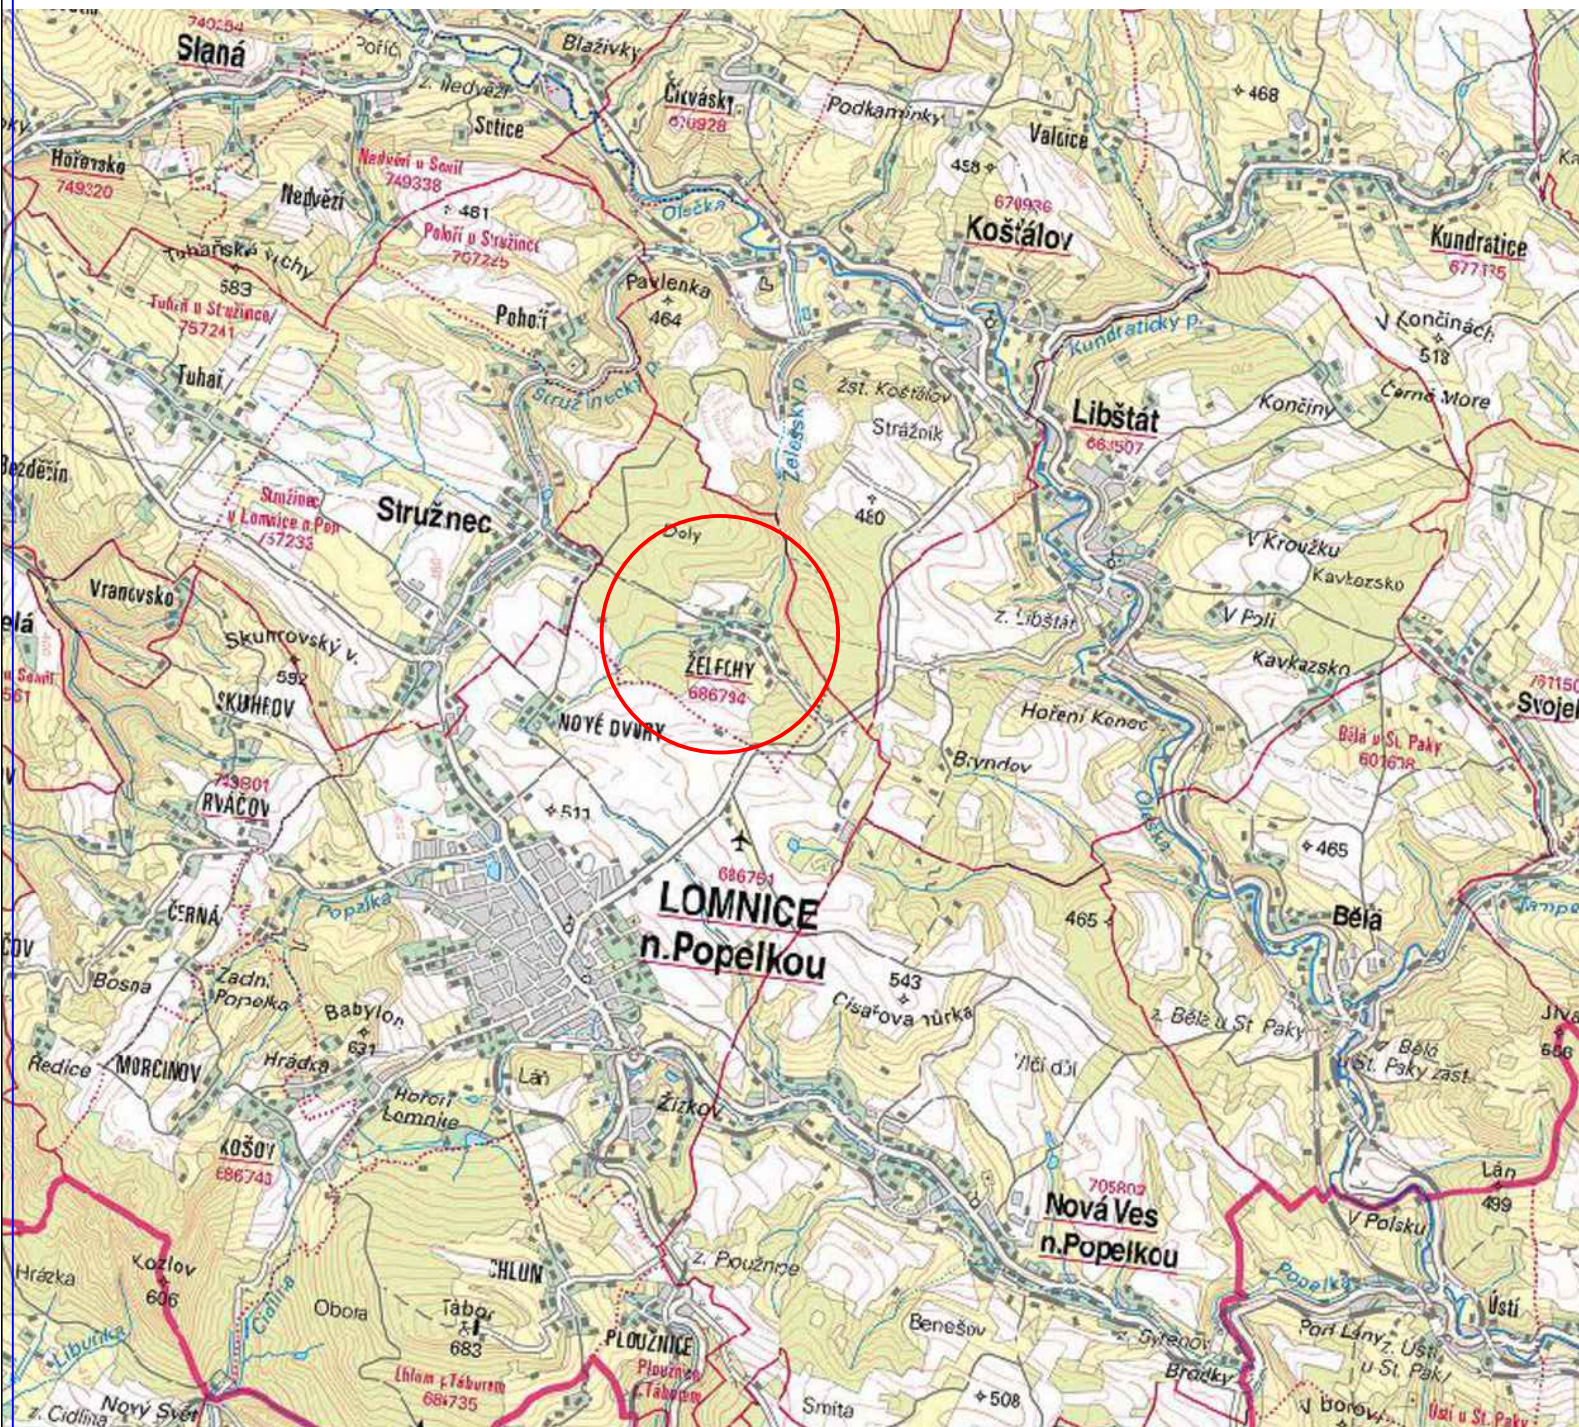

○ ZÁJMOVÉ ÚZEMÍ

|                                                             |                        |   |               |                                                                                       |  |
|-------------------------------------------------------------|------------------------|---|---------------|---------------------------------------------------------------------------------------|--|
| Investor                                                    |                        | VODOHOSPODÁŘSKÉ SDRUŽENÍ TURNOV<br>ANTONÍNA DVOŘÁKA 287, 511 01 TURNOV<br>IČO: 49295934   |               |  |  |
| Hlavní projektant                                           | Vypracoval             | Ing.Evžen Kozák<br><br>projekce vodohospodářských staveb<br>Koryta 29, Loukov 294 11<br>tel: 326 789 357 , 602 422 354<br>E-mail: evzen.kozak@seznam.cz |               |                                                                                       |  |
| ing.E.Kozák                                                 | ing.E.Kozák, V.Bičiště |   |               |                                                                                       |  |
|                                                             |                        |   |               |                                                                                       |  |
| stavba:                                                     |                        | číslo zakázky:   | 2017066       |                                                                                       |  |
| LOMNICE NAD POPELKOU, ŽELECHY<br>OBNOVA VODOVODU            |                        | stupeň PD:   | DÚR/DSP/PDPS  |                                                                                       |  |
| objekt: VODOVOD                                             |                        | datum:   | 04.2022       |                                                                                       |  |
| obsah:                                                      |                        | měřítko: 1:50 000   | formát: 2xA4  |                                                                                       |  |
| SITUAČNÍ VÝKRES ŠIRŠÍCH VZTAHŮ                              |                        | výkres číslo:   | výtisk číslo: |                                                                                       |  |
| název dig.souboru:<br>2017066-08-C1. SIT ŠIRŠÍCH VZTAHŮ.DWG |                        | číslo přílohy:   | C.1           |                                                                                       |  |
|                                                             |                        | 01   |               |                                                                                       |  |