

KATASTRY
PARCELNÍ ČÍSLA
DRUH POVRCHU
VZDÁL. VRCHOLOVÝCH BODŮ
OZNAČENÍ VRCHOLOVÝCH BODŮ

MĚŘÍTKA 1:500/100

HLOUBKA VÝKOPU

KÓTA VÝKOPU

HLOUBKA DNA POTRUBÍ


KÓTA DNA POTRUBÍ

KÓTA PŮVODNÍHO TERÉNU

SROVNÁVACÍ ROVINA


STANIČENÍ [km/m]
D[mm]–MATERIÁL–DÉLKA[m]
SKLON[?]-DÉLKA[m]
ULOŽENÍ

ŽELECHY									
415/5	424								
ZP. CESTA									
2.80	17.60	13.20	8.10	6.10	4.20	9.00	43.10		
V19		V37	V38	V39	V40	V41	V42		V43
	V36								

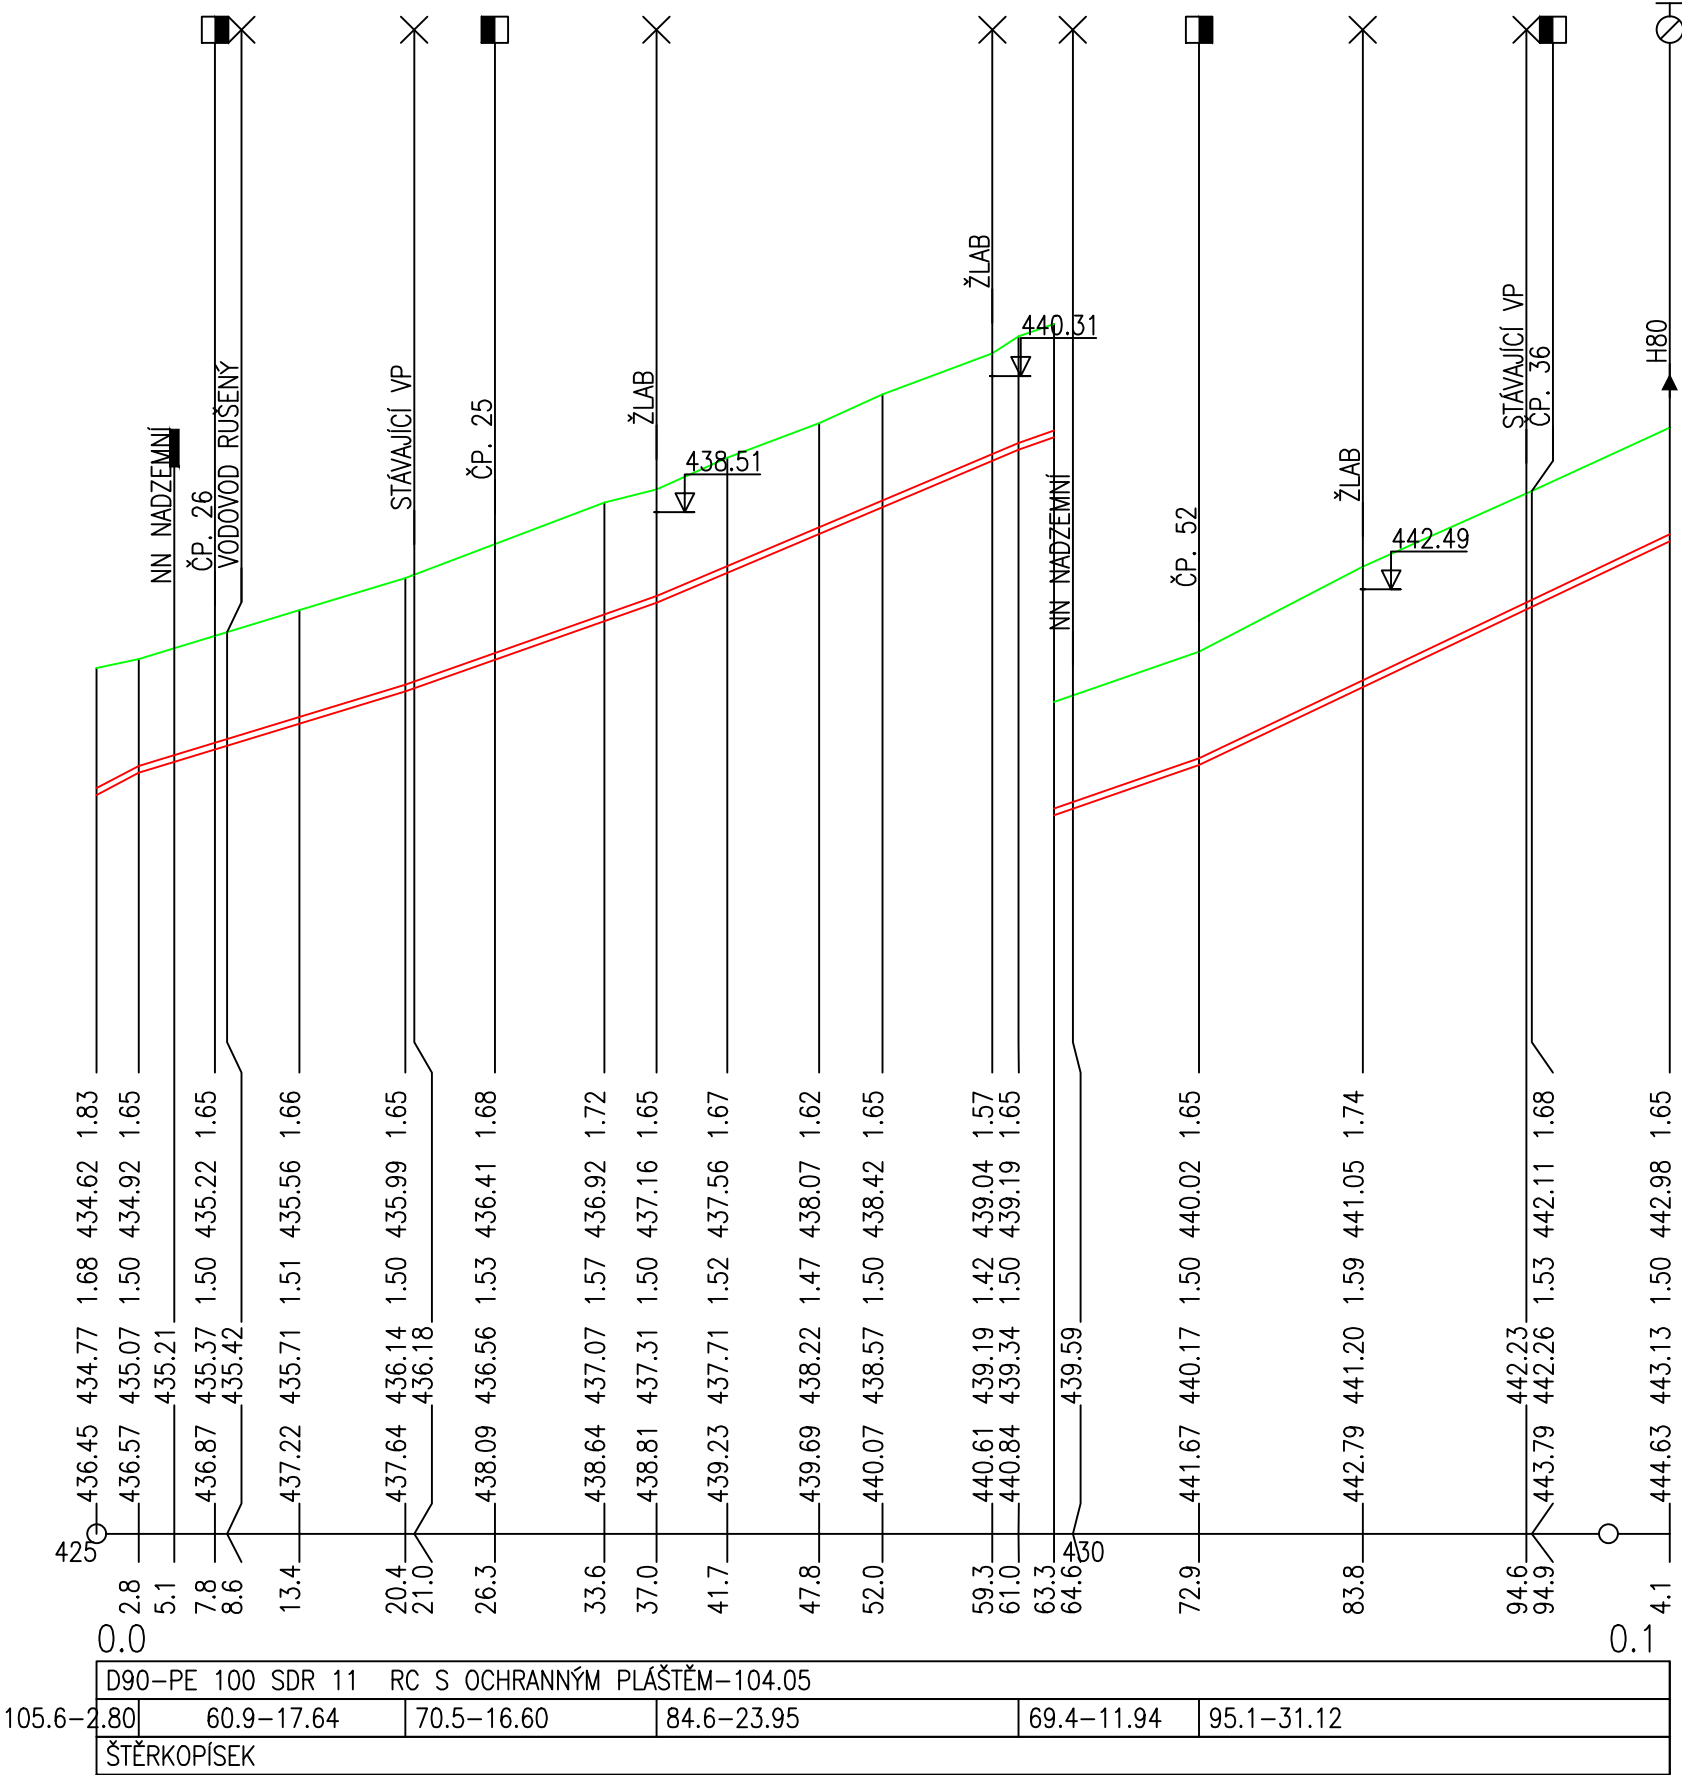

ŽELECHY	
415/5	418/3
KOMUNIKACE	
7.70	
V18	V44

MĚŘÍTKA 1:200/100

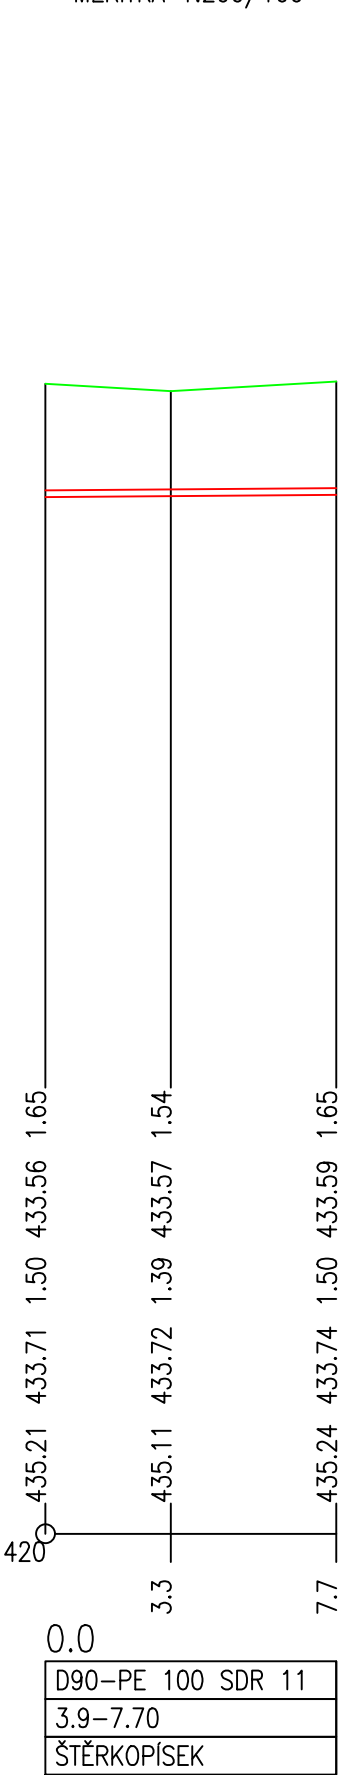

Investor	VODOHOSPODÁŘSKÉ SDRUŽENÍ TURNOV			
ANTONÍNA DVOŘÁKA 287, 511 01 TURNOV IČO: 49295934				
Hlavní projektant	Vypracoval		Ing.Evžen Kozák	
ing.E.Kozák	ing.E.Kozák, V.Bičiště		projekce vodo­hospodářských staveb	
			Koryta 29, Loukov 294 11 tel: 326 789 357 , 602 422 354 E-mail: evzen.kozak@seznam.cz	
stavba:			číslo zakázky:	2017066
LOMNICE NAD POPELKOU, ŽELECHY OBNOVA VODOVODU			stupeň PD:	DÚR/DSP/PDPS
objekt: VODOVOD			datum:	04.2022
obsah:			měřítko: 1:500/100 1:200/100	formát: 3x4
název dig.souboru:			výkres číslo:	výtisk číslo:
2017066-D.1.2 PP ŘAD B A C.DWG			číslo přílohy:	
			D.1.2	

07