



PE 100 SDR 11 RC S OCHR.PLÁŠTĚM D90

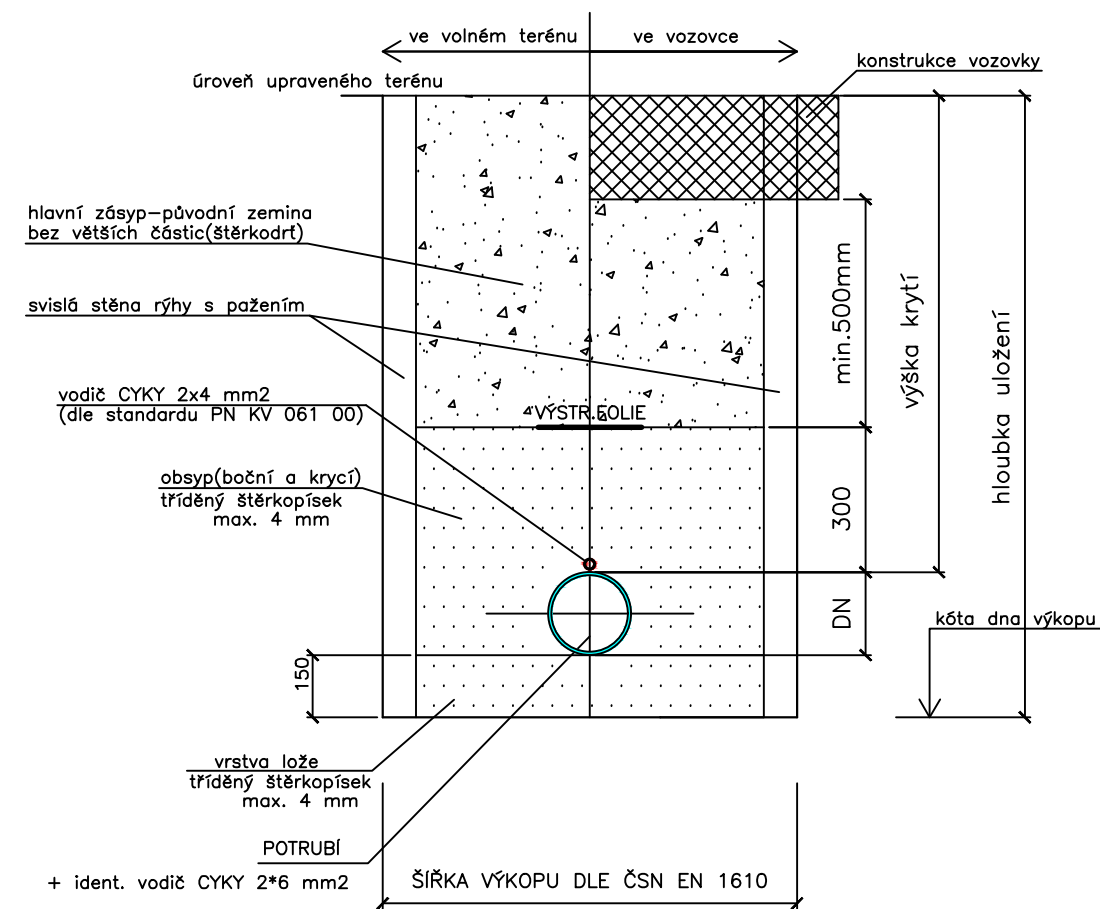

PE 100 SDR11 d32

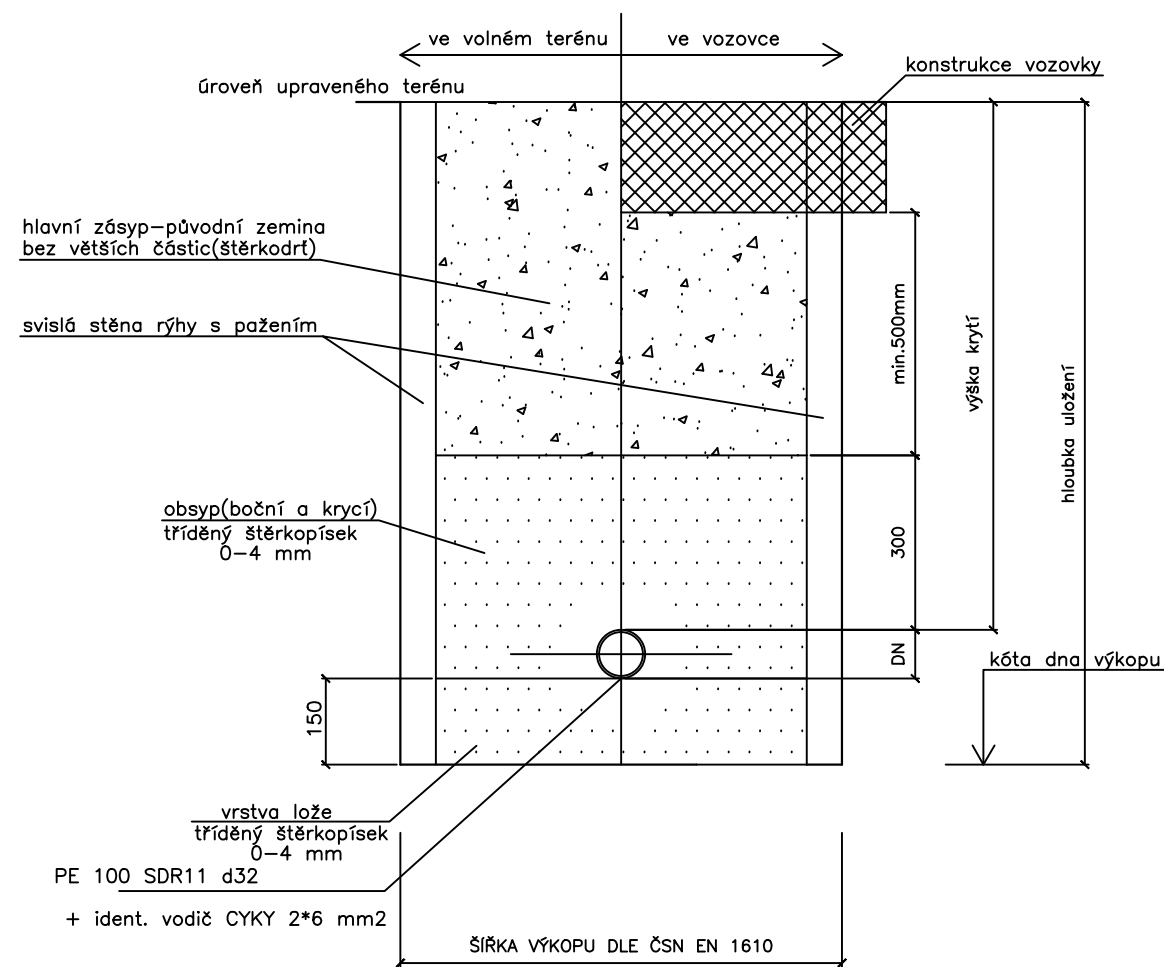

NEJMENŠÍ ŠÍŘKA PRACOVNÍHO PROSTORU (Š)
V ZÁVISLOSTI NA JMENOVITÉ SVĚTLOSTI DN A HLOUBCE RÝHY

Hloubka rýhy	Zapažená rýha š	DN (mm)	Zapažená rýha š
1,00 – 1,75 m	0,8 m	méně než 225	OD+0,40 m
1,75 – 4,00 m	0,9 m	225 – 350	OD+0,50 m
4,00 m a více	1,0 m	350 – 700	OD+0,70 m
		700 – 1200	OD+0,85 m

Investor		VODOHOSPODÁŘSKÉ SDRUŽENÍ TURNOV ANTONÍNA DVOŘÁKA 287, 511 01 TURNOV IČO: 49295934			
Hlavní projektant	Vypracoval	Ing.Evžen Kozák			
ing.E.Kozák	ing.E.Kozák, V.Bičiště	projekce vodohospodářských staveb			
		Koryta 29, Loukov 294 11 tel: 326 789 357 , 602 422 354 E-mail: evzen.kozak@seznam.cz			
stavba:		číslo zakázky:	2017066		
LOMNICE NAD POPELKOU, ŽELECHY OBNOVA VODOVODU		stupeň PD:	DÚR/DSP/PDPS		
objekt: VODOVOD		datum:	04.2022		
obsah:		měřítko: 1:20	formát: 2xA4		
VZOROVÉ ULOŽENÍ POTRUBÍ		výkres číslo:	výtisk číslo:		
název dig.souboru: 2017066-D.1.5 ULOŽENÍ POTRUBÍ.DWG		číslo přílohy:	D.1.5		
		10			