


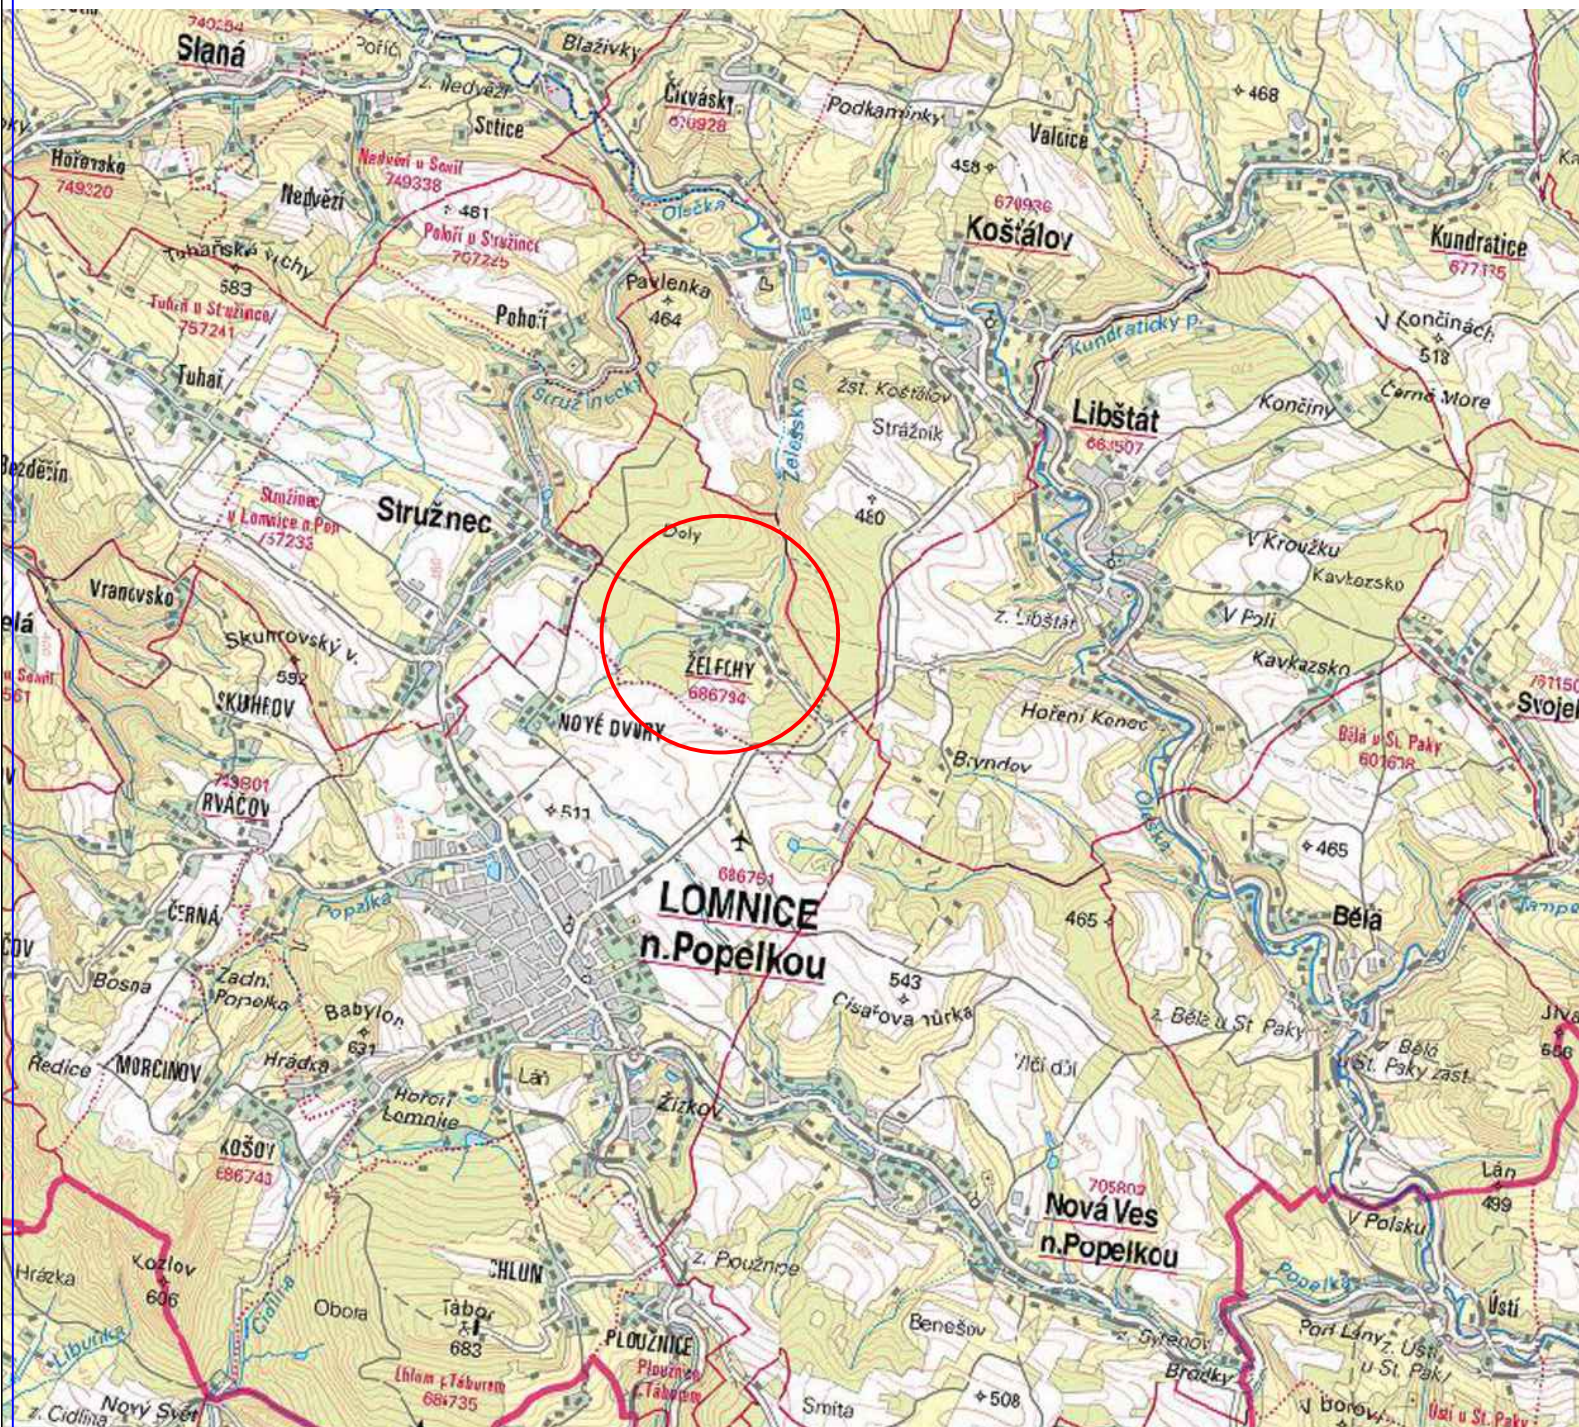

○ ZÁJMOVÉ ÚZEMÍ

Investor:			VODOHOSPODÁŘSKÉ SDRUŽENÍ TURNOV		
			ANTONÍNA DVOŘÁKA 287, 511 01 TURNOV		
			IČO: 49295934		
Hlavní projektant		Kontroloval	Vypracoval	VEDU VODU s.r.o.  1. máje 423, 294 41 Dobruška tel: 604 447 166, 602 422 354 E-mail: evzen.kozak@seznam.cz	
ing.E.Kozák		V.Bičiště	I.Dokoupil		
stavba:				číslo zakázky:	24072
LOMNICE NAD POPELKOU, ŽELECHY				stupeň PD:	PDPS
OBNOVA VODOVODU II. ETAPA				datum:	10/2024
objekt: VODOVOD				měřítko: 1:50 000	formát: 2xA4
obsah:				výkres číslo:	výtisk číslo:
SITUAČNÍ VÝKRES ŠIRŠÍCH VZTAHŮ				01	
název dig.souboru:		číslo přílohy:			
24072-C.1 SITUAČNÍ ŠIRŠÍCH VZTAHŮ.DWG		C.1			