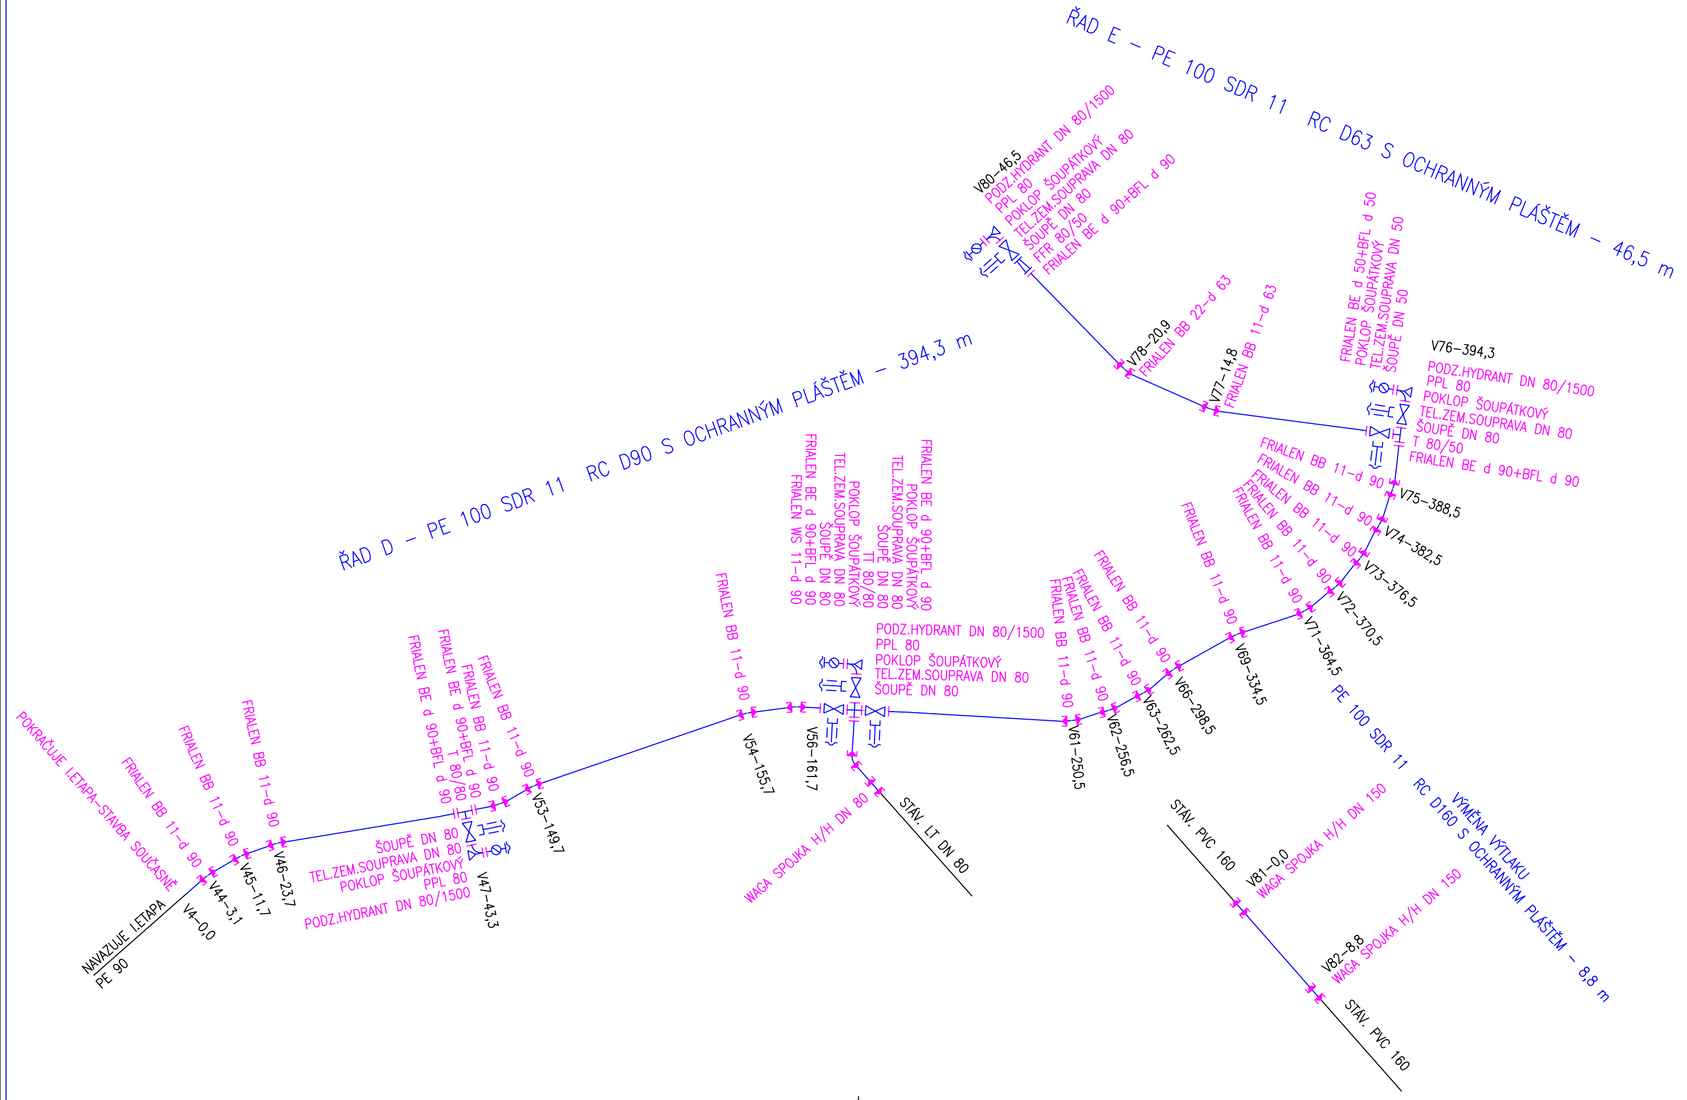

Investor:	VODOHOSPODÁŘSKÉ SDRUŽENÍ TURNOV ANTONÍNA DVOŘÁKA 287, 511 01 TURNOV IČO: 49295934	

Hlavní projektant	Kontroloval	Vypracoval
ing.E.Kozák	*V.Bičiště*	*I.Dokoupil*

VEDU VODU s.r.o
VEDU VODU
1. máje 423, 294 41 Dobrovice
tel: 604 447 166, 602 422 354
E-mail: evzen.kozak@seznam.cz

stavba: LOMNICE NAD POPELKOU, ŽELECHY OBNOVA VODOVODU II. ETAPA		číslo zakázky:	24072
		stupeň PD:	PDPS
		datum:	10/2024
		měřítko: ---	formát: 3xA4
objekt: VODOVOD		výkres číslo: 06	výtisk číslo:
obsah: *KLADEČSKÉ SCHÉMA VODOVODU*			
název dig.souboru: 24072–D.1.2 KLADEČÁK.DWG	číslo přílohy: D.1.2		