



PE 100 SDR 11 RC S OCHR.PLÁŠTĚM D90, D63

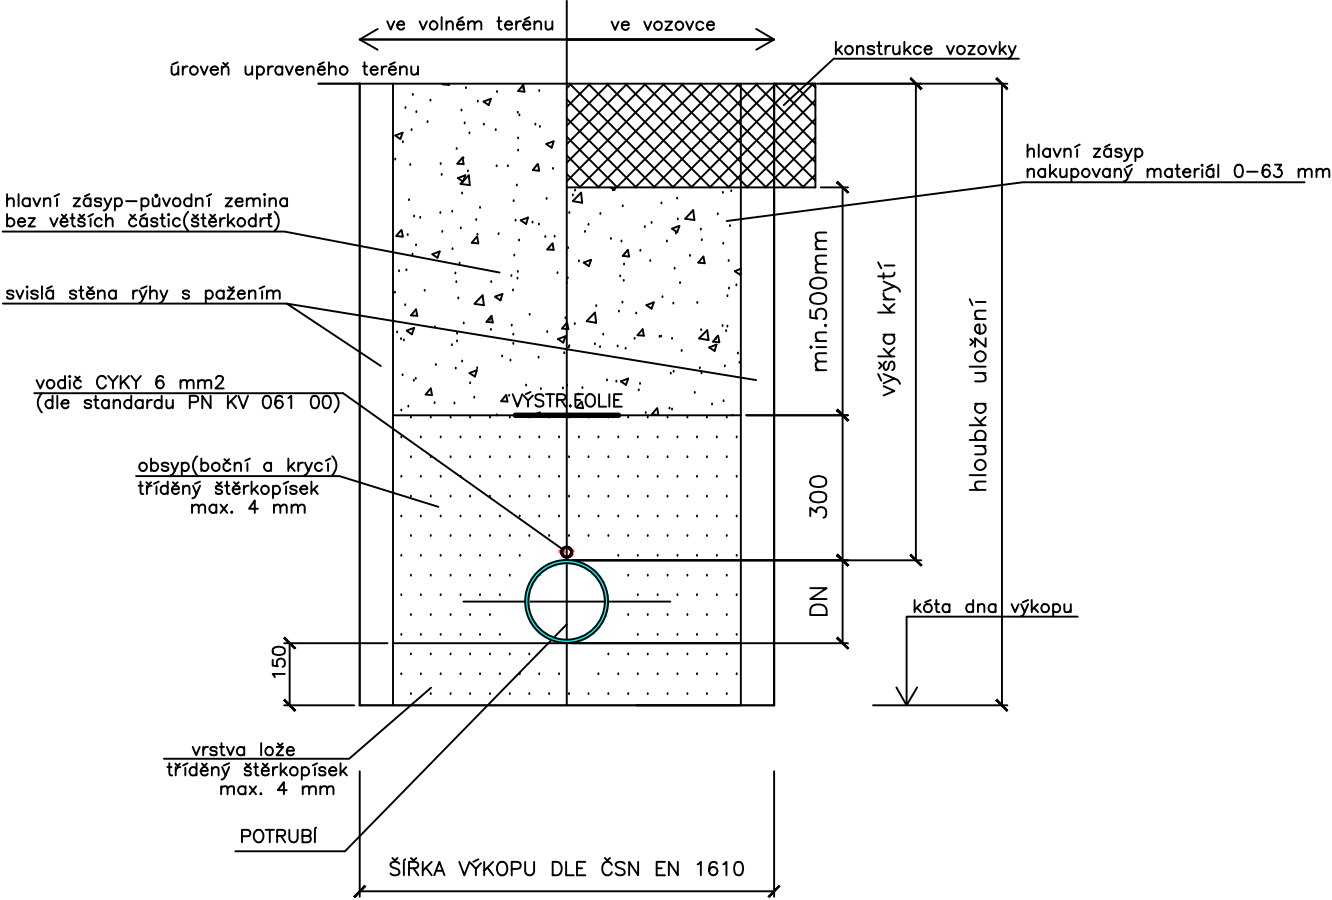

PE 100 SDR11 d32

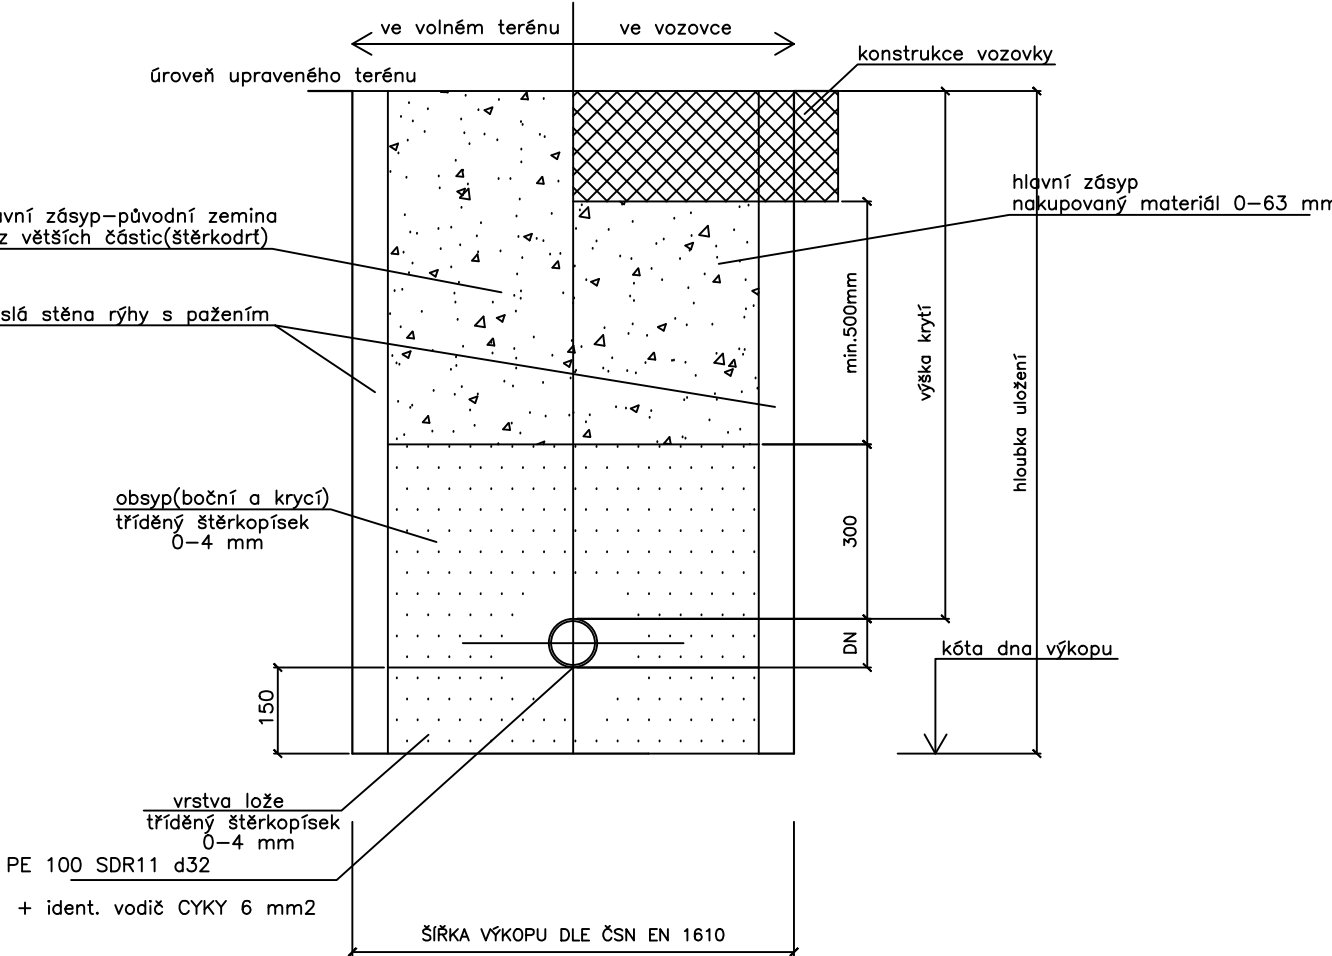

NEJMENŠÍ ŠÍŘKA PRACOVNÍHO PROSTORU (Š)
V ZÁVISLOSTI NA JMENOVITÉ SVĚTLOSTI DN A HLOUBCE RÝHY

Hloubka rýhy	Zapažená rýha š
1,00 – 1,75 m	0,8 m
1,75 – 4,00 m	0,9 m
4,00 m a více	1,0 m

DN (mm)	Zapažená rýha š
méně než 225	OD+0,40 m
225 – 350	OD+0,50 m
350 – 700	OD+0,70 m
700 – 1200	OD+0,85 m

Investor:			VODOHOSPODÁŘSKÉ SDRUŽENÍ TURNOV		
			ANTONÍNA DVOŘÁKA 287, 511 01 TURNOV		
			IČO: 49295934		
Hlavní projektant	Kontroloval	Vypracoval	VEDU VODU s.r.o.		
ing.E.Kozák	V.Bičiště	I.Dokoupil			
			1. máje 423, 294 41 Dobruška tel: 604 447 166, 602 422 354 E-mail: evzen.kozak@seznam.cz		
stavba:			číslo zakázky:	24072	
LOMNICE NAD POPELKOU, ŽELECHY			stupeň PD:	PDPS	
OBNOVA VODOVODU II. ETAPA			datum:	10/2024	
objekt: VODOVOD			měřítko: 1:20	formát: 2xA4	
obsah:			výkres číslo:	výtisk číslo:	
VZOROVÉ ULOŽENÍ POTRUBÍ			08		
název dig.souboru:		číslo přílohy:	D.1.4		
24072-D.1.4 VZOROVÉ ULOŽENÍ POTR.DWG					