


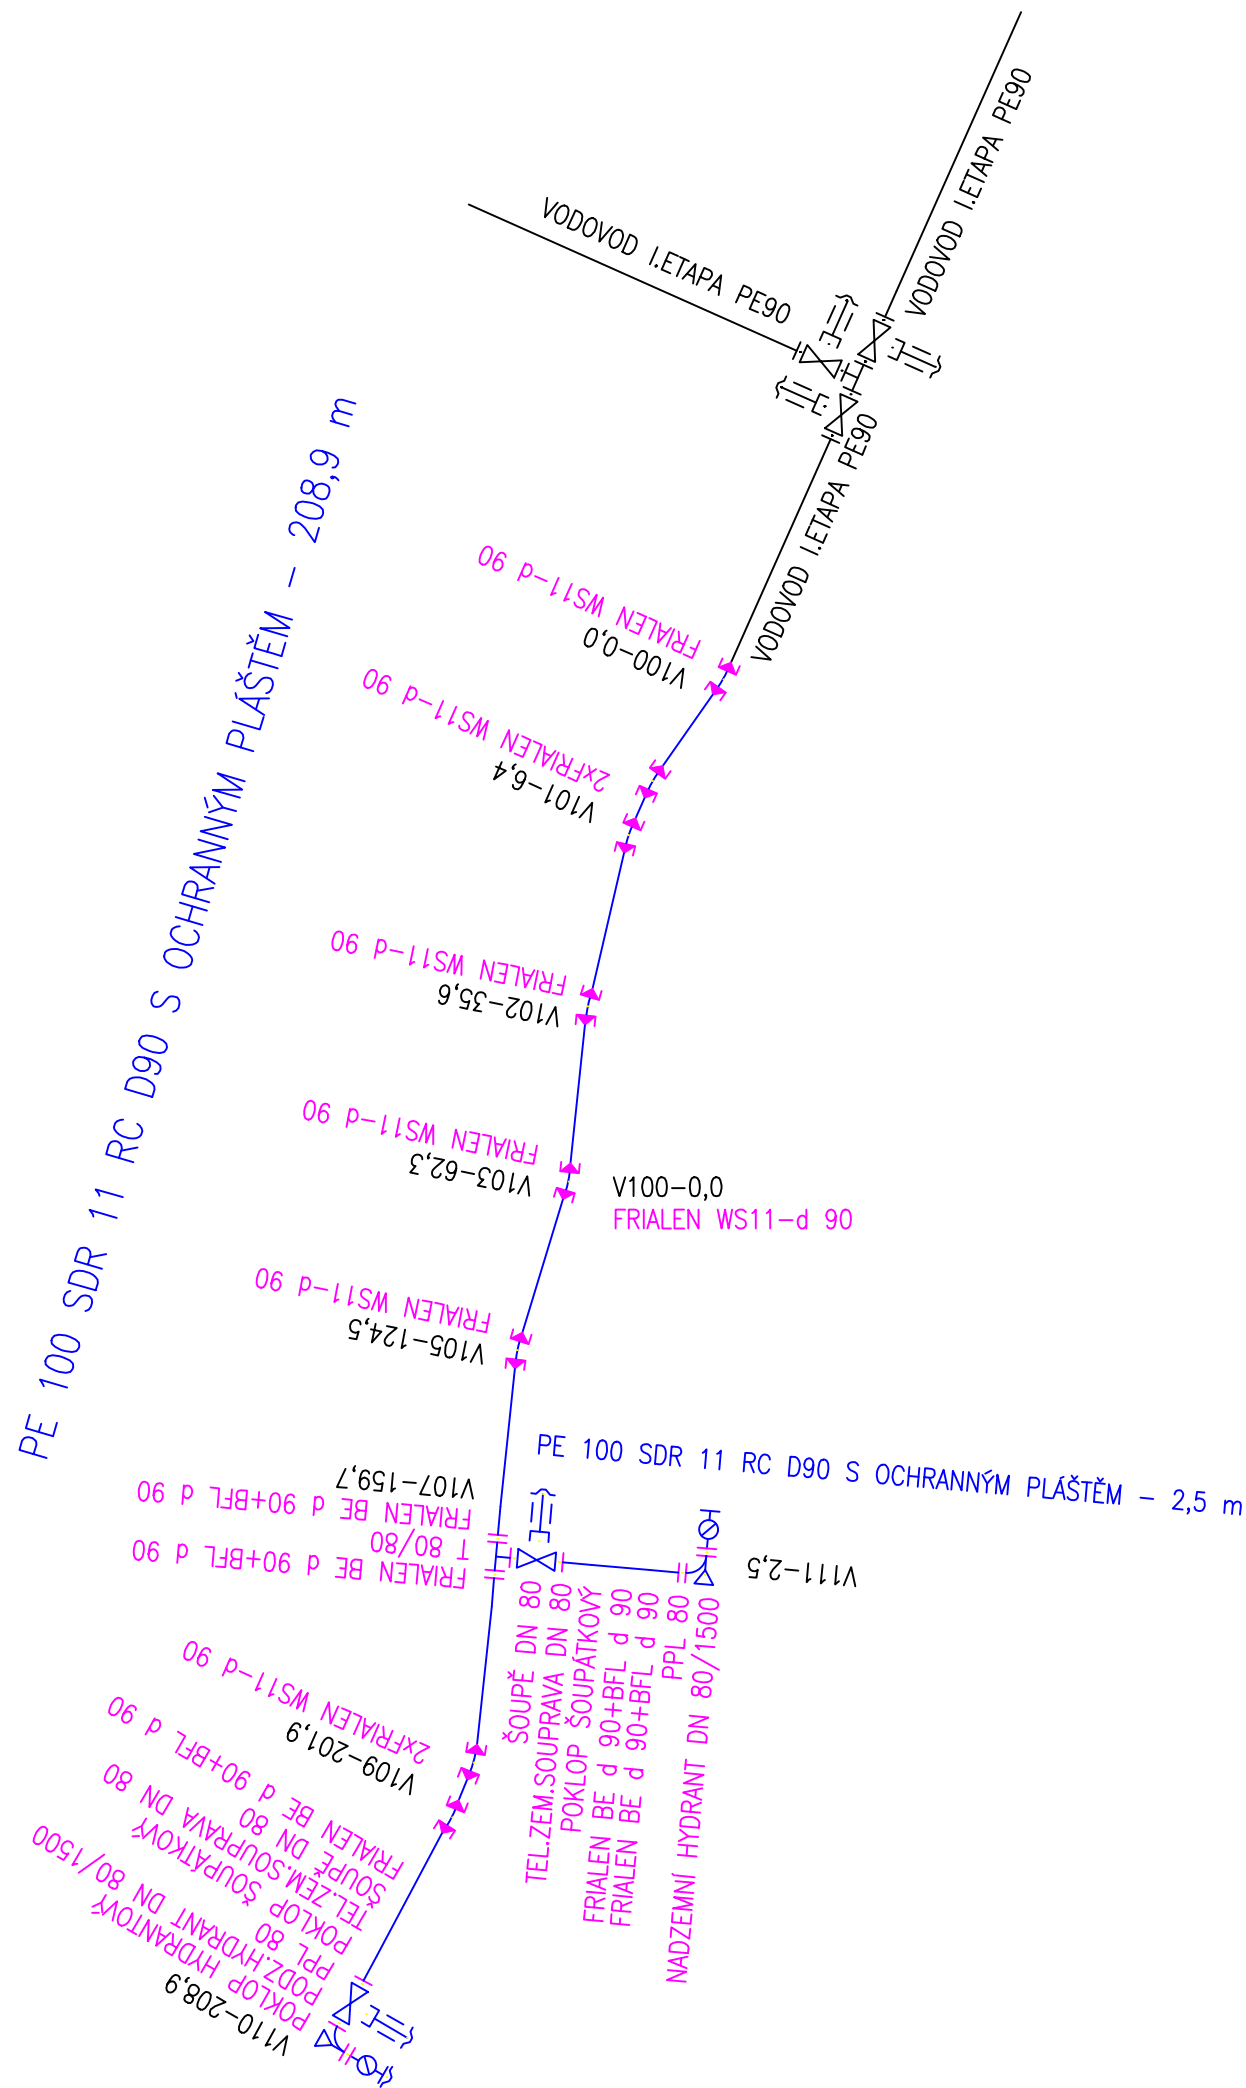

Investor:			VODOHOSPODÁŘSKÉ SDRUŽENÍ TURNOV ANTONÍNA DVOŘÁKA 287, 511 01 TURNOV IČO: 49295934		
Hlavní projektant	Kontroloval	Vypracoval	 VEDU VODU s.r.o. 1. máje 423, 294 41 Dobruška tel: 604 447 166, 602 422 354 E-mail: evzen.kozak@seznam.cz		
ing.E.Kozák	V.Bičiště	V.Bičiště			
stavba:			číslo zakázky:	24153	
LOMNICE NAD POPELKOU, ŽELECHY OBNOVA VODOVODU III. ETAPA			stupeň PD:	PDPS	
			datum:	04/2025	
objekt: VODOVOD			měřítko: ---	formát:	2xA4
obsah:			výkres číslo:	výtisk číslo:	
název dig.souboru: 24153-D.1.2 KLADEČÁK.DWG			číslo přílohy:	D.1.2	
			05		