



PE 100 SDR 11 RC S OCHR.PLÁŠTĚM D90

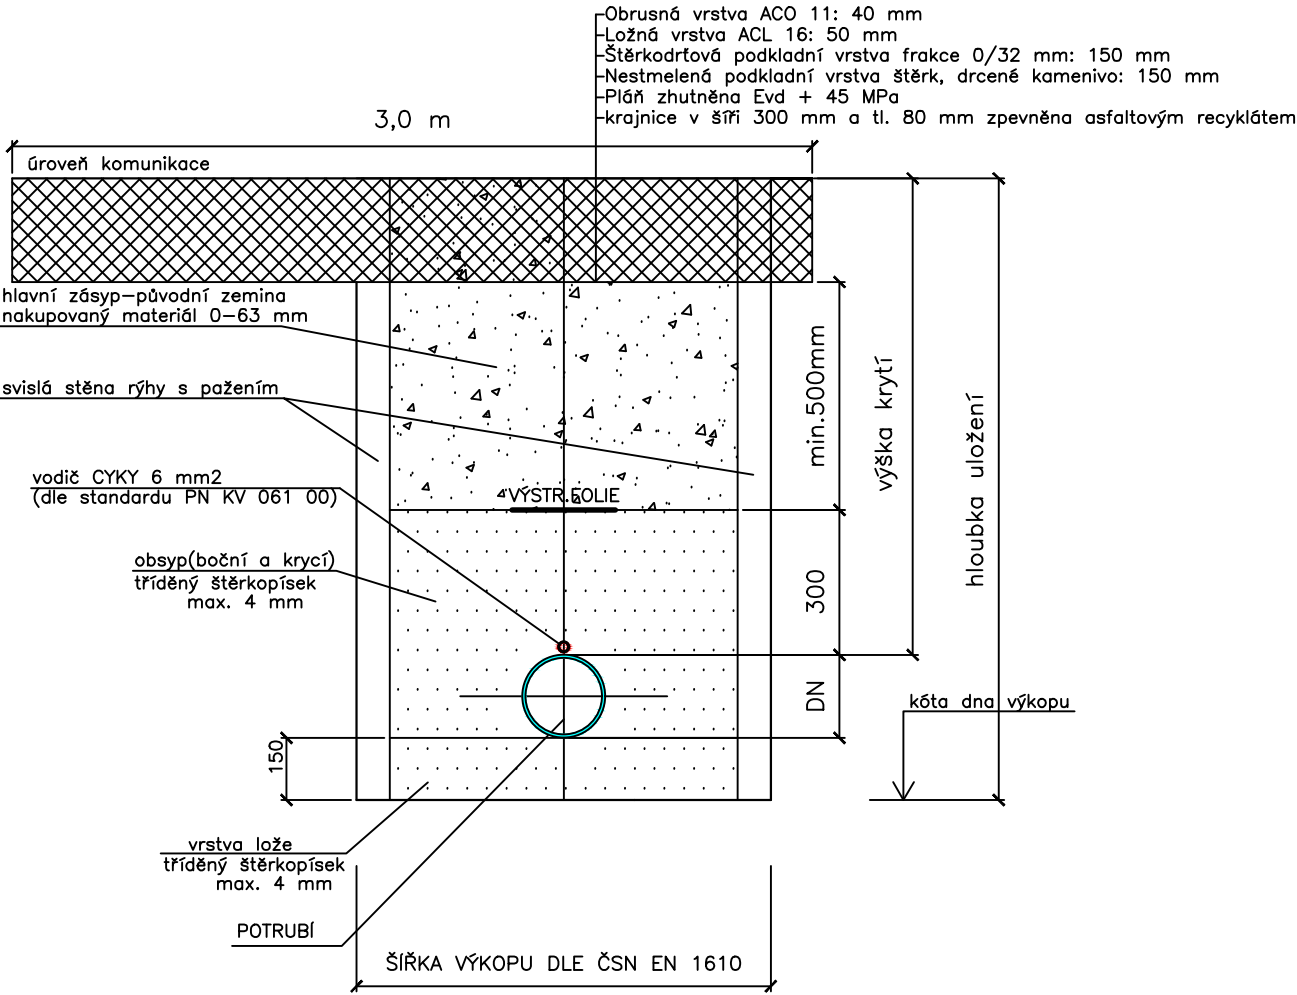

PE 100 SDR11 d32

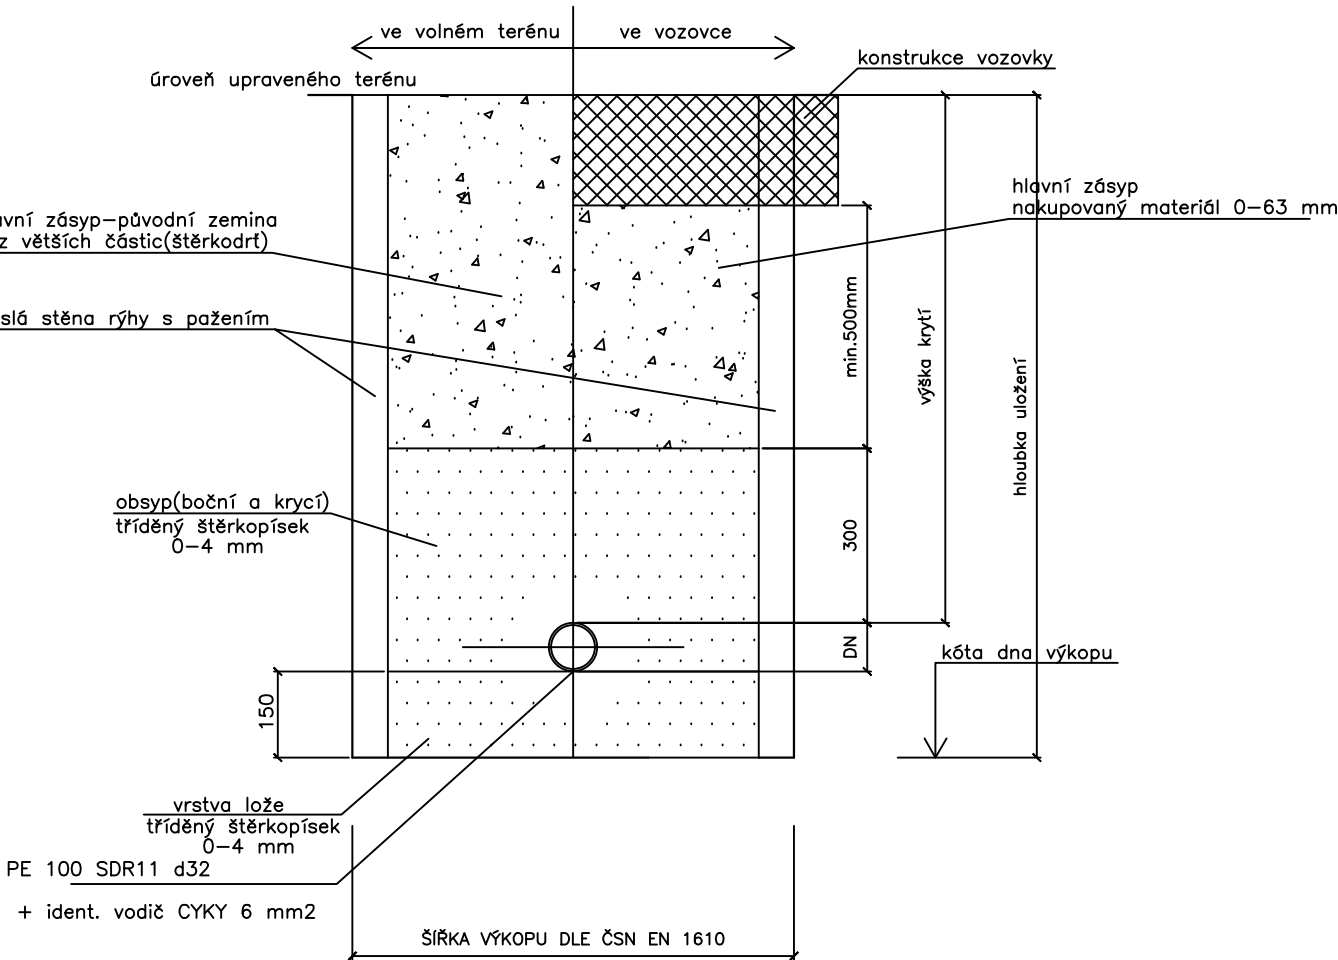

NEJMENŠÍ ŠÍŘKA PRACOVNÍHO PROSTORU (Š)
V ZÁVISLOSTI NA JMENOVITÉ SVĚTLOSTI DN A HLOUBCE RÝHY

Hloubka rýhy	Zapažená rýha š	DN (mm)	Zapažená rýha š
1,00 – 1,75 m	0,8 m	méně než 225	OD+0,40 m
1,75 – 4,00 m	0,9 m	225 – 350	OD+0,50 m
4,00 m a více	1,0 m	350 – 700	OD+0,70 m
		700 – 1200	OD+0,85 m

Investor:			VODOHOSPODÁŘSKÉ SDRUŽENÍ TURNOV		
			ANTONÍNA DVOŘÁKA 287, 511 01 TURNOV		
			IČO: 49295934		
Hlavní projektant	Kontroloval	Vypracoval	VEDU VODU s.r.o.		
ing.E.Kozák	V.Bičiště	V.Bičiště			
			1. máje 423, 294 41 Dobruška tel: 604 447 166, 602 422 354 E-mail: evzen.kozak@seznam.cz		
stavba:			číslo zakázky:	24153	
LOMNICE NAD POPELKOU, ŽELECHY			stupeň PD:	PDPS	
OBNOVA VODOVODU III. ETAPA			datum:	04/2025	
objekt: VODOVOD			měřítko: 1:20	formát: 2xA4	
obsah:			výkres číslo:	výtisk číslo:	
VZOROVÉ ULOŽENÍ POTRUBÍ					
název dig.souboru:			číslo přílohy:		
24153-D.1.4 ULOŽENÍ POTRUBÍ.DWG					
			D.1.4		