



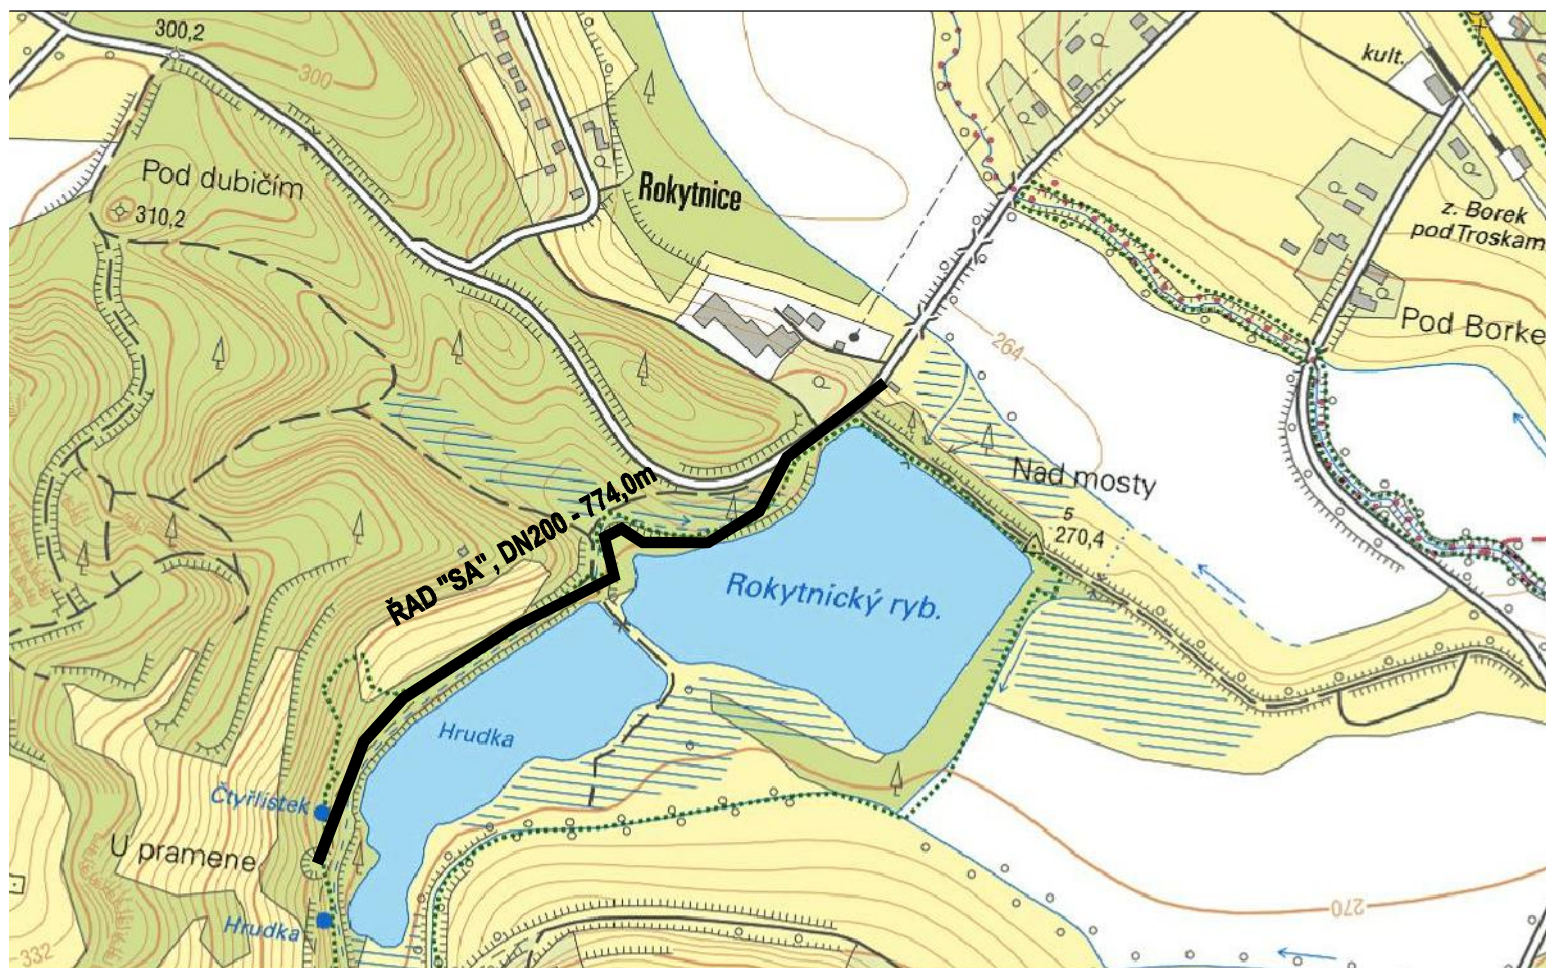

LEGENDA

— OBNOVOVANÉ VODOVODNÍ ŘADY

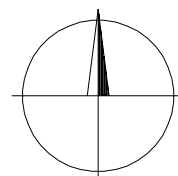

 ING. PETR ČEPICKÝ V&K ENGINEERING PROJEKTOVÁ PŘÍPRAVA A VEDENÍ VODOHOSPODÁŘSKÝCH STAVEB		Vejrichova 272, 511 01 Turnov tel. 606 465 721 petr.cepicky@gmail.com	
Zodpovědný projektant:	ING. PETR ČEPICKÝ	Datum:	07/2019
Vypracoval:	ING. PETR ČEPICKÝ	Zak. číslo:	1973
Stavebník:	VODOHOSPODÁŘSKÉ SDRUŽENÍ TURNOV ANTONÍNA DVOŘÁKA 287, 51101 TURNOV	Stupeň dokumentace:	Měřítko: DPS 1:5 000
Název akce:	HRUBÁ SKÁLA - ROKYTNICE, OBNOVA VODOVODNÍHO PŘIVADĚČE VODNÍ ZDROJ HRUDKA - ÚV HRUDKA		Paré č.:
Příloha:	SITUAČNÍ VÝKRES ŠIRŠÍCH VZTAHŮ		Příl. číslo: C.1