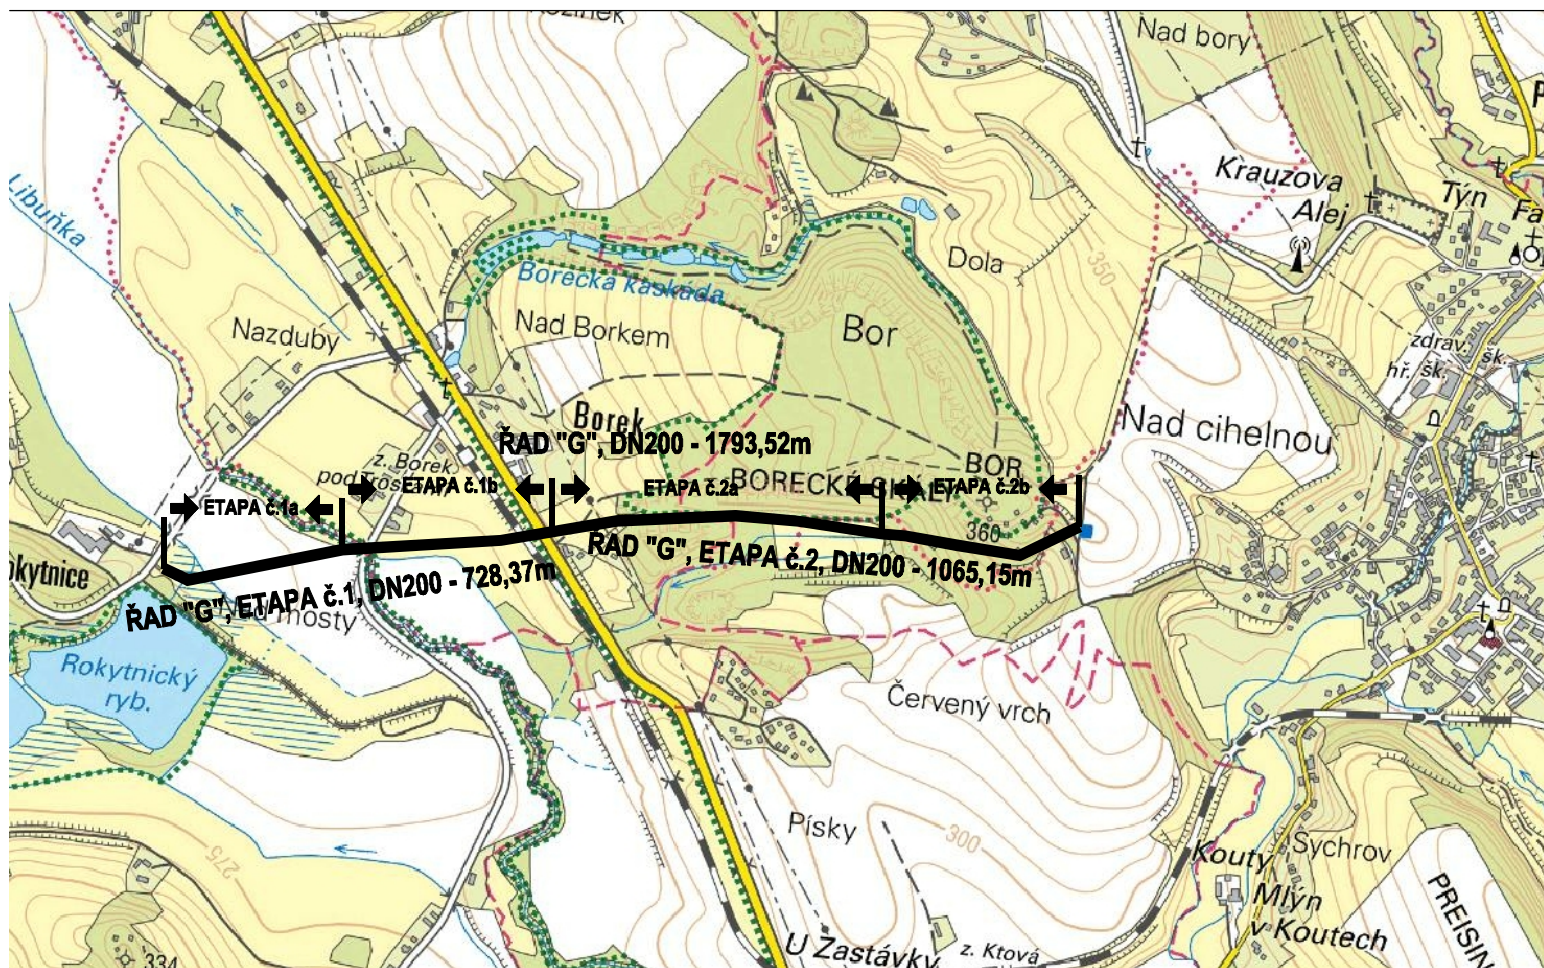


LEGENDA

- OBNOVOVANÝ VODOVODNÍ ŘAD – VÝTLAK
- ETAPIZACE VÝSTAVBY, ETAPA č.1a, 1b, 2a, 2b

	ING. PETR ČEPICKÝ V&K ENGINEERING PROJEKTOVÁ PŘÍPRAVA A VEDENÍ VODOHOSPODÁŘSKÝCH STAVEB		Vejrichova 272, 511 01 Turnov tel. 606 465 721 petr.cepicky@gmail.com		
Zodpovědný projektant:		ING. PETR ČEPICKÝ		Datum:	05/2020
Vypracoval:		ING. PETR ČEPICKÝ		Zak. číslo:	2002
Stavebník:		VODOHOSPODÁŘSKÉ SDRUŽENÍ TURNOV ANTONÍNA DVOŘÁKA 287, 51101 TURNOV		Stupeň dokumentace:	Měřítko:
				DPS	1:10 000
Název akce:				Paré č.:	
HRUBÁ SKÁLA - ROKYTNICE, OBNOVA VODOVODNÍHO VÝTLAKU ÚV HRUDKA - VDJ BORA, ROVENSKO P. TR. ZMĚNA č.1 - 02/2026					
Příloha:				Příl. číslo:	
SITUAČNÍ VÝKRES ŠIRŠÍCH VZTAHŮ				C.1	