


BETON. OPĚRNÉ BLOKY

- 31 BET. OP. BLOK POD HYDR. KOL. 1K3
- 32 BET. OP. BLOK PRO UKONČ. ŘEPU 1K3
- 33 BET. OP. BLOK PRO ODBOČKU 1K3

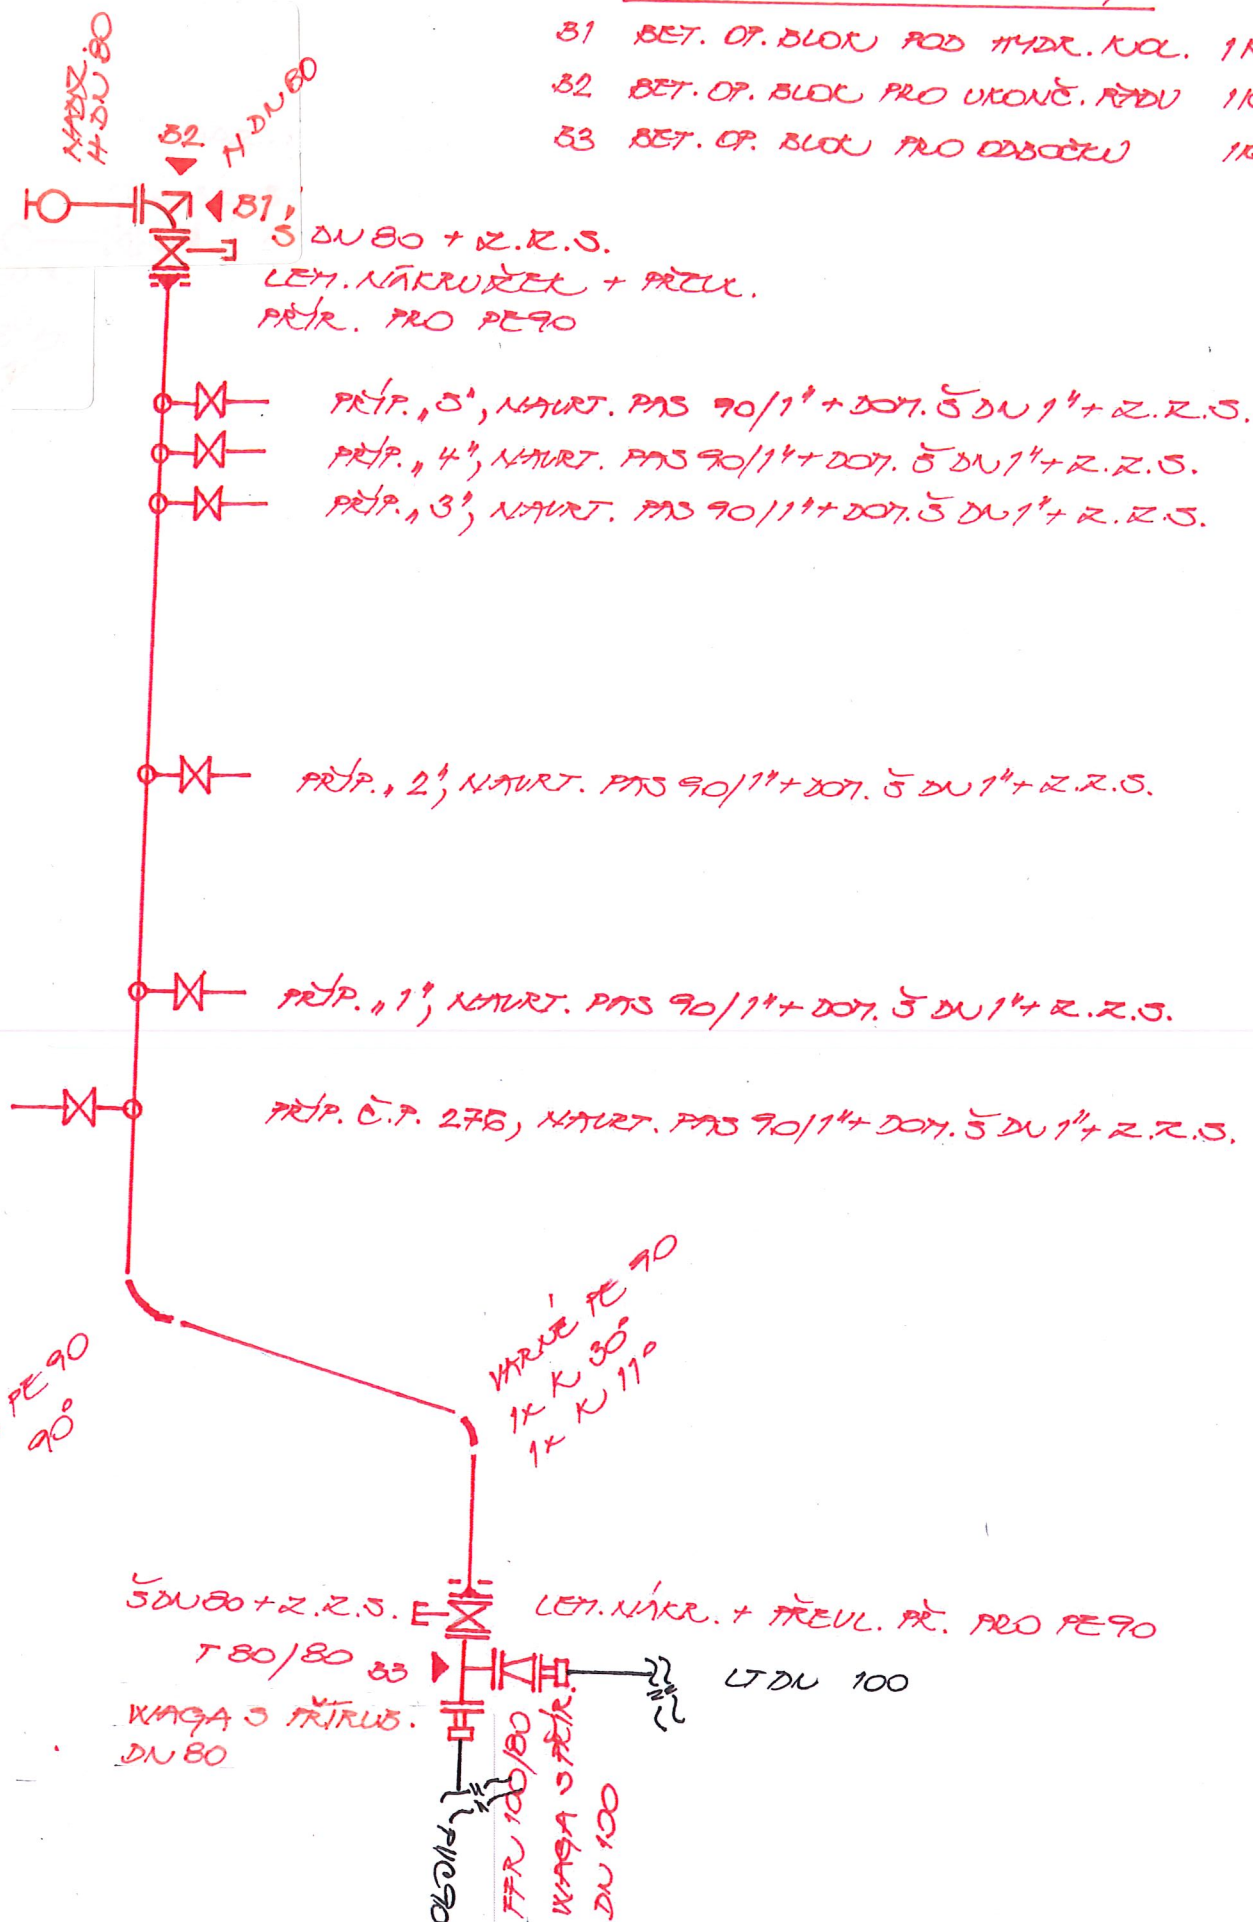

INVESTOR: ING. LUKÁŠ GAŠPAR JIHOSLOVANSKÁ 1617, 543 01 VRCHLABÍ			Ing. Aleš Kreisl PROJEKTY VODOHOSPODÁŘSKÝCH STAVEB Fügnerova 42, Vrchlabí mob. 604 418 606, email: ales.kreisl@seznam.cz		
MÍSTO: SEMILY			ČÍSLO ZAKÁZKY:		
STUPEŇ: DPZ			VYPRACOVAL: ING. ALEŠ KREISL		
PROJEKTANT: ING. ALEŠ KREISL			DATUM: 07/2025		
MĚŘÍTKO:			ČÍSLO PŘÍLOHY:		
AKCE: SEMILY - VODOVOD "BENEŠOVSKÁ"			D.1.4		
PŘÍLOHA: KLADEČSKÉ SCHÉMA					