


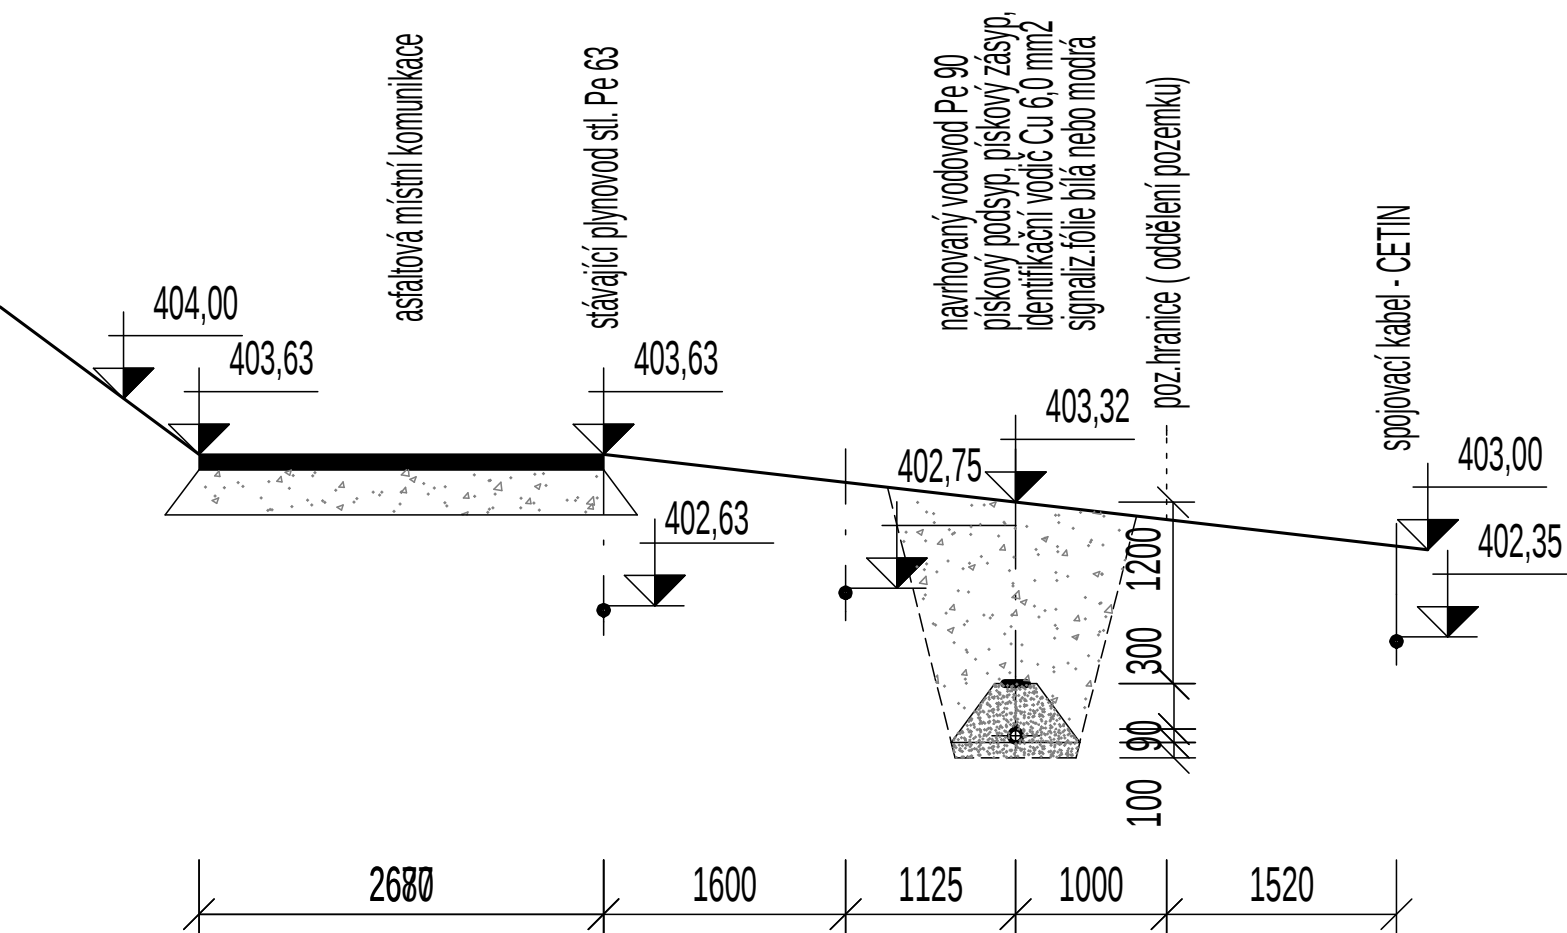

INVESTOR: ING. LUKÁŠ GAŠPAR JIHOSLOVANSKÁ 1617, 543 01 VRCHLABÍ			Ing. Aleš Kreisl PROJEKTY VODOHOSPODÁŘSKÝCH STAVEB Fügnerova 42, Vrchlabí mob. 604 418 606, email: ales.kreisl@seznam.cz		
MÍSTO:					
SEMILY					
ČÍSLO ZAKÁZKY:	STUPEŇ: DPZ	VYPRACOVAL: PETRA PAULÍČKOVÁ	PROJEKTANT: ING.ALEŠ KREISL	DATUM: 06/2025	MĚŘÍTKO: 1:50
AKCE: SEMILY - VODOVOD "BENEŠOVSKÁ"					ČÍSLO PŘÍLOHY: D.1.3.2
PŘÍLOHA: PŘÍČNÝ ŘEZ ULOŽENÍ VODOVODU 1-1					