


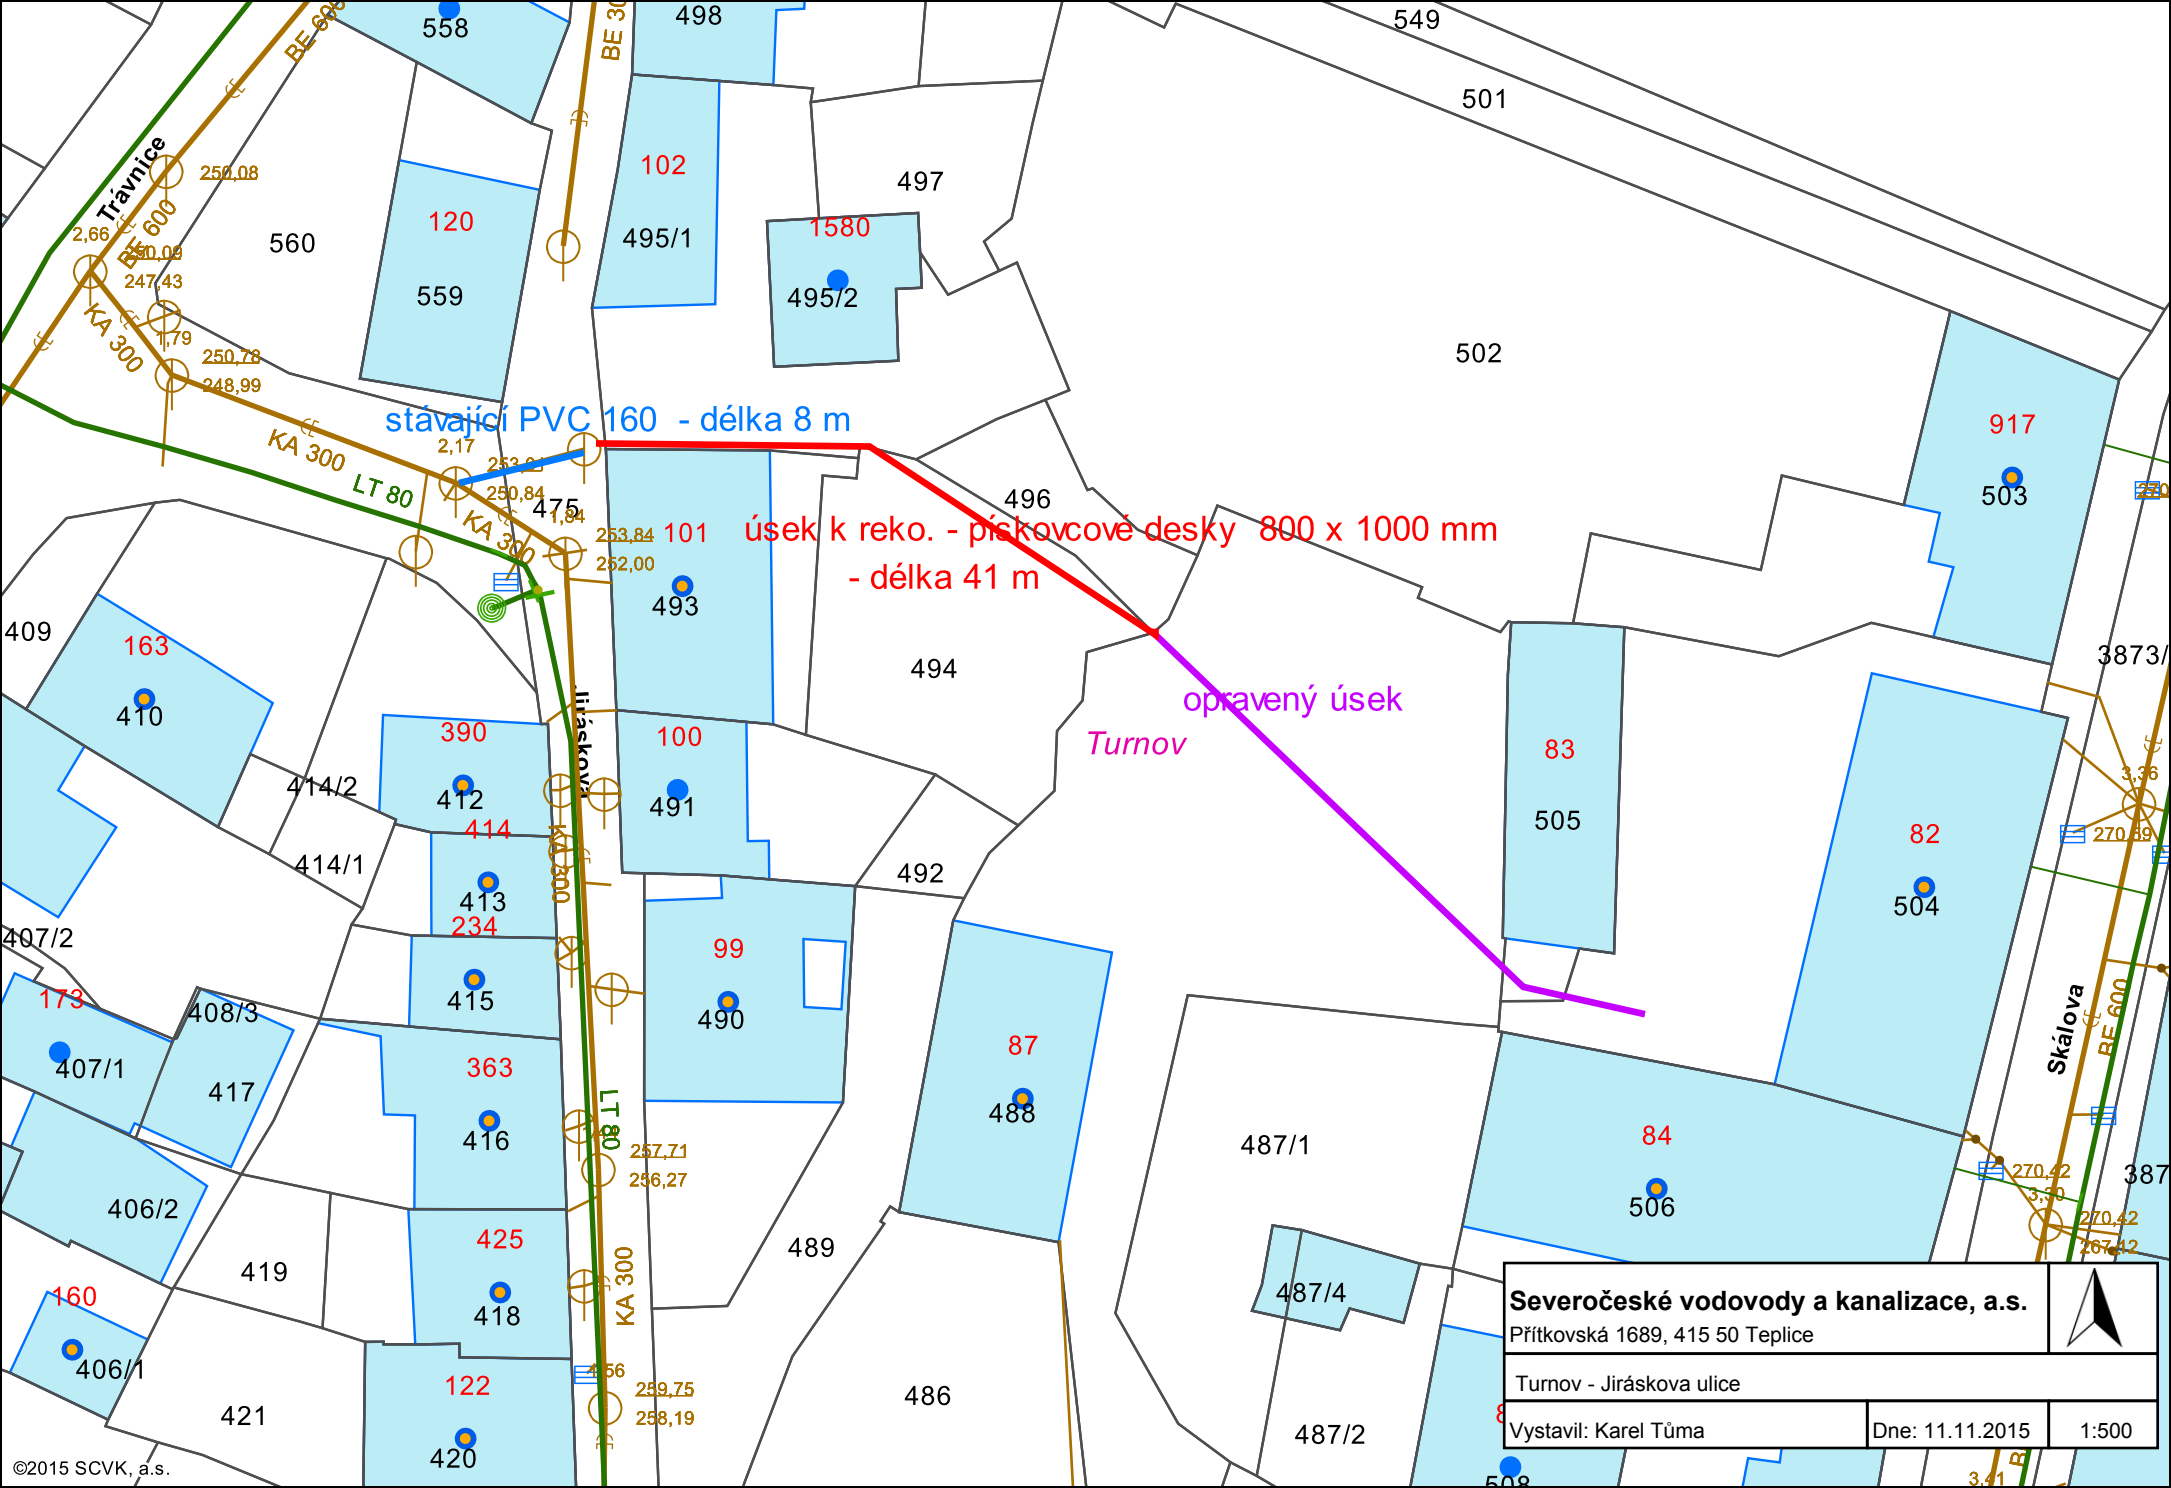

Severočeské vodovody a kanalizace, a.s.		
Přítkovská 1689, 415 50 Teplice		
Turnov - Jiráskova ulice		
Vystavil: Karel Tůma	Dne: 11.11.2015	1:500