


Lomnice nad Popelkou - Lidická ul.

Měř.:1:250

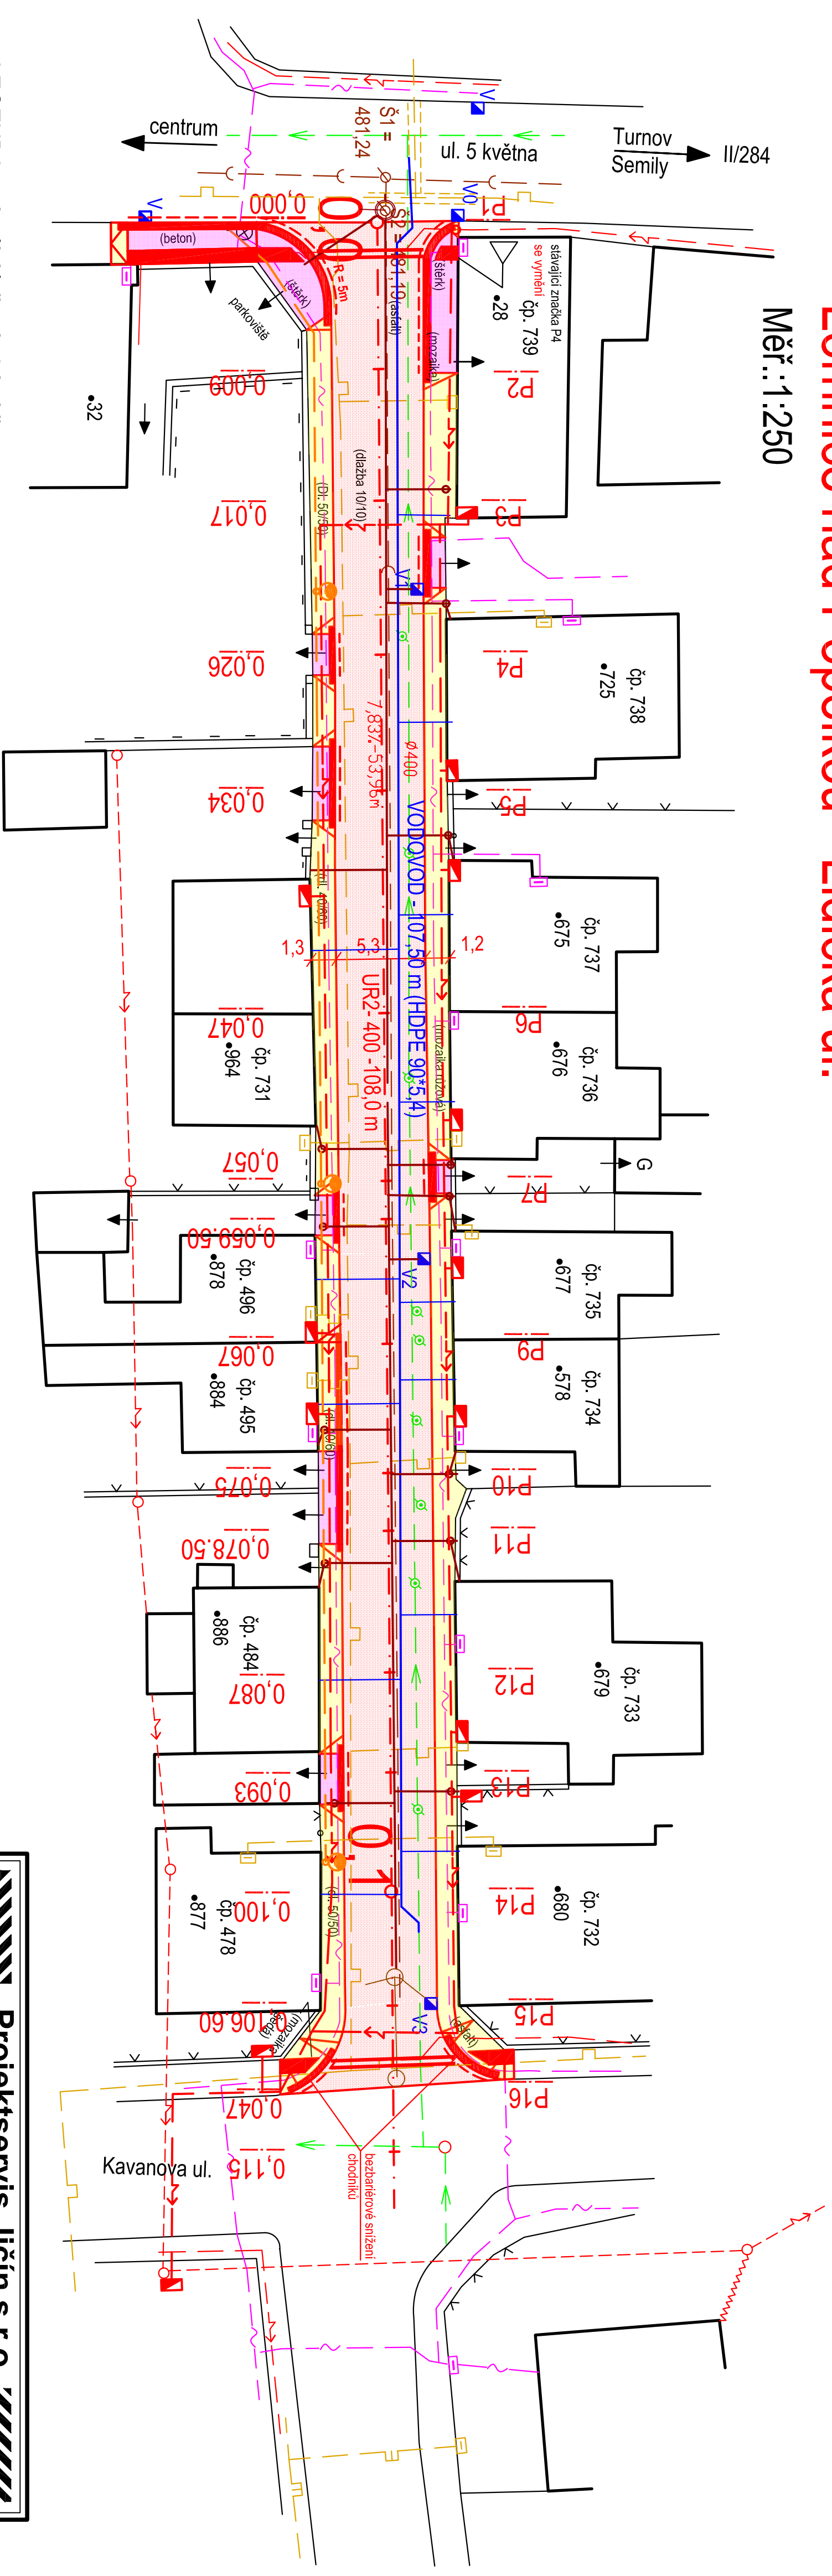

LEGENDA: stávající inženýrské sítě

LEGENDA: nové vyprojektované inž. sítě

- Oprava vozovky (ABS)**
- Oprava chodníku (zámková dlažba)**
-
- The diagram illustrates the repair of a sidewalk using a reinforced curb and a reinforcement strip. A red dashed line indicates the 'vjezd' (entry) point. A yellow dashed line shows the 'zesílená konstrukce' (reinforced structure). A blue dashed line shows the 'snížený obrubník' (lower curb). A green dashed line shows the 'variový pás š. 0,4m' (reinforcement strip, 0.4m wide). A red dashed line shows the 'z dlažby pro nevidomé' (from the paving stones for the visually impaired).
- z dlažby pro nevidomé**

- | | |
|---------------|--|
| El. kabely NN | |
| VO | |
| Kanalizace | |
| Vodovod | |

		Projekt servis Jičín s.r.o.			
Projektant:	Ing. Janda	Vypracoval:	Ing. Janda	Datum:	XIII/2012
Investor:	Město Lomnice	Stupeň PD:	DSP, DZS	Formát A4:	
Číslo zakázky:	473/02	Číslo archivní:	473/02/1.2.1	Měřítka:	1:250
Lomnice nad Popelkou				Příloha č.:	
Lidická ulice - úprava vozovky a chodníků				1.2.1.	
Situace					