BENECKO - ZÁSOBENÍ PITNOU VODOU
SITUACE ZÁSOBNÍCH OBLASTÍ

2
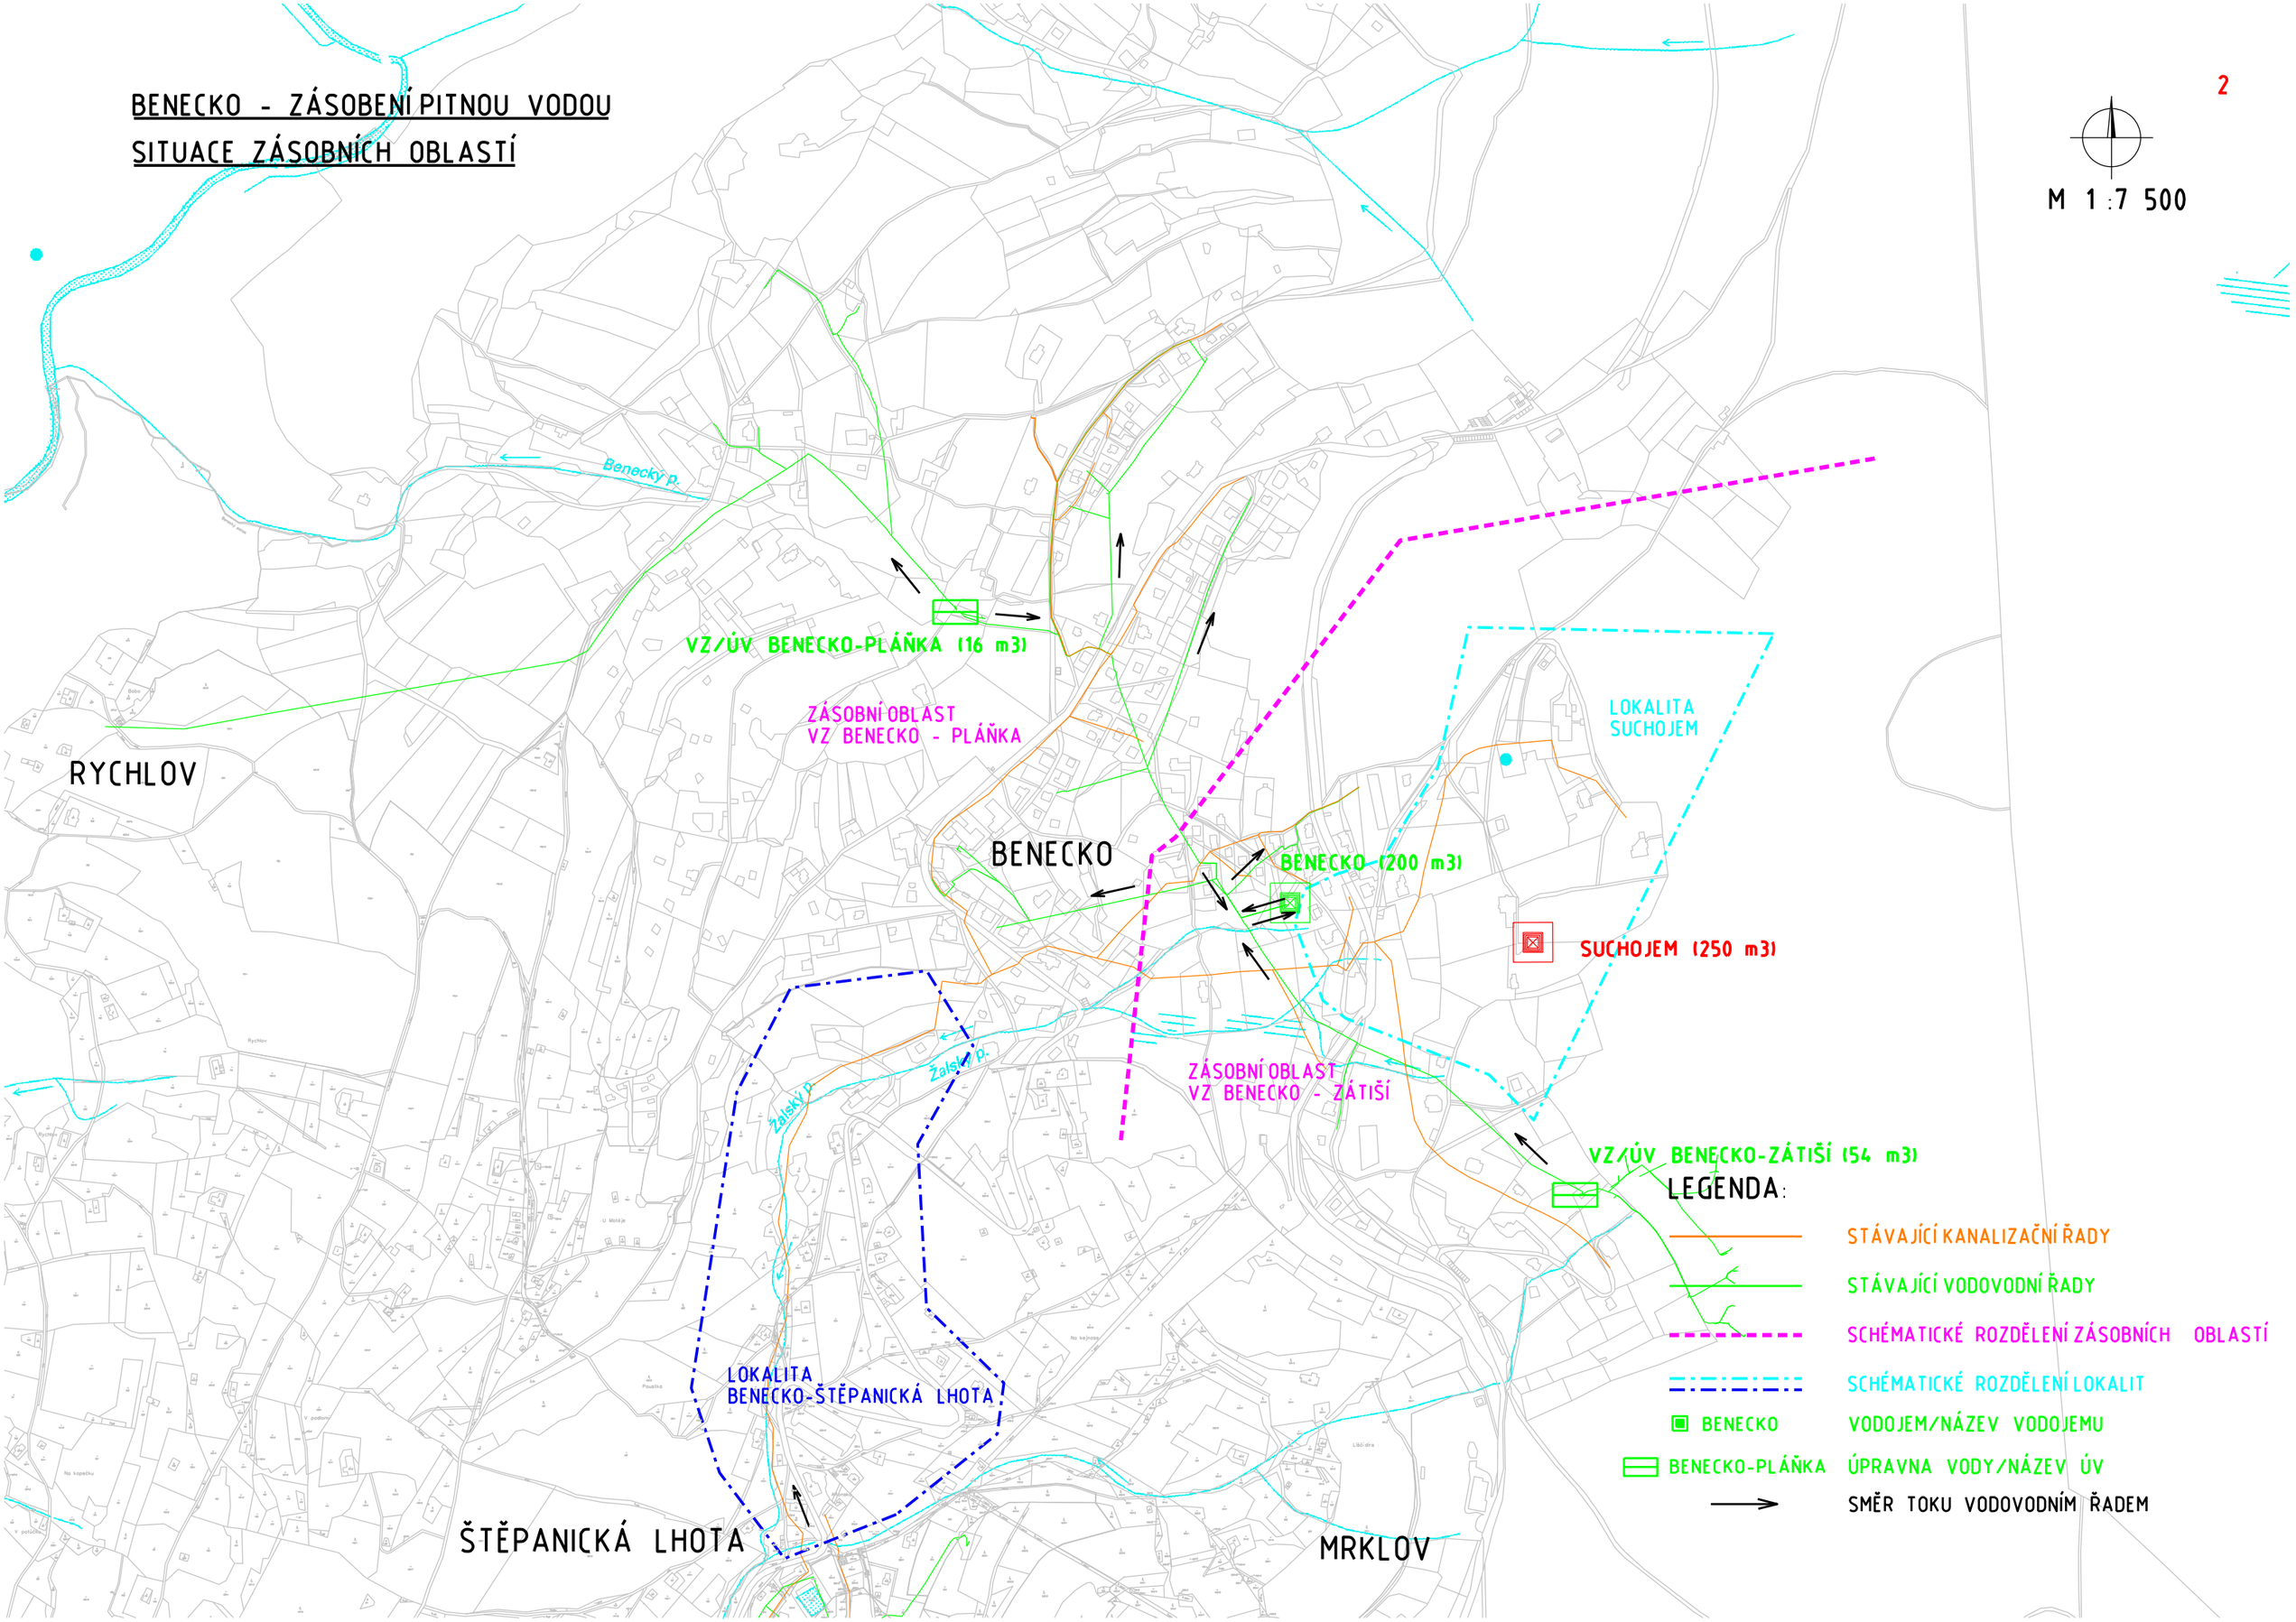
M 1:7 500