


KANALIZACE DLE SČVK

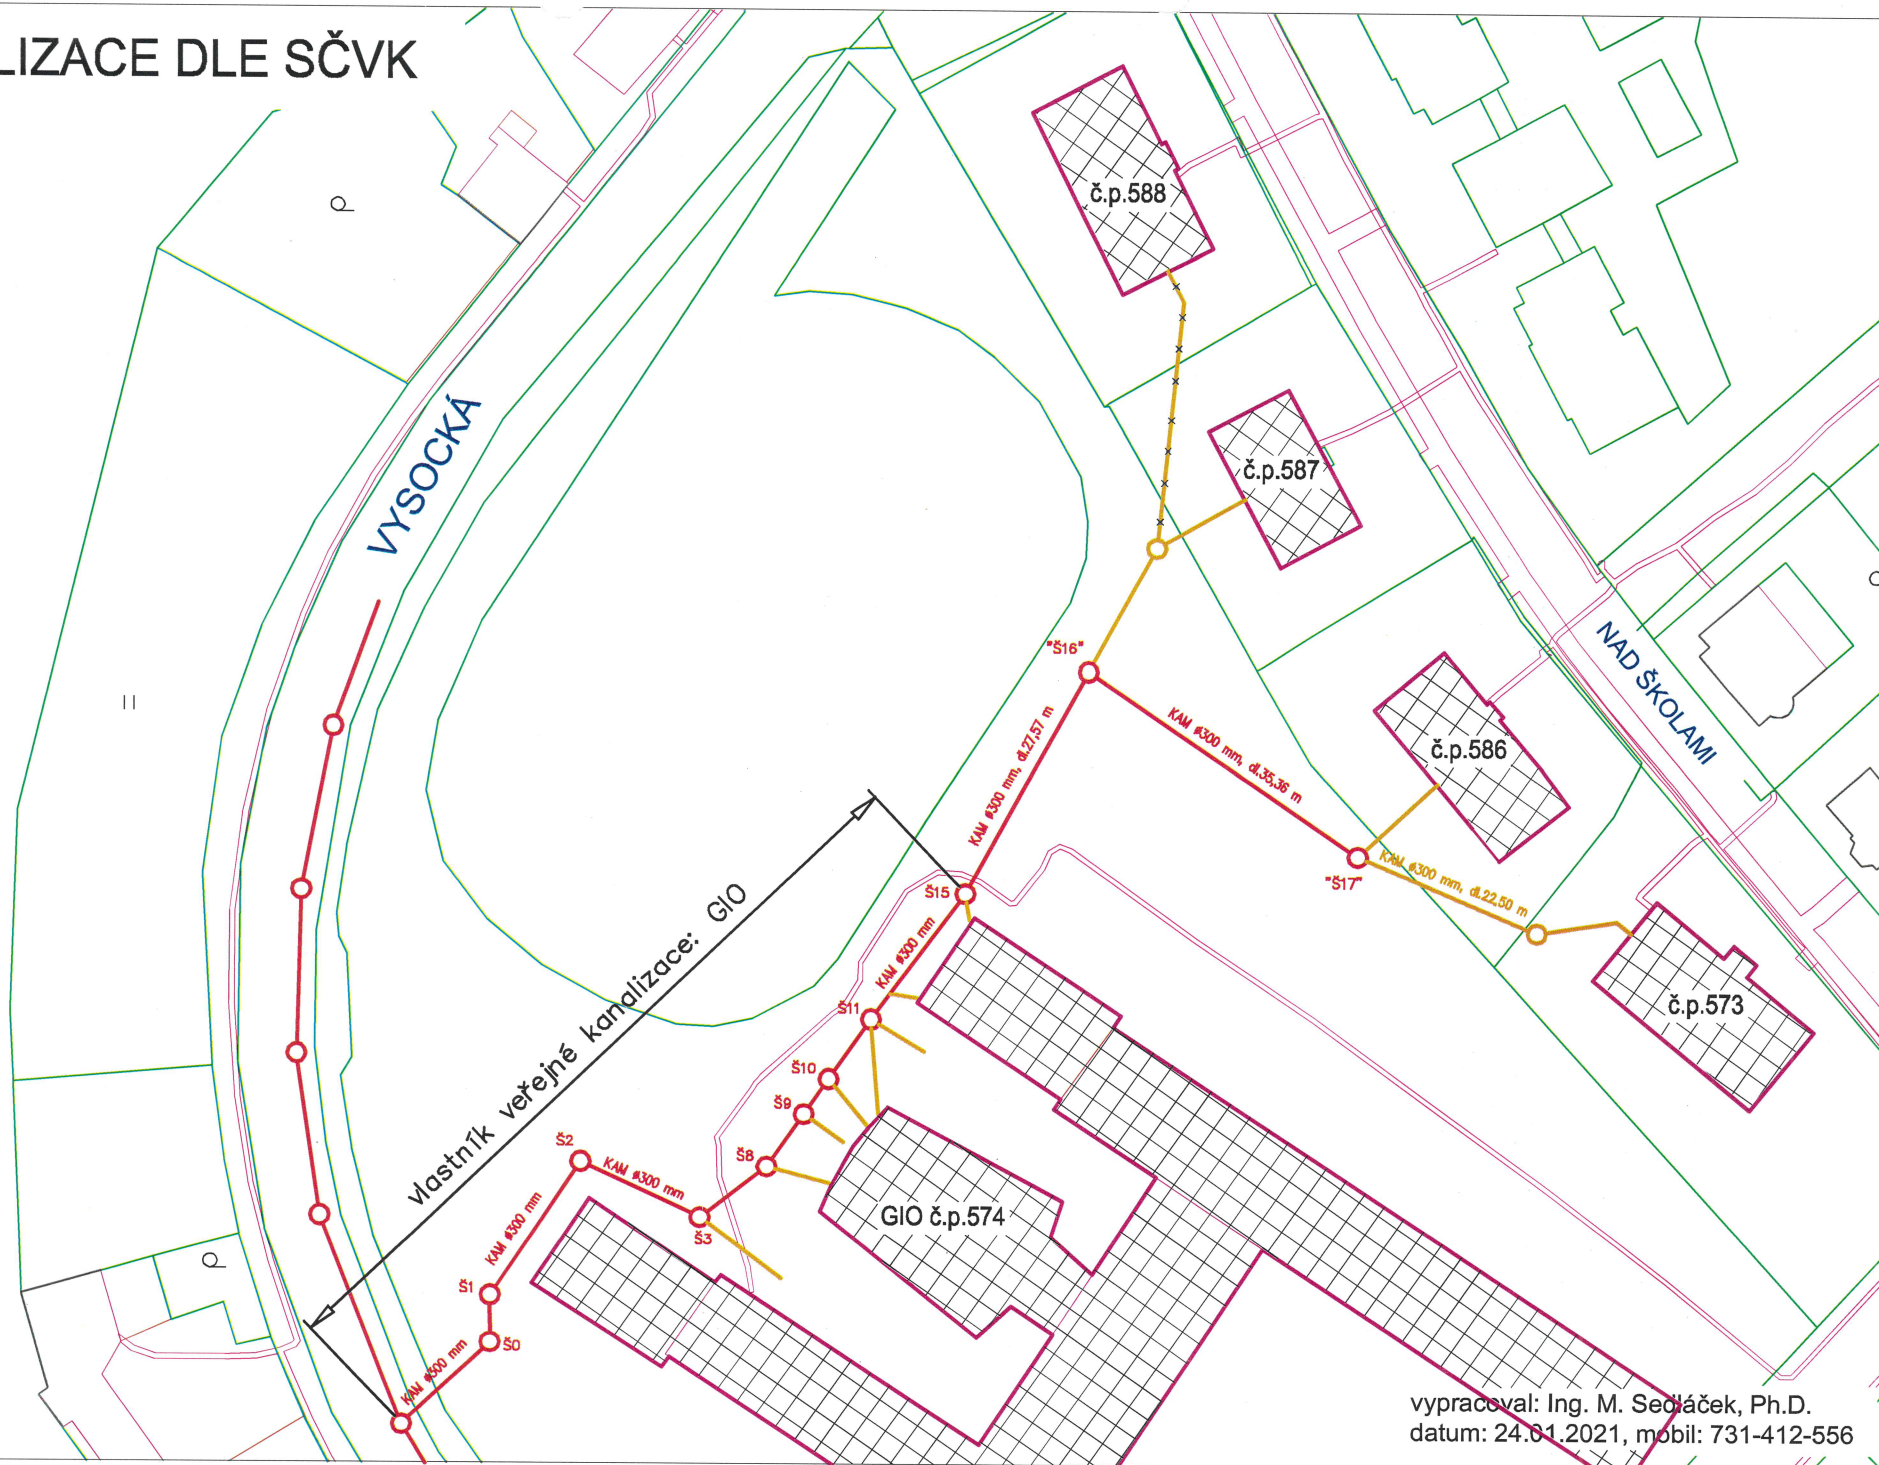

vypracoval: Ing. M. Sedláček, Ph.D.
datum: 24.01.2021, mobil: 731-412-556