


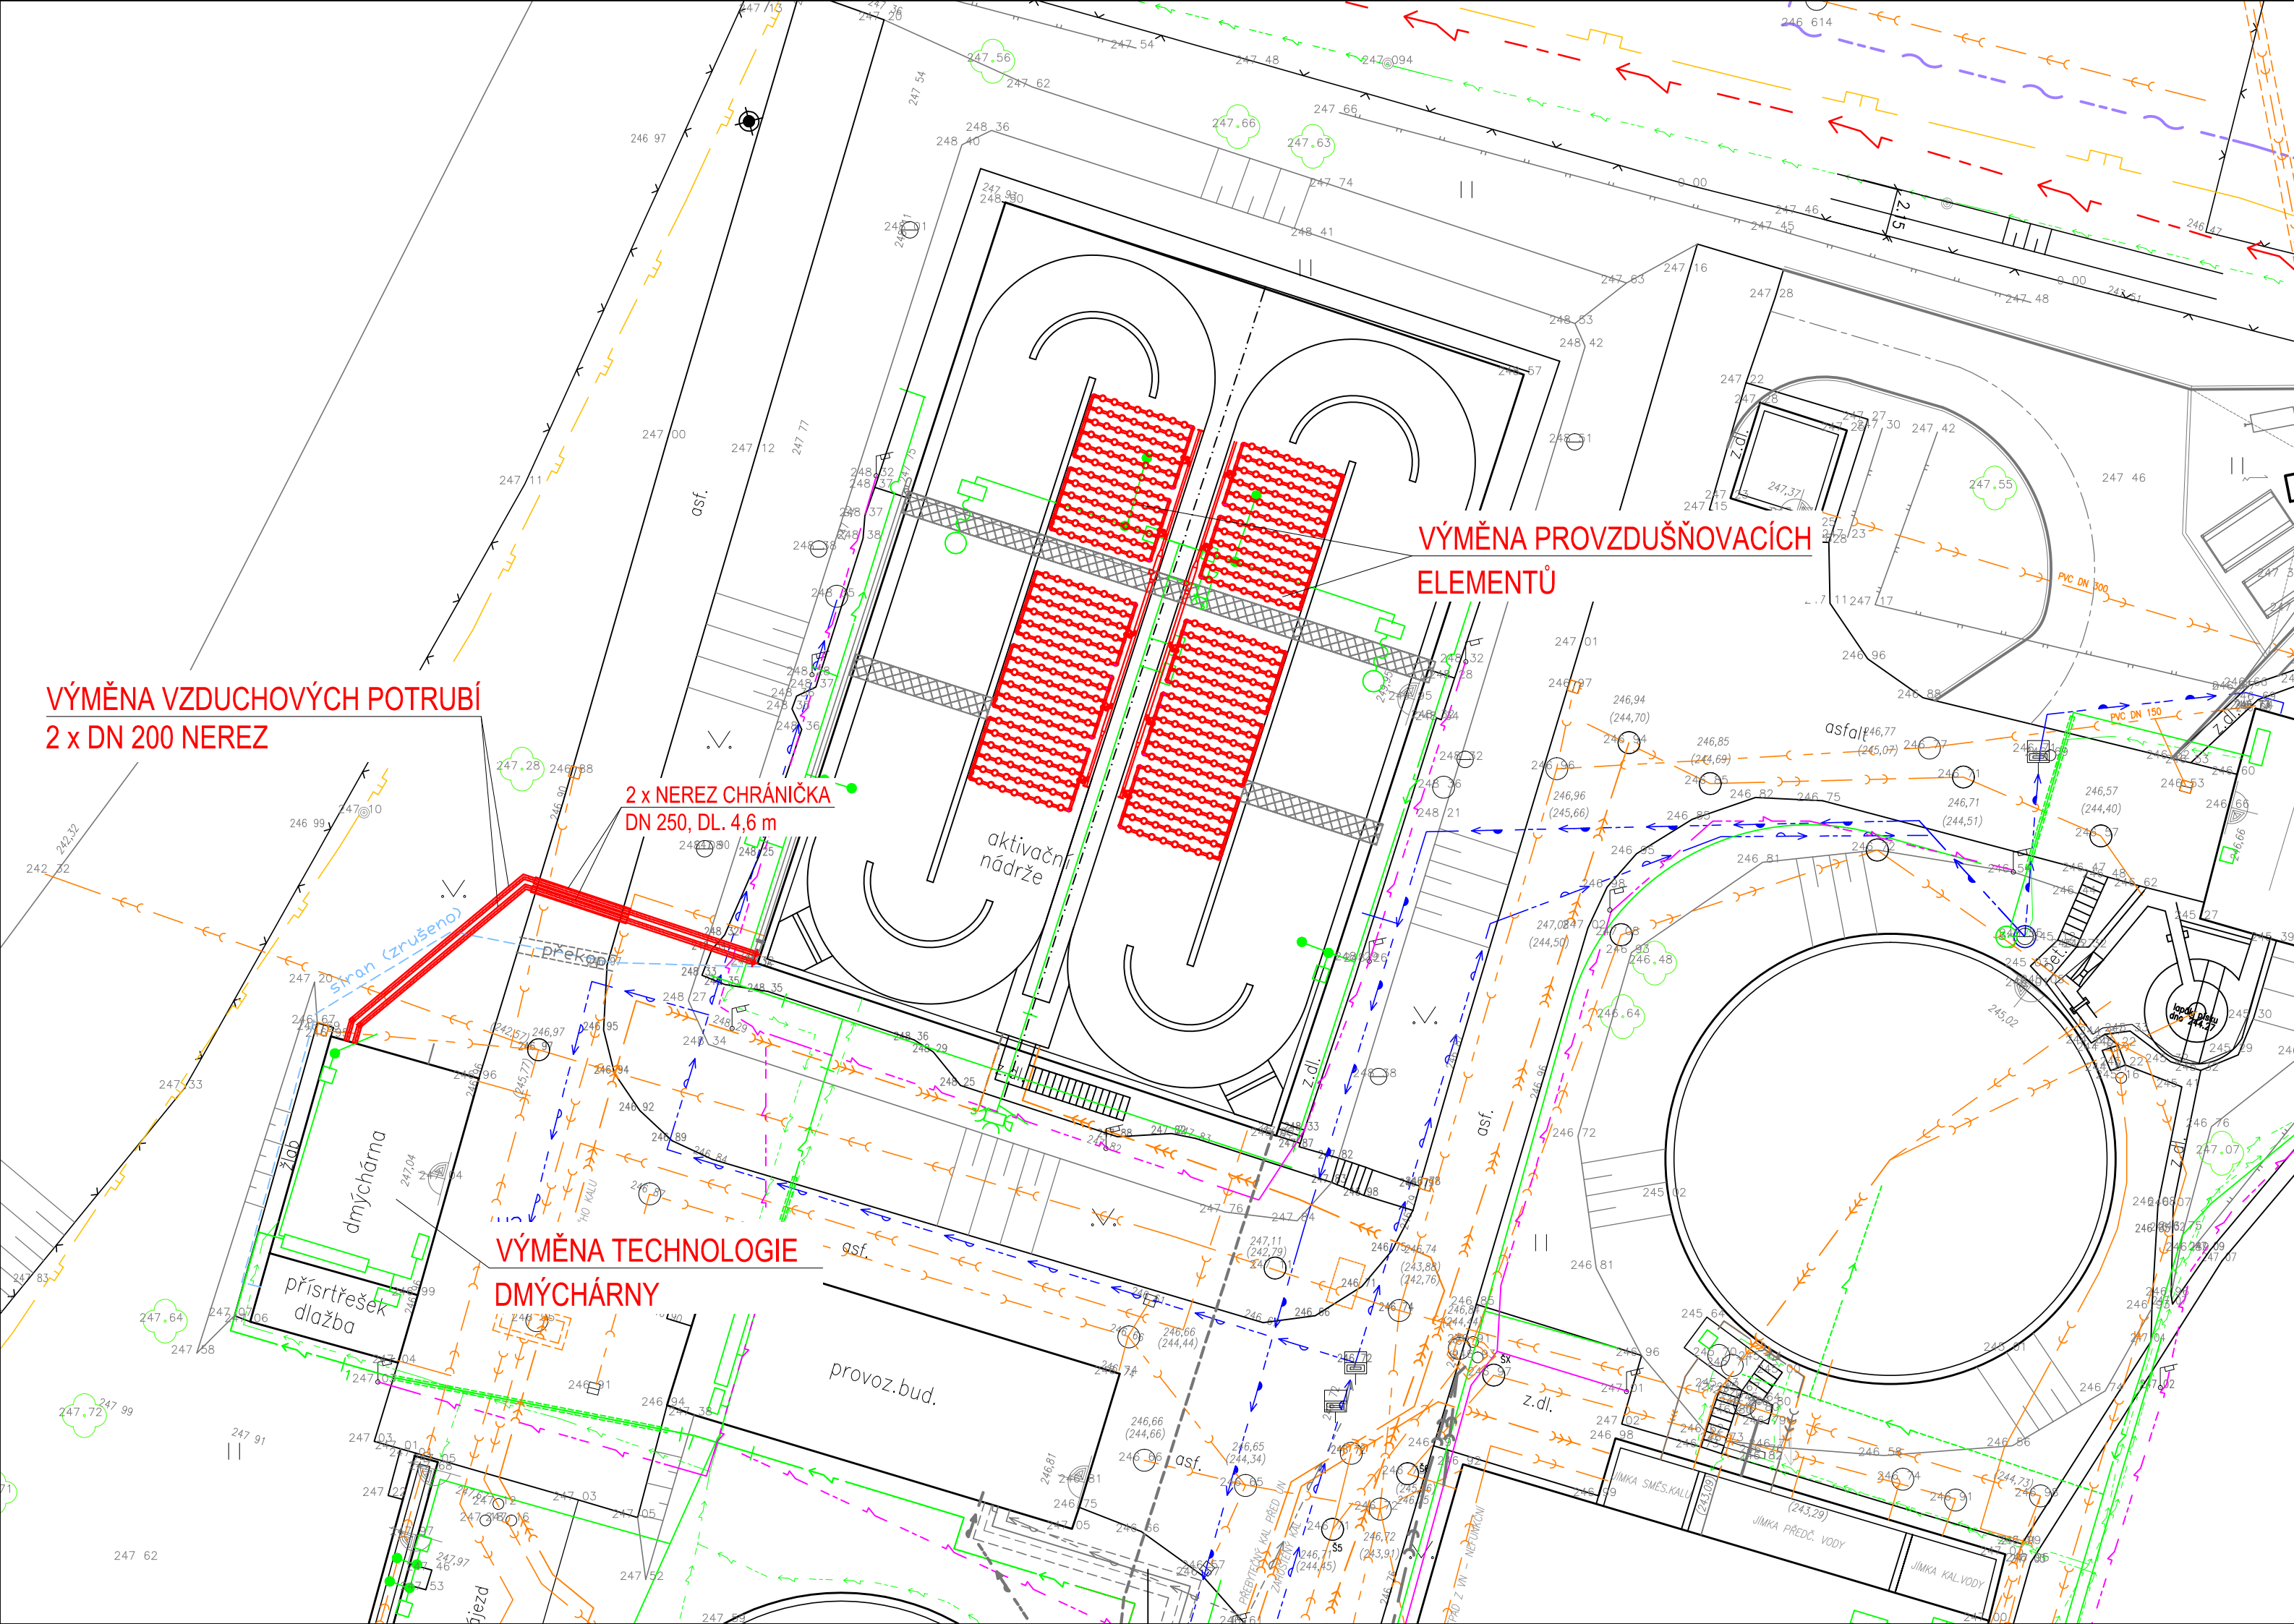

LEGENDA

- VYMĚŇOVANÁ ZAŘÍZENÍ
- VODOVOD PITNÁ VODA
- VODOVOD UŽITKOVÁ VODA
- NTL PLYNOVOD
- EL. KABELY NN ZEMNÍ
- EL. KABELY VO
- KANALIZACE VÝTLAK
- KANALIZACE GRAVITAČNÍ
- KANALIZACE DEŠŤOVÁ
- POTRUBÍ SÍRANU (ZRUŠENO)

UPOZORNĚNÍ
PODZEMNÍ VEDENÍ JSOU V SITUACI ZAKRESLENA ORIENTAČNĚ PODLE PŘEDANÉ SITUACE ČOV TURNOV.
SITUACE NESLOUŽÍ JAKO VYTÝČOVACÍ VÝKRES. VEDENÍ JE NUTNO NECHAT V TERÉNU VYTÝČIT A OVĚŘIT POLOHU SONDAMI!

VÝŠKOVÝ SYSTÉM BPV

2.					
1.					
Změna	Popis		Datum	Schválil	
Tuto část dokumentace pro KUNST spol. s r. o. zpracoval pod zak. čís. 3210 Ing. Zdeněk Spáčil, projektová činnost ve výstavbě, Pod Hůrkou 485, 753 01 Hranice			Řešitel	ING. SPÁČIL	
			Odp. zástupce	ING. SPÁČIL	
Projektant	VANĚK		Zakázkové číslo 4347		
Ved. projektant	ING. BORÁŇ V.		Datum		
Kontrola	ING. HÁZ		03 / 2024		
Objednatel Vodohospodářské sdružení Turnov					
Stavba ČOV TURNOV OPTIMALIZACE PROVZDUŠŇOVACÍHO SYSTÉMU A ZDROJE TLAKOVÉHO VZDUCHU			Měřítko	1 : 250	Kopie č.
			Stupeň	RD	
			Formát	3xA4	
Obsah KOORDINAČNÍ SITUAČNÍ VÝKRES			Evidenční číslo dokumentace		
			1030 / 4347 – C.2		