


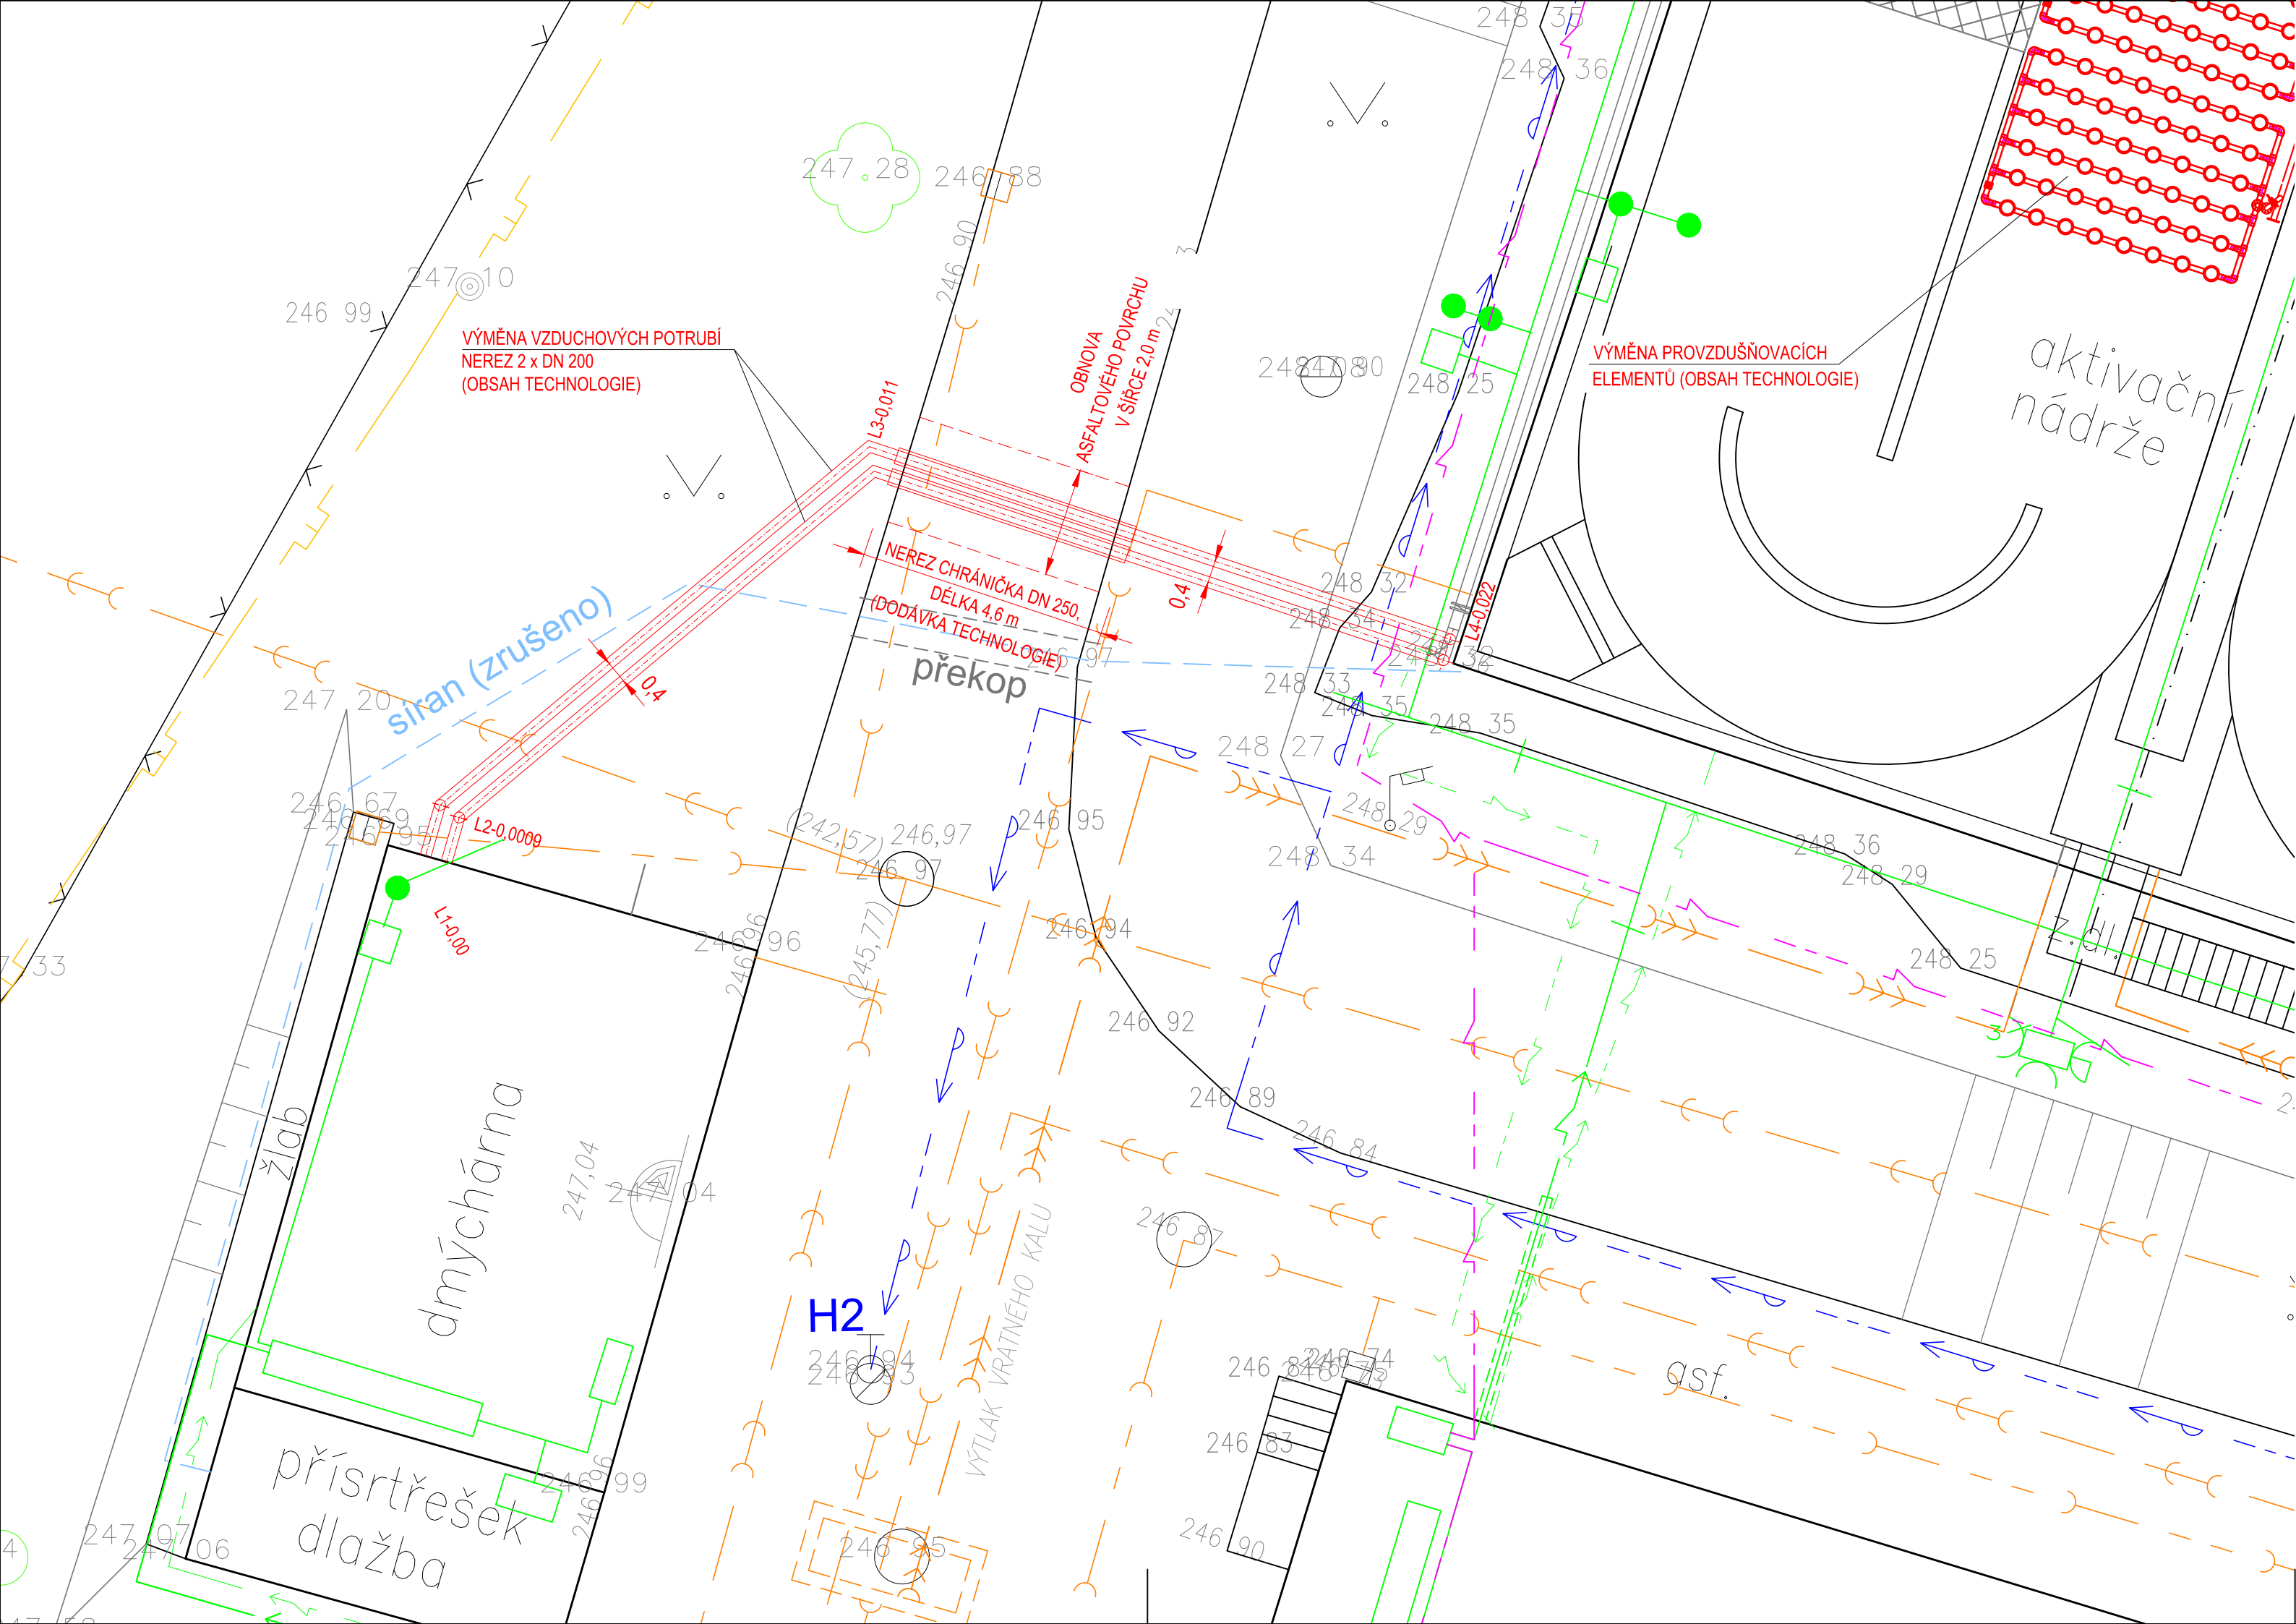

LEGENDA		VYMĚŇOVANÁ ZAŘÍZENÍ
		VODOVOD PITNÁ VODA
		VODOVOD UŽITKOVÁ VODA
		NTL PLYNOVOD
		EL. KABELY NN ZEMNÍ
		EL. KABELY VO
		KANALIZACE VÝTLAK
		KANALIZACE GRAVITAČNÍ
		KANALIZACE DEŠŤOVÁ
		POTRUBÍ SÍRANU (ZRUŠENO)

UPOZORNĚNÍ:
PODZEMNÍ VEDENÍ JSOU V SITUACI ZAKRESLENA ORIENTAČNĚ PODLE PŘEDANÉ SITUACE ČOV TURNOV.
SITUACE NESLOUŽÍ JAKO VYTYČOVACÍ VÝKRES. VEDENÍ JE NUTNO NECHAT V TERÉNU VYTYČIT A OVĚŘIT
POLOHU SONDAMI!!

VÝŠKOVÝ SYSTÉM BPV

2.					
1.					
Změna	Popis		Datum	Schválil	
Tuto část dokumentace pro KUNST spol. s r. o. zpracoval pod zak. čís. 3210 Ing. Zdeněk Spáčil, projektová činnost ve výstavbě, Pod Hůrkou 485, 753 01 Hranice			Řešitel	ING. SPÁČIL	
			Odp. zástupce	ING. SPÁČIL	
Projektant	VANĚK		Zakázkové číslo 4347		
Ved. projektant	ING. BORÁŇ V.		Datum		
Kontrola	ING. HÁZ		03 / 2024		
Objednatel Vodohospodářské sdružení Turnov					
Stavba ČOV TURNOV OPTIMALIZACE PROVZDUŠŇOVACÍHO SYSTÉMU A ZDROJE TLAKOVÉHO VZDUCHU SO 01 Stavební úpravy			Měřítko	1 : 100	Kopie č.
			Stupeň	RD	
			Formát	3x4	
Obsah SITUAČNÍ VÝKRES			Evidenční číslo dokumentace		1030 / 4347 – D.1.1.2