



DMÝCHÁRNA 1 : 25


PŮDORYS

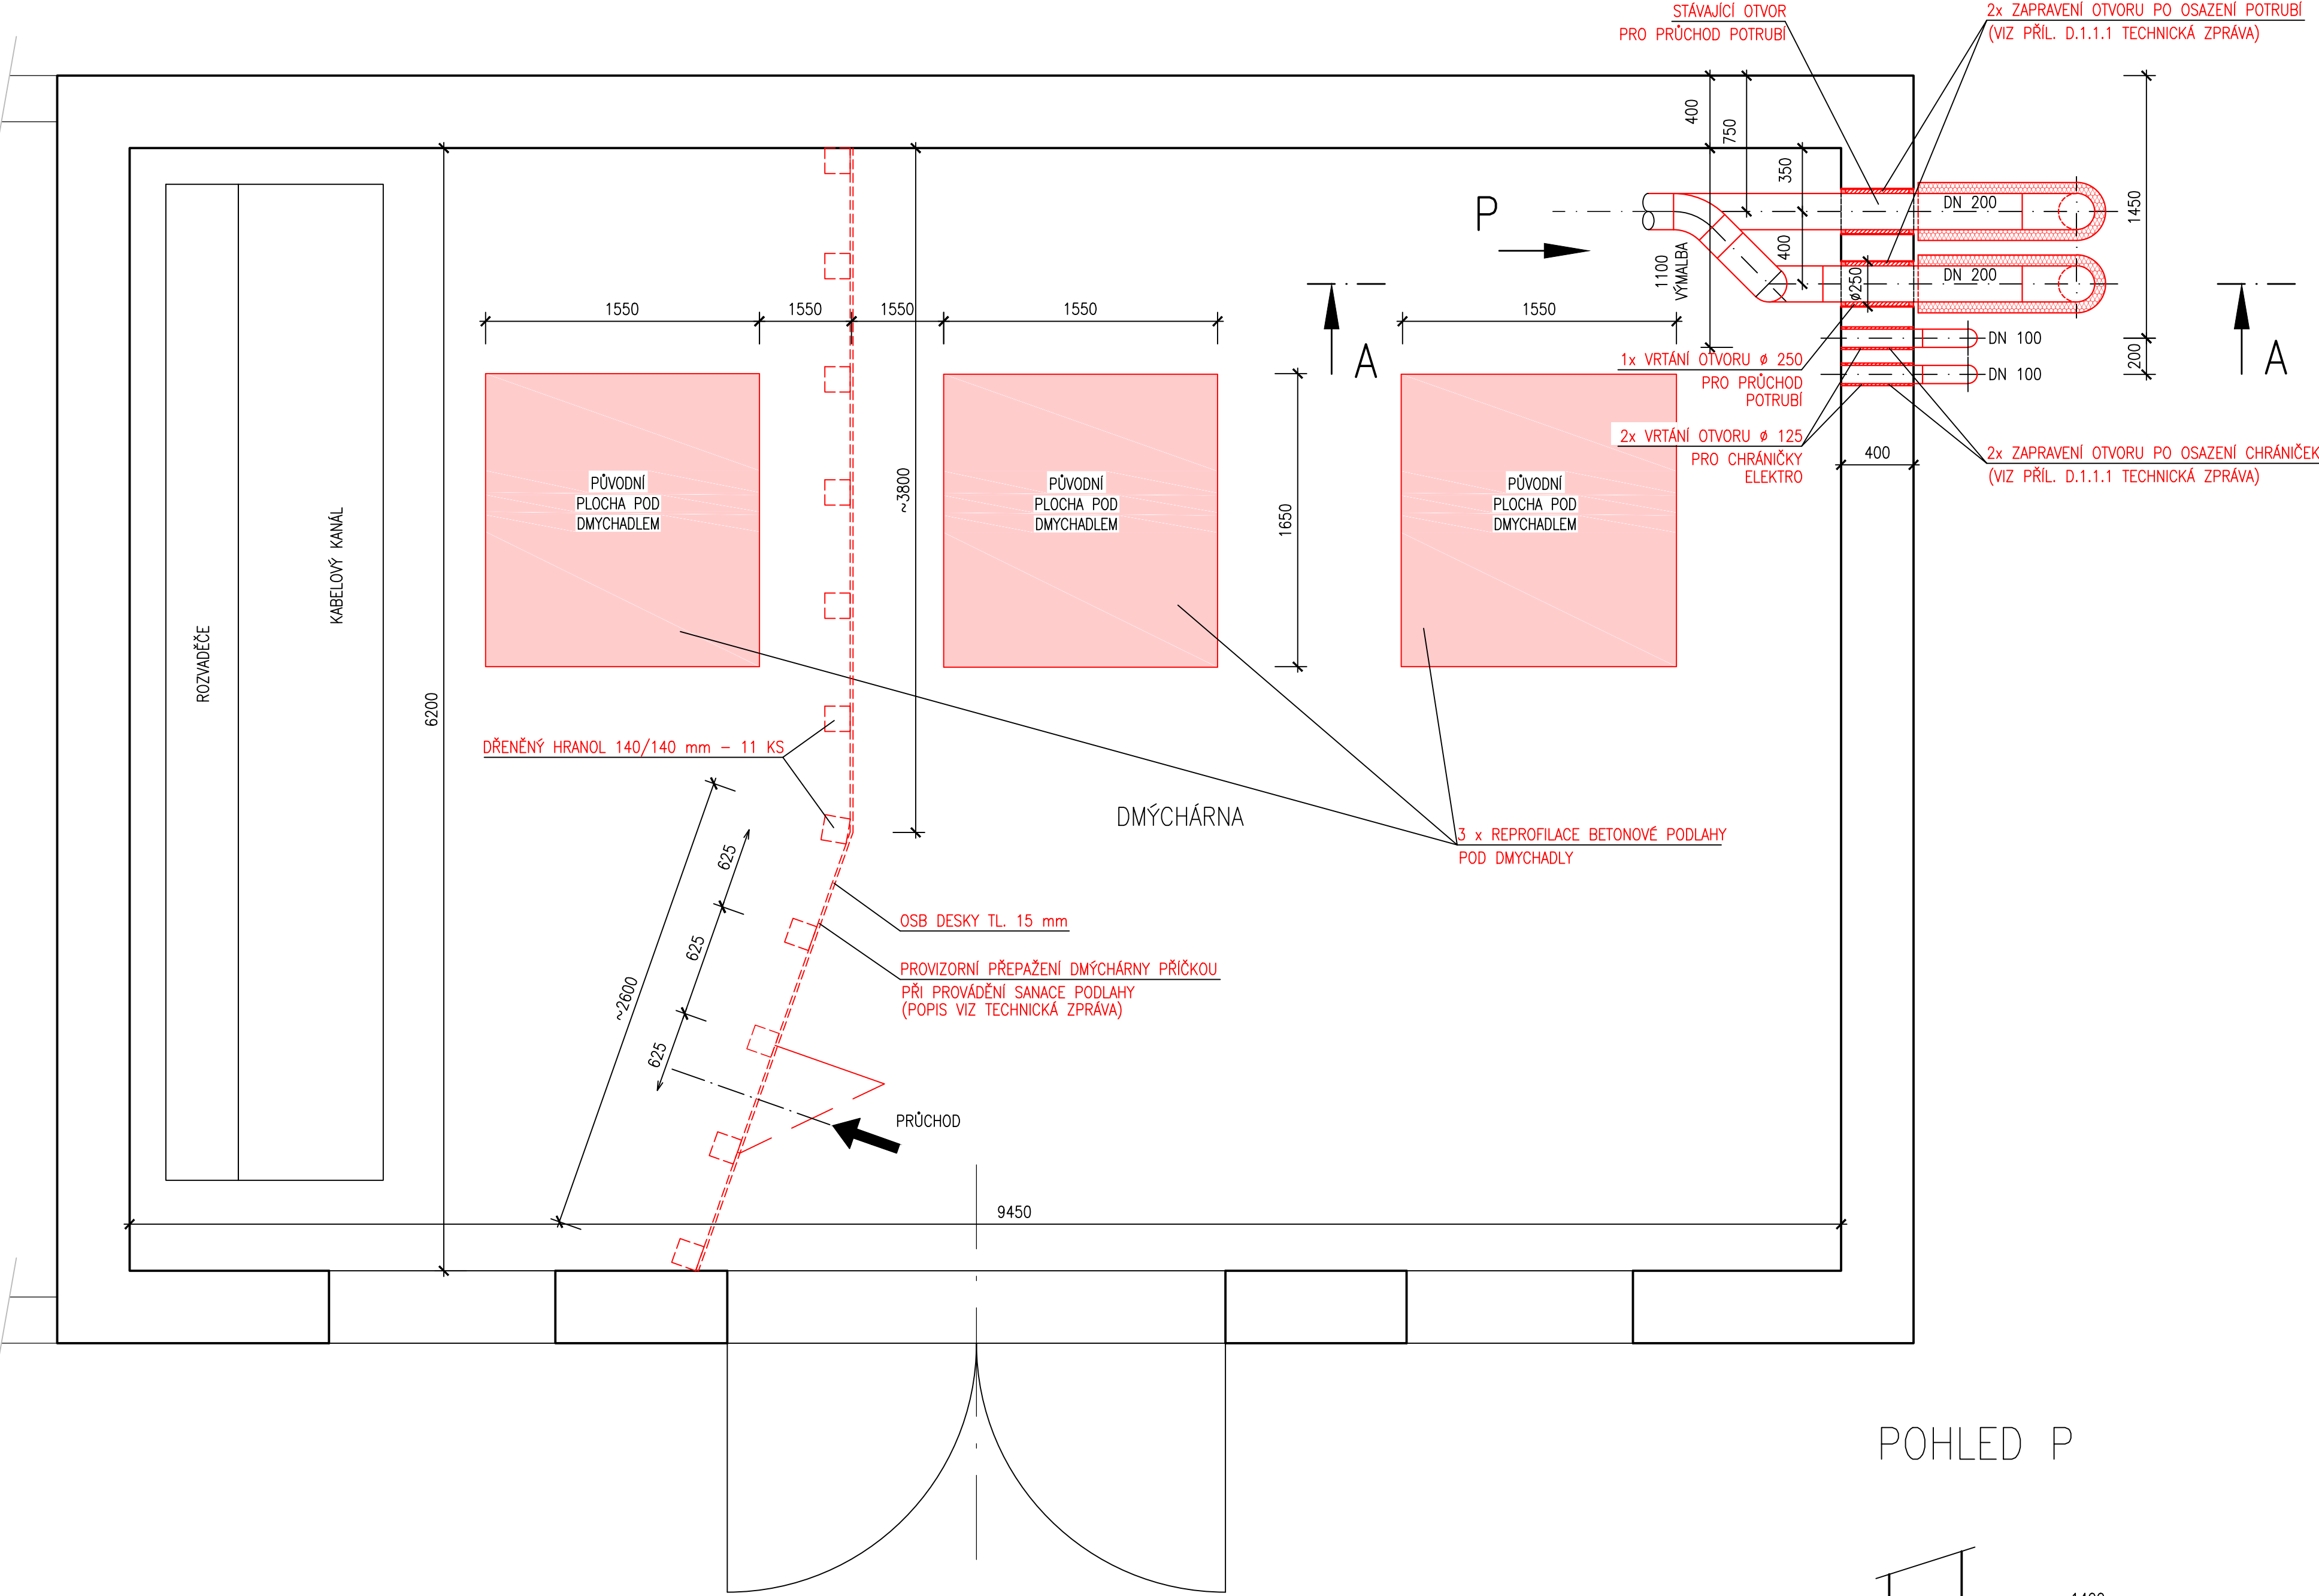

ŘEZ A-A

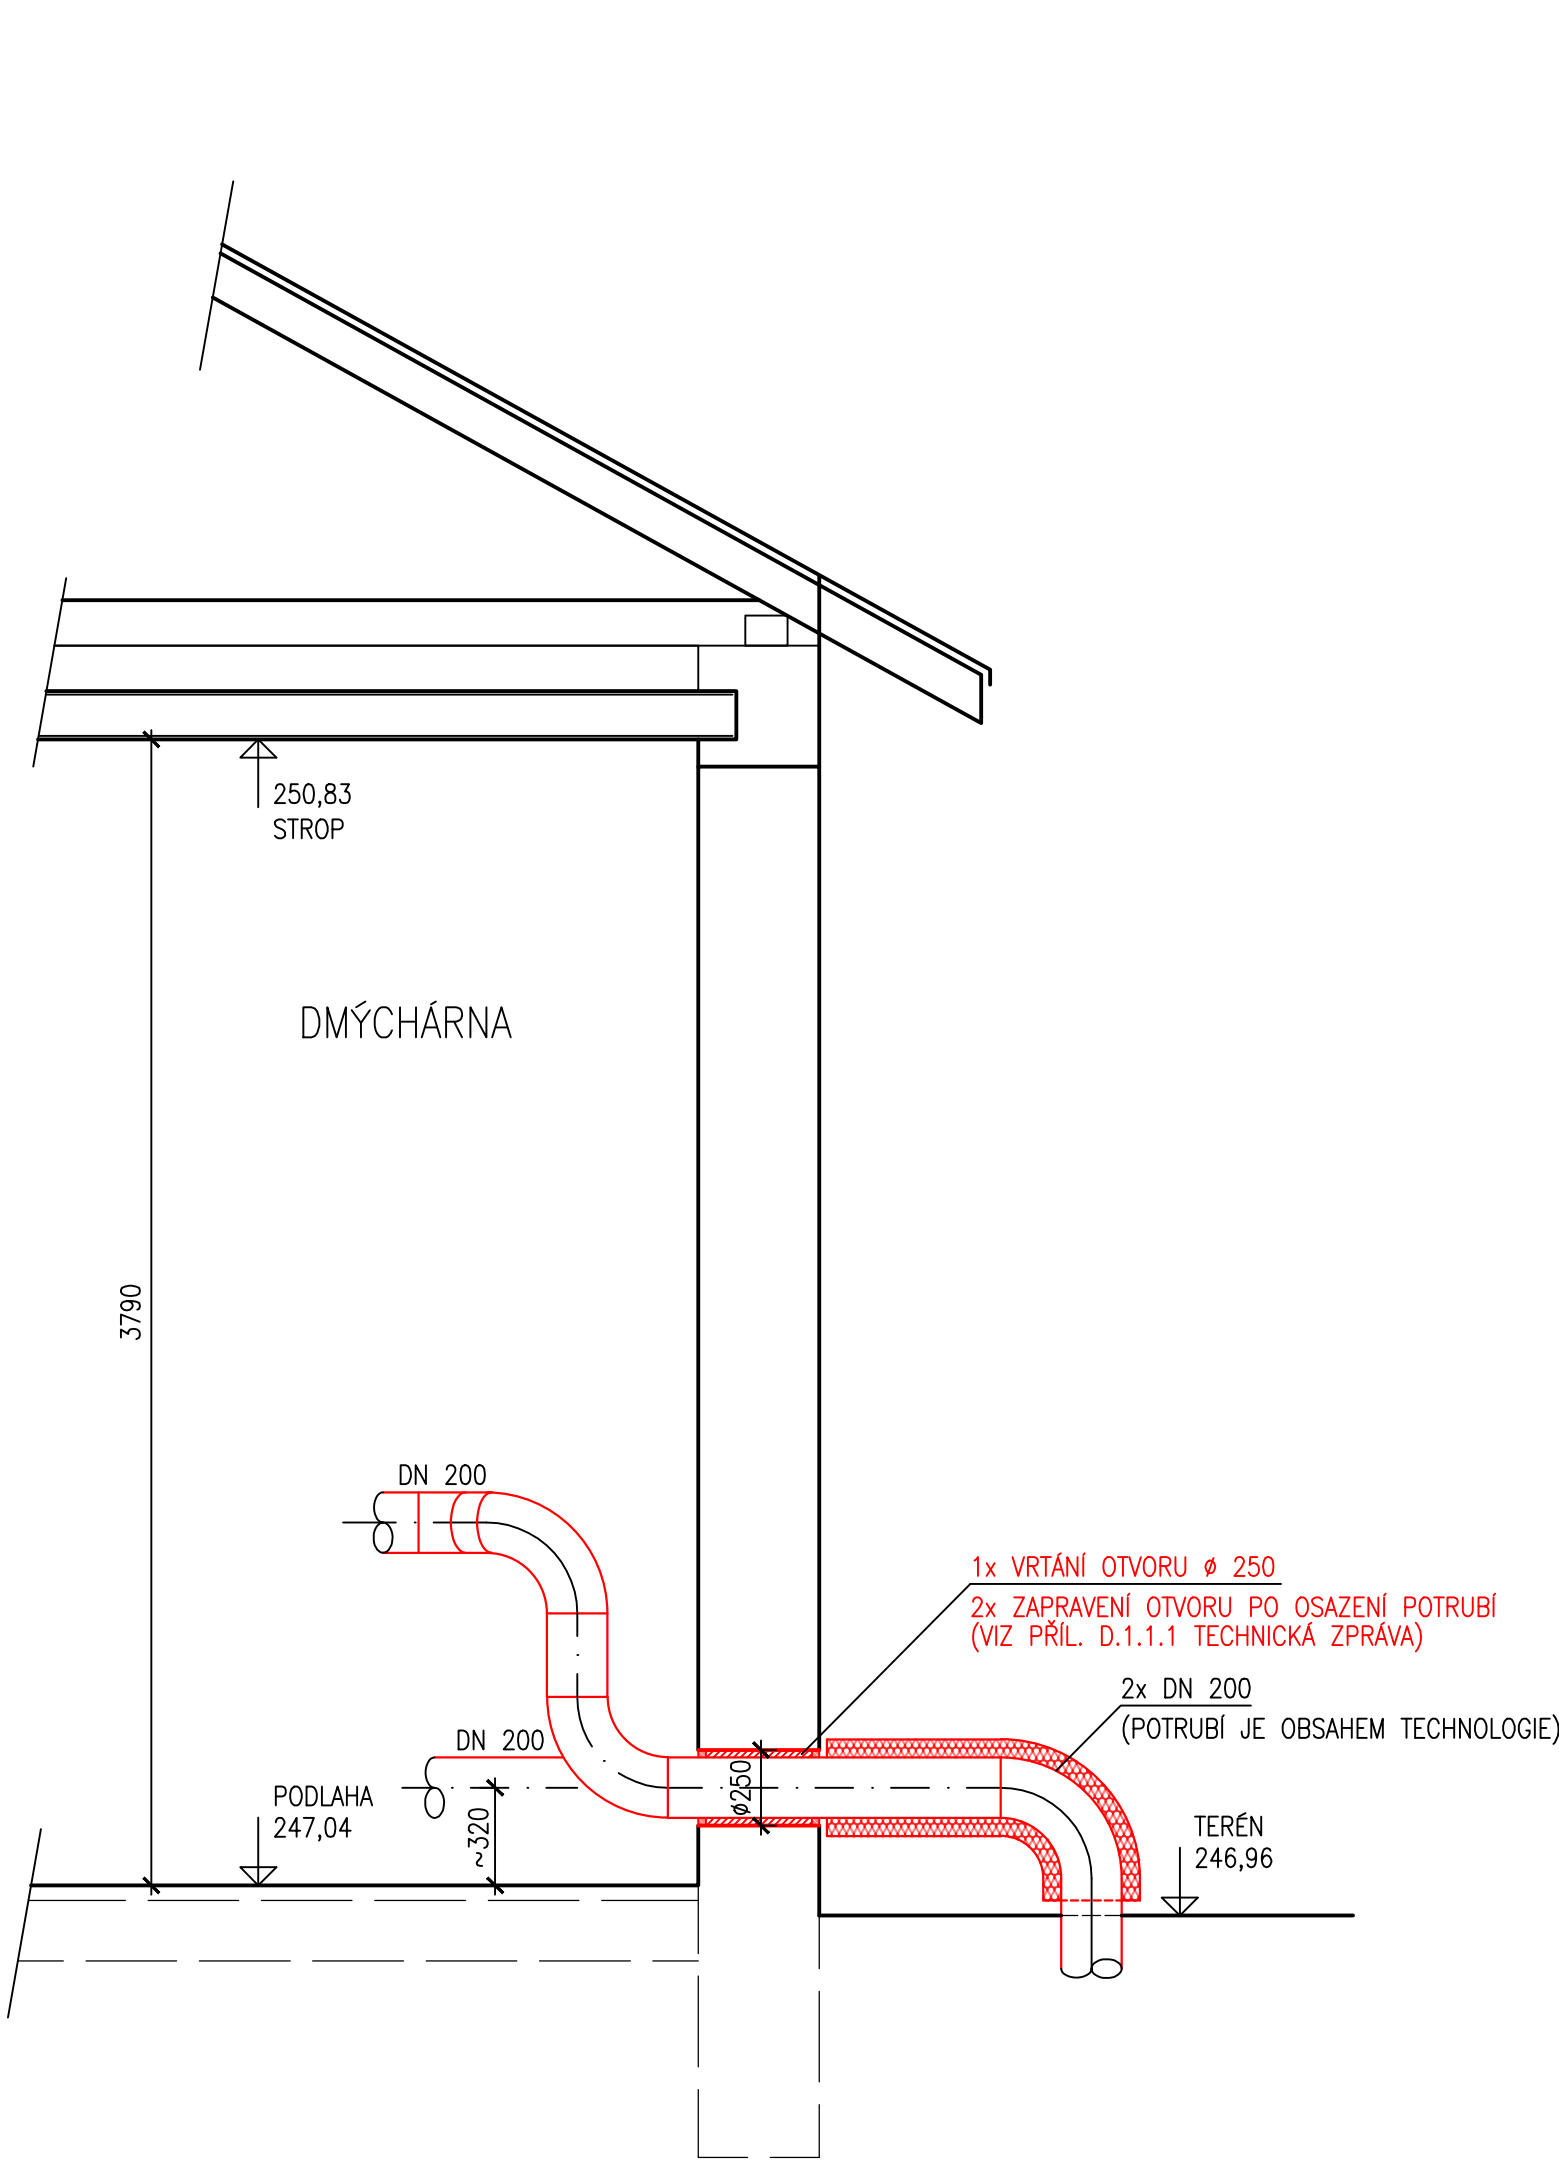

POHLED P

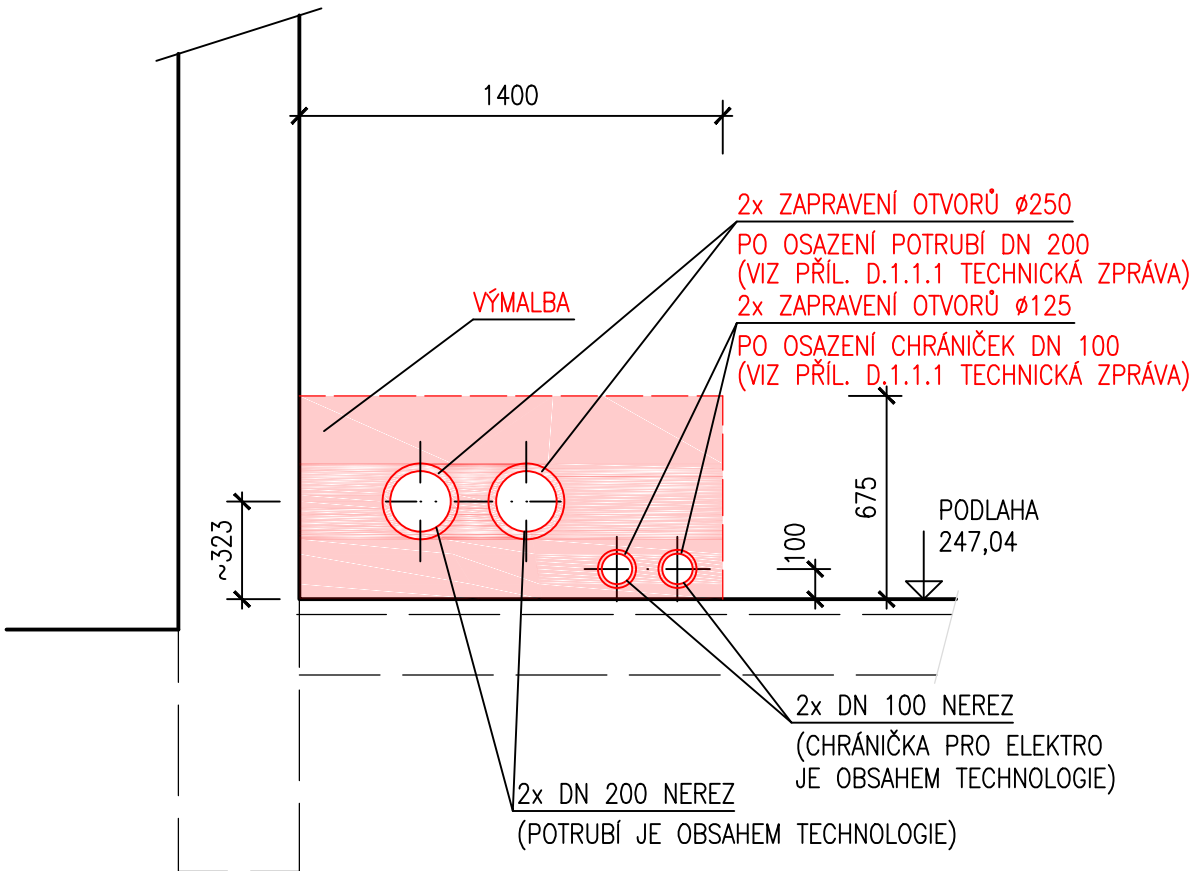

VÝŠKOVÝ SYSTÉM BPV

2.					
1.					
Změna		Popis			
Datum		Schválil			
Tuto část dokumentace pro KUNST spol. s r. o. zpracoval pod zak. čís. 3210 Ing. Zdeněk Spáčil, projektová činnost ve výstavbě, Pod Hůrkou 485, 753 01 Hranice		Řešitel	ING. SPÁČIL		
		Odp. zástupce	ING. SPÁČIL		
Projektant	VANĚK	Zakázkové číslo			
Ved. projektant	ING. BORÁŇ V.	4347			
Kontrola	ING. HÁZ	Datum 03 / 2024			
Objednatel Vodohospodářské sdružení Turnov					
Stavba	ČOV TURNOV OPTIMALIZACE PROVZDUŠNOVACÍHO SYSTÉMU A ZDROJE TLAKOVÉHO VZDUCHU SO 01 Stavební úpravy		Měřítko	1 : 25	Kopie č.
			Stupeň	RD	
			Formát	8xA4	
Obsah	DMYCHÁRNA		Evidenční číslo dokumentace 1030 / 4347 – D.1.1.5		