


BIOLOGICKÝ STUPEŇ A DMYCHÁRNA

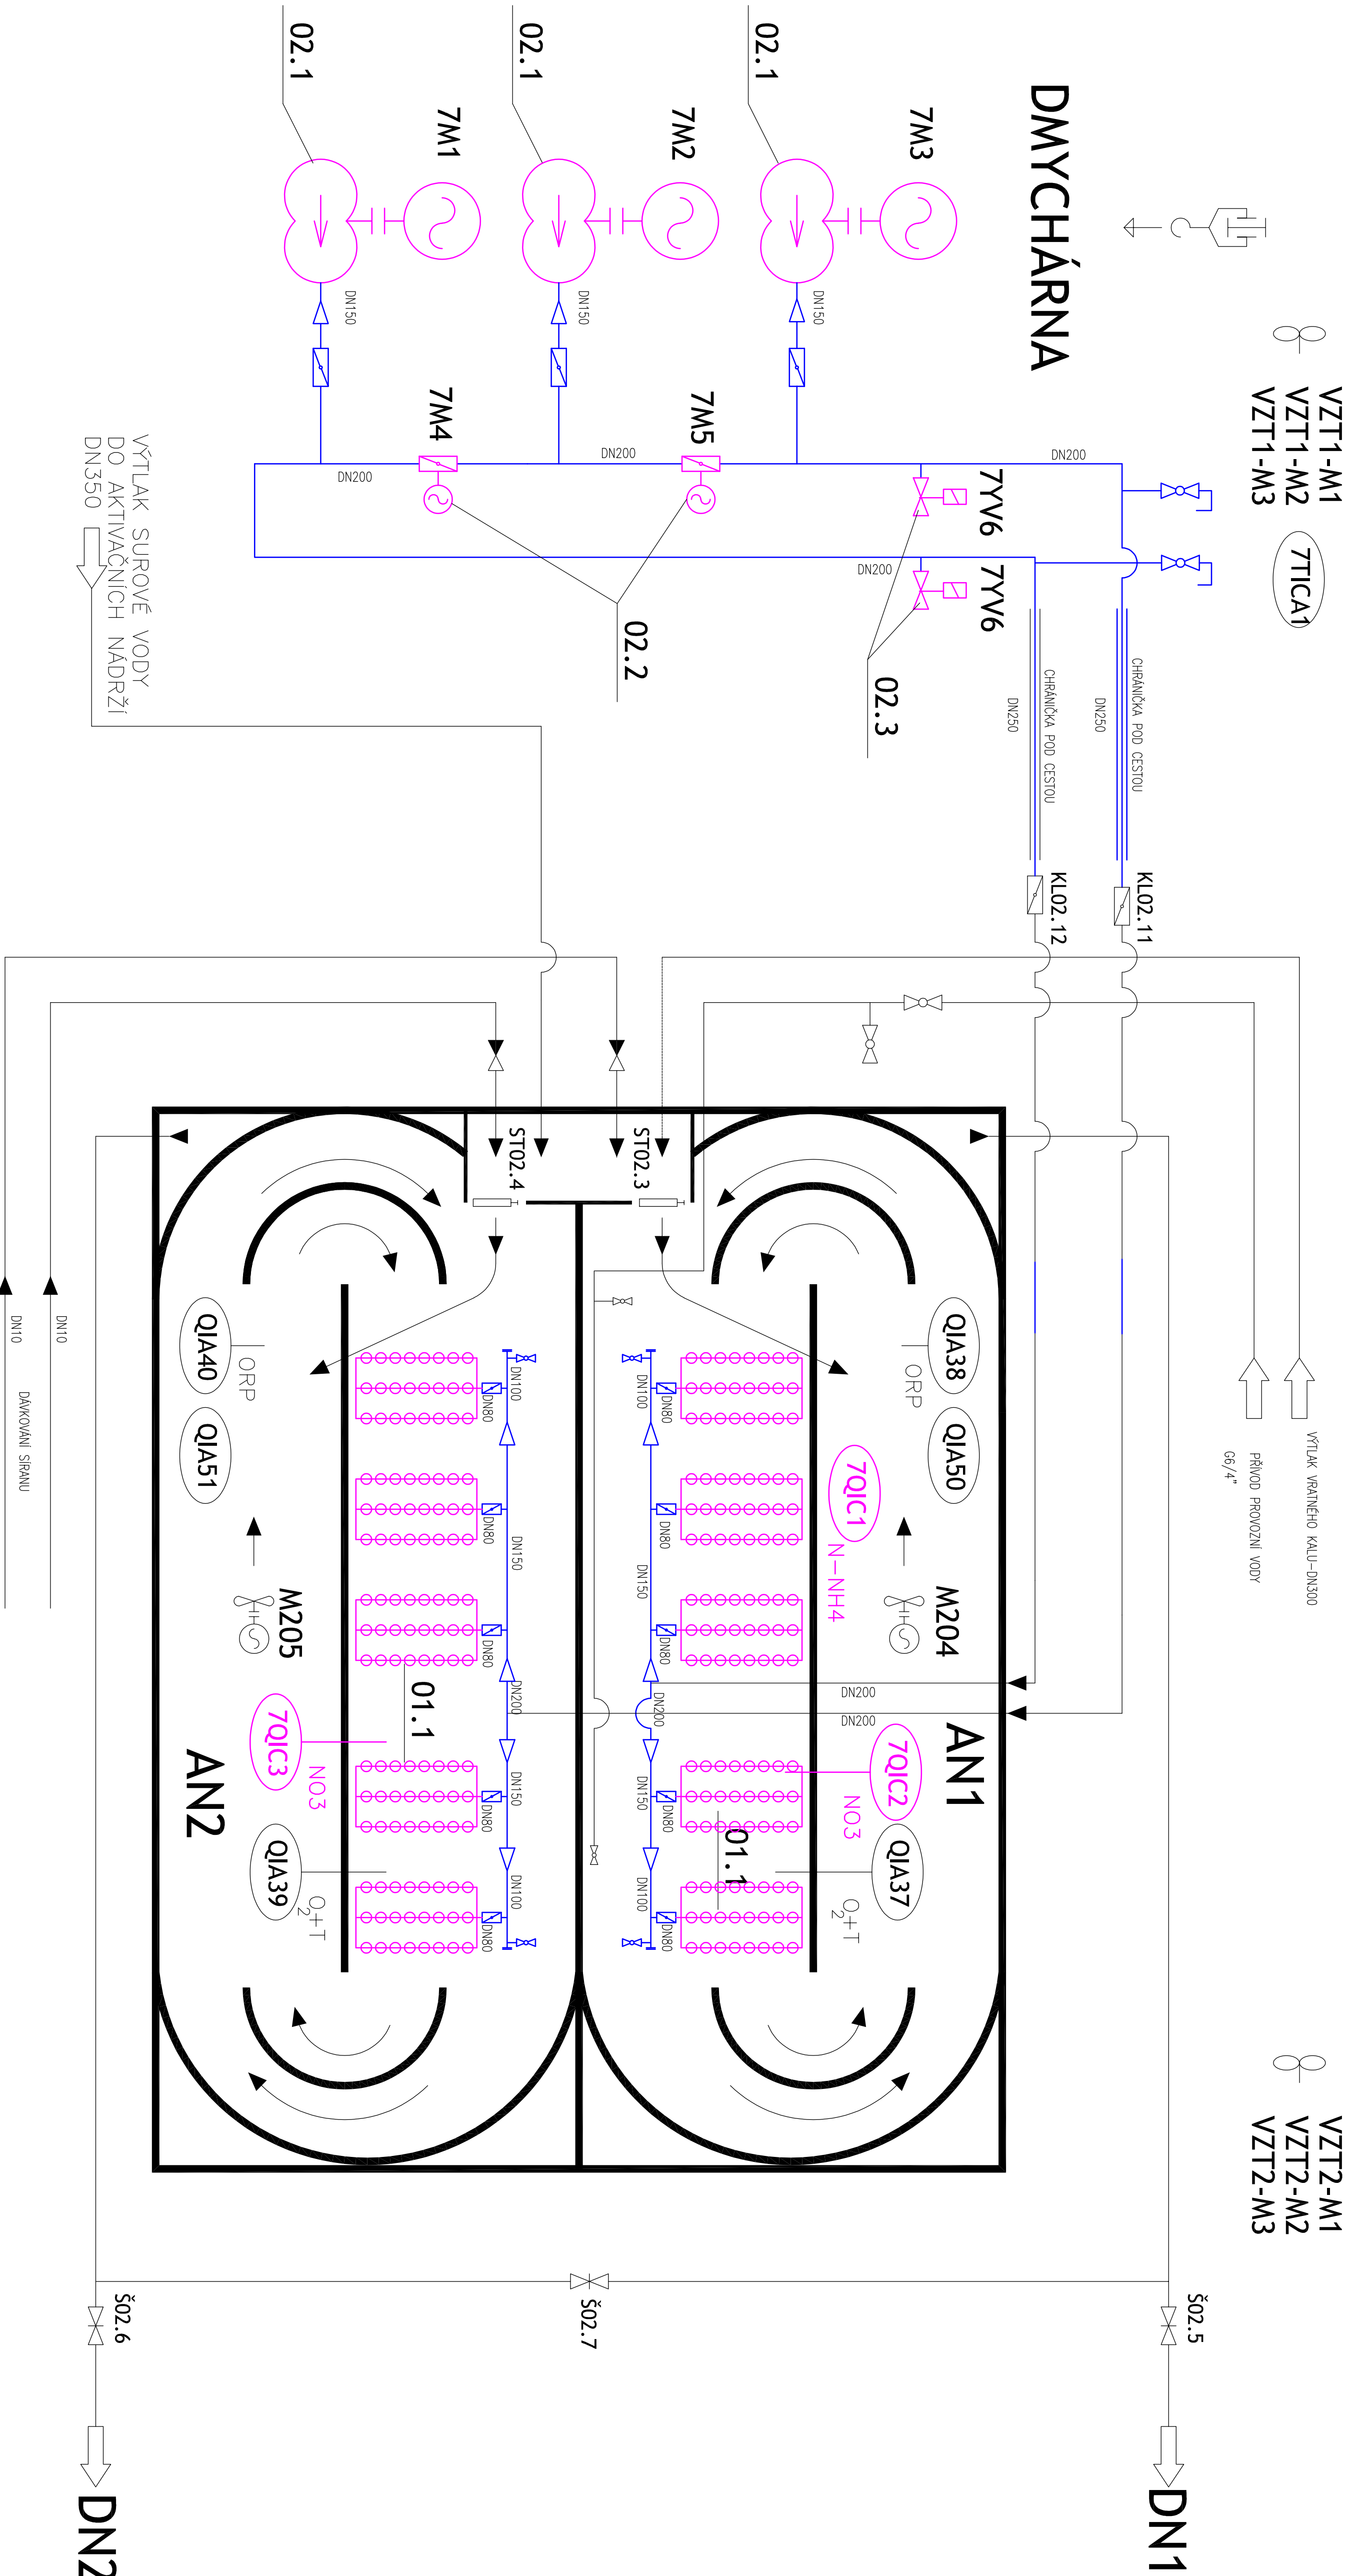

2.				
1.				
Změna	Datum	Schválí	Popis	
Vypracoval	VANĚK			
Ved. projektant	ING. BORÁK V.			
Kontrola	ING. HÁZ			
			Zakázkové číslo	
			4347	
			Datum	
			03 / 2024	
Objednatel: Vodohospodářské sdružení Turnov				
Stavba ČOV TURNOV				
OPTIMALIZACE PROVZDUŠNOVACÍHO SYSTÉMU				
A ZDROJE TLAKOVÉHO VZDUCHU				
Scale				
Měřítko 1:50 Kopie č.				
Stupeň DPS				
Formát 8,4x4				
Obsah	Evidence číslo dokumentace 1030_4347_D.2.1.2			