



PŮDORYSNÝ POHLED

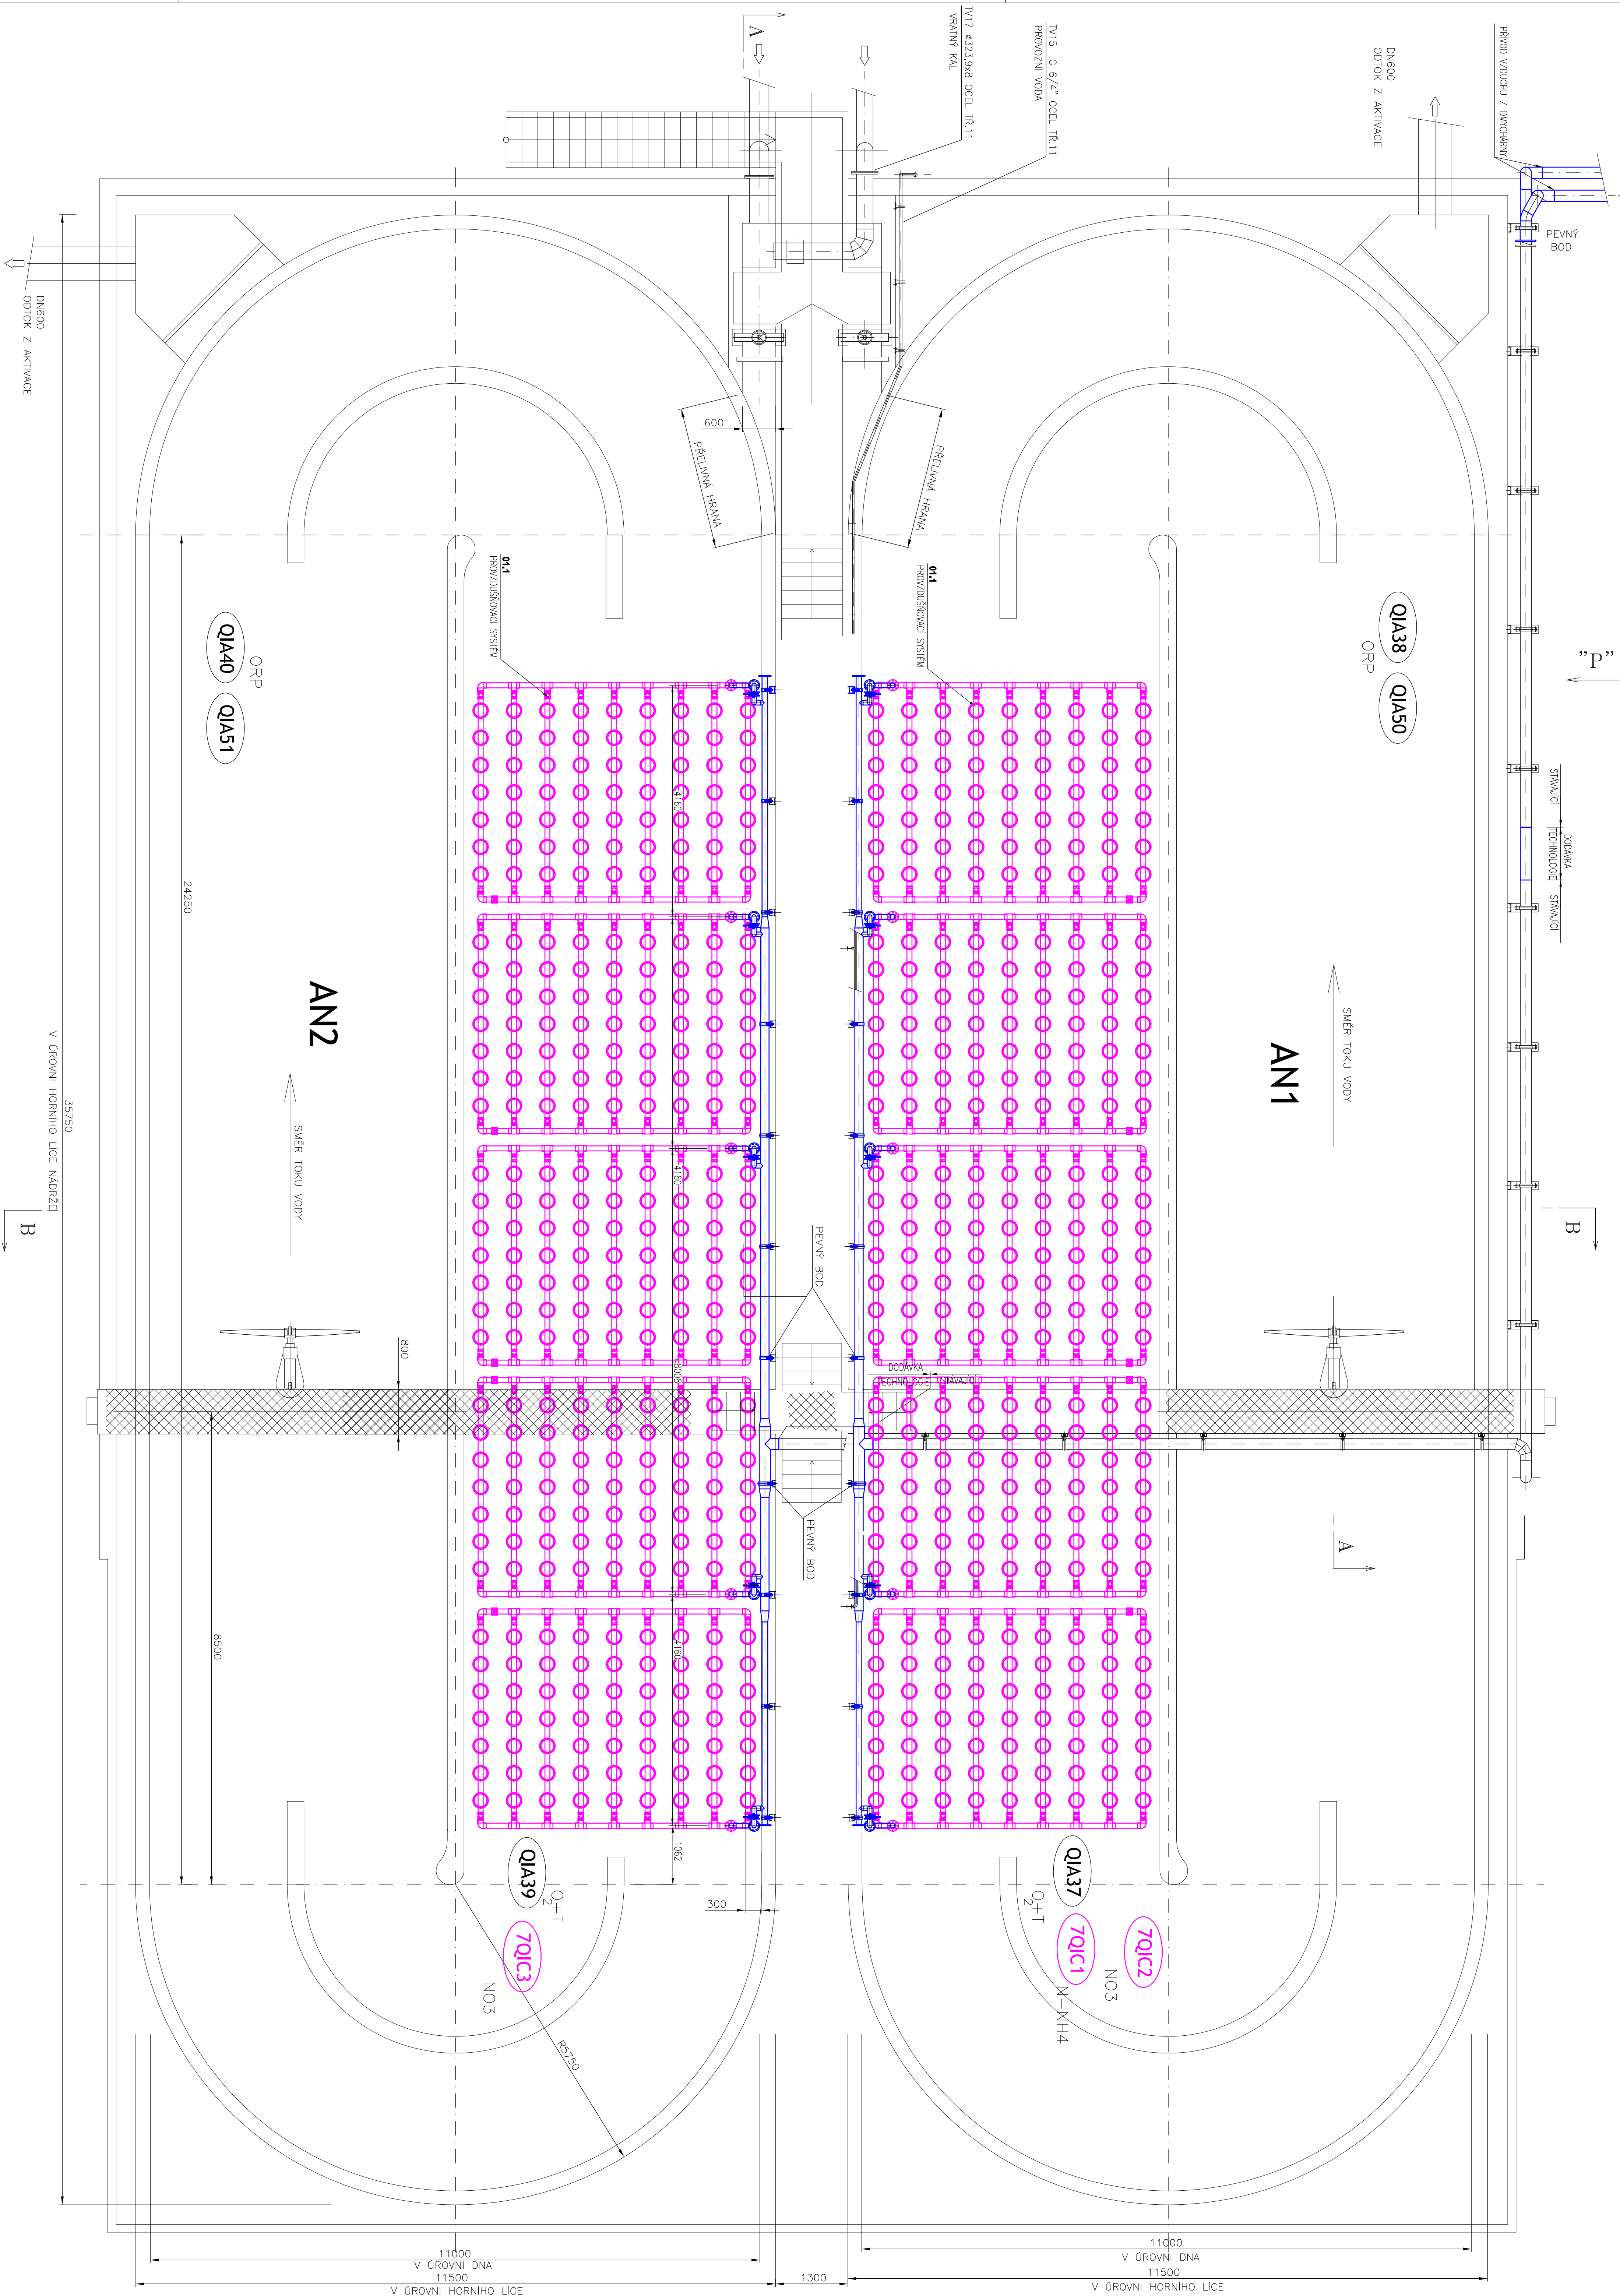

ŘEZ AA

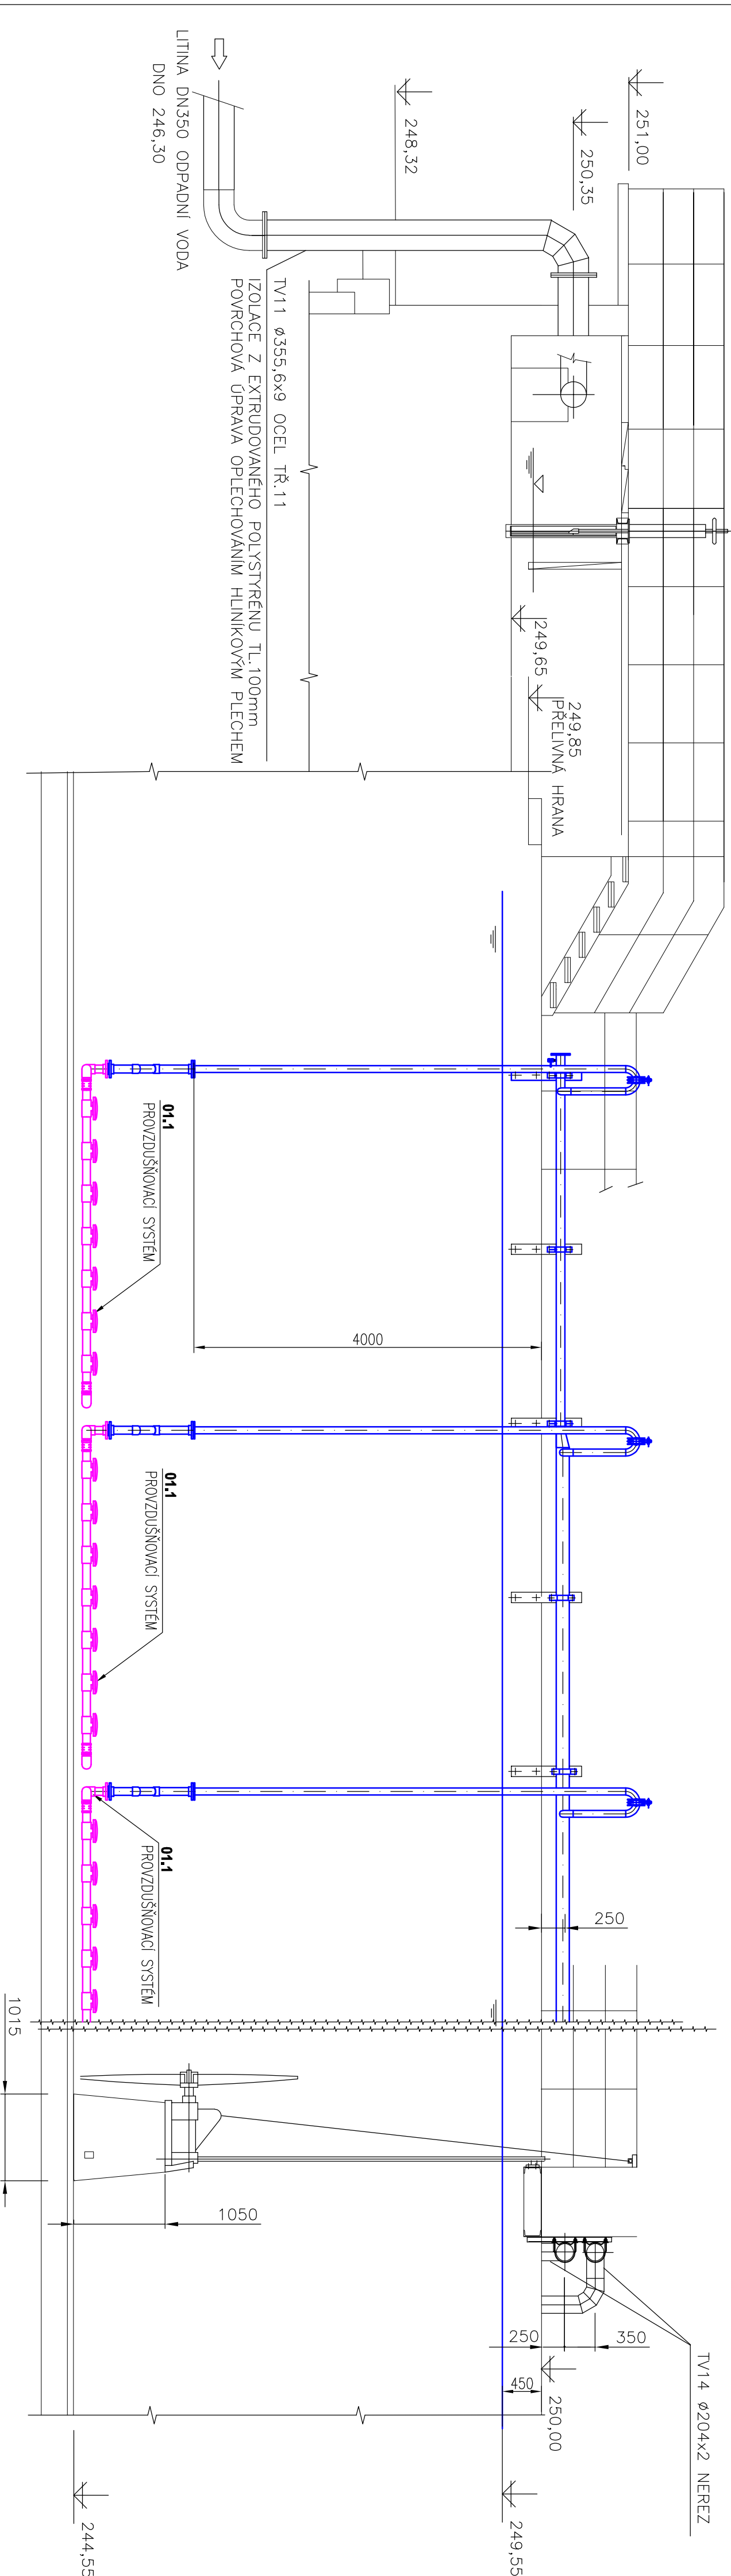

STÁLÁ
VÝŠK PŘÍRUB
VÝŠK ZÁKLADNY

1.				2.			
Změna	Datum	Stavba	Zodpovědné číslo	Změna	Datum	Stavba	Zodpovědné číslo
Výkres	VÁLKA	ING. BOŘKA V.	1347	Výkres	VÁLKA	ING. BOŘKA V.	1347
Výkres	ING. HAZ	ING. HAZ	03 / 2024	Výkres	ING. HAZ	ING. HAZ	03 / 2024
Ověřeno Vodo hospodářské stavební úřad				Ověřeno Vodo hospodářské stavební úřad			
ČOV TURNOV				ČOV TURNOV			
OPTIMALIZACE PROJEKTOVÁNÍ SYSTÉMU				OPTIMALIZACE PROJEKTOVÁNÍ SYSTÉMU			
A ZDROJE TLAKOVÉHO VZDUCHU				A ZDROJE TLAKOVÉHO VZDUCHU			
Ověřeno				Ověřeno			
AKTIVNÍ NÁBRŽ PŮDORYS, ŘEZ A-A				AKTIVNÍ NÁBRŽ PŮDORYS, ŘEZ A-A			
1030_4347_0213				1030_4347_0213			
0211 - stavební úřad				0211 - stavební úřad			