

ČOV TURNOV

OPTIMALIZACE PROVZDUŠŇOVACÍHO SYSTÉMU A ZDROJE TLAKOVÉHO VZDUCHU

TECHNOLOGICKÁ ELEKTROINSTALACE


D.2.2.3.1 Schéma zapojení rozvaděče RM7

Zakázkové číslo:
4347

13.03.2024

Evidenční číslo:
1030 / 4347 - D.2.2

		1			2	3		4	5		6		7		8	
		#	Patří pod...	Označení	List - Komentář výkresu		Komentář		Vazba na zařízení	Vazba na funkci	Zpracoval		Zpracoval dne	Index rev...	Datum reviz...	Počet str...
A		1	D.2.2.3.1 - 1	1	Titulní list						Ing. Kopecký Petr		13.03.2024	0	25.04.2024	1
		2	D.2.2.3.1 - 2	1	Seznam listů						Ing. Kopecký Petr		13.03.2024	0	25.04.2024	1
		3	D.2.2.3.1 - 3	1	Návrh rozvaděče		Čelní pohled na rozvaděč RM7		+RM7		Ing. Kopecký Petr		14.03.2024	0	25.04.2024	1
		4	D.2.2.3.1 - 3	2	Návrh rozvaděče		Náplň rozvaděče RM7				Ing. Kopecký Petr		14.03.2024	0	25.04.2024	1
		5	D.2.2.3.1 - 4	1	Způsob značení zařízení				+RM*	=M	Ing. Kopecký Petr		13.03.2024	0	25.04.2024	1
		6	D.2.2.3.1 - 5	1	Přívod napájení		Hlavní vypínač		+RM7 .1	=RM7	Ing. Kopecký Petr		13.03.2024	0	25.04.2024	1
B		7	D.2.2.3.1 - 5	2	Přívod napájení		Přenosy do DT		+RM7 .1	=RM7	Ing. Kopecký Petr		13.03.2024	0	25.04.2024	1
		8	D.2.2.3.1 - 6	1	Zapojení vzduchotechniky VZT1		Přehledové schéma napájení		+RM7 .1	=VZT1	Ing. Kopecký Petr		13.03.2024	0	25.04.2024	1
		9	D.2.2.3.1 - 6	2	Zapojení vzduchotechniky VZT1		Ovládací schéma		+RM7 .1	=VZT1	Ing. Kopecký Petr		13.03.2024	0	25.04.2024	1
		10	D.2.2.3.1 - 6	3	Zapojení vzduchotechniky VZT1		Přenosy do ŘS		+RM7 .1	=VZT1	Ing. Kopecký Petr		13.03.2024	0	25.04.2024	1
		11	D.2.2.3.1 - 7	1	Zapojení vzduchotechniky VZT2		Přehledové schéma napájení		+RM7 .1	=VZT2	Ing. Kopecký Petr		13.03.2024	0	25.04.2024	1
		12	D.2.2.3.1 - 7	2	Zapojení vzduchotechniky VZT2		Ovládací schéma		+RM7 .1	=VZT2	Ing. Kopecký Petr		13.03.2024	0	25.04.2024	1
C		13	D.2.2.3.1 - 7	3	Zapojení vzduchotechniky VZT2		Přenosy do ŘS		+RM7 .1	=VZT2	Ing. Kopecký Petr		13.03.2024	0	25.04.2024	1
		14	D.2.2.3.1 - 8	1	Pomocné obvody		Pomocné obvody		+RM7 .1	=RM7.1	Ing. Kopecký Petr		13.03.2024	0	25.04.2024	1
		15	D.2.2.3.1 - 9	1	Přenosy do DT7		Oddělovací relé karty binárních výstupů karty A5				Ing. Kopecký Petr		13.03.2024	0	25.04.2024	1
		16	D.2.2.3.1 - 9	2	Přenosy do DT7		Rezervní vstupy do DT7		+RM7 .1		Ing. Kopecký Petr		13.03.2024	0	25.04.2024	1
		17	D.2.2.3.1 - 10	1	7M1 Dmychadlo AN		Přehledové schéma napájení		+RM7 .2	=7M1	Ing. Kopecký Petr		13.03.2024	0	25.04.2024	1
		18	D.2.2.3.1 - 11	1	7M2 Dmychadlo AN		Přehledové schéma napájení		+RM7 .2	=7M2	Ing. Kopecký Petr		13.03.2024	0	25.04.2024	1
D		19	D.2.2.3.1 - 12	1	Pomocné obvody		Přehledové schéma napájení		+RM7 .2	=RM7.2	Ing. Kopecký Petr		13.03.2024	0	25.04.2024	1
		20	D.2.2.3.1 - 13	1	7M3 Dmychadlo AN		Přehledové schéma napájení		+RM7 .3	=7M3	Ing. Kopecký Petr		13.03.2024	0	25.04.2024	1
		21	D.2.2.3.1 - 14	1	7M4 Uzavírací klapka		Přehledové schéma napájení		+RM7 .3	=7M4	Ing. Kopecký Petr		13.03.2024	0	25.04.2024	1
		22	D.2.2.3.1 - 14	2	7M4 Uzavírací klapka		Ovládací schéma		+RM7 .3	=7M4	Ing. Kopecký Petr		13.03.2024	0	25.04.2024	1
		23	D.2.2.3.1 - 14	3	7M4 Uzavírací klapka		Přenosy do DT		+RM7 .3	=7M4	Ing. Kopecký Petr		13.03.2024	0	25.04.2024	1
		24	D.2.2.3.1 - 15	1	7M5 Uzavírací klapka		Přehledové schéma napájení		+RM7 .3	=7M5	Ing. Kopecký Petr		13.03.2024	0	25.04.2024	1
E		25	D.2.2.3.1 - 15	2	7M5 Uzavírací klapka		Ovládací schéma		+RM7 .3	=7M5	Ing. Kopecký Petr		13.03.2024	0	25.04.2024	1
		26	D.2.2.3.1 - 15	3	7M5 Uzavírací klapka		Přenosy do DT		+RM7 .3	=7M5	Ing. Kopecký Petr		13.03.2024	0	25.04.2024	1
		27	D.2.2.3.1 - 16	1	7YV6 Odlehčení výtlaču vzduchu do AN I		Přehledové schéma napájení		+RM7 .3	=7YV6	Ing. Kopecký Petr		14.03.2024	0	25.04.2024	1
		28	D.2.2.3.1 - 16	2	7YV6 Odlehčení výtlaču vzduchu do AN I		Přenosy do ŘS		+RM7 .3	=7YV6	Ing. Kopecký Petr		14.03.2024	0	25.04.2024	1
		29	D.2.2.3.1 - 17	1	7YV7 Odlehčení výtlaču vzduchu do AN II		Přehledové schéma napájení		+RM7 .3	=7YV7	Ing. Kopecký Petr		14.03.2024	0	25.04.2024	1
		30	D.2.2.3.1 - 17	2	7YV7 Odlehčení výtlaču vzduchu do AN II		Přenosy do ŘS		+RM7 .3	=7YV7	Ing. Kopecký Petr		14.03.2024	0	25.04.2024	1
F		31	D.2.2.3.1 - 18	1	Podružné rozvaděče a pomocné obvody		Přehledové schéma napájení		+RM7 .3		Ing. Kopecký Petr		13.03.2024	0	25.04.2024	1
		32	D.2.2.3.1 - 19	1	Přenosy do DT7		Oddělovací relé karty binárních výstupů karty A5				Ing. Kopecký Petr		13.03.2024	0	25.04.2024	1
		33	D.2.2.3.1 - 19	2	Přenosy do DT7		Rezervní vstupy do DT7		+RM7 .3		Ing. Kopecký Petr		13.03.2024	0	25.04.2024	1
Revize						Kreslil:	Ing. Kopecký Petr	 Tento dokument obsahuje chráněná data firmy KUNST, spol. s r.o. Kopírování a použití těchto dat nebo i jejich částí je možné jen s písemným svolením této firmy.	Projekt: ČOV Turnov Technologická elektroinstalace		Objednací číslo: 4347			CZ		
					Datum:	13.03.2024						Status:				
					Kontroloval:		Název: Seznam listů		Zákazník: Vodohospodářské sdružení Turnov		Stupeň projektu: DPS		◀▶			
	0	Základní revize	25.04.2024	Kopecký Petr	Datum:						Výkres D.2.2.3.1 - 2		List/Listů 1 / 1			
	R	Komentář		Datum	Jméno	Měřítko	1 mm : 1 mm	A3								

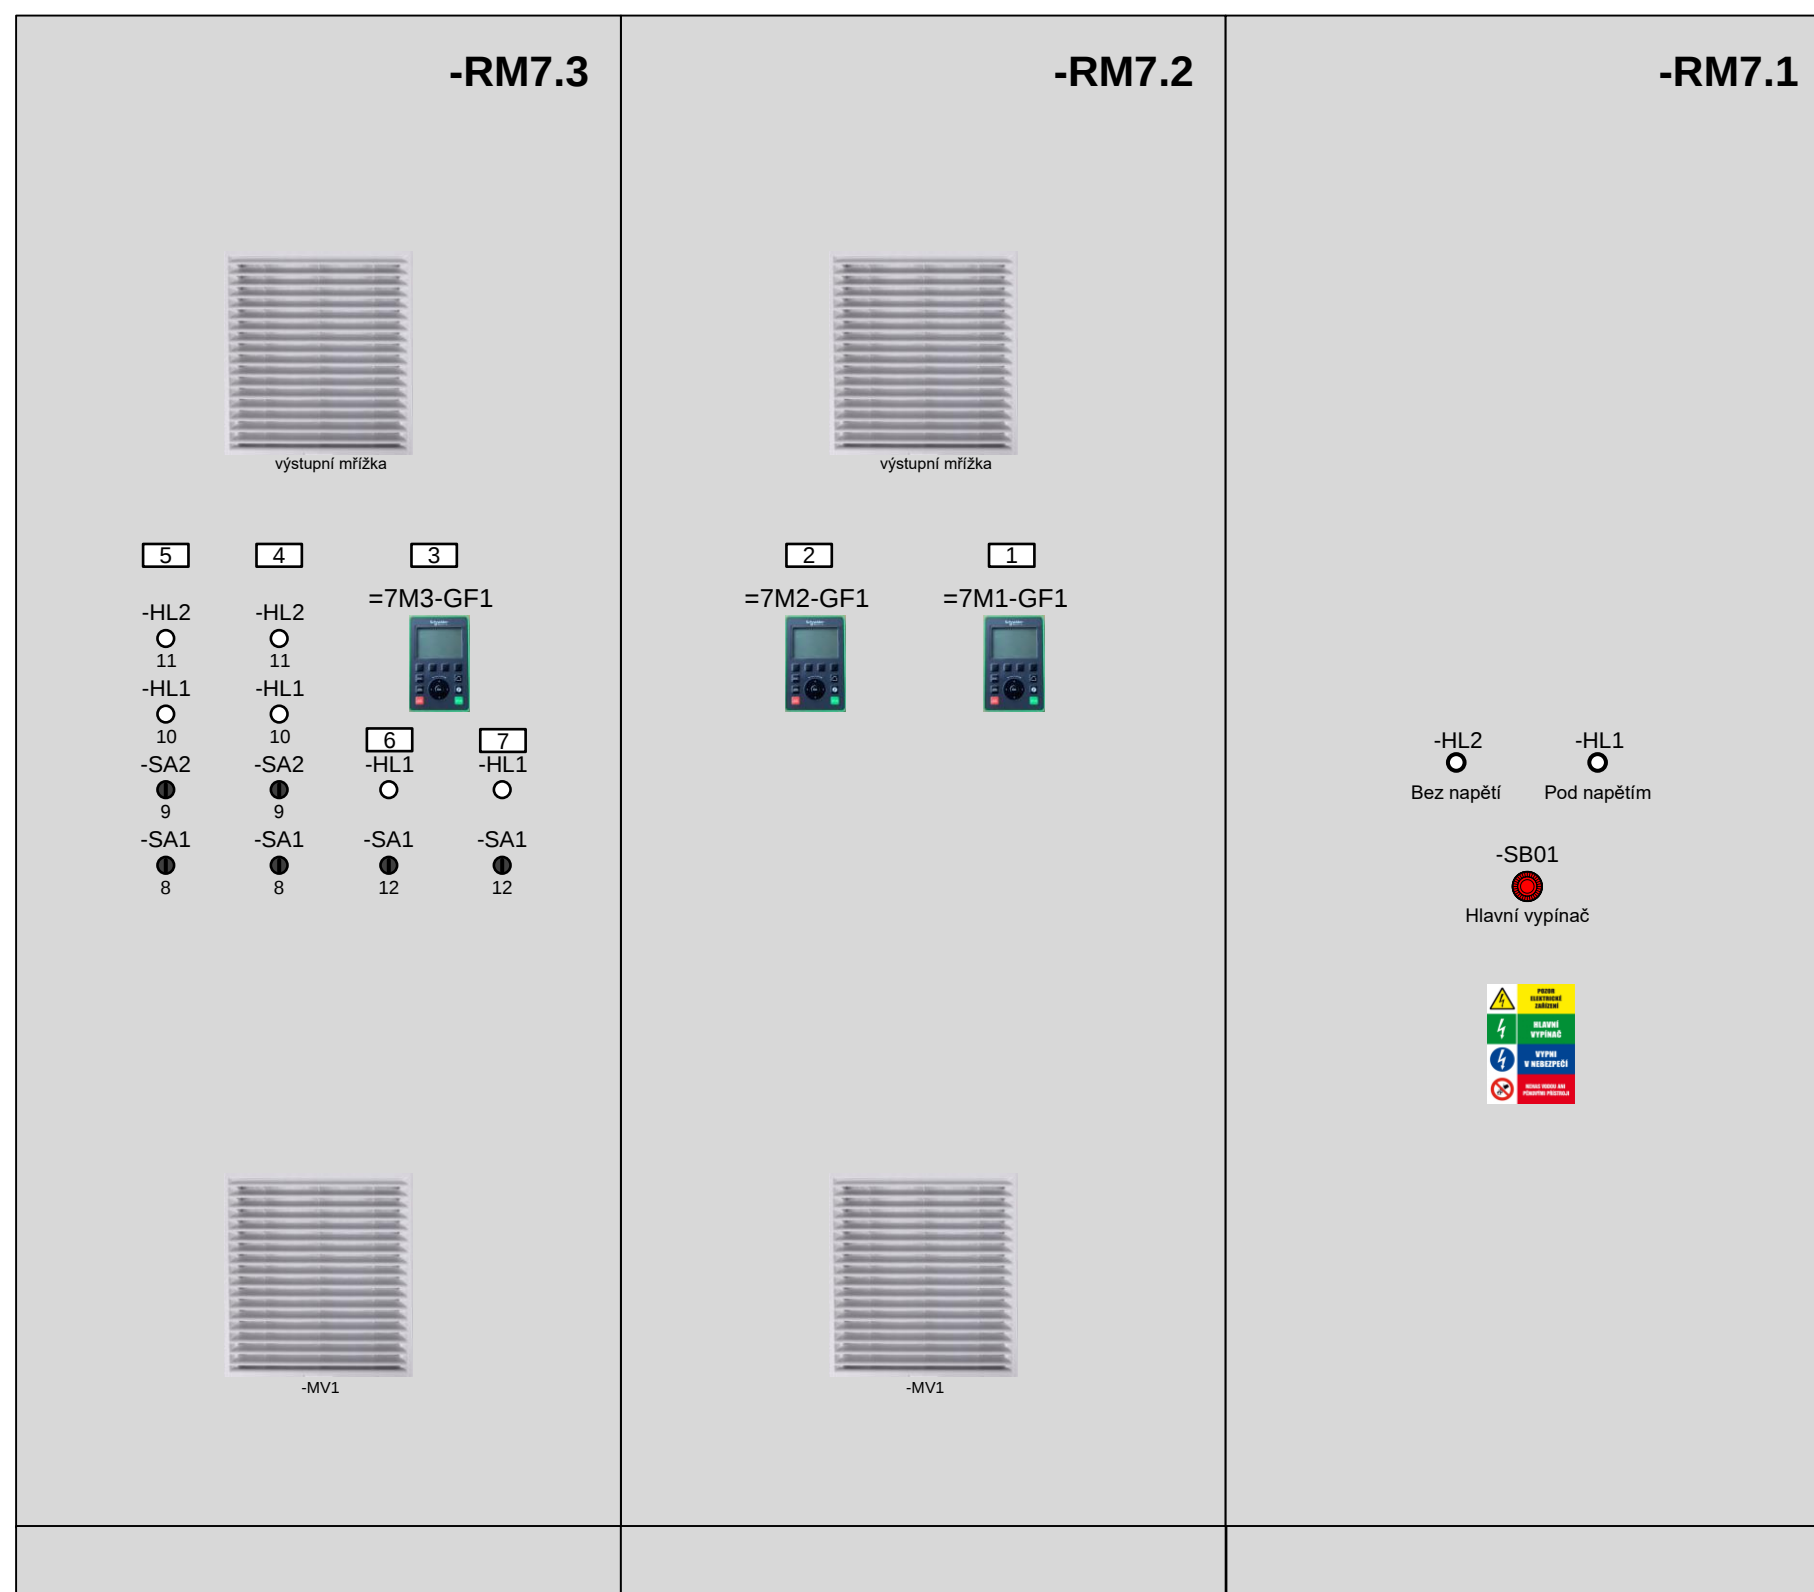

Rozvaděč sestává ze tří polí 2000 x 800 x 500,
sokl o výšce 100 mm

Skříň IS2 s plnými jednokřídlými dveřmi.

Přívody a vývody horem.
Krytí: IP 40 / 20


Napěťová soustava 3NPE, stř. 50Hz, 400 V / TN-S

Ochrana před nebezpečným dotykovým napětím dle ČSN 33 2000-4-41 ed.3 automatickým odpojením od zdroje a ochranným pospojováním.


Číslo...	Popis legendy
1	7M1 Dmychadlo AN
2	7M2 Dmychadlo AN
3	7M3 Dmychadlo AN
4	7M4 Elektroklapka
5	7M5 Elektroklapka
6	7YV6 Ventil odlehčení ANI
7	7YV7 Ventil odlehčení ANII
8	Místně - Vypnuto - Dálkově
9	Zavírej - Stop - Otevírej
10	Zavřeno
11	Otevřeno
12	Otevřeno - Zavřeno - Dálkově

Revize					Kreslil: Ing. Kopecký Petr		Projekt: ČOV Turnov Technologická elektroinstalace	Objednací číslo: 4347		CZ			
					Datum: 14.03.2024					Status:			
					Kontroloval:				Tento dokument obsahuje chráněná data firmy KUNST, spol. s r.o. Kopírování a použití těchto dat nebo i jejích částí je možné jen s písemným svolením této firmy.	Název: Návrh rozvaděče Čelní pohled na rozvaděč RM7	Zákazník: Vodohospodářské sdružení Turnov	Stupeň projektu: DPS	◀▶
	0	Základní revize	25.04.2024	Kopecký Petr	Datum:							Výkres D.2.2.3.1 - 3	List/Listů 1/2
	R	Komentář	Datum	Jméno	Měřítko 1 mm : 10 mm A3								




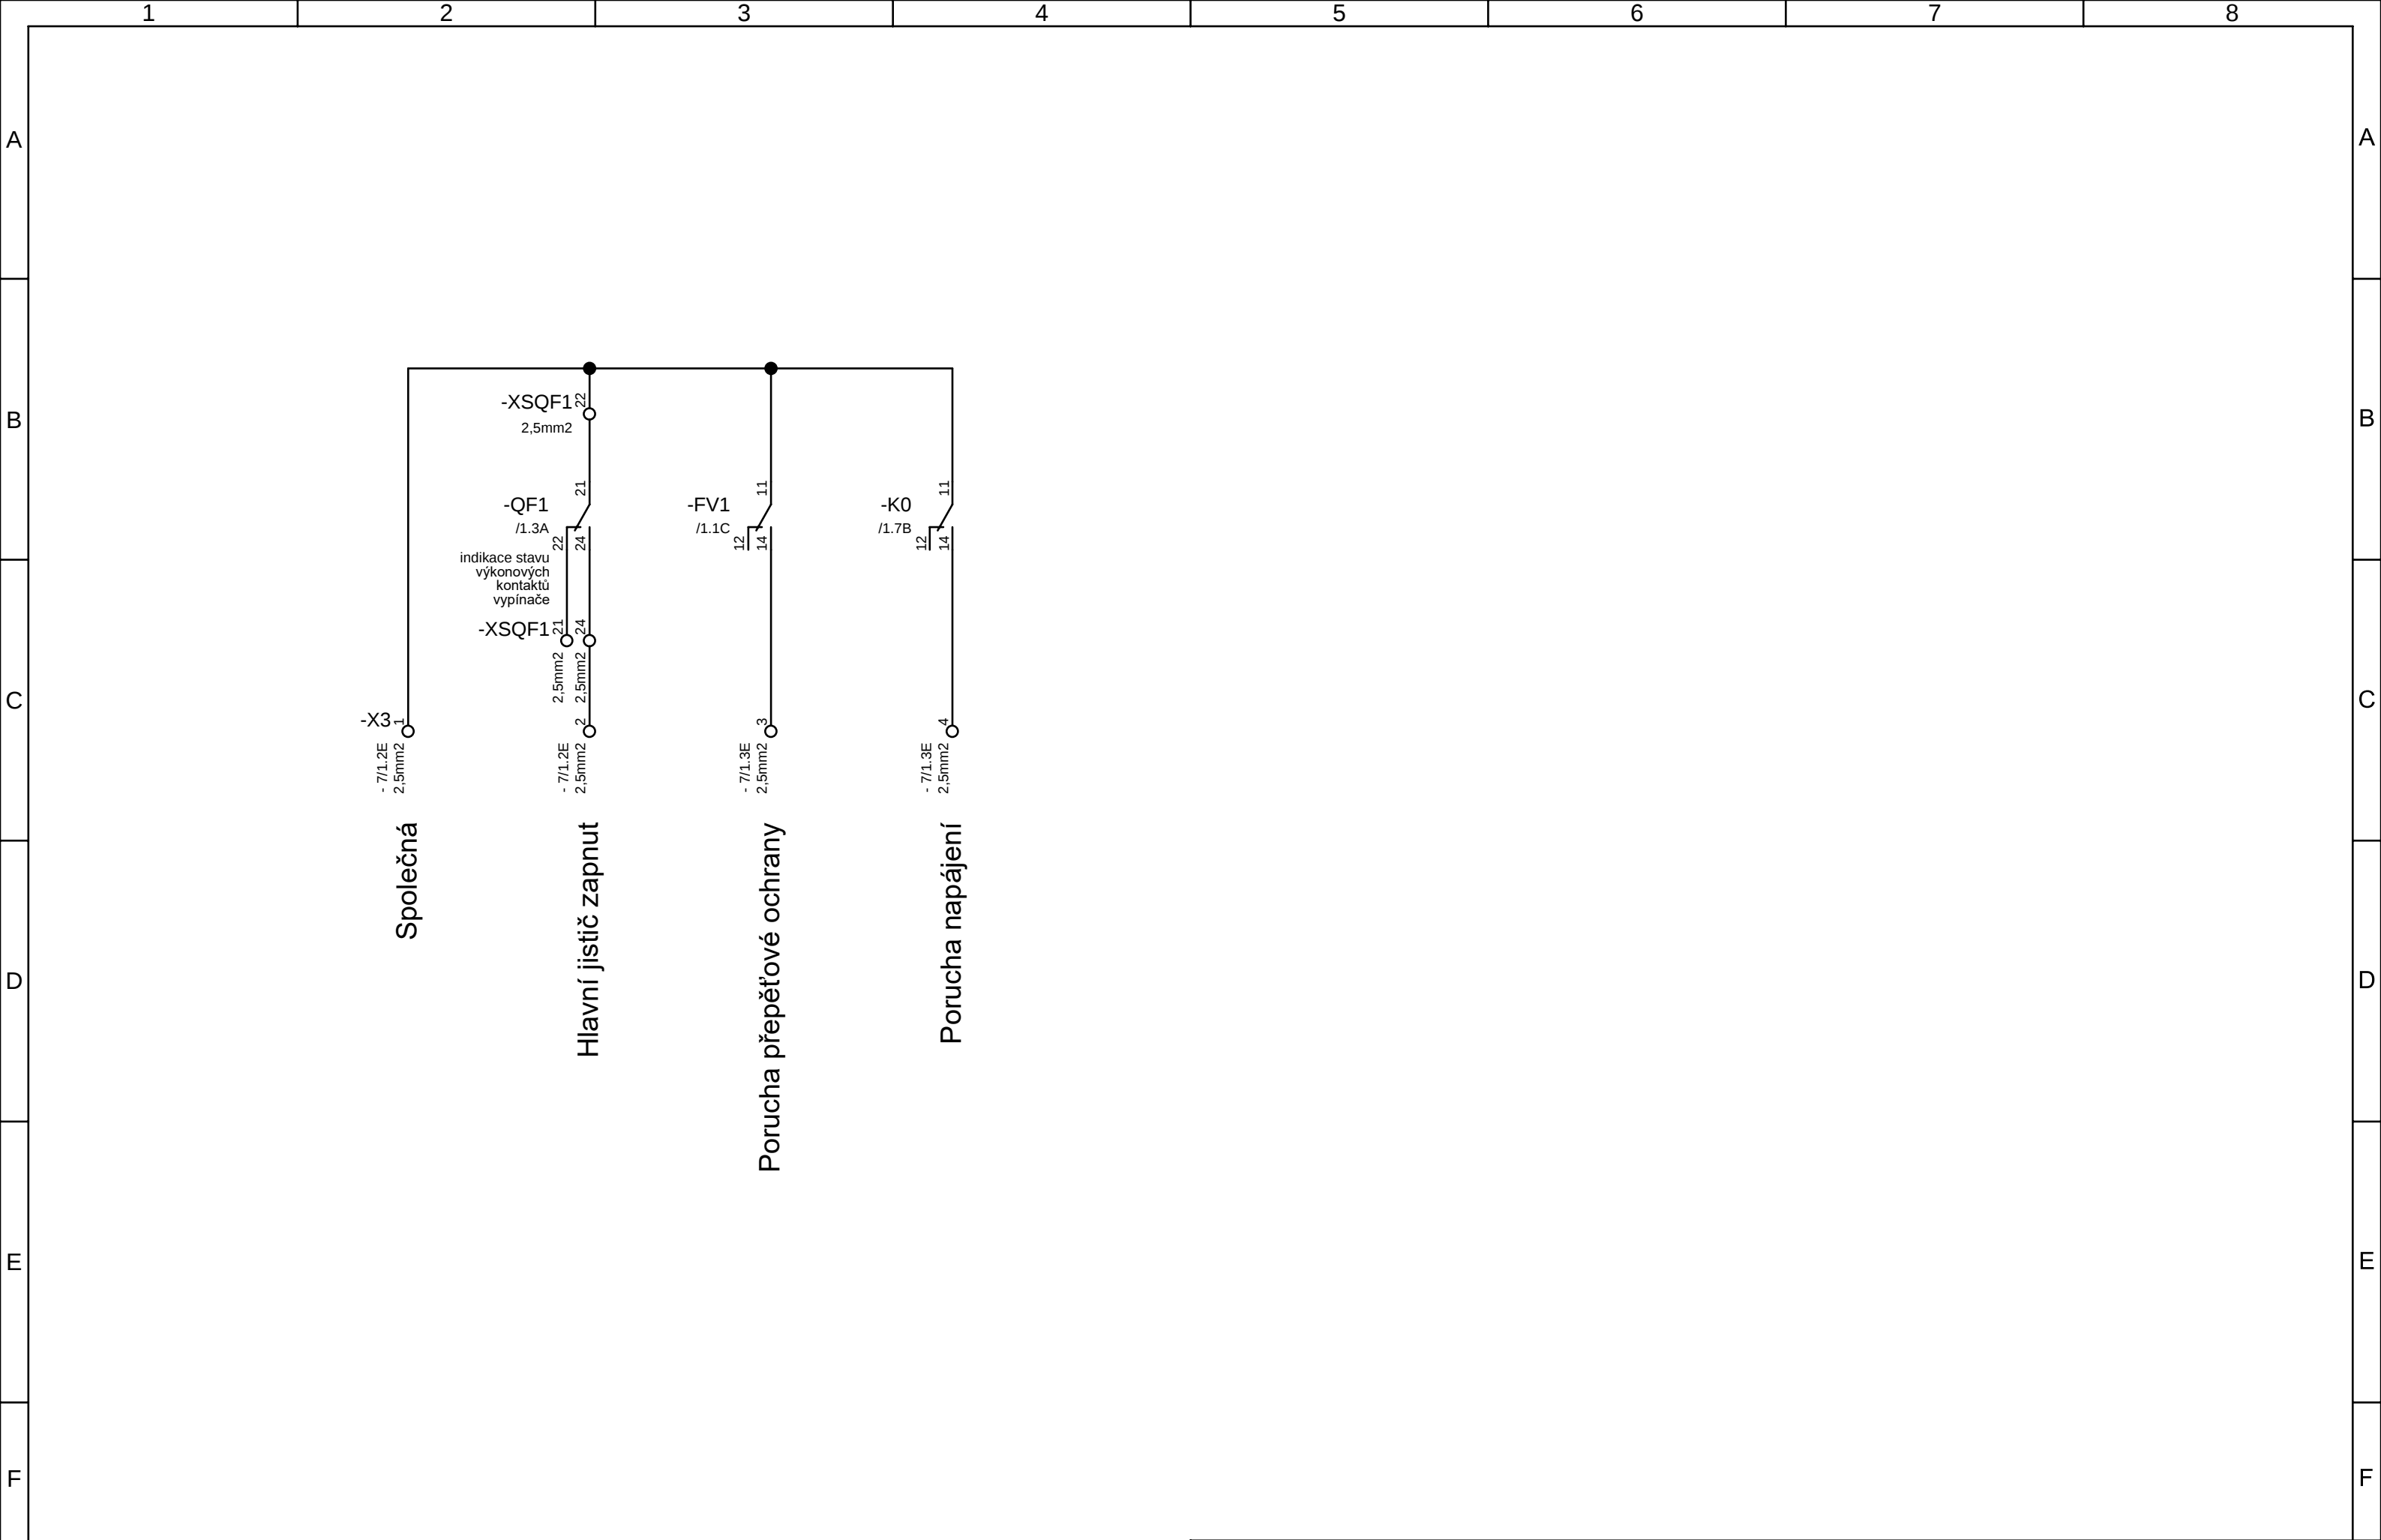

Revize				Kreslil: Ing. Kopecký Petr		Projekt: ČOV Turnov Technologická elektroinstalace	Objednací číslo: 4347	=RM7	CZ	
				Datum: 13.03.2024				+RM7.1	Status:	
				Kontroloval:				Stupeň projektu: DPS	◀▶	
	0	Základní revize	25.04.2024	Kopecký Petr				Datum:	Výkres	List/Listů
	R	Komentář	Datum	Jméno				Měřítko 1 mm : 1 mm A3	D.2.2.3.1 - 5	2/2
					Tento dokument obsahuje chráněná data firmy KUNST, spol. s r.o. Kopírování a použití těchto dat nebo i jejich částí je možné jen s písemným svolením této firmy.		Název: Přívod napájení Přenosy do DT		Zákazník: Vodohospodářské sdružení Turnov	

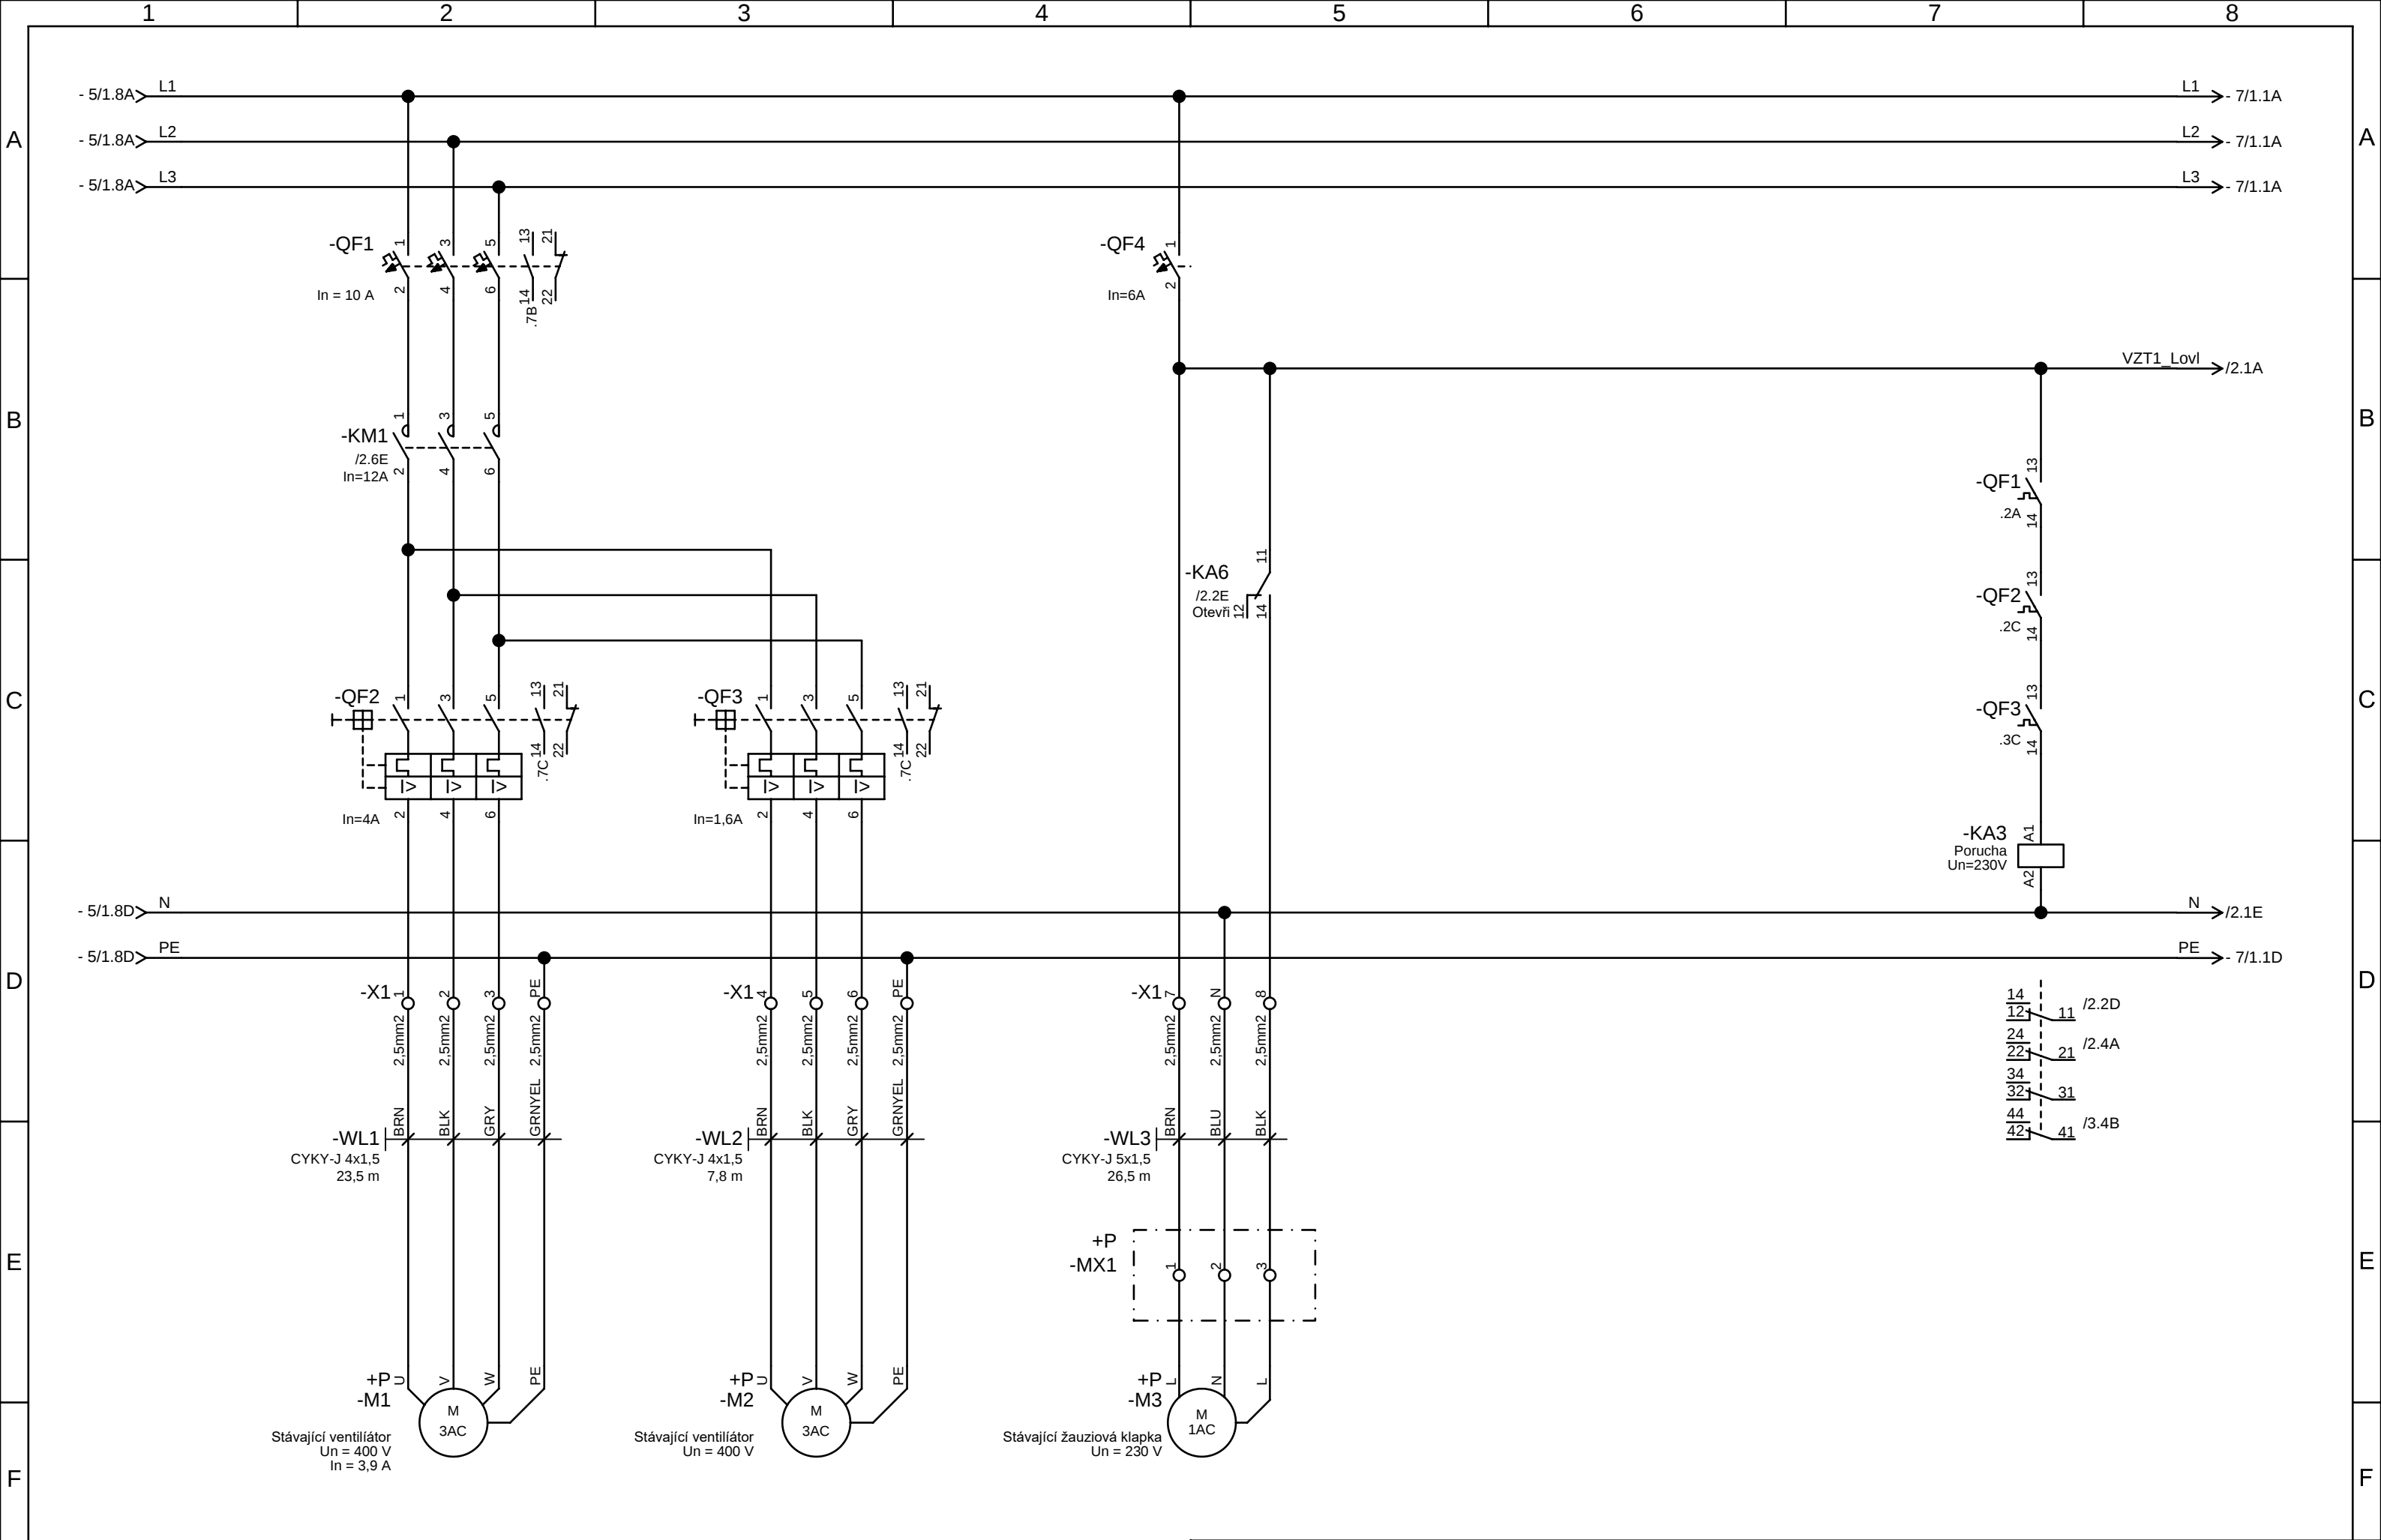


Revize				Kreslil: Ing. Kopecký Petr	 Tento dokument obsahuje chráněná data firmy KUNST, spol. s r.o. Kopírování a použití těchto dat nebo i jejich částí je možné jen s písemným svolením této firmy.	Projekt: ČOV Turnov Technologická elektroinstalace Název: Zapojení vzduchotechniky VZT1 Přehledové schéma napájení	Objednací číslo: 4347 Zákazník: Vodohospodářské sdružení Turnov	=VZT1 +RM7.1 Stupeň projektu: DPS Výkres D.2.2.3.1 - 6	CZ Status: List/Listů 1 / 3
				Datum: 13.03.2024					
				Kontroloval:					
	0	Základní revize	25.04.2024	Kopecký Petr					
	R	Komentář	Datum	Jméno					

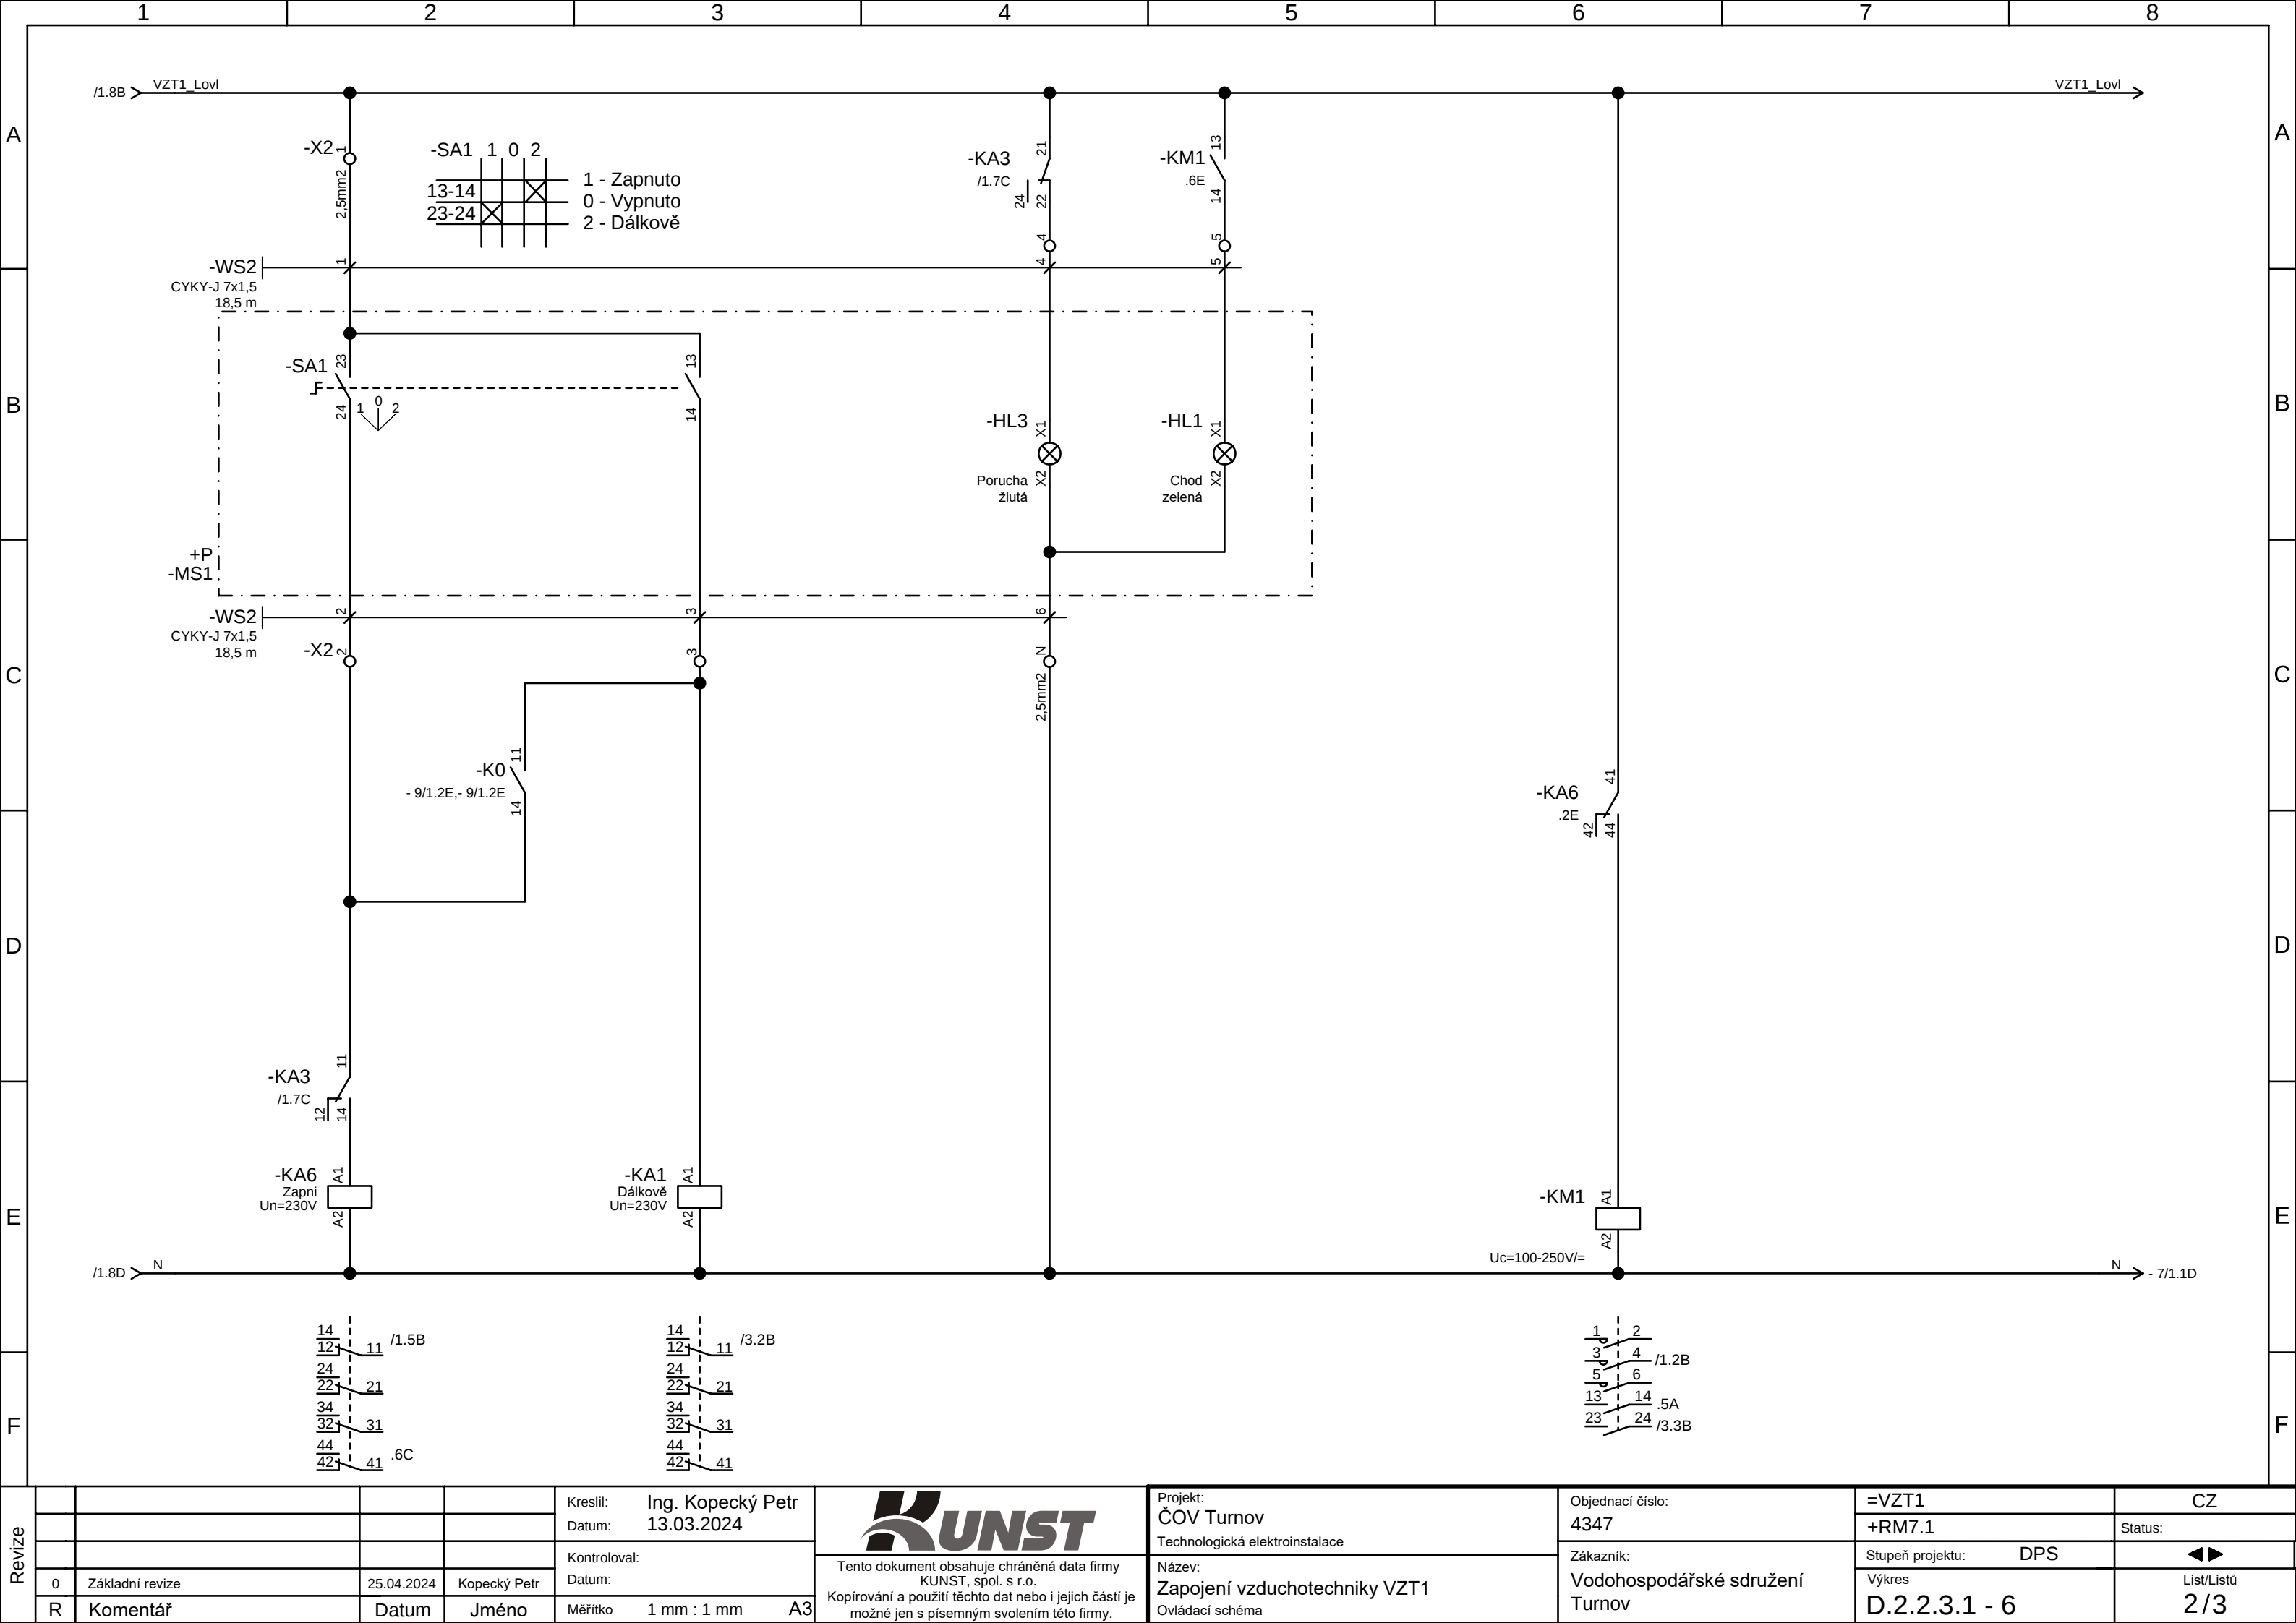


Revize					Kreslil: Ing. Kopecký Petr	 Tento dokument obsahuje chráněná data firmy KUNST, spol. s r.o. Kopírování a použití těchto dat nebo i jejich částí je možné jen s písemným svolením této firmy.	Projekt: ČOV Turnov Technologická elektroinstalace	Objednací číslo: 4347	=VZT1	CZ	
					Datum: 13.03.2024				+RM7.1	Status:	
					Kontroloval:				Zákazník: Vodohospodářské sdružení Turnov	Stupeň projektu: DPS	◀▶
	0	Základní revize	25.04.2024	Kopecký Petr	Datum:					Výkres	List/Listů
	R	Komentář	Datum	Jméno	Měřítko 1 mm : 1 mm A3					D.2.2.3.1 - 6	2/3




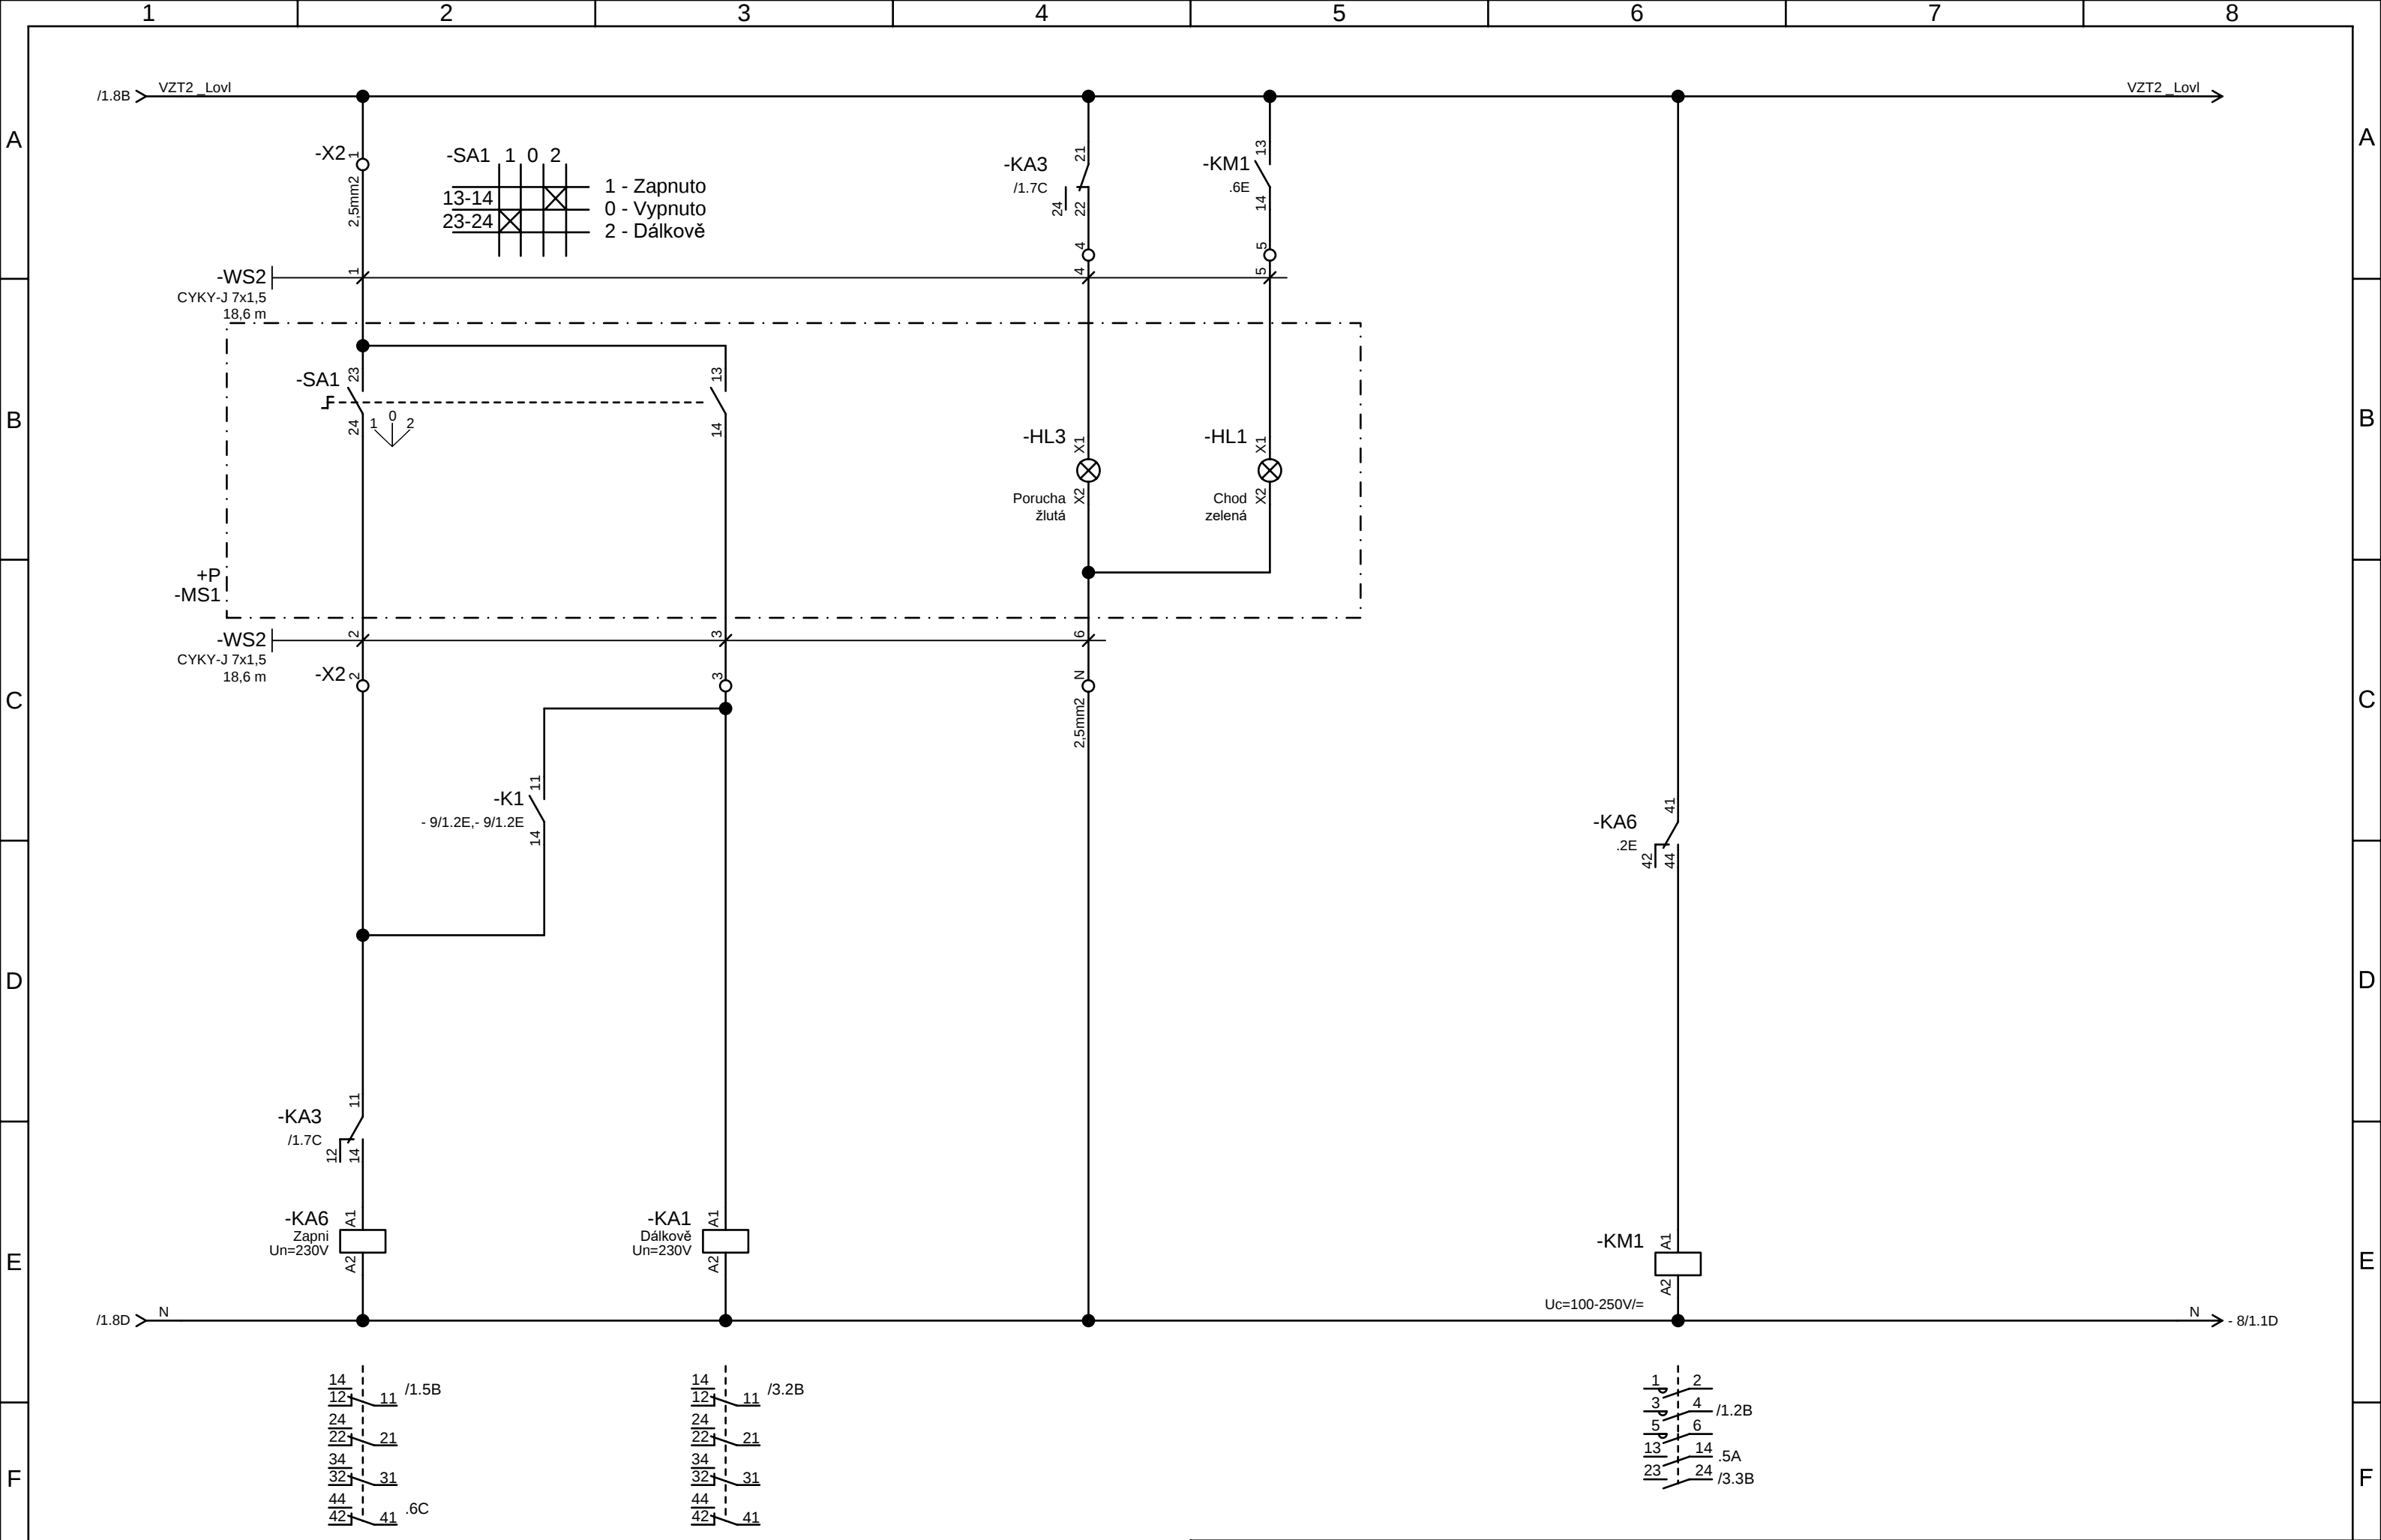


Revize					Kreslil: Ing. Kopecký Petr	KUNST Tento dokument obsahuje chráněná data firmy KUNST, spol. s r.o. Kopírování a použití těchto dat nebo i jejich částí je možné jen s písemným svolením této firmy.	Projekt: ČOV Turnov	Objednací číslo: 4347	=VZT2	CZ
					Datum: 13.03.2024		Technologická elektroinstalace		+RM7.1	Status:
					Kontroloval:		Název: Zapojení vzduchotechniky VZT2	Zákazník: Vodohospodářské sdružení Turnov	Stupeň projektu: DPS	◀▶
	0	Základní revize	25.04.2024	Kopecký Petr	Datum:				Výkres D.2.2.3.1 - 7	List/Listů 2/3
	R	Komentář	Datum	Jméno	Měřítko 1 mm : 1 mm A3					

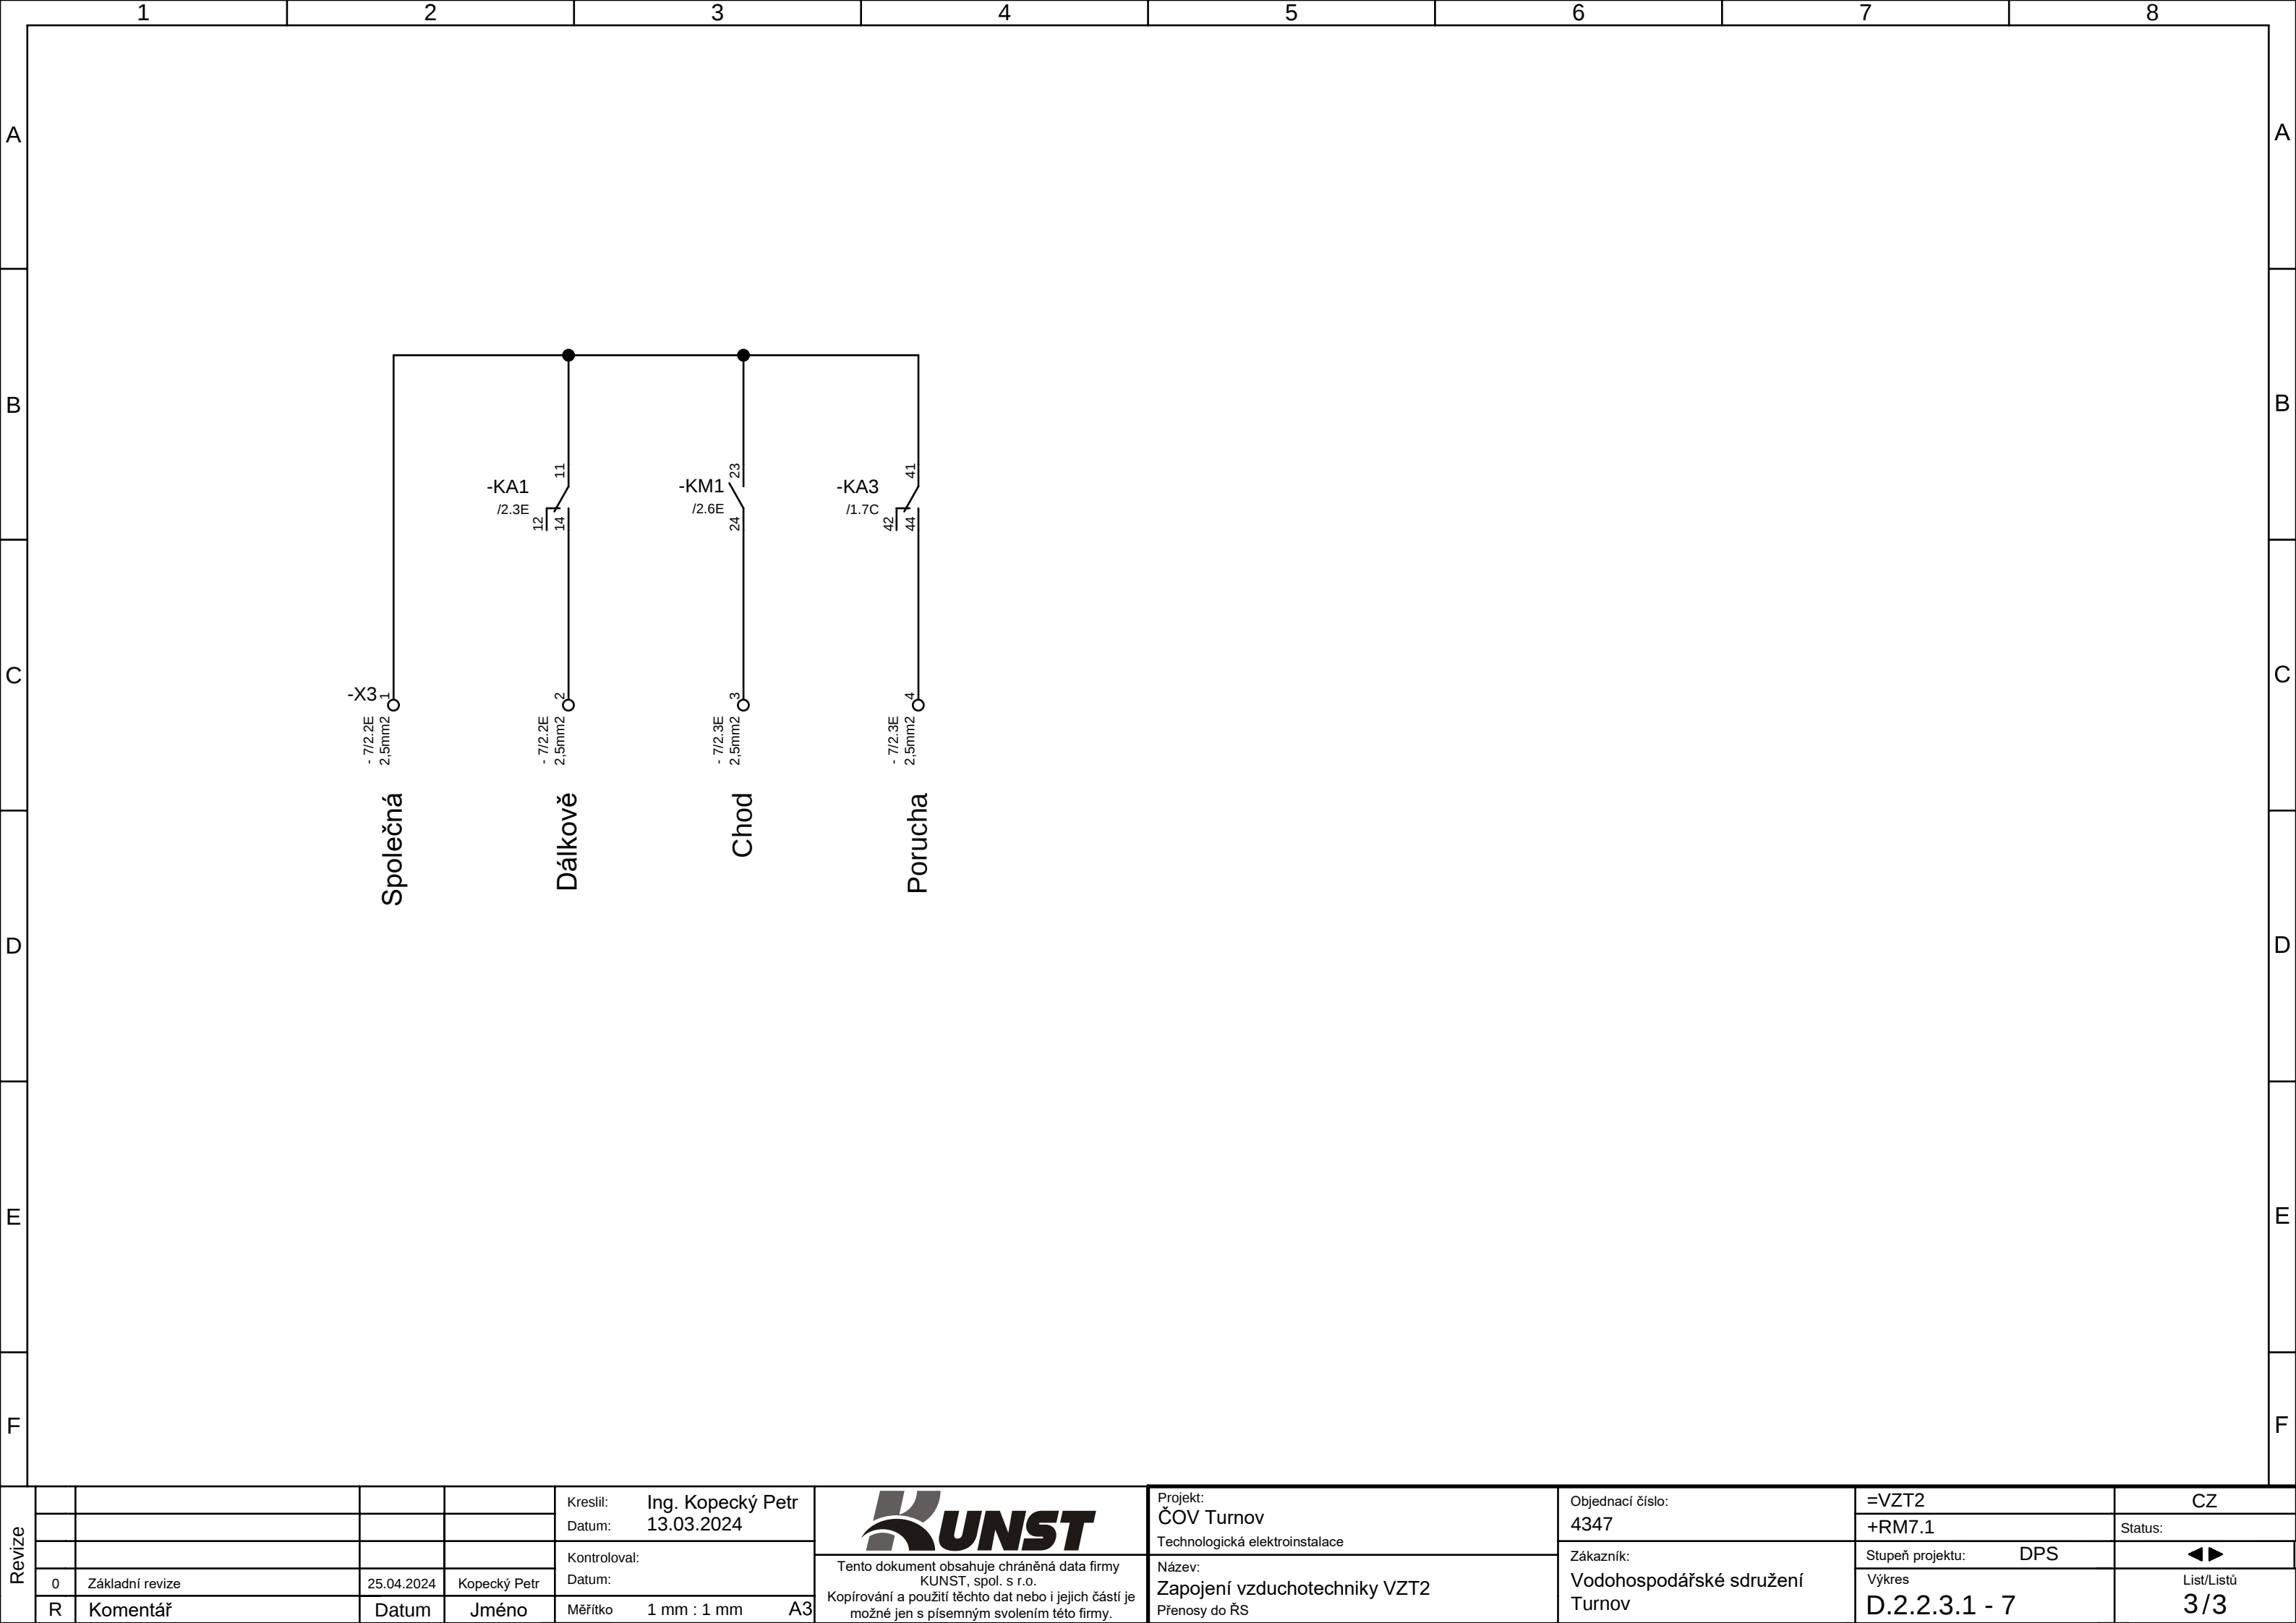


Revize				Kreslil: Ing. Kopecký Petr		Projekt: ČOV Turnov Technologická elektroinstalace	Objednací číslo: 4347	=VZT2	CZ	
				Datum: 13.03.2024				+RM7.1	Status:	
				Kontroloval:				Stupeň projektu: DPS	◀▶	
	0	Základní revize	25.04.2024	Kopecký Petr				Datum:	Výkres	List/Listů
	R	Komentář	Datum	Jméno				Měřítko 1 mm : 1 mm A3	D.2.2.3.1 - 7	3/3
						Tento dokument obsahuje chráněná data firmy KUNST, spol. s r.o. Kopírování a použití těchto dat nebo i jejich částí je možné jen s písemným svolením této firmy.	Název: Zapojení vzduchotechniky VZT2 Přenosy do ŘS	Zákazník: Vodohospodářské sdružení Turnov		

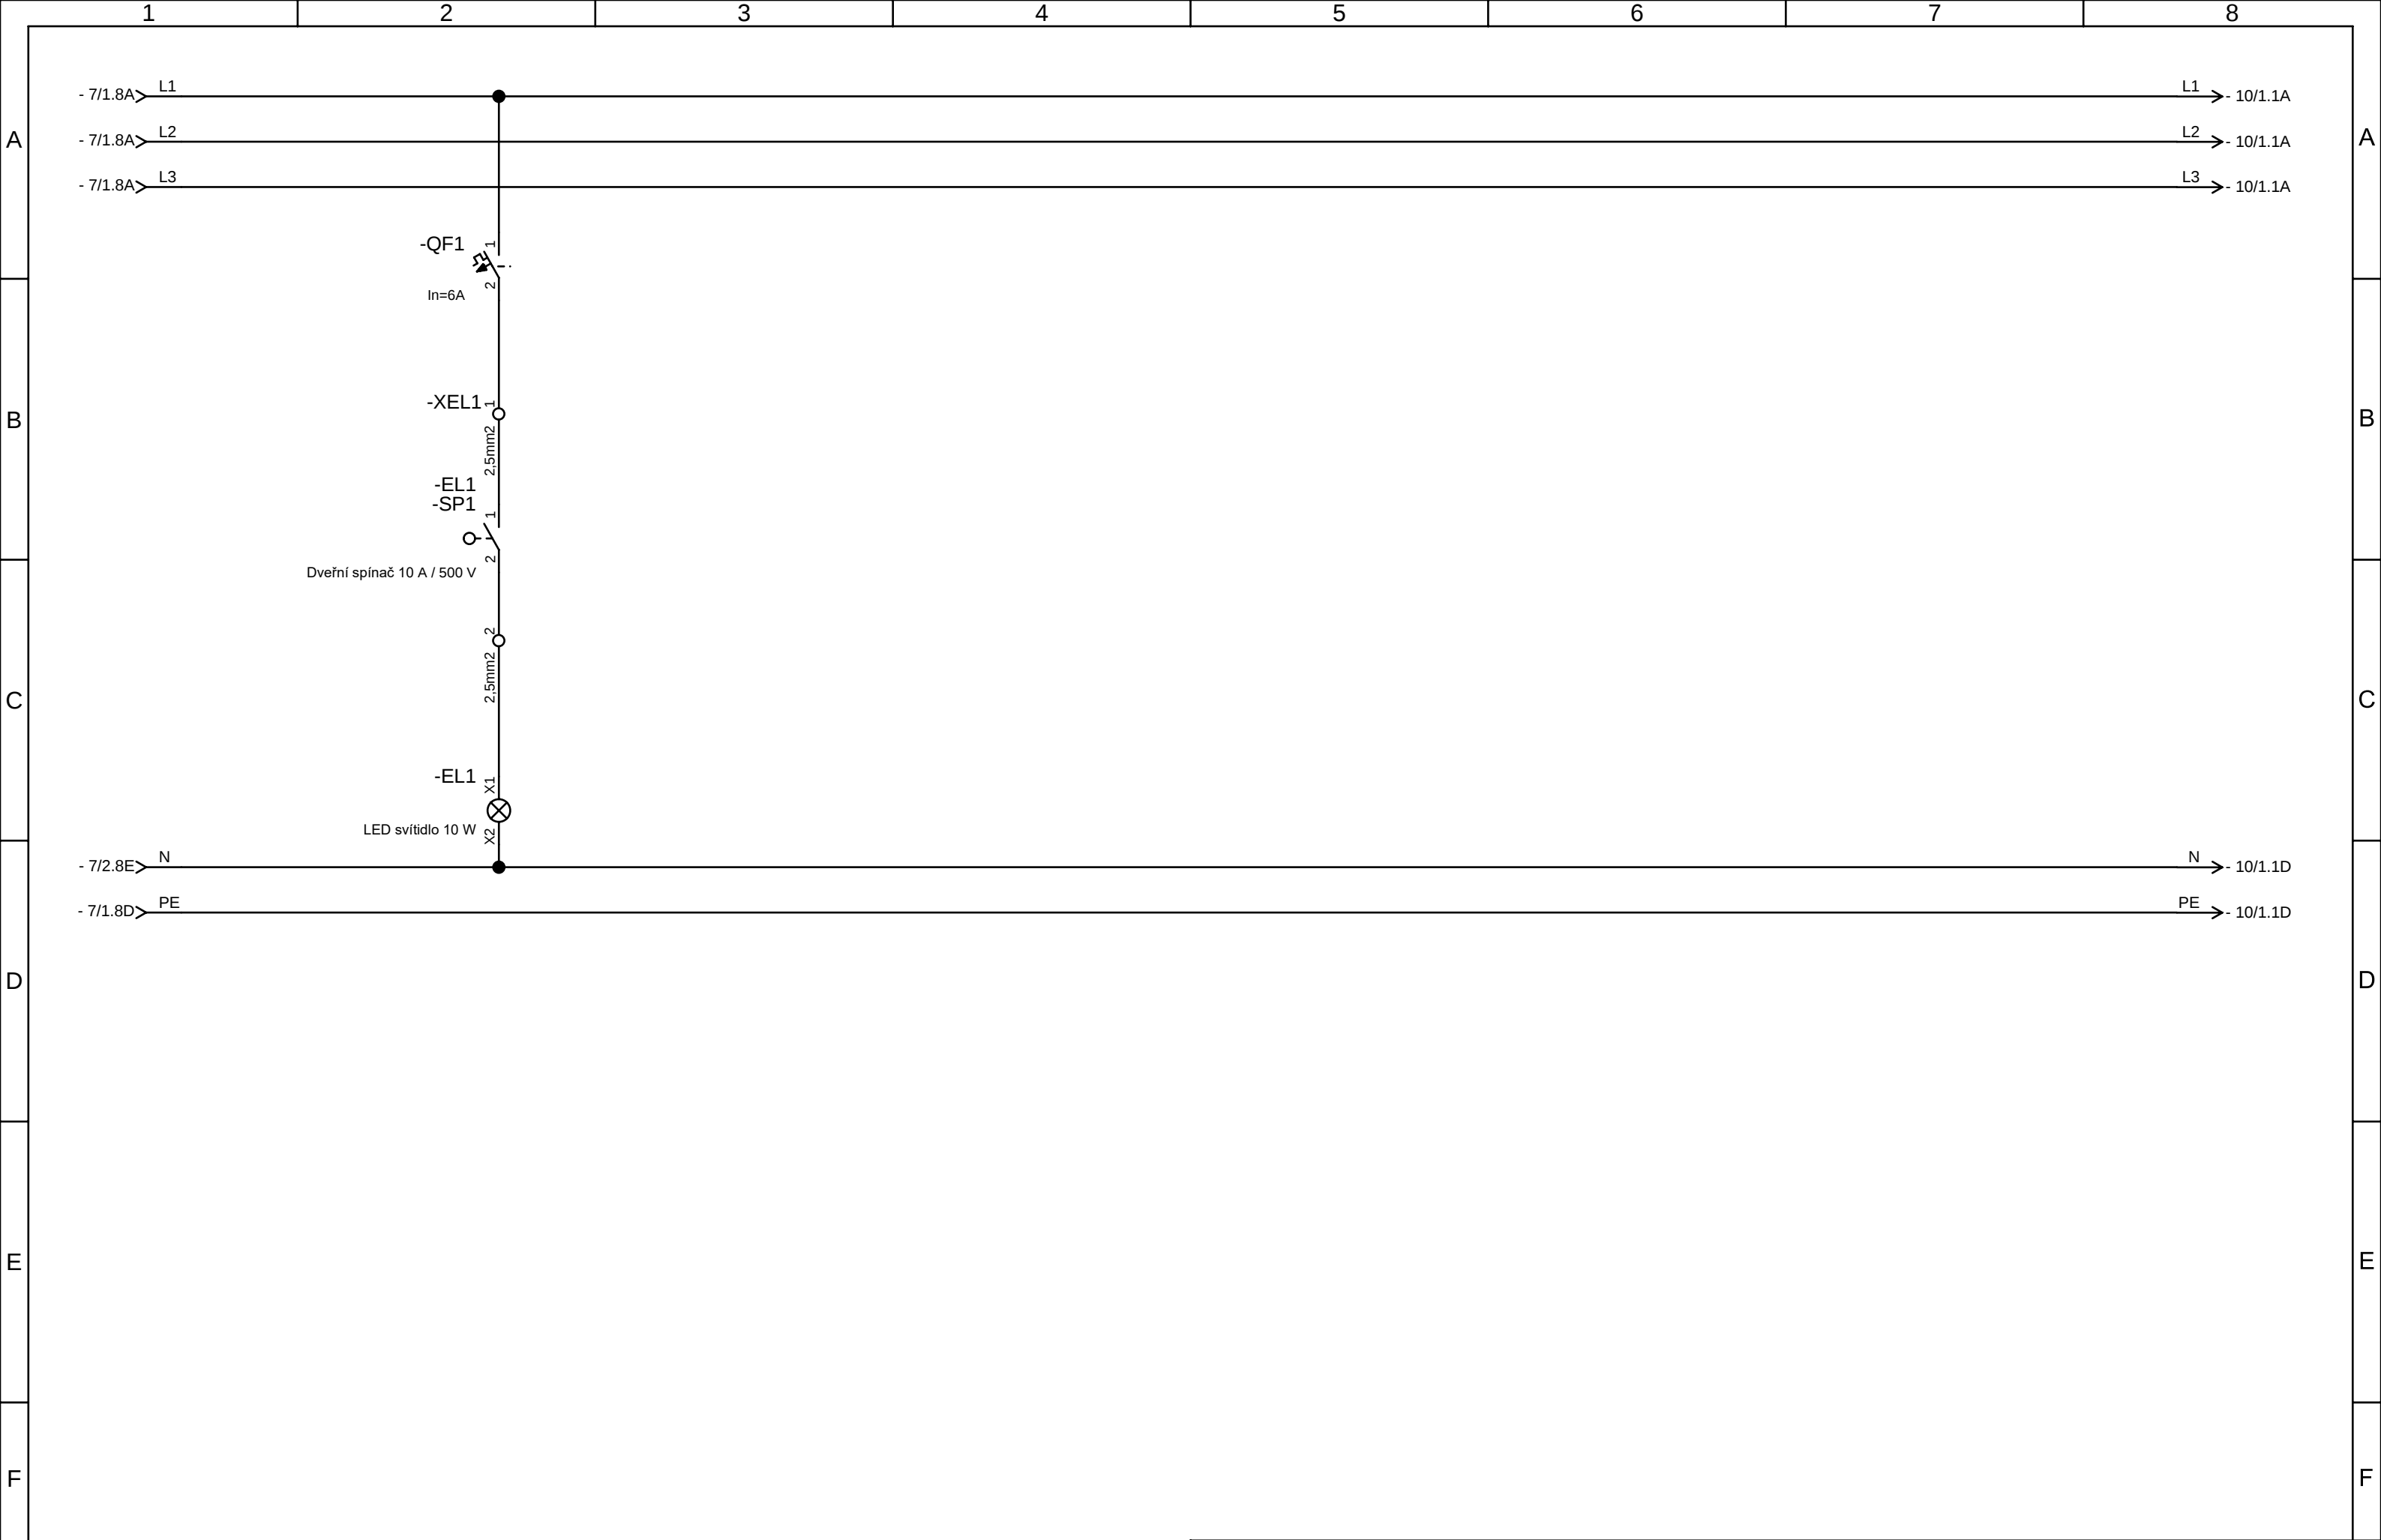


Revize					Kreslil: Ing. Kopecký Petr	 Tento dokument obsahuje chráněná data firmy KUNST, spol. s r.o. Kopírování a použití těchto dat nebo i jejich částí je možné jen s písemným svolením této firmy.	Projekt: ČOV Turnov Technologická elektroinstalace	Objednací číslo: 4347	=RM7.1	CZ
					Datum: 13.03.2024				+RM7.1	Status:
					Kontroloval:				Stupeň projektu: DPS	◀▶
	0	Základní revize	25.04.2024	Kopecký Petr	Datum:					
	R	Komentář	Datum	Jméno	Měřítko 1 mm : 1 mm A3				Výkres D.2.2.3.1 - 8	List/Listů 1 / 1
						Název: Pomocné obvody	Zákazník: Vodohospodářské sdružení Turnov			
						Pomocné obvody				

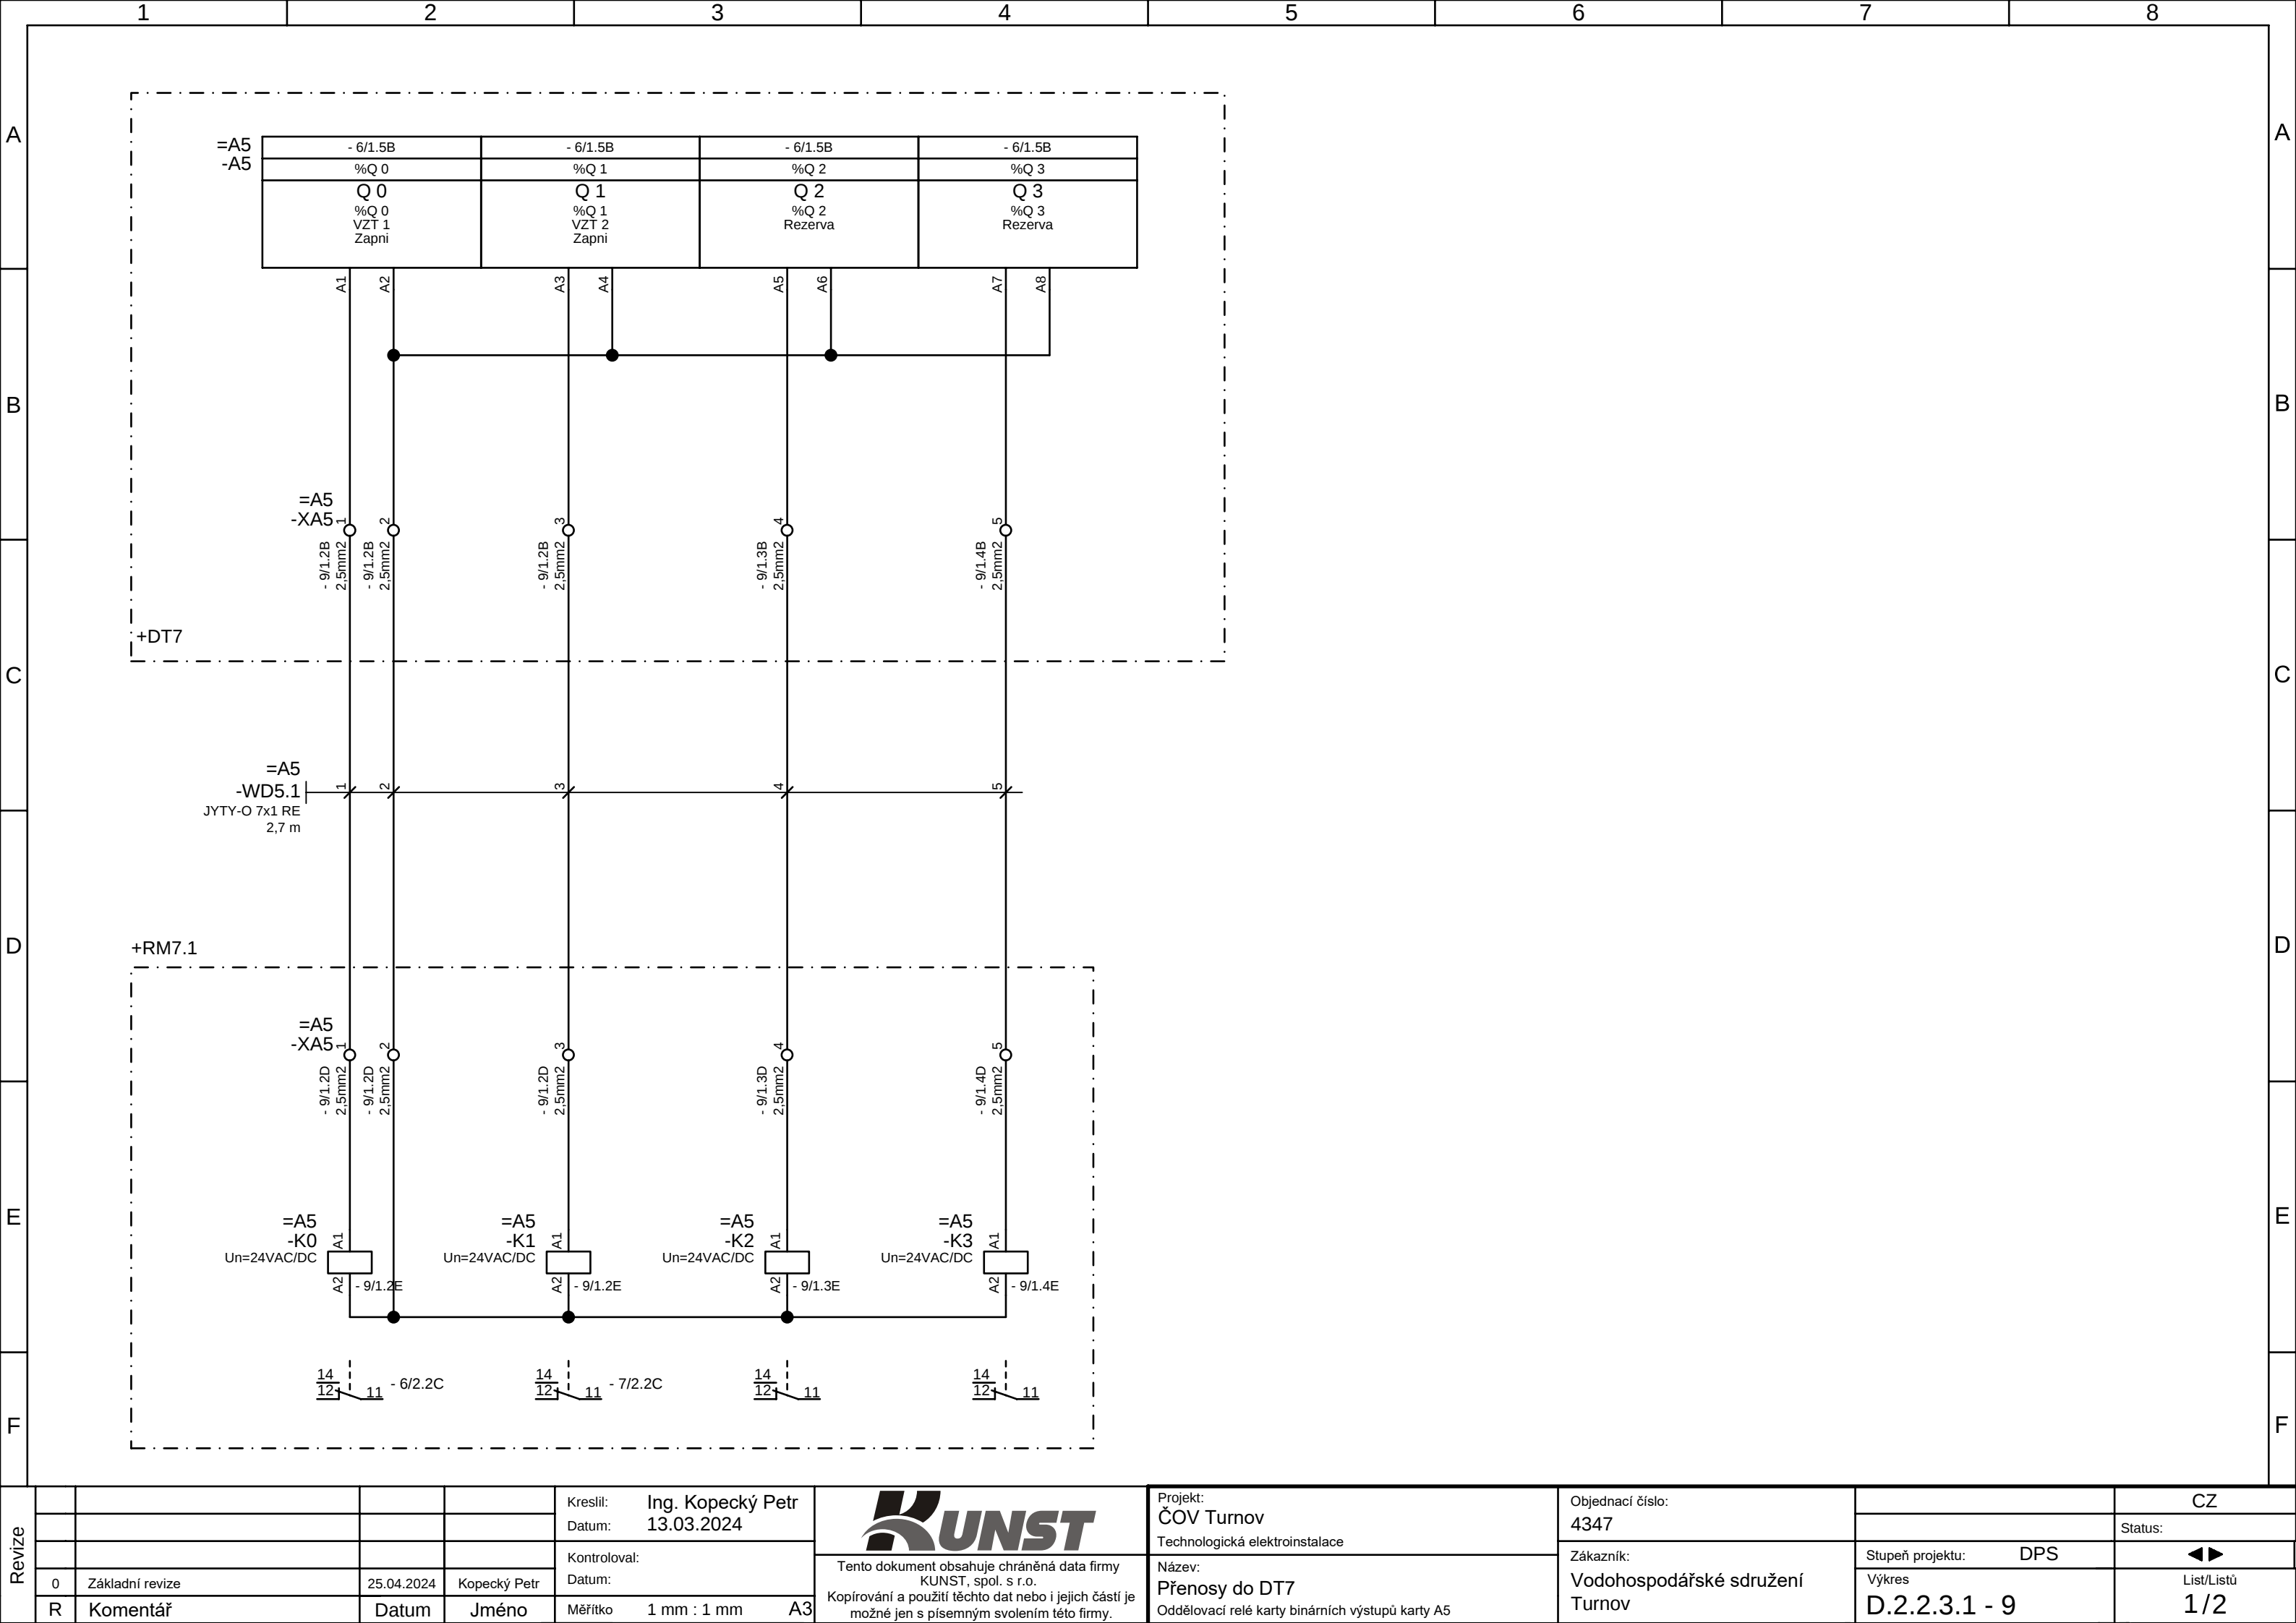


Revize					Kreslil: Ing. Kopecký Petr	KUNST Tento dokument obsahuje chráněná data firmy KUNST, spol. s r.o. Kopírování a použití těchto dat nebo i jejich částí je možné jen s písemným svolením této firmy.	Projekt: ČOV Turnov	Objednací číslo: 4347		CZ
					Datum: 13.03.2024		Technologická elektroinstalace		Status:	
					Kontroloval:		Název: Přenosy do DT7	Zákazník: Vodohospodářské sdružení Turnov	Stupeň projektu: DPS	◀▶
	0	Základní revize	25.04.2024	Kopecký Petr	Datum:		Oddělovací relé karty binárních výstupů karty A5		Výkres D.2.2.3.1 - 9	List/Listů 1 / 2
	R	Komentář	Datum	Jméno	Měřítko 1 mm : 1 mm	A3				

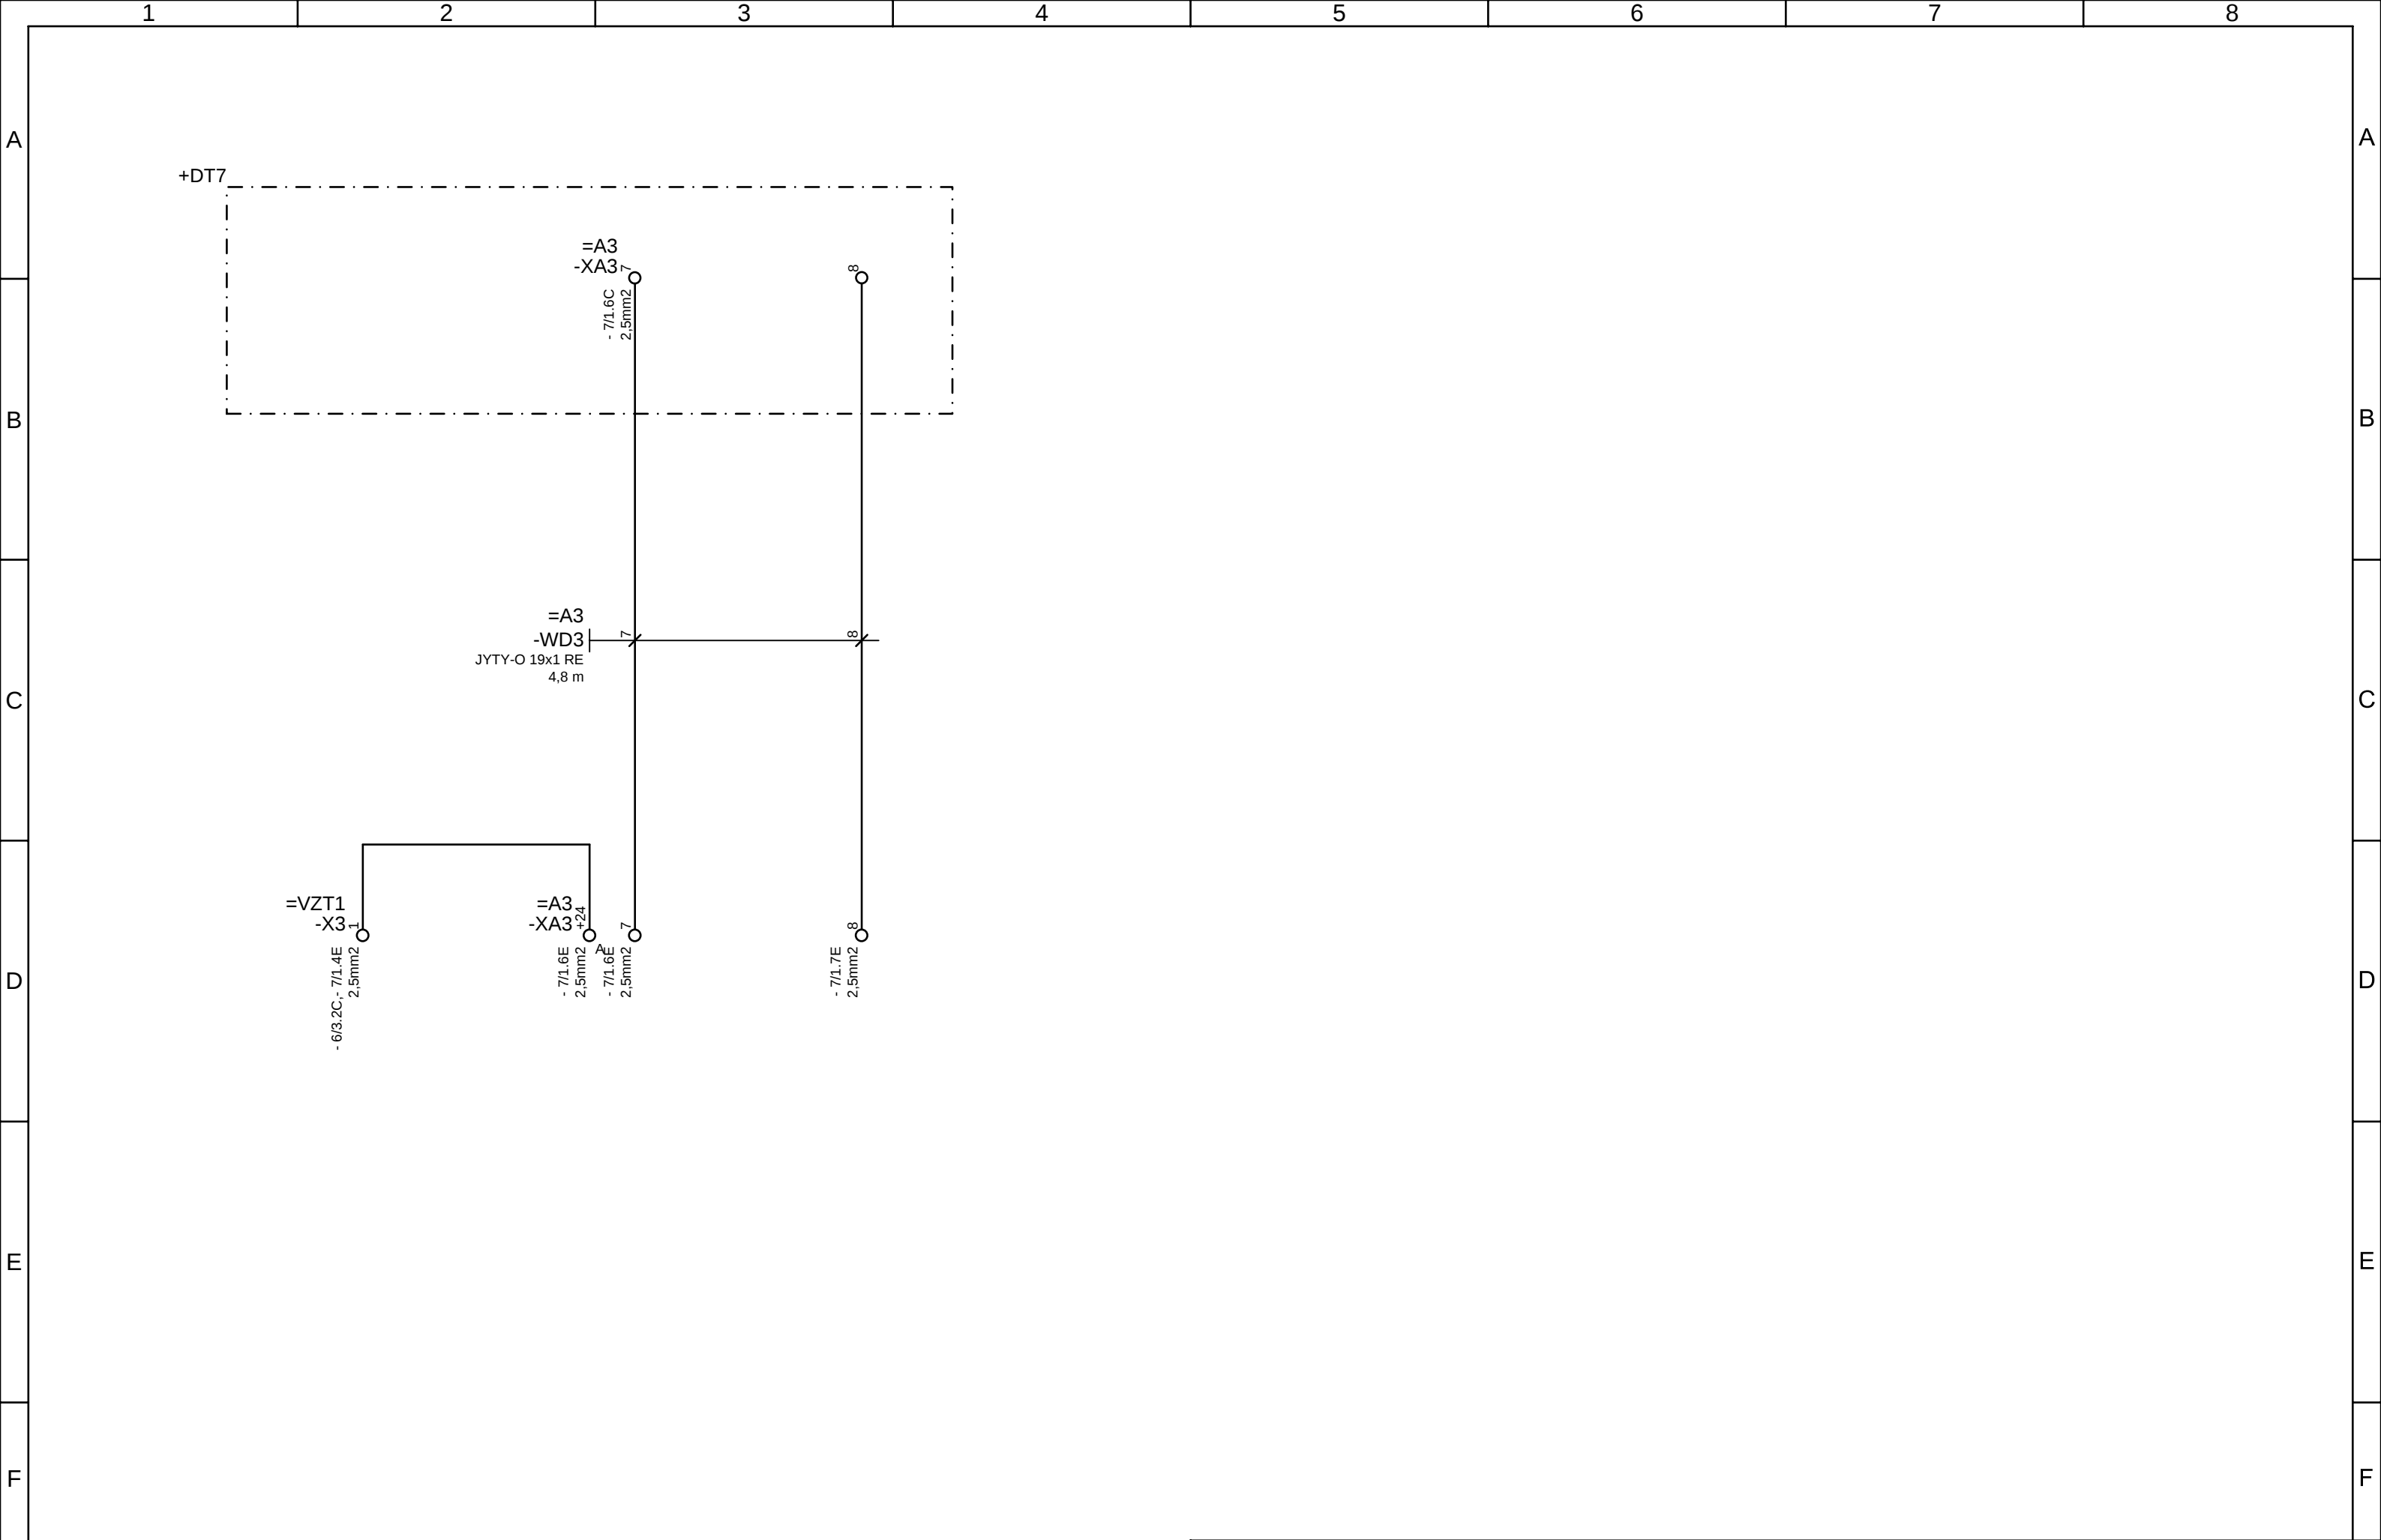

Revize					Kreslil: Ing. Kopecký Petr	 Tento dokument obsahuje chráněná data firmy KUNST, spol. s r.o. Kopírování a použití těchto dat nebo i jejich částí je možné jen s písemným svolením této firmy.	Projekt: ČOV Turnov Technologická elektroinstalace	Objednací číslo: 4347		CZ
					Datum: 13.03.2024				+RM7.1	Status:
					Kontroloval:			Zákazník: Vodohospodářské sdružení Turnov	Stupeň projektu: DPS	◀▶
	0	Základní revize	25.04.2024	Kopecký Petr	Datum:				Výkres	List/Listů
	R	Komentář	Datum	Jméno	Měřítko 1 mm : 1 mm A3				D.2.2.3.1 - 9	2/2

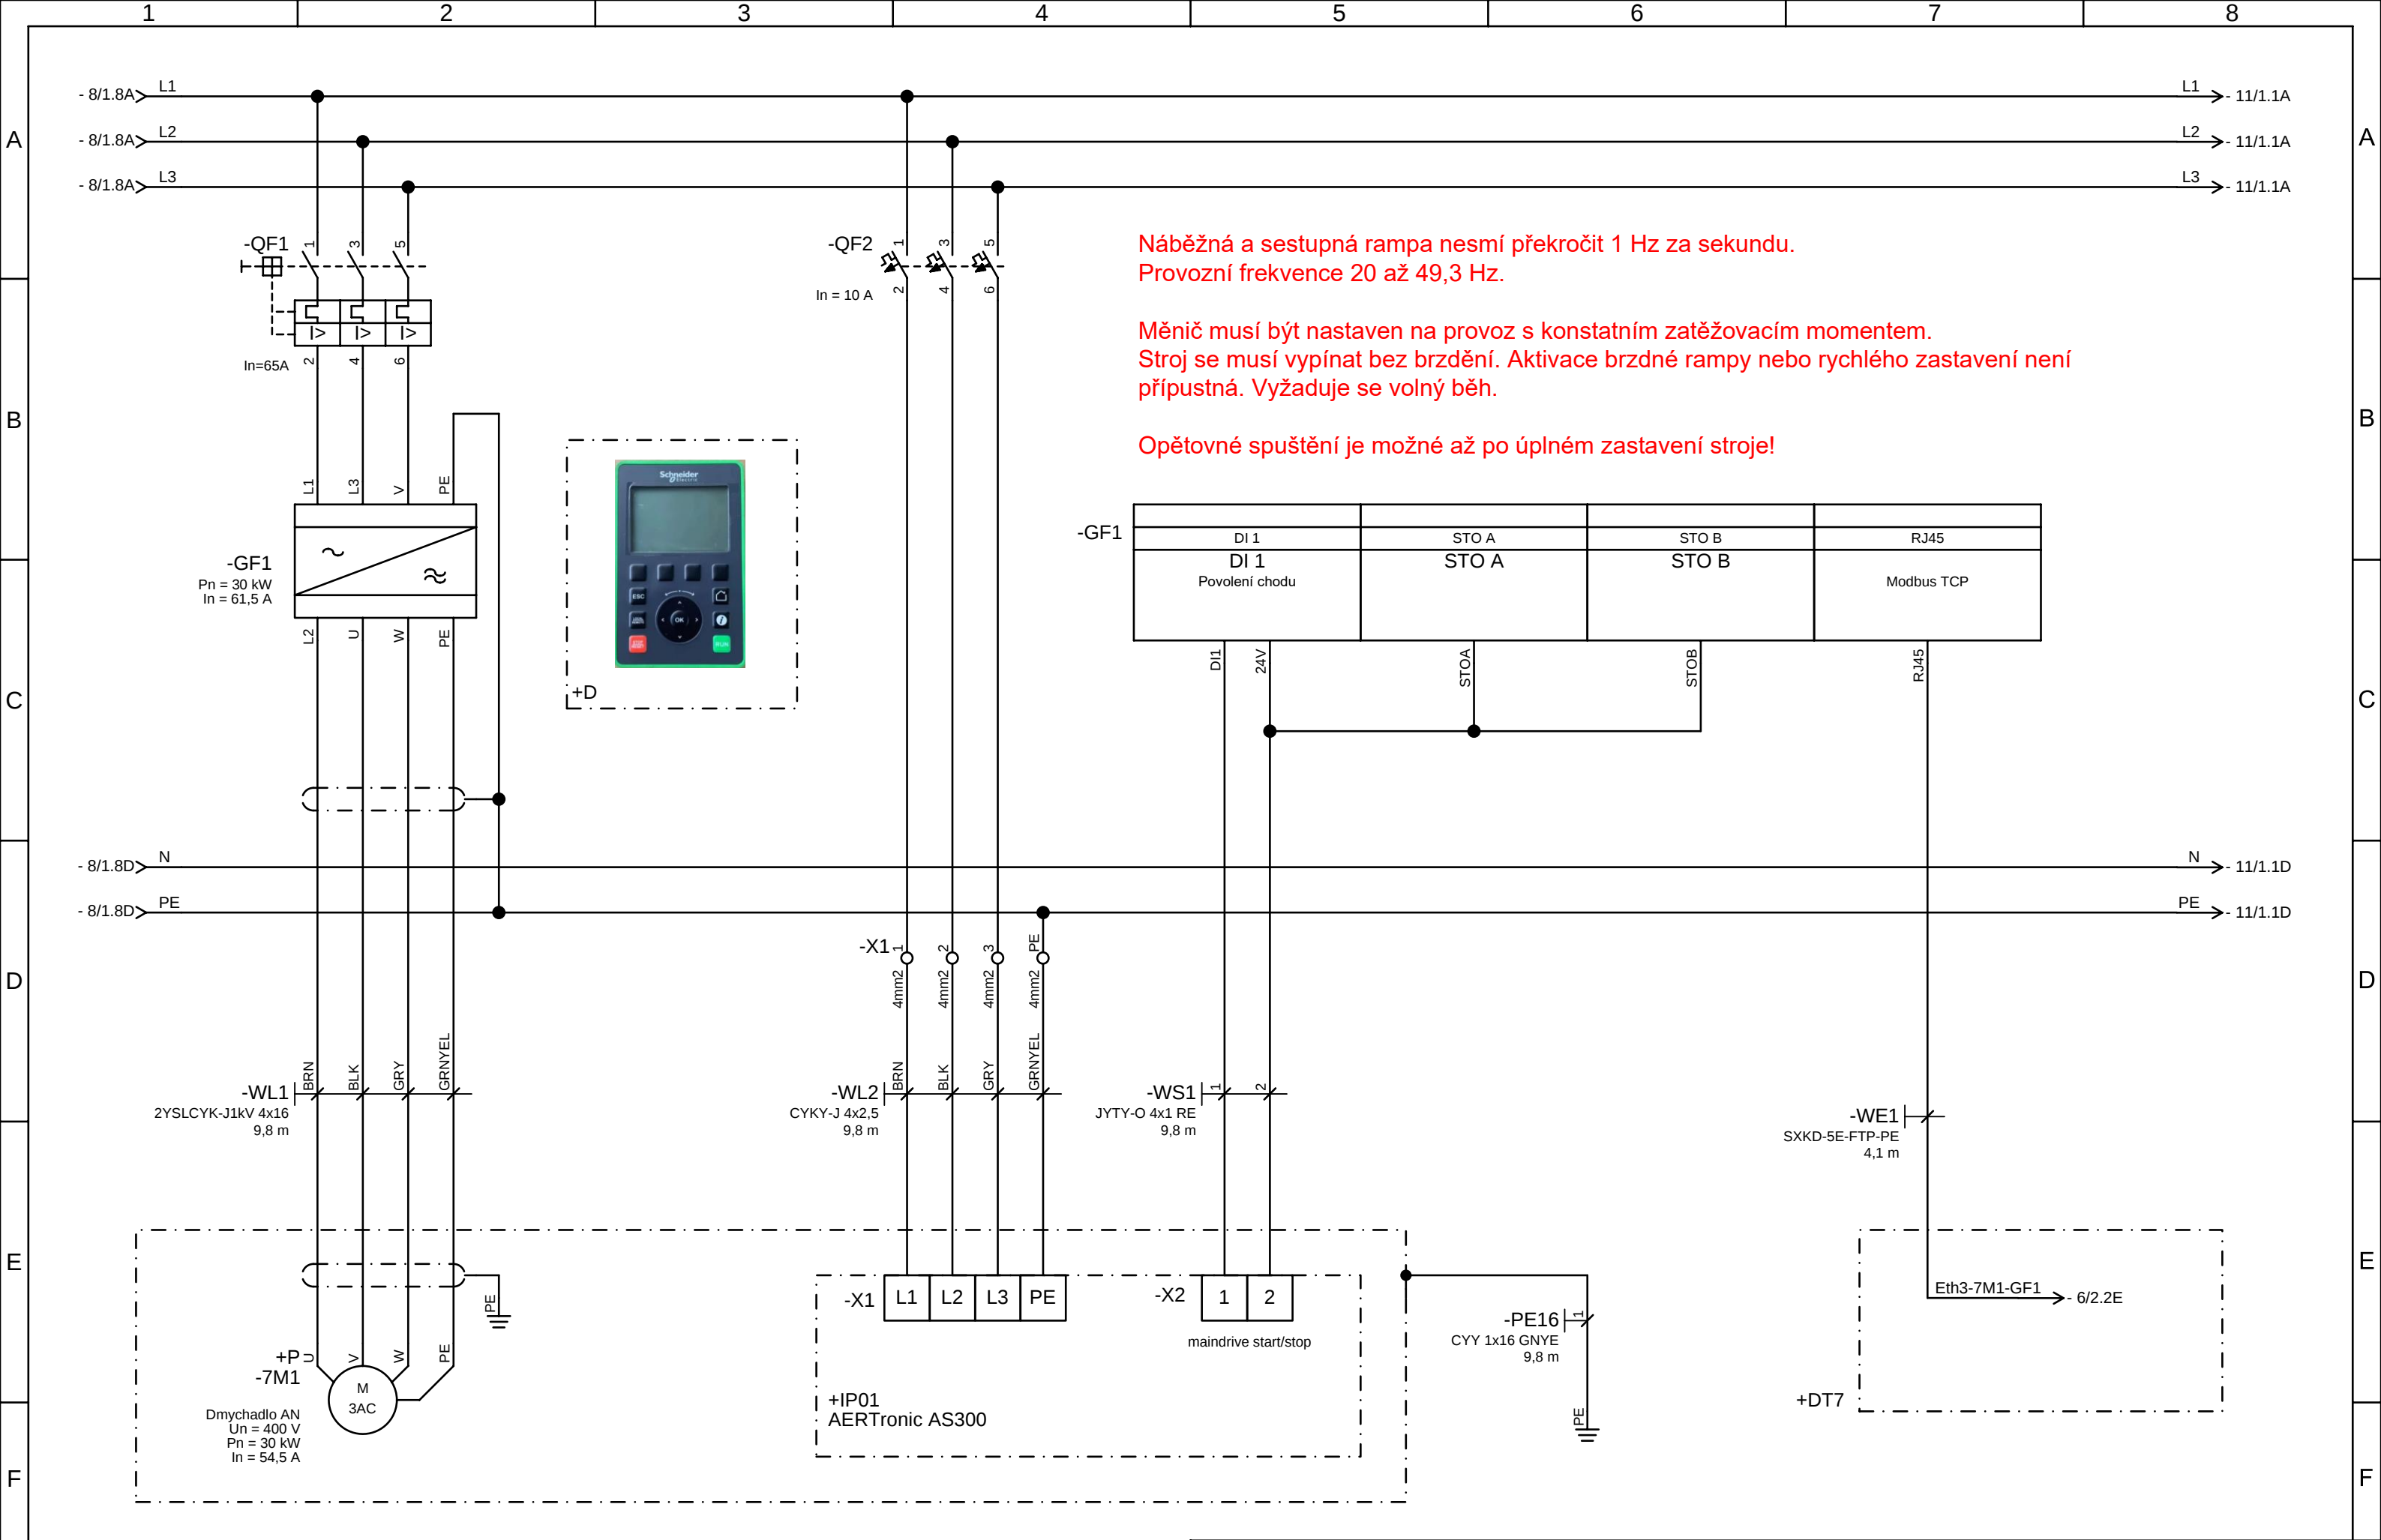

Revize				Kreslil: Ing. Kopecký Petr	 Tento dokument obsahuje chráněná data firmy KUNST, spol. s r.o. Kopírování a použití těchto dat nebo i jejich částí je možné jen s písemným svolením této firmy.	Projekt: ČOV Turnov Technologická elektroinstalace Název: 7M1 Dmychadlo AN Přehledové schéma napájení	Objednací číslo: 4347 Zákazník: Vodohospodářské sdružení Turnov	=7M1	CZ
				Datum: 13.03.2024				+RM7.2	Status:
				Kontroloval:				Stupeň projektu: DPS	◀▶
	0	Základní revize	25.04.2024	Kopecký Petr				Výkres	List/Listů
R	Komentář	Datum	Jméno	Měřítko 1 mm : 1 mm	A3			D.2.2.3.1 - 10	1 / 1







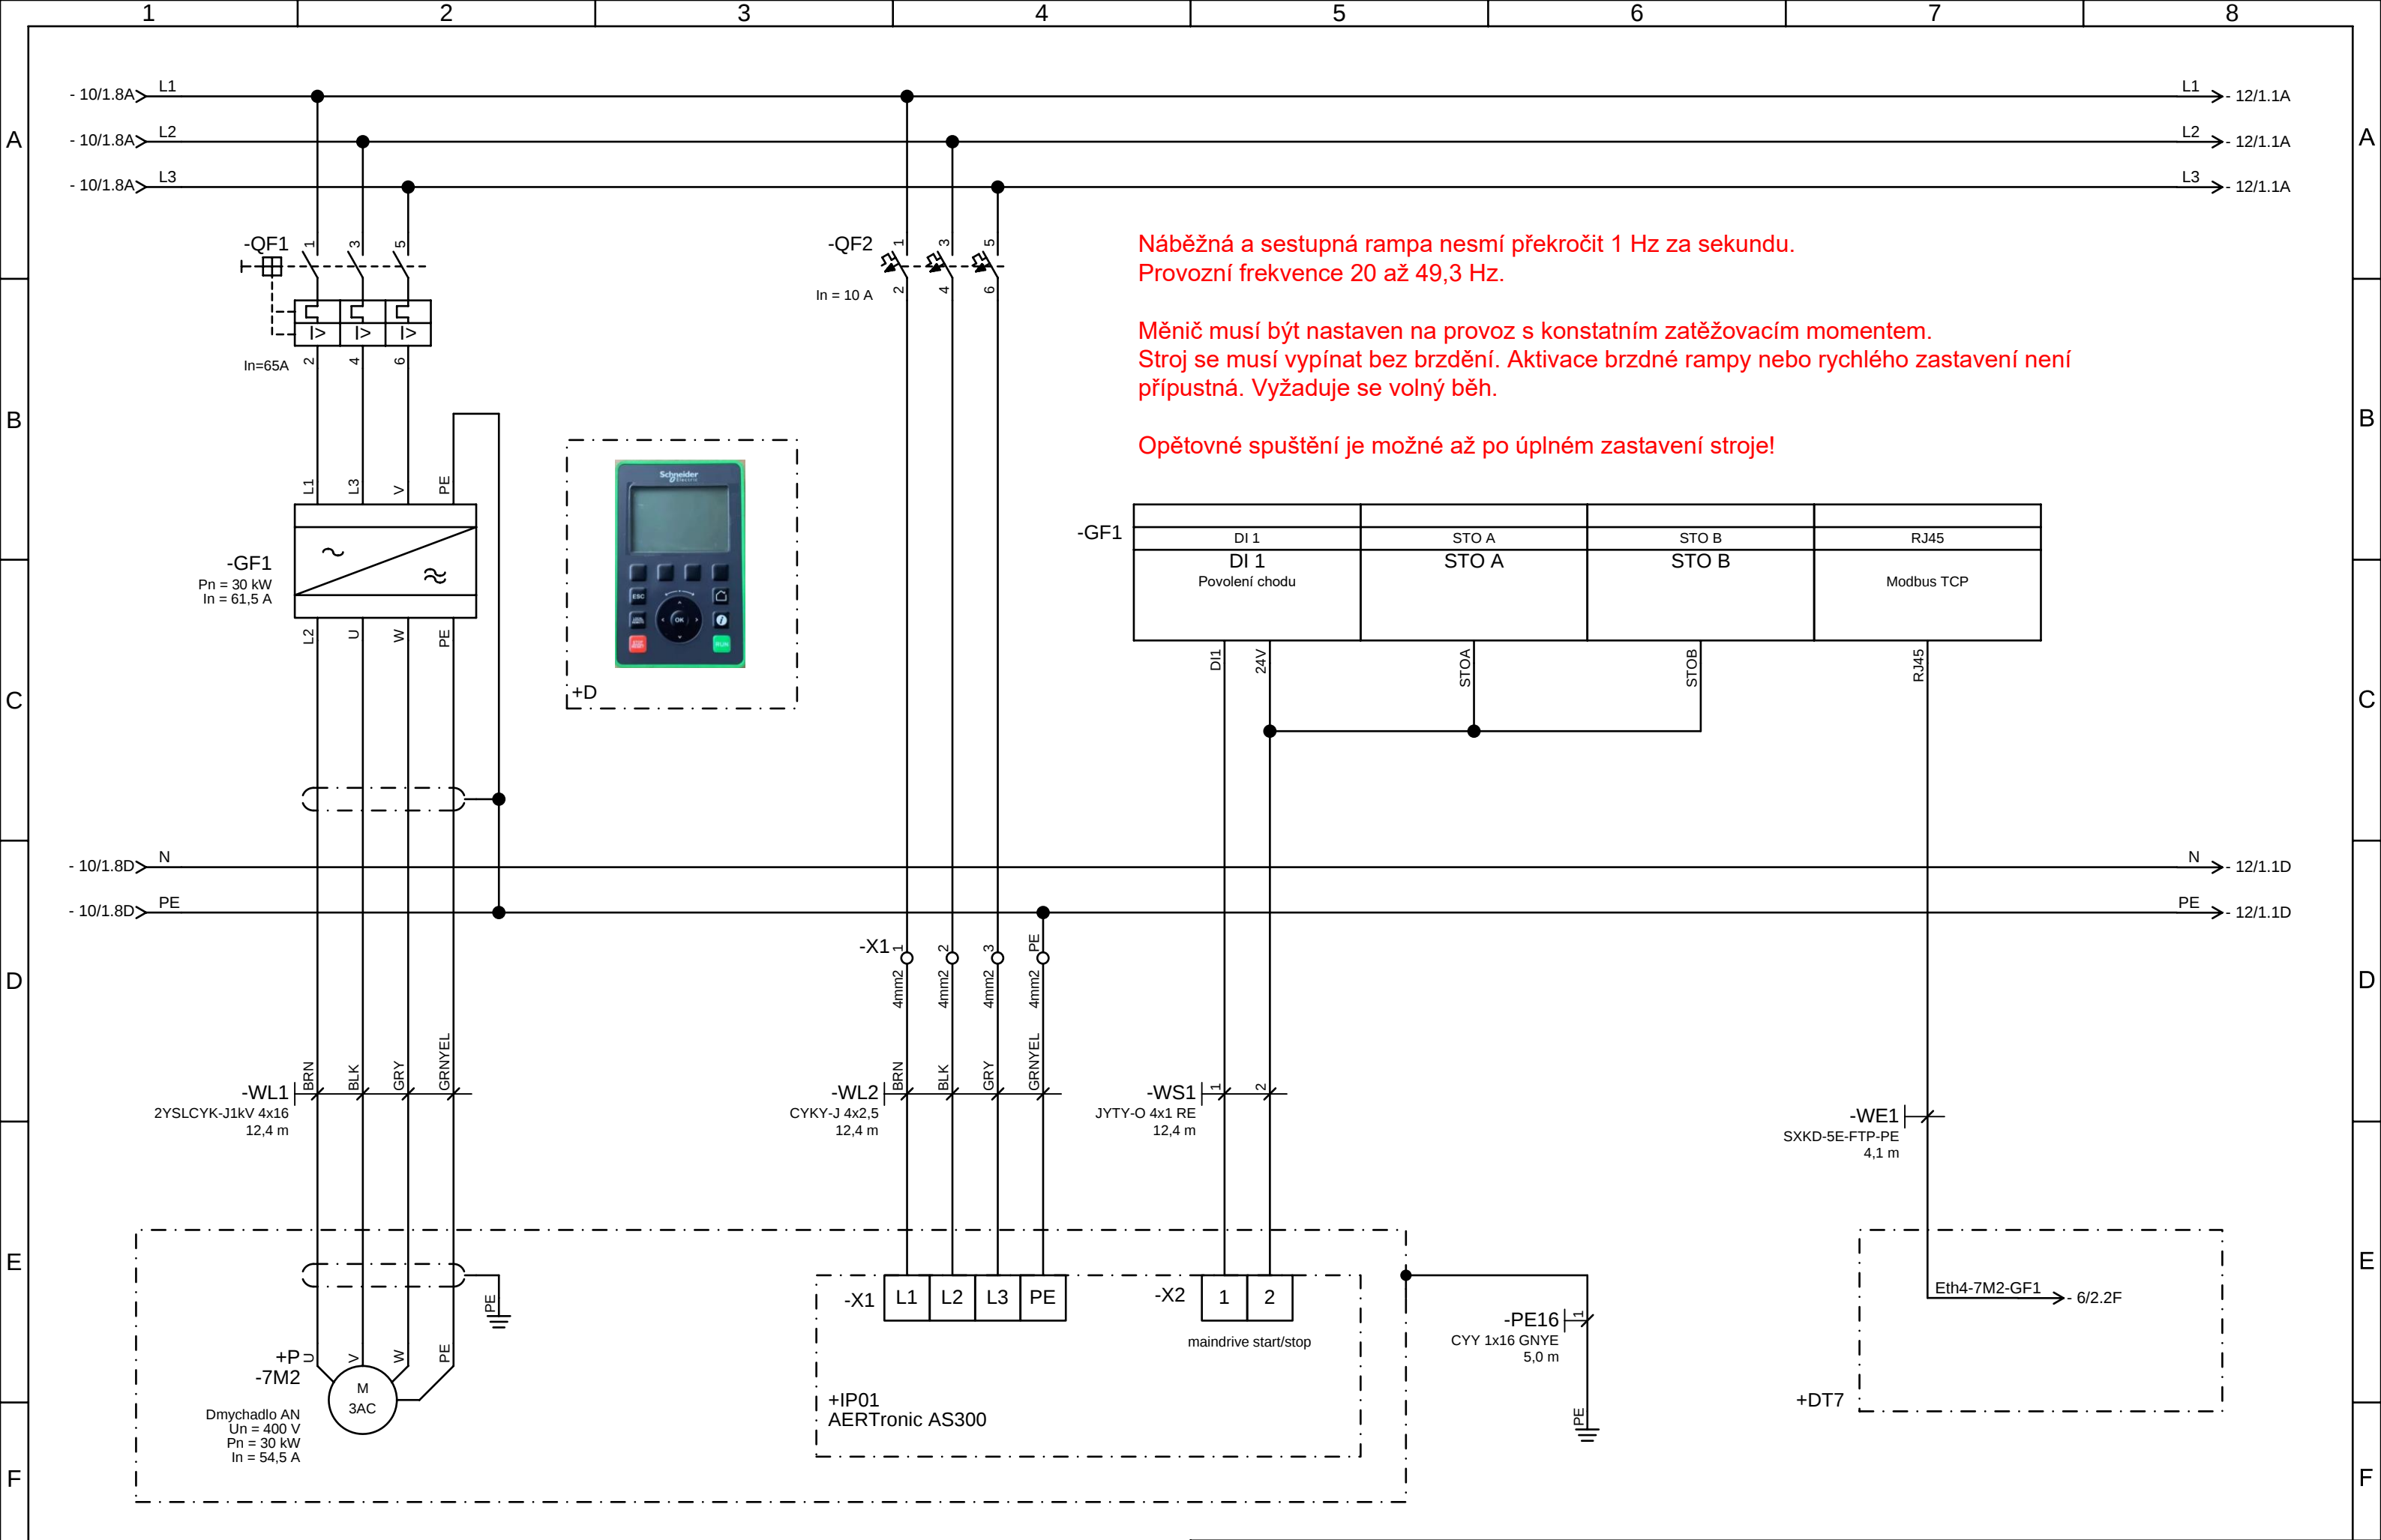


Náběžná a sestupná rampa nesmí překročit 1 Hz za sekundu.
Provozní frekvence 20 až 49,3 Hz.


Měnič musí být nastaven na provoz s konstatním zatěžovacím momentem.
Stroj se musí vypínat bez brzdění. Aktivace brzdné rampy nebo rychlého zastavení není přípustná. Vyžaduje se volný běh.

Opětovné spuštění je možné až po úplném zastavení stroje!


-GF1	DI 1	STO A	STO B	RJ45
	DI 1	STO A	STO B	Modbus TCP
	Povolení chodu			

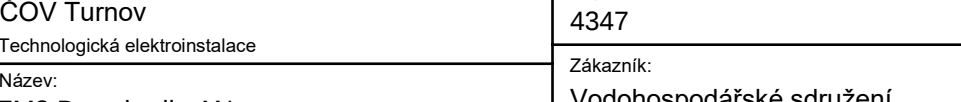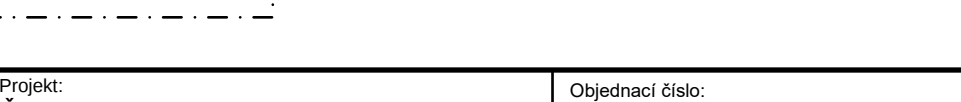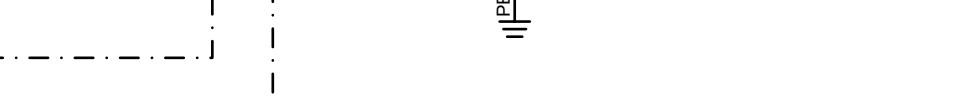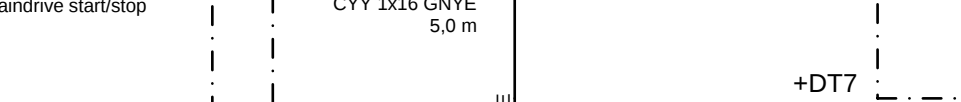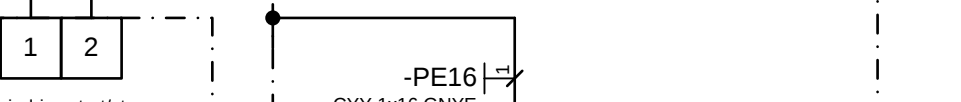  

Revize					Kreslil: Ing. Kopecký Petr	 Tento dokument obsahuje chráněná data firmy KUNST, spol. s r.o. Kopírování a použití těchto dat nebo i jejich částí je možné jen s písemným svolením této firmy.	Projekt: ČOV Turnov Technologická elektroinstalace Název: 7M2 Dmychadlo AN Přehledové schéma napájení	Objednací číslo: 4347 Zákazník: Vodohospodářské sdružení Turnov	=7M2 +RM7.2 Stupeň projektu: DPS Výkres D.2.2.3.1 - 11	CZ Status: List/Listů 1/1
					Datum: 13.03.2024					
					Kontroloval: Datum:					
	0	Základní revize	25.04.2024	Kopecký Petr	Měřítka 1 mm : 1 mm A3					
R	Komentář	Datum	Jméno	Měřítka						

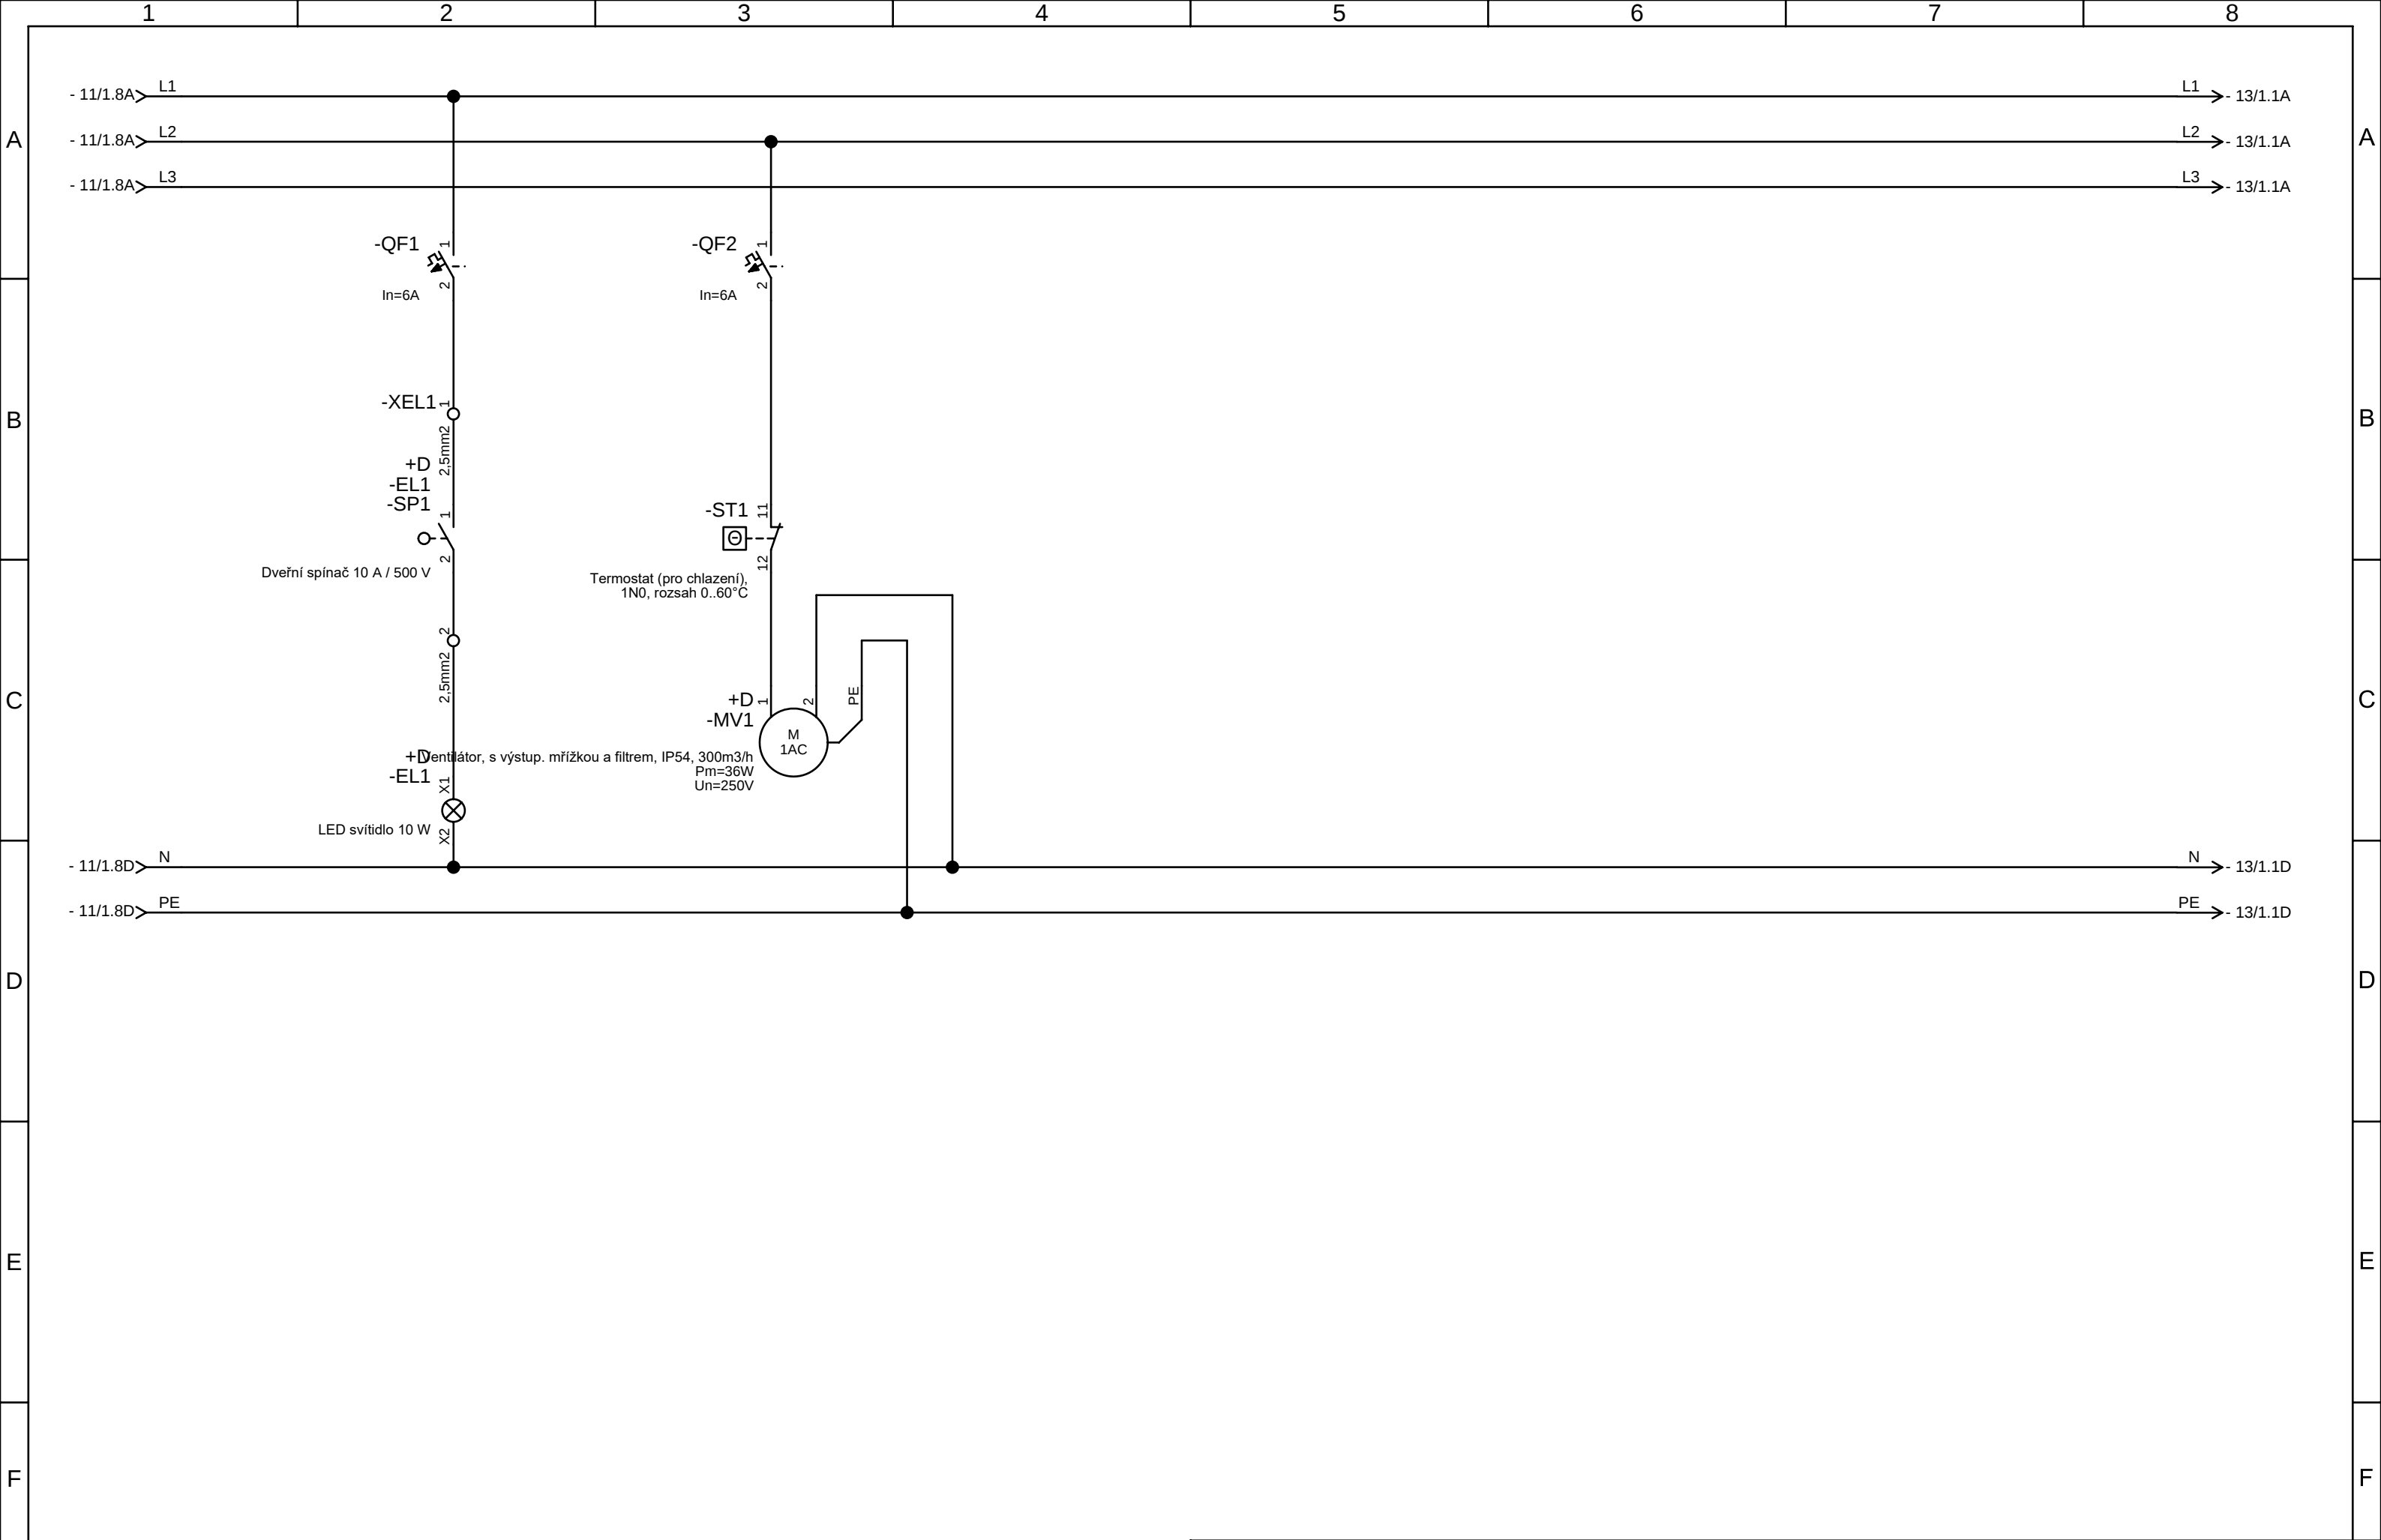


Revize				Kreslil: Ing. Kopecký Petr		Projekt: ČOV Turnov Technologická elektroinstalace	Objednací číslo: 4347	=RM7.2	CZ	
				Datum: 13.03.2024				+RM7.2	Status:	
				Kontroloval:				Stupeň projektu: DPS		
	0	Základní revize	25.04.2024	Kopecký Petr				Datum:	Výkres	List/Listů
	R	Komentář	Datum	Jméno				Měřítko 1 mm : 1 mm A3	D.2.2.3.1 - 12 1 / 1	
				Tento dokument obsahuje chráněná data firmy KUNST, spol. s r.o. Kopírování a použití těchto dat nebo i jejich částí je možné jen s písemným svolením této firmy.		Název: Pomocné obvody Přehledové schéma napájení	Zákazník: Vodohospodářské sdružení Turnov			

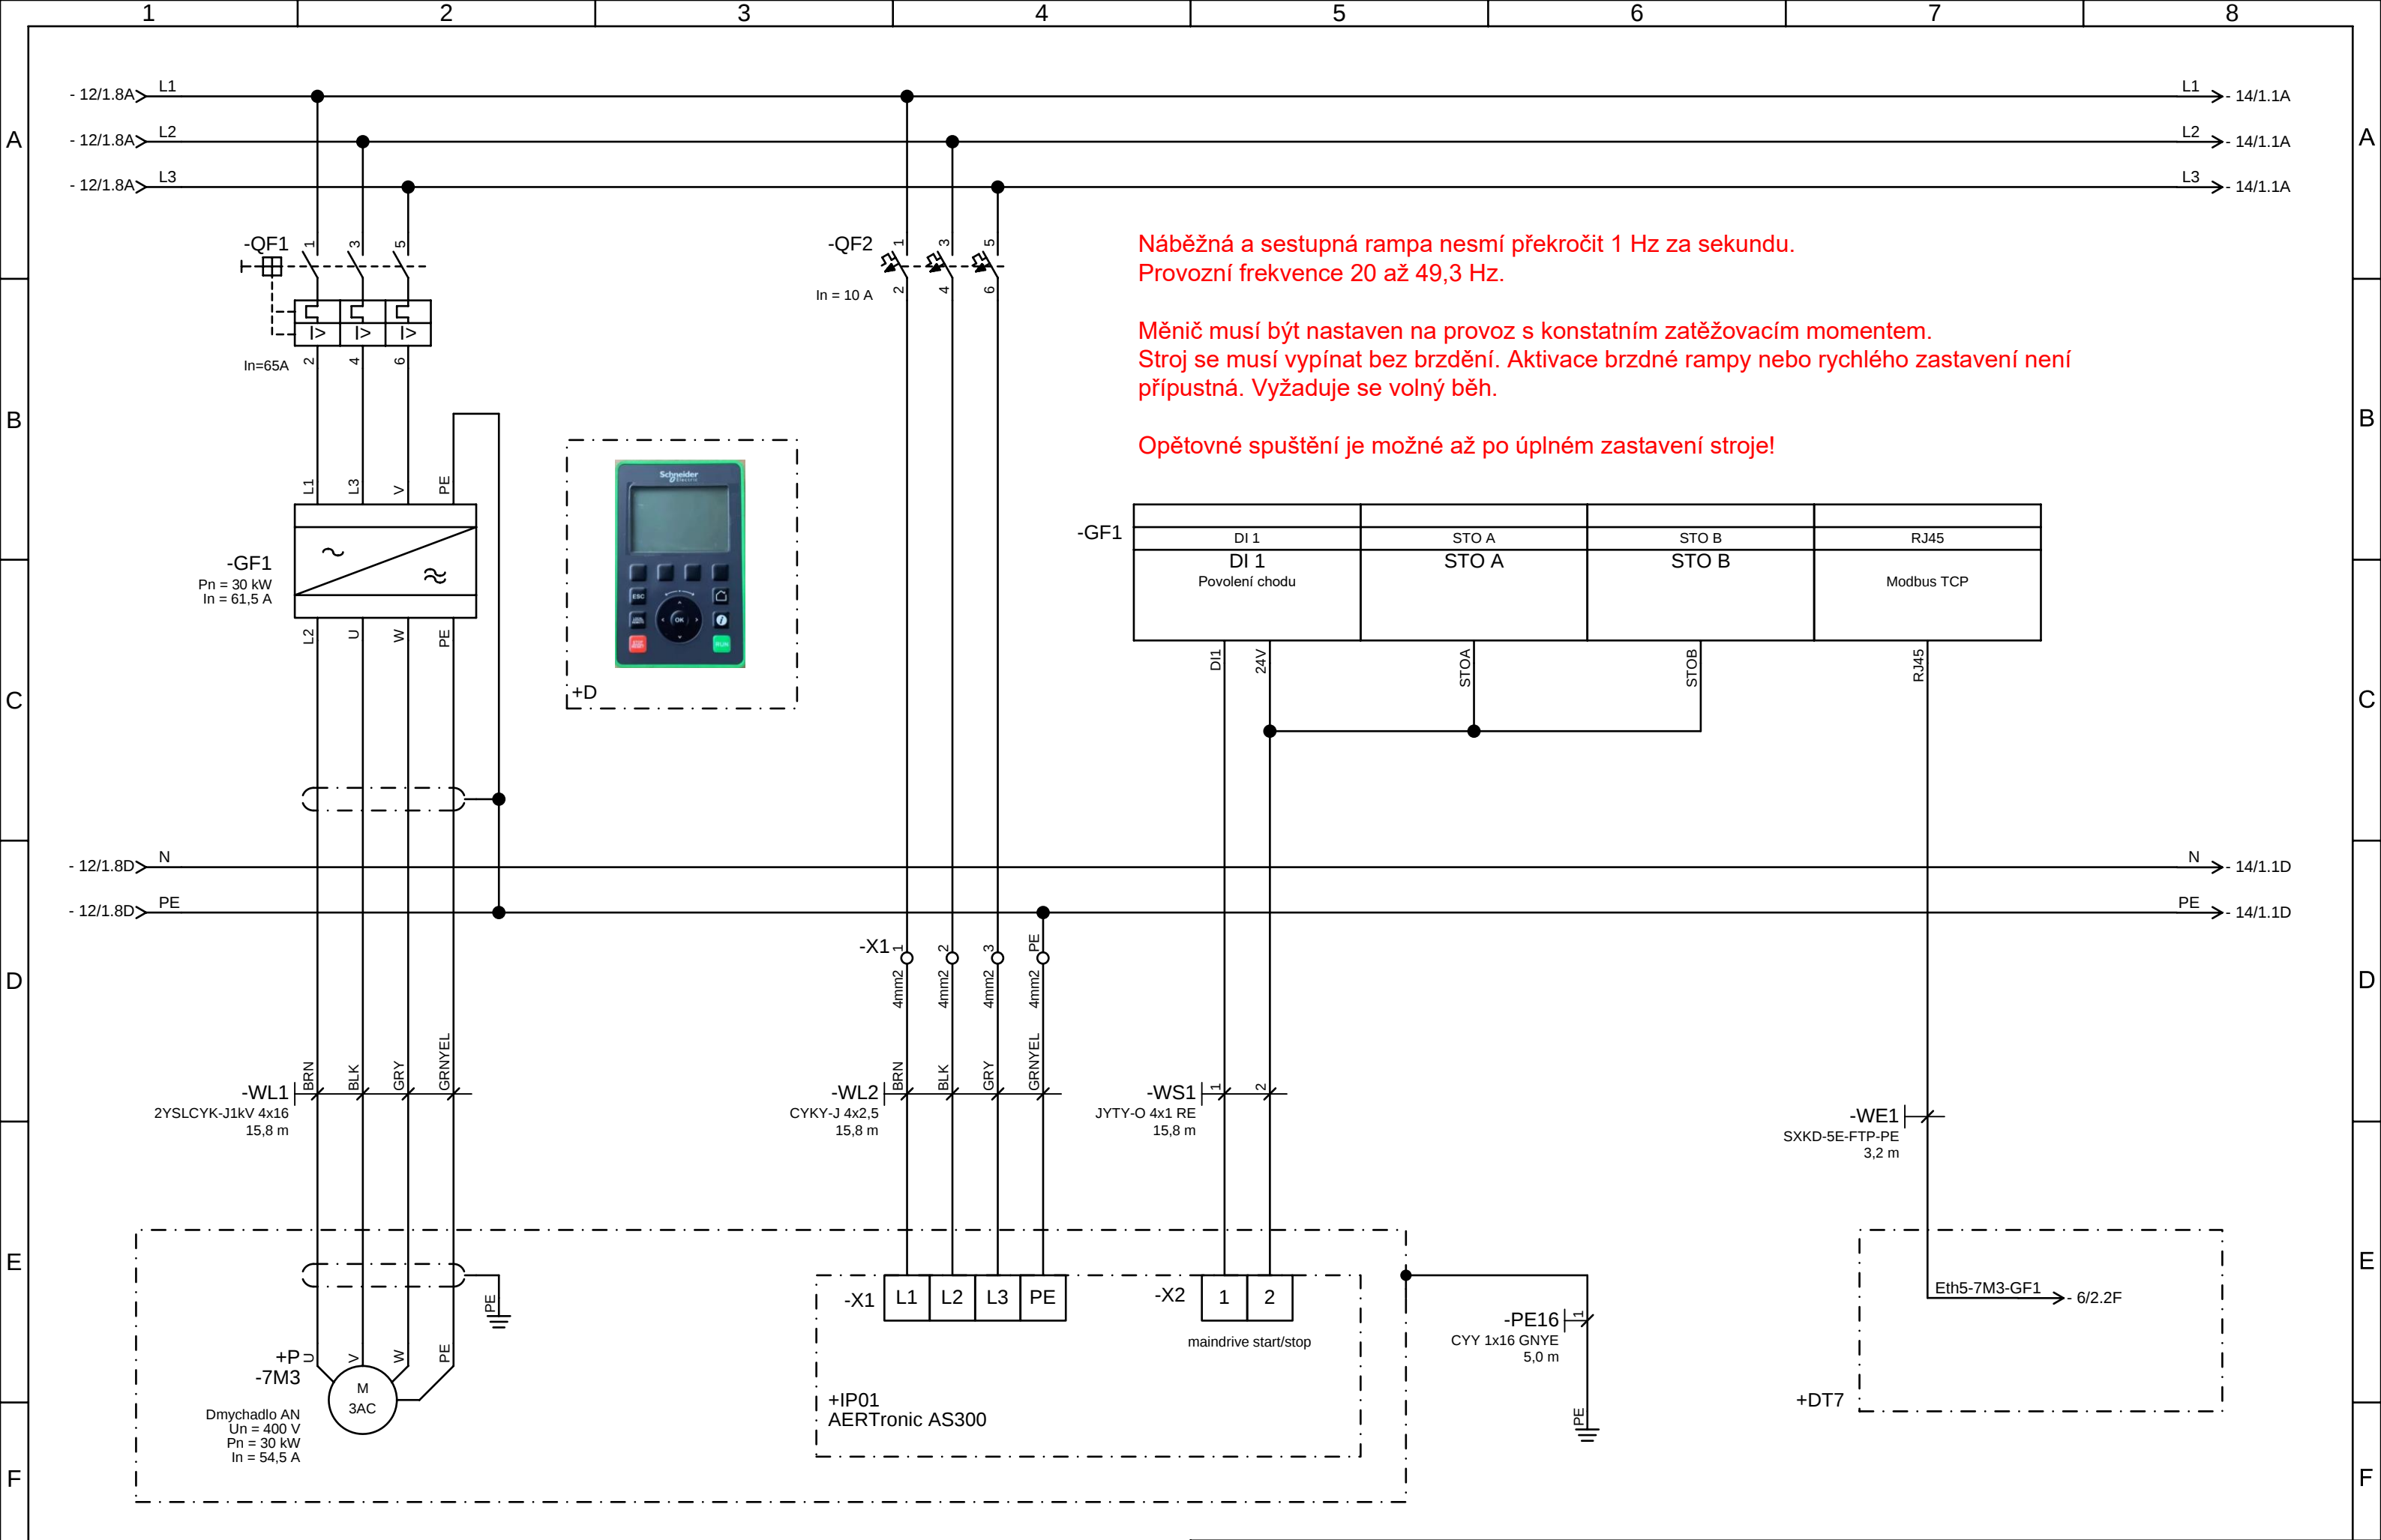


Revize					Kreslil: Ing. Kopecký Petr Datum: 13.03.2024	KUNST Tento dokument obsahuje chráněná data firmy KUNST, spol. s r.o. Kopírování a použití těchto dat nebo i jejich částí je možné jen s písemným svolením této firmy.	Projekt: ČOV Turnov Technologická elektroinstalace	Objednací číslo: 4347	=7M3	CZ
					Kontroloval:				+RM7.3	Status:
	0	Základní revize	25.04.2024	Kopecký Petr	Datum:				Stupeň projektu: DPS	◀▶
	R	Komentář	Datum	Jméno	Měřítko 1 mm : 1 mm A3				Výkres D.2.2.3.1 - 13	List/Listů 1 / 1



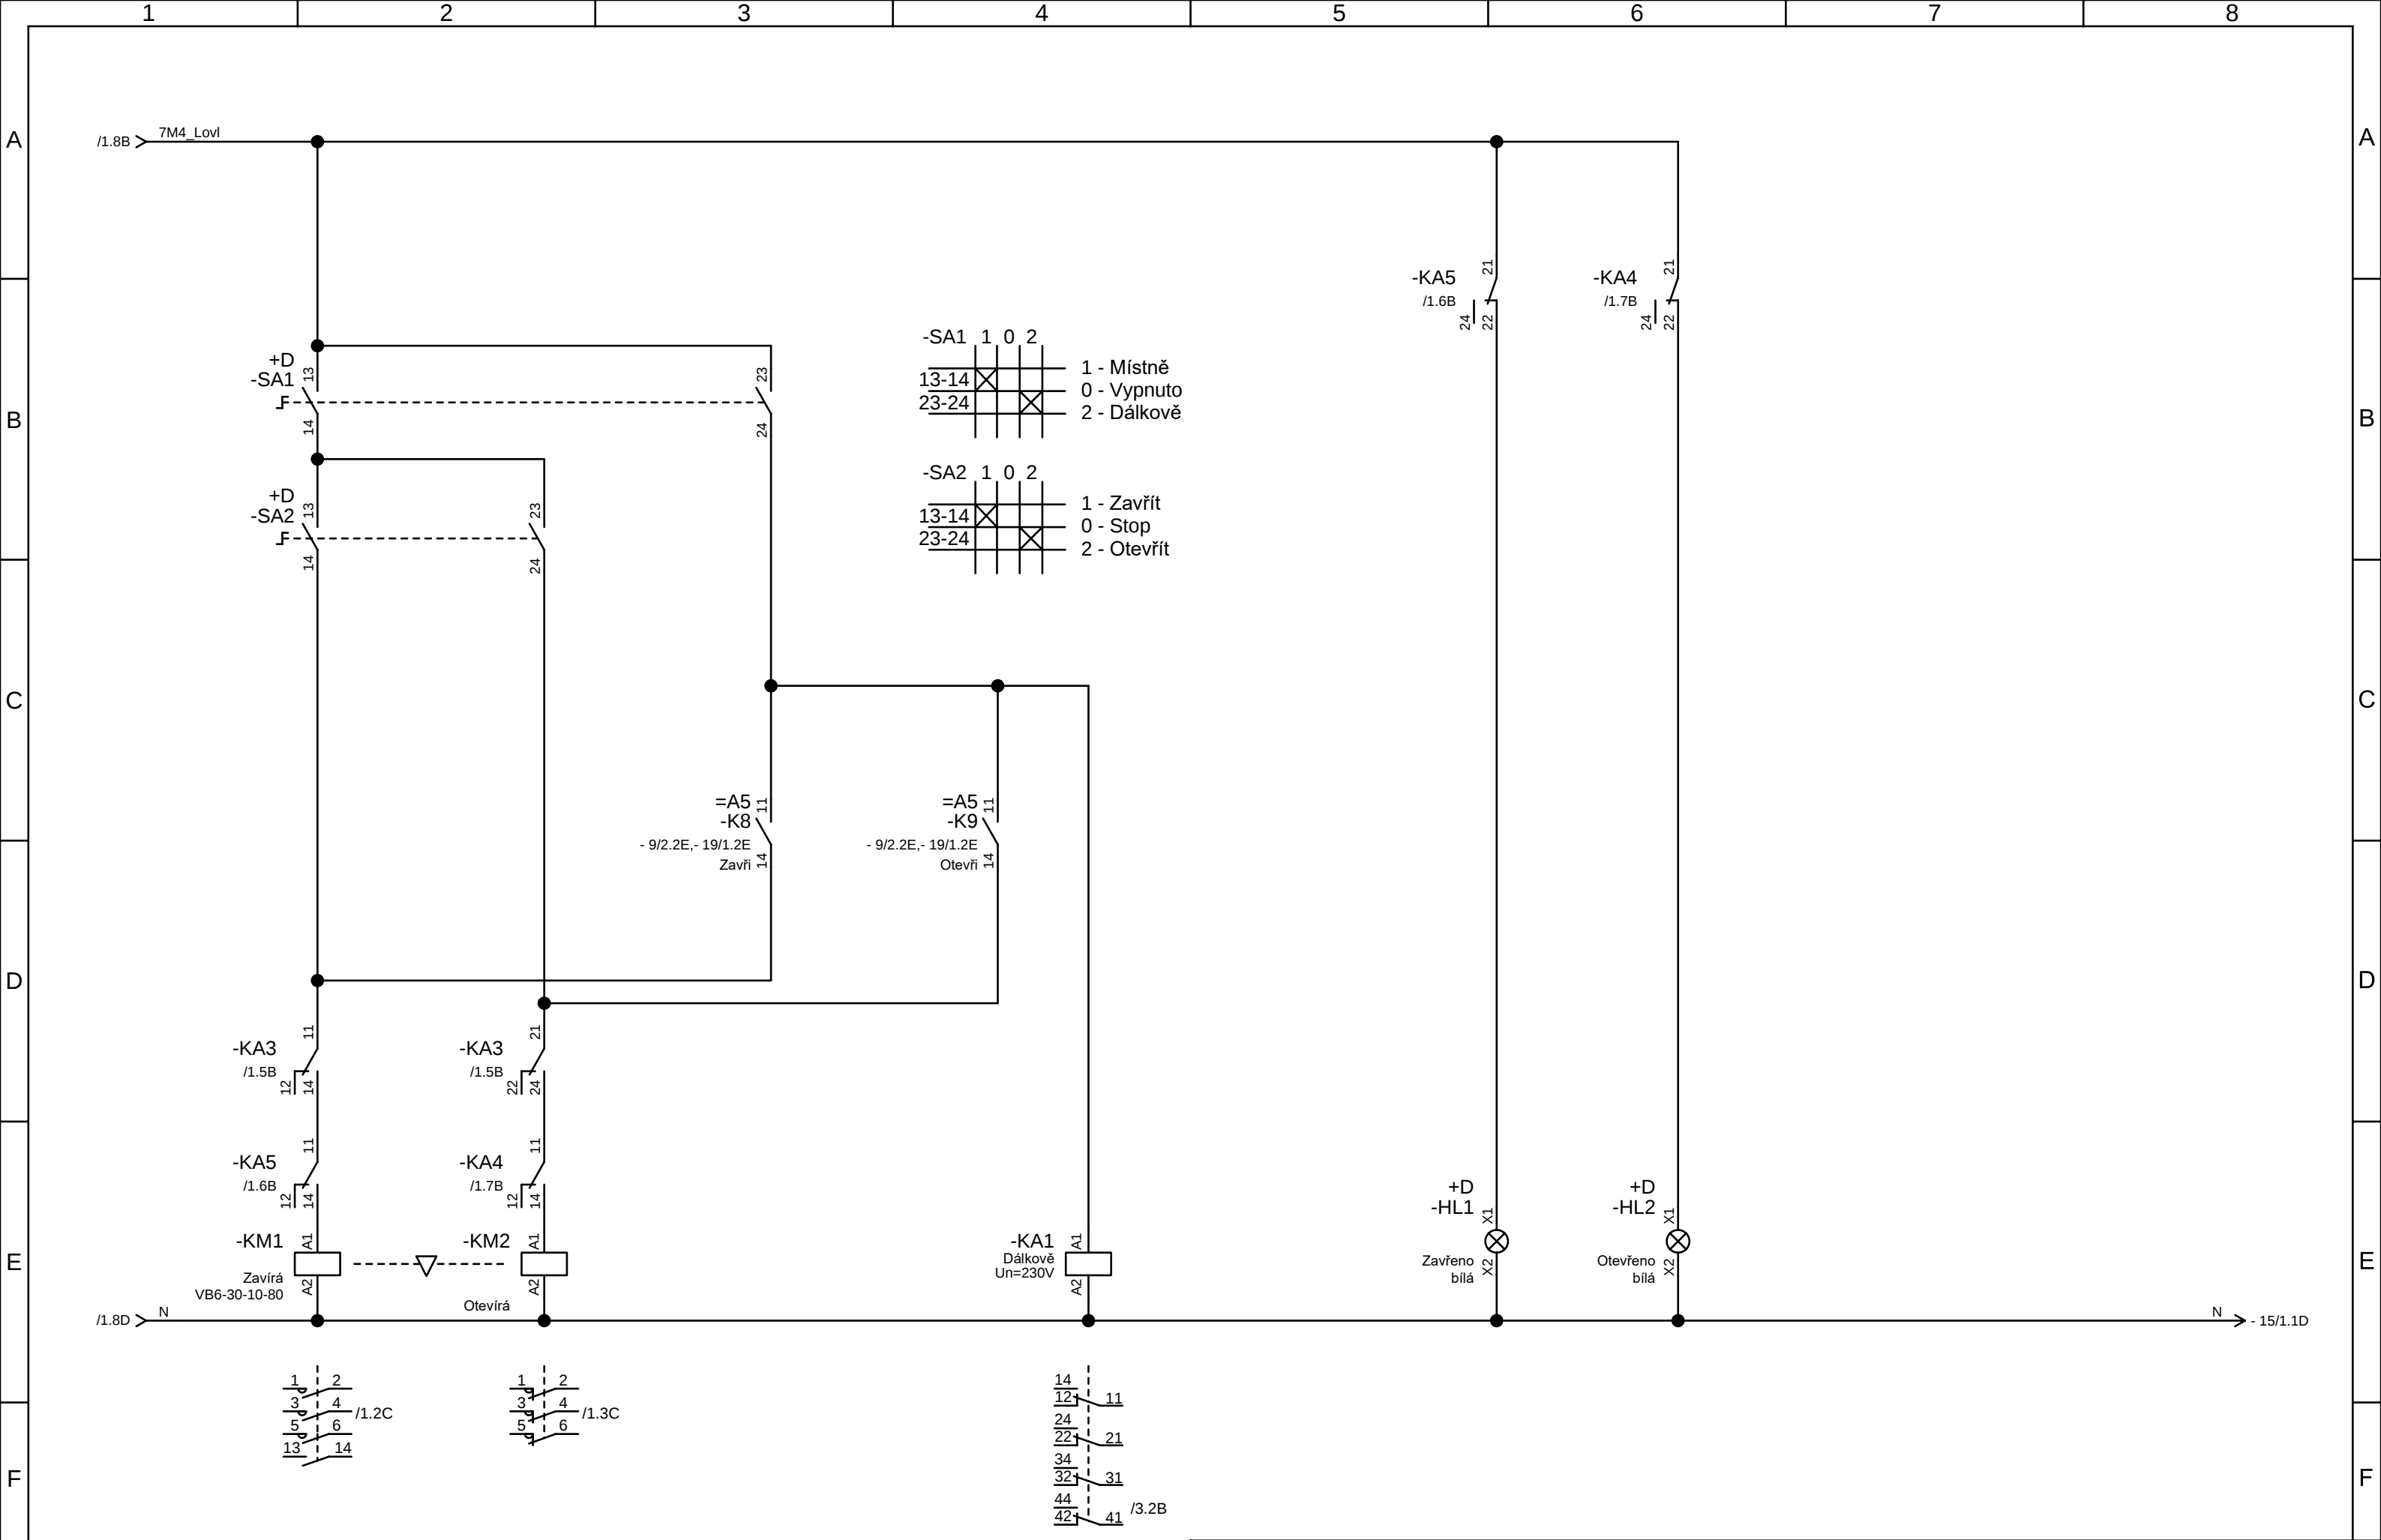


Revize					Kreslil: Ing. Kopecký Petr	 Tento dokument obsahuje chráněná data firmy KUNST, spol. s r.o. Kopírování a použití těchto dat nebo i jejich částí je možné jen s písemným svolením této firmy.	Projekt: ČOV Turnov	Objednací číslo: 4347	=7M4	CZ
					Datum: 13.03.2024		Technologická elektroinstalace		+RM7.3	Status:
					Kontroloval:		Název: 7M4 Uzavírací klapka	Zákazník: Vodohospodářské sdružení Turnov	Stupeň projektu: DPS	◀▶
	0	Základní revize	25.04.2024	Kopecký Petr	Datum:		Ovládací schéma	Výkres	D.2.2.3.1 - 14	List/Listů 2/3
	R	Komentář	Datum	Jméno	Měřítko 1 mm : 1 mm	A3				




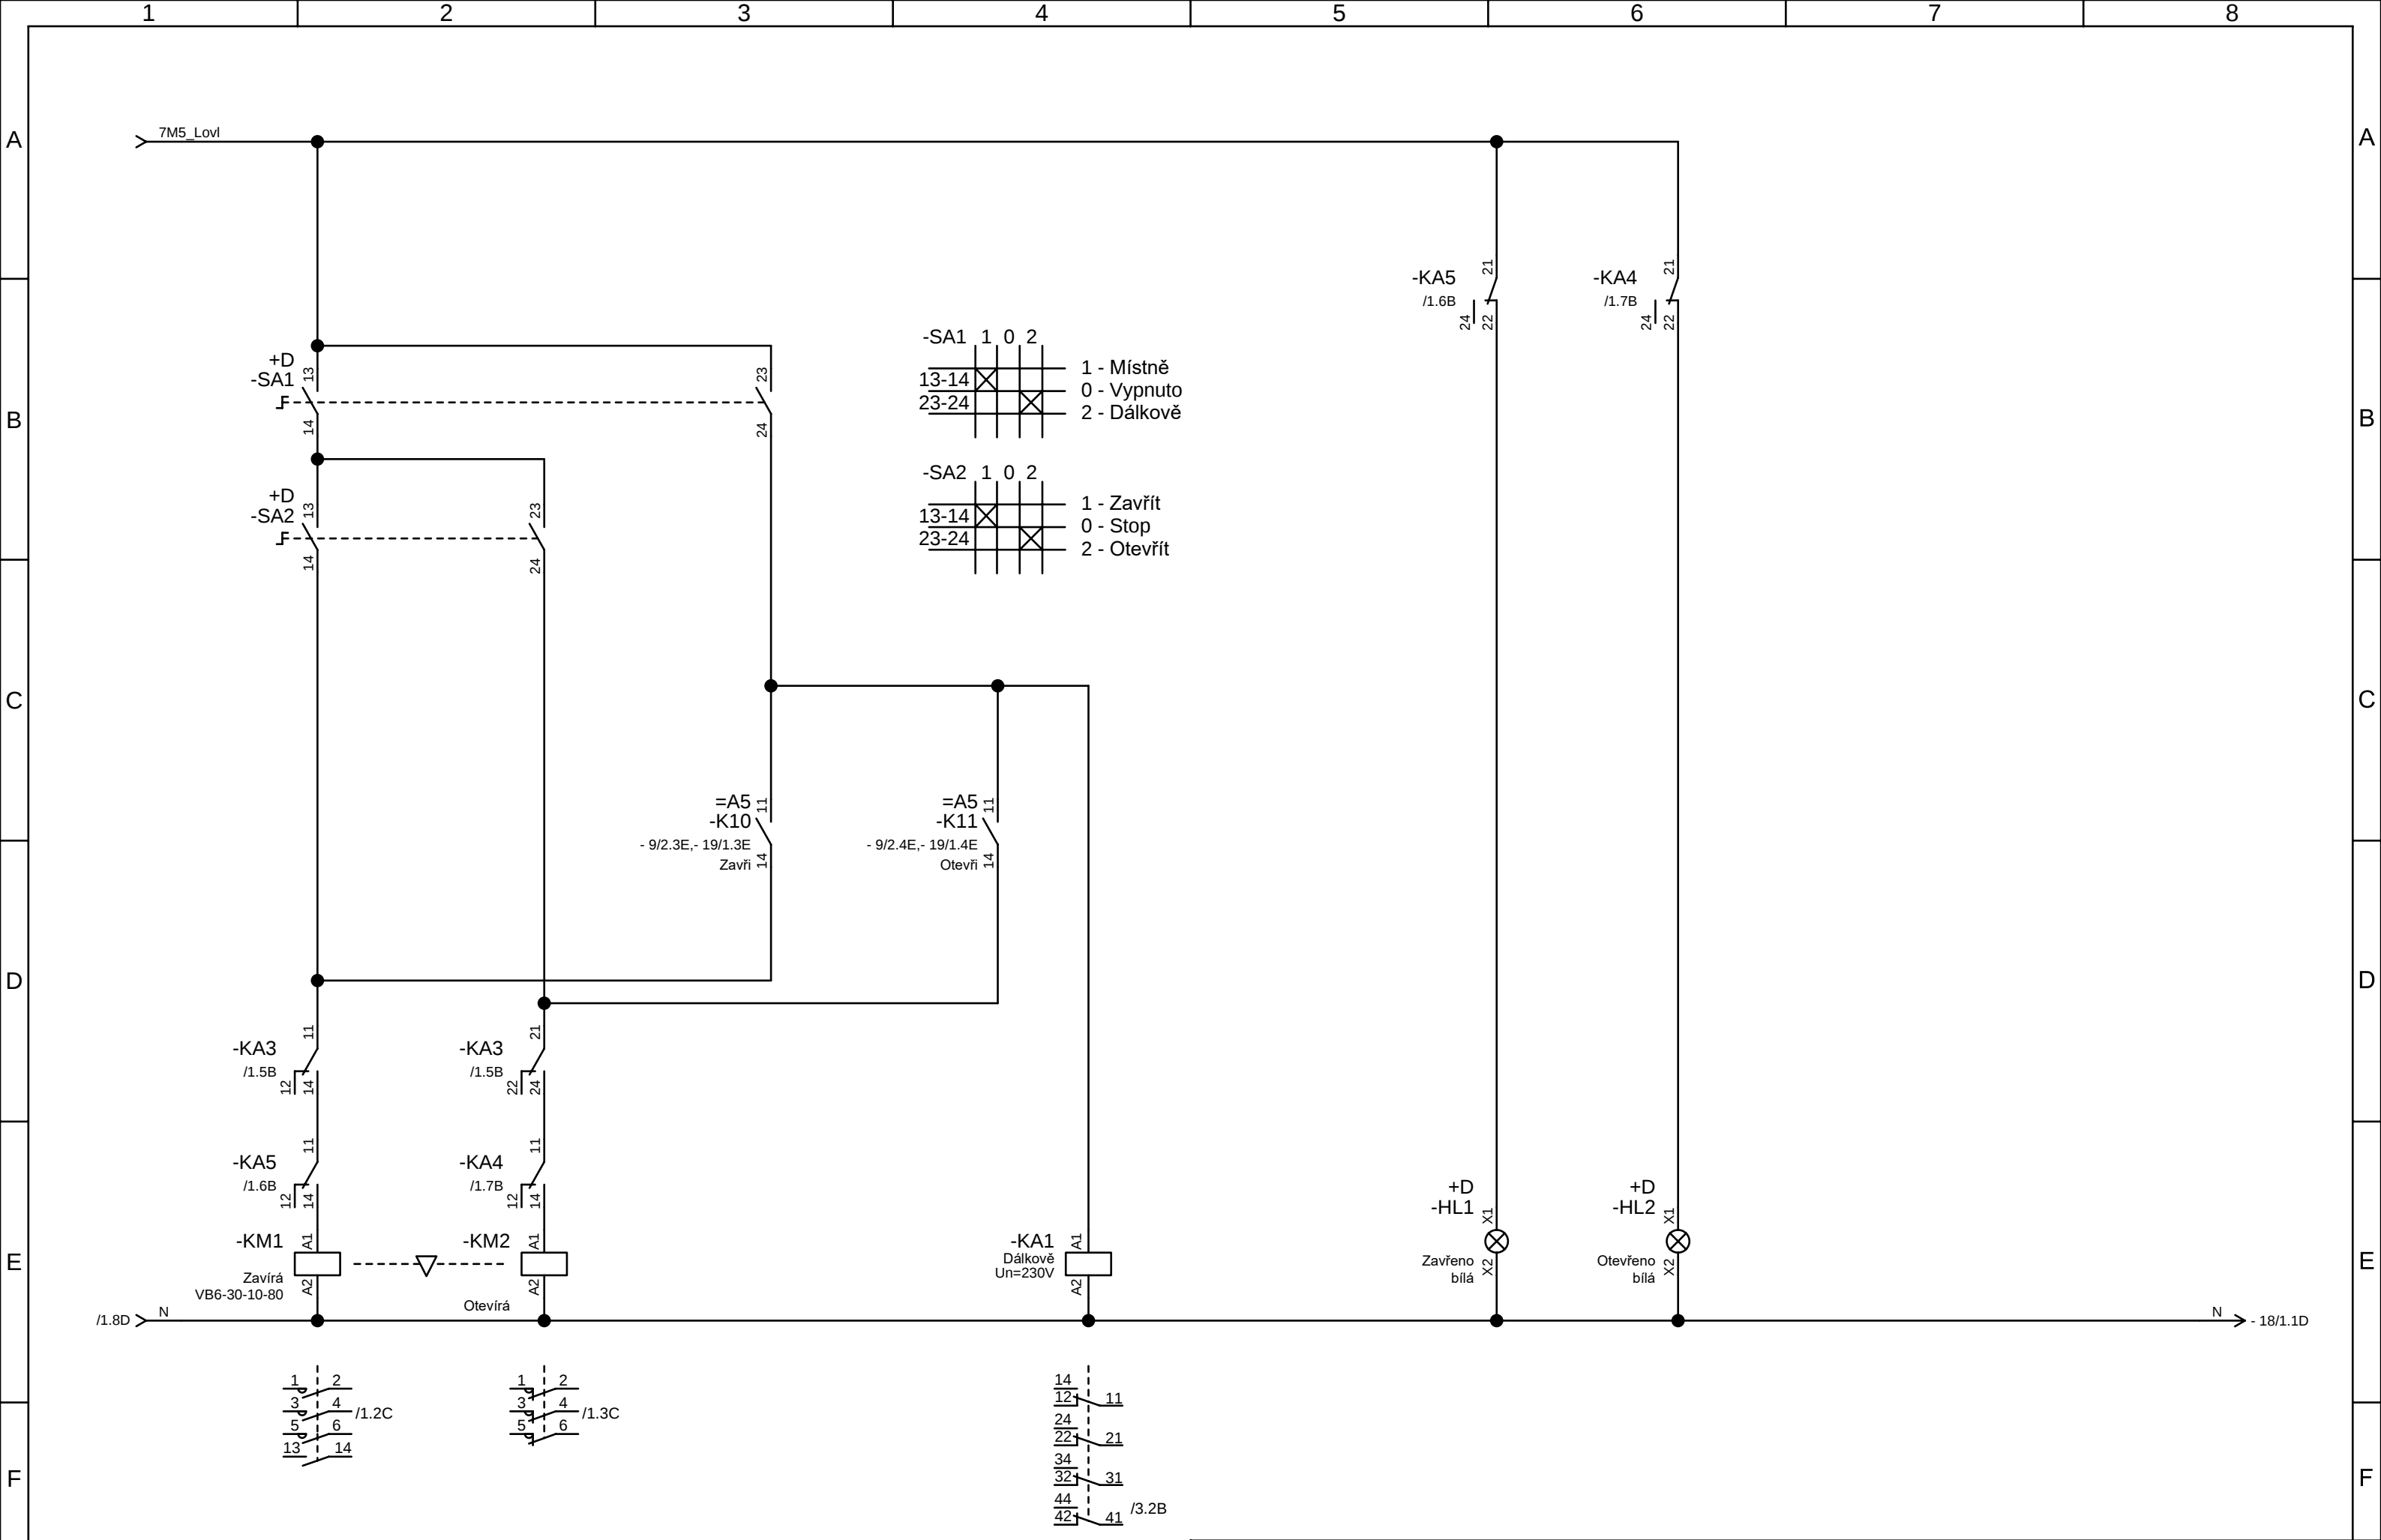


Revize					Kreslil: Ing. Kopecký Petr	 Tento dokument obsahuje chráněná data firmy KUNST, spol. s r.o. Kopírování a použití těchto dat nebo i jejich částí je možné jen s písemným svolením této firmy.	Projekt: ČOV Turnov	Objednací číslo: 4347	=7M5	CZ
					Datum: 13.03.2024		Technologická elektroinstalace		+RM7.3	Status:
					Kontroloval:		Název: 7M5 Uzavírací klapka	Zákazník: Vodohospodářské sdružení Turnov	Stupeň projektu: DPS	◀▶
	0	Základní revize	25.04.2024	Kopecký Petr	Datum:		Ovládací schéma	Výkres	D.2.2.3.1 - 15	List/Listů 2/3
	R	Komentář	Datum	Jméno	Měřítko 1 mm : 1 mm	A3				

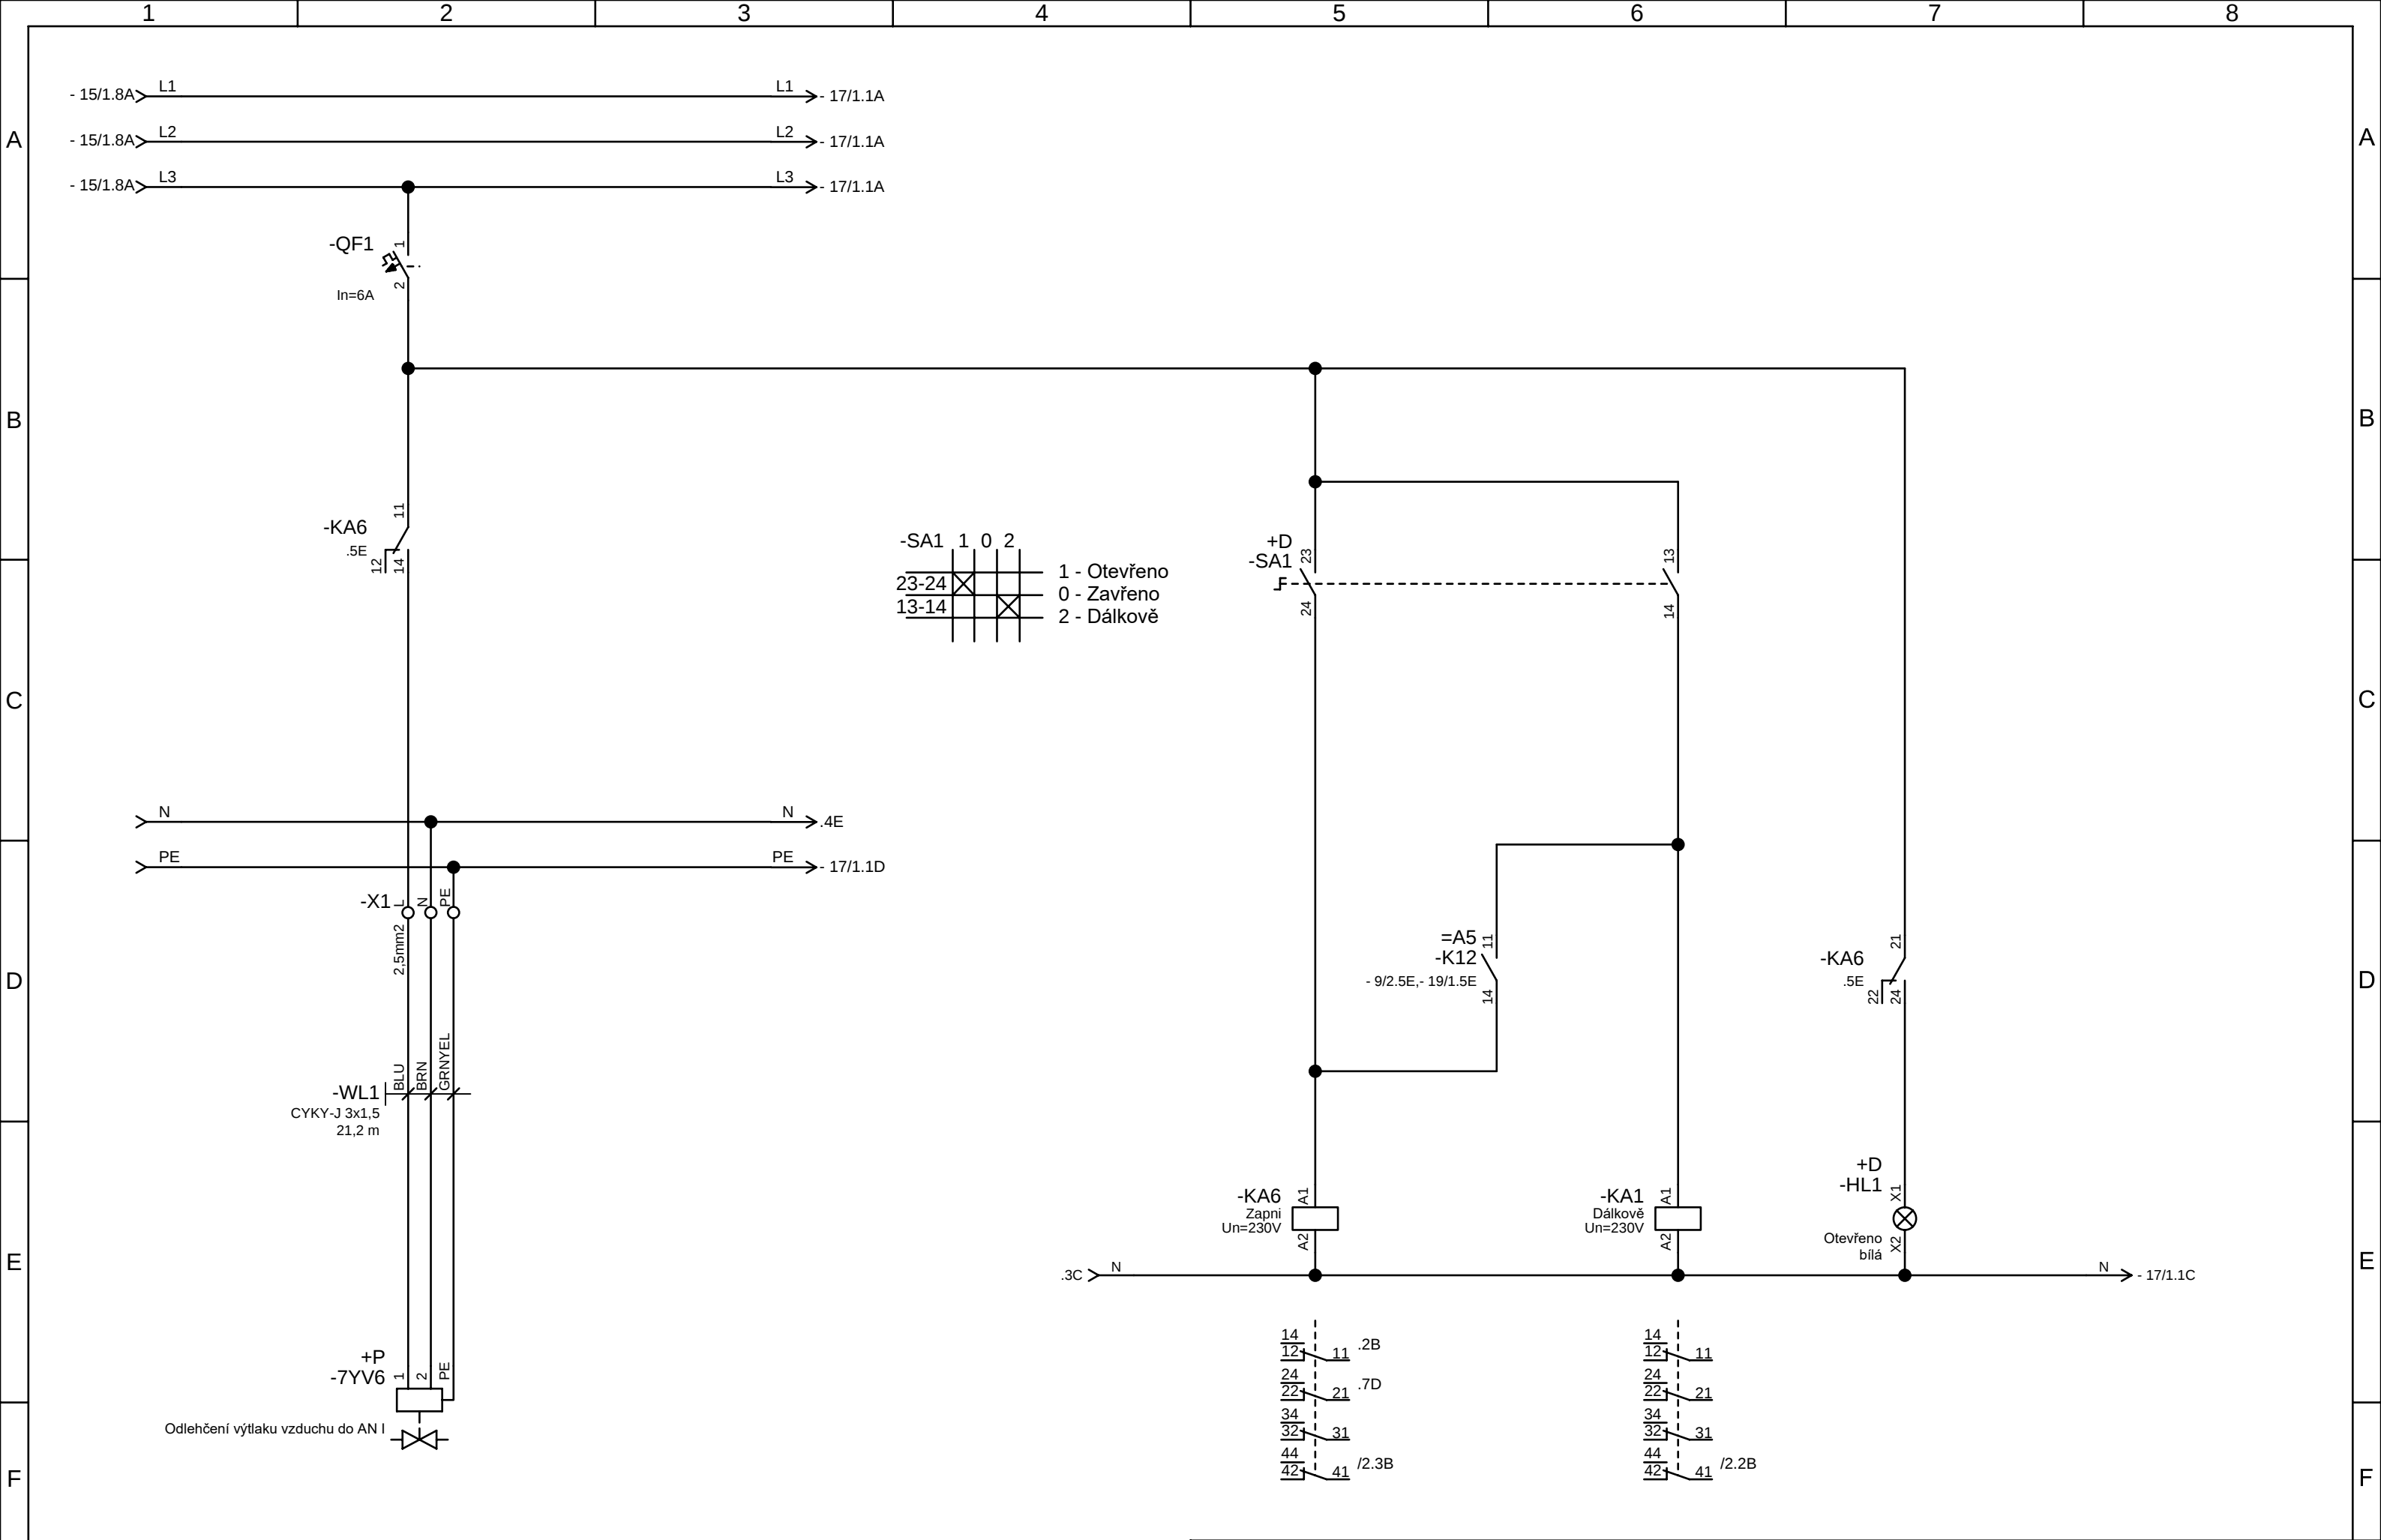


Revize					Kreslil: Ing. Kopecký Petr Datum: 14.03.2024	Tento dokument obsahuje chráněná data firmy KUNST, spol. s r.o. Kopírování a použití těchto dat nebo i jejich částí je možné jen s písemným svolením této firmy.	Objednací číslo: 4347		Projekt: ČOV Turnov		=7YV6	CZ
					Kontroloval:		Zákazník: Vodohospodářské sdružení Turnov		Název: 7YV6 Odlehčení výtlačku vzduchu do AN I		+RM7.3	Status:
					Datum:		Přehledové schéma napájení		Stupeň projektu: DPS		Výkres	List/Listů 1/2
	0	Základní revize	25.04.2024	Kopecký Petr	Měřítko 1 mm : 1 mm A3						D.2.2.3.1 - 16	
	R	Komentář	Datum	Jméno								

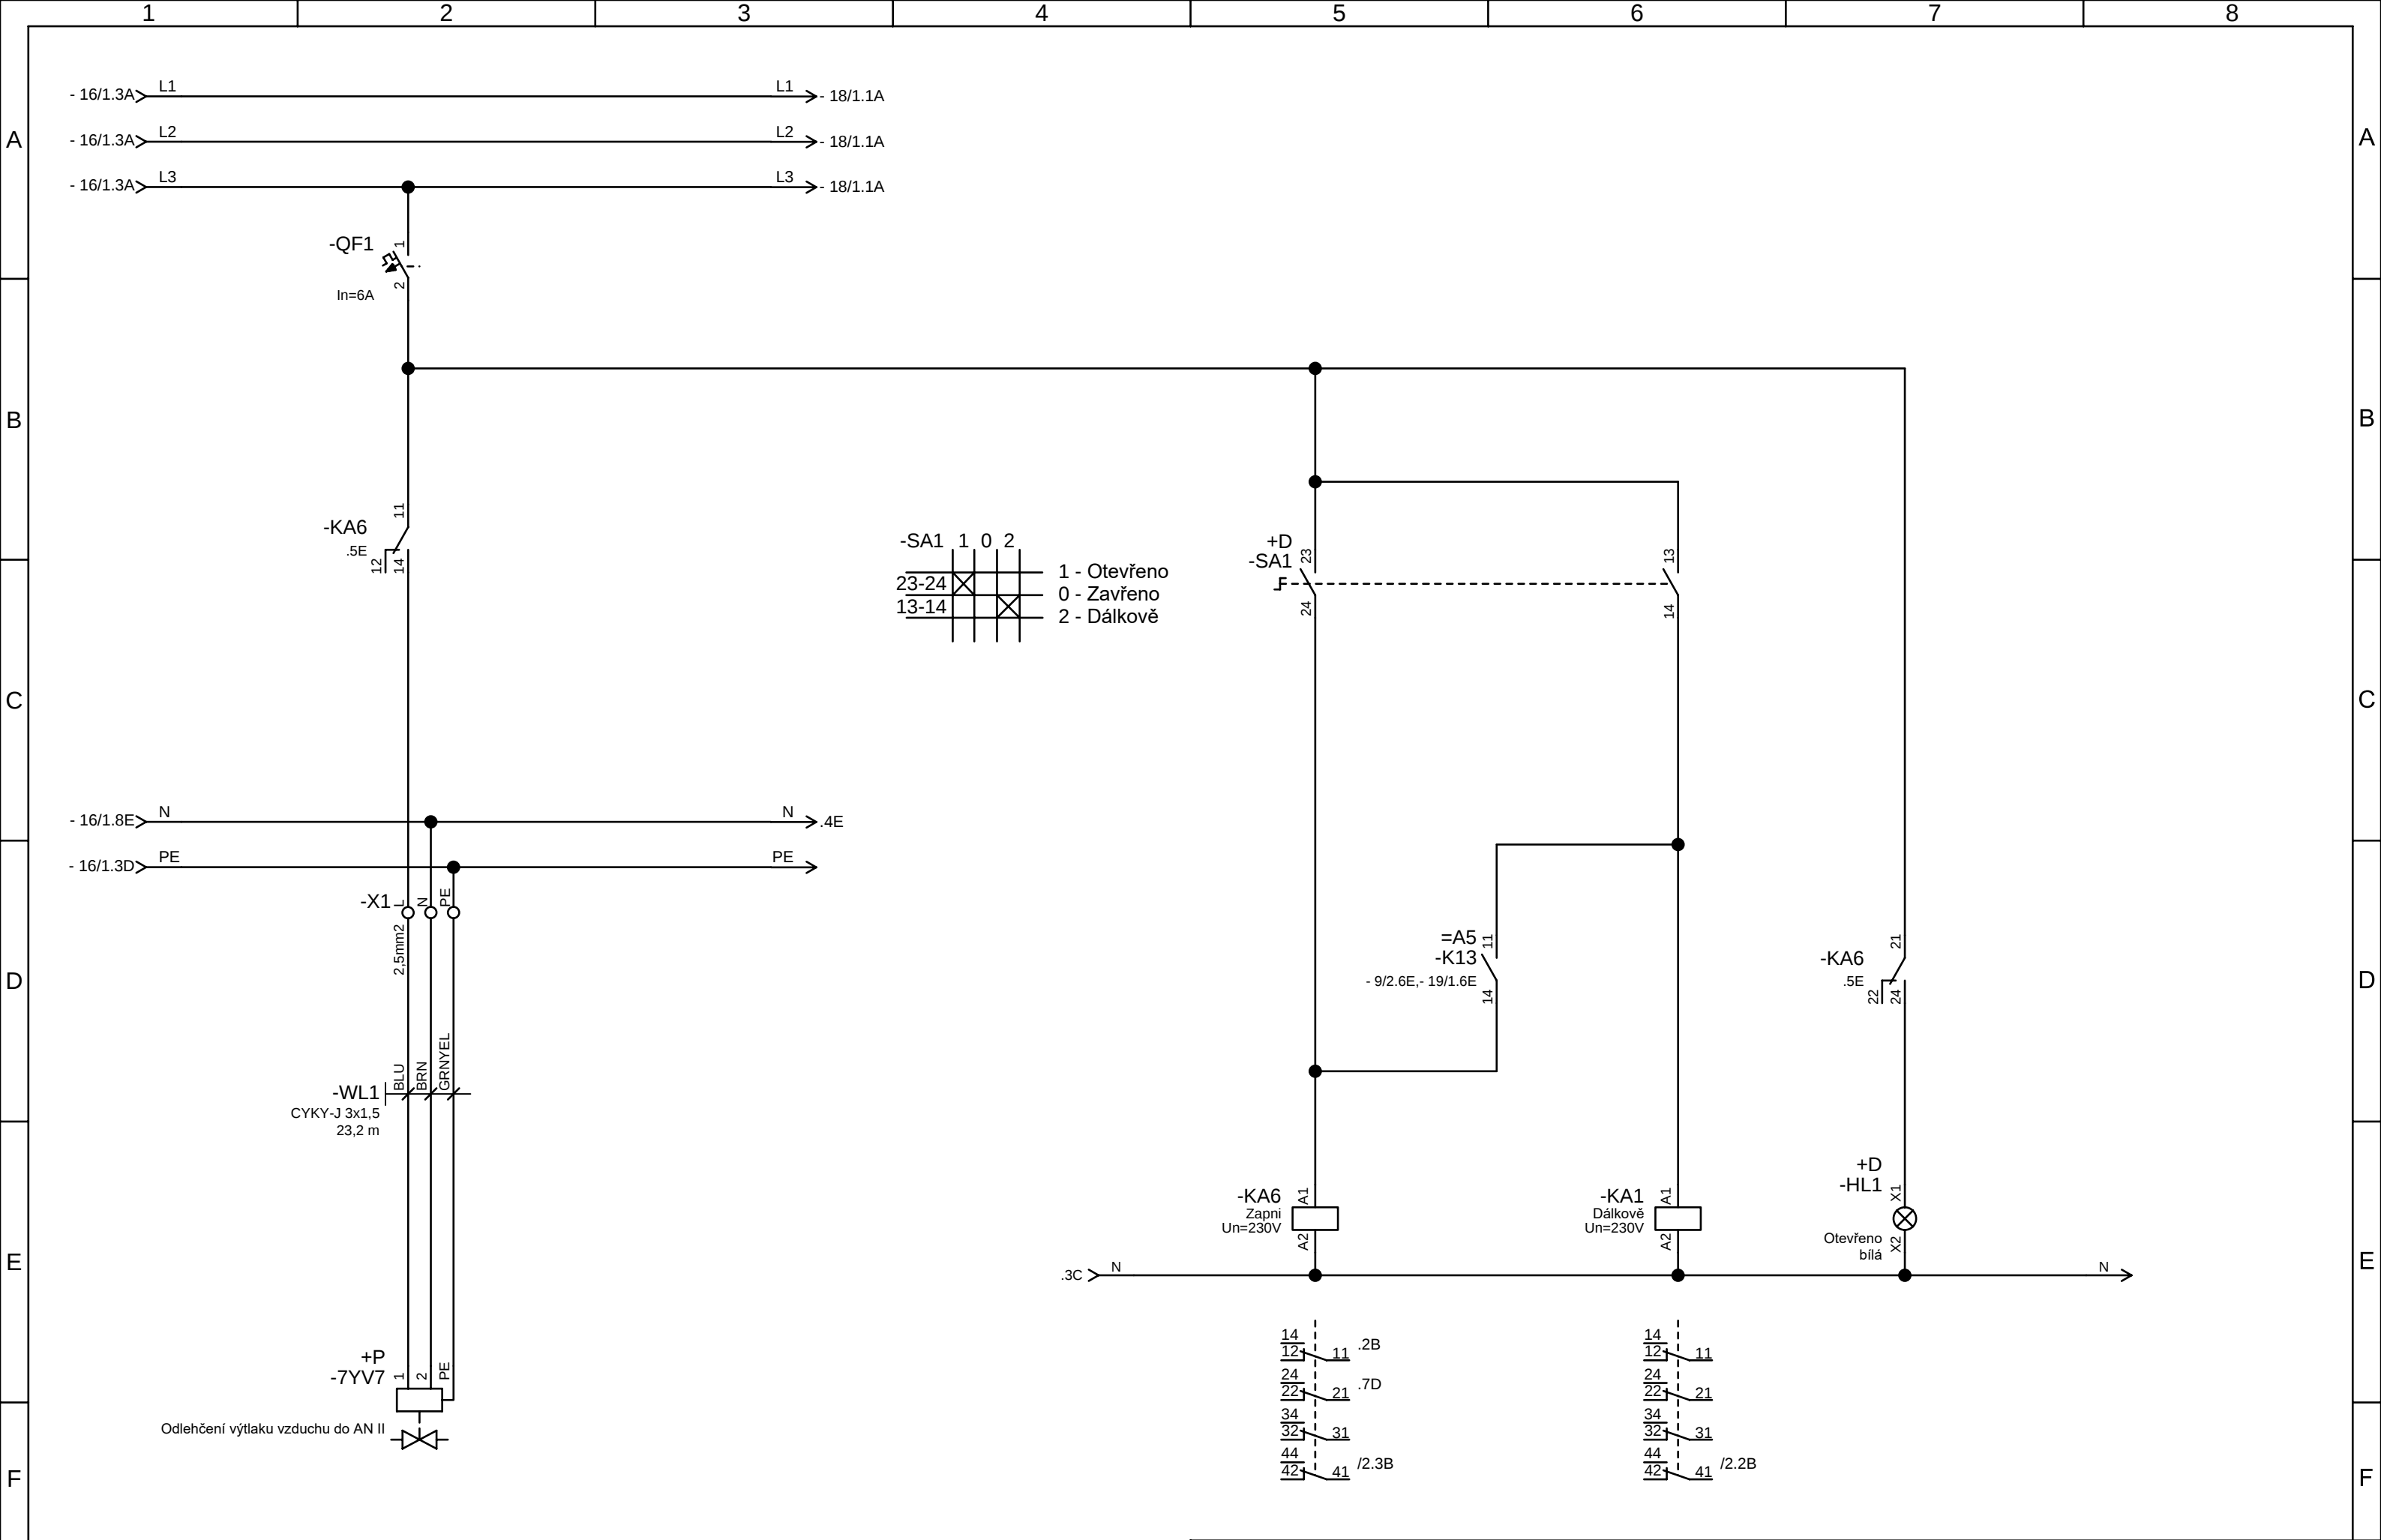


Revize					Kreslil: Ing. Kopecký Petr Datum: 14.03.2024	KUNST Tento dokument obsahuje chráněná data firmy KUNST, spol. s r.o. Kopírování a použití těchto dat nebo i jejich částí je možné jen s písemným svolením této firmy.	Objednací číslo: 4347	Projekt: ČOV Turnov	=7YV7	CZ
					Kontroloval:		Zákazník: Vodohospodářské sdružení Turnov	Název: 7YV7 Odlehčení výtlačku vzduchu do AN II Přehledové schéma napájení	+RM7.3	Status:
	0	Základní revize	25.04.2024	Kopecký Petr	Datum:				Stupeň projektu: DPS	◀▶
	R	Komentář	Datum	Jméno	Měřítko 1 mm : 1 mm A3				Výkres D.2.2.3.1 - 17	List/Listů 1/2

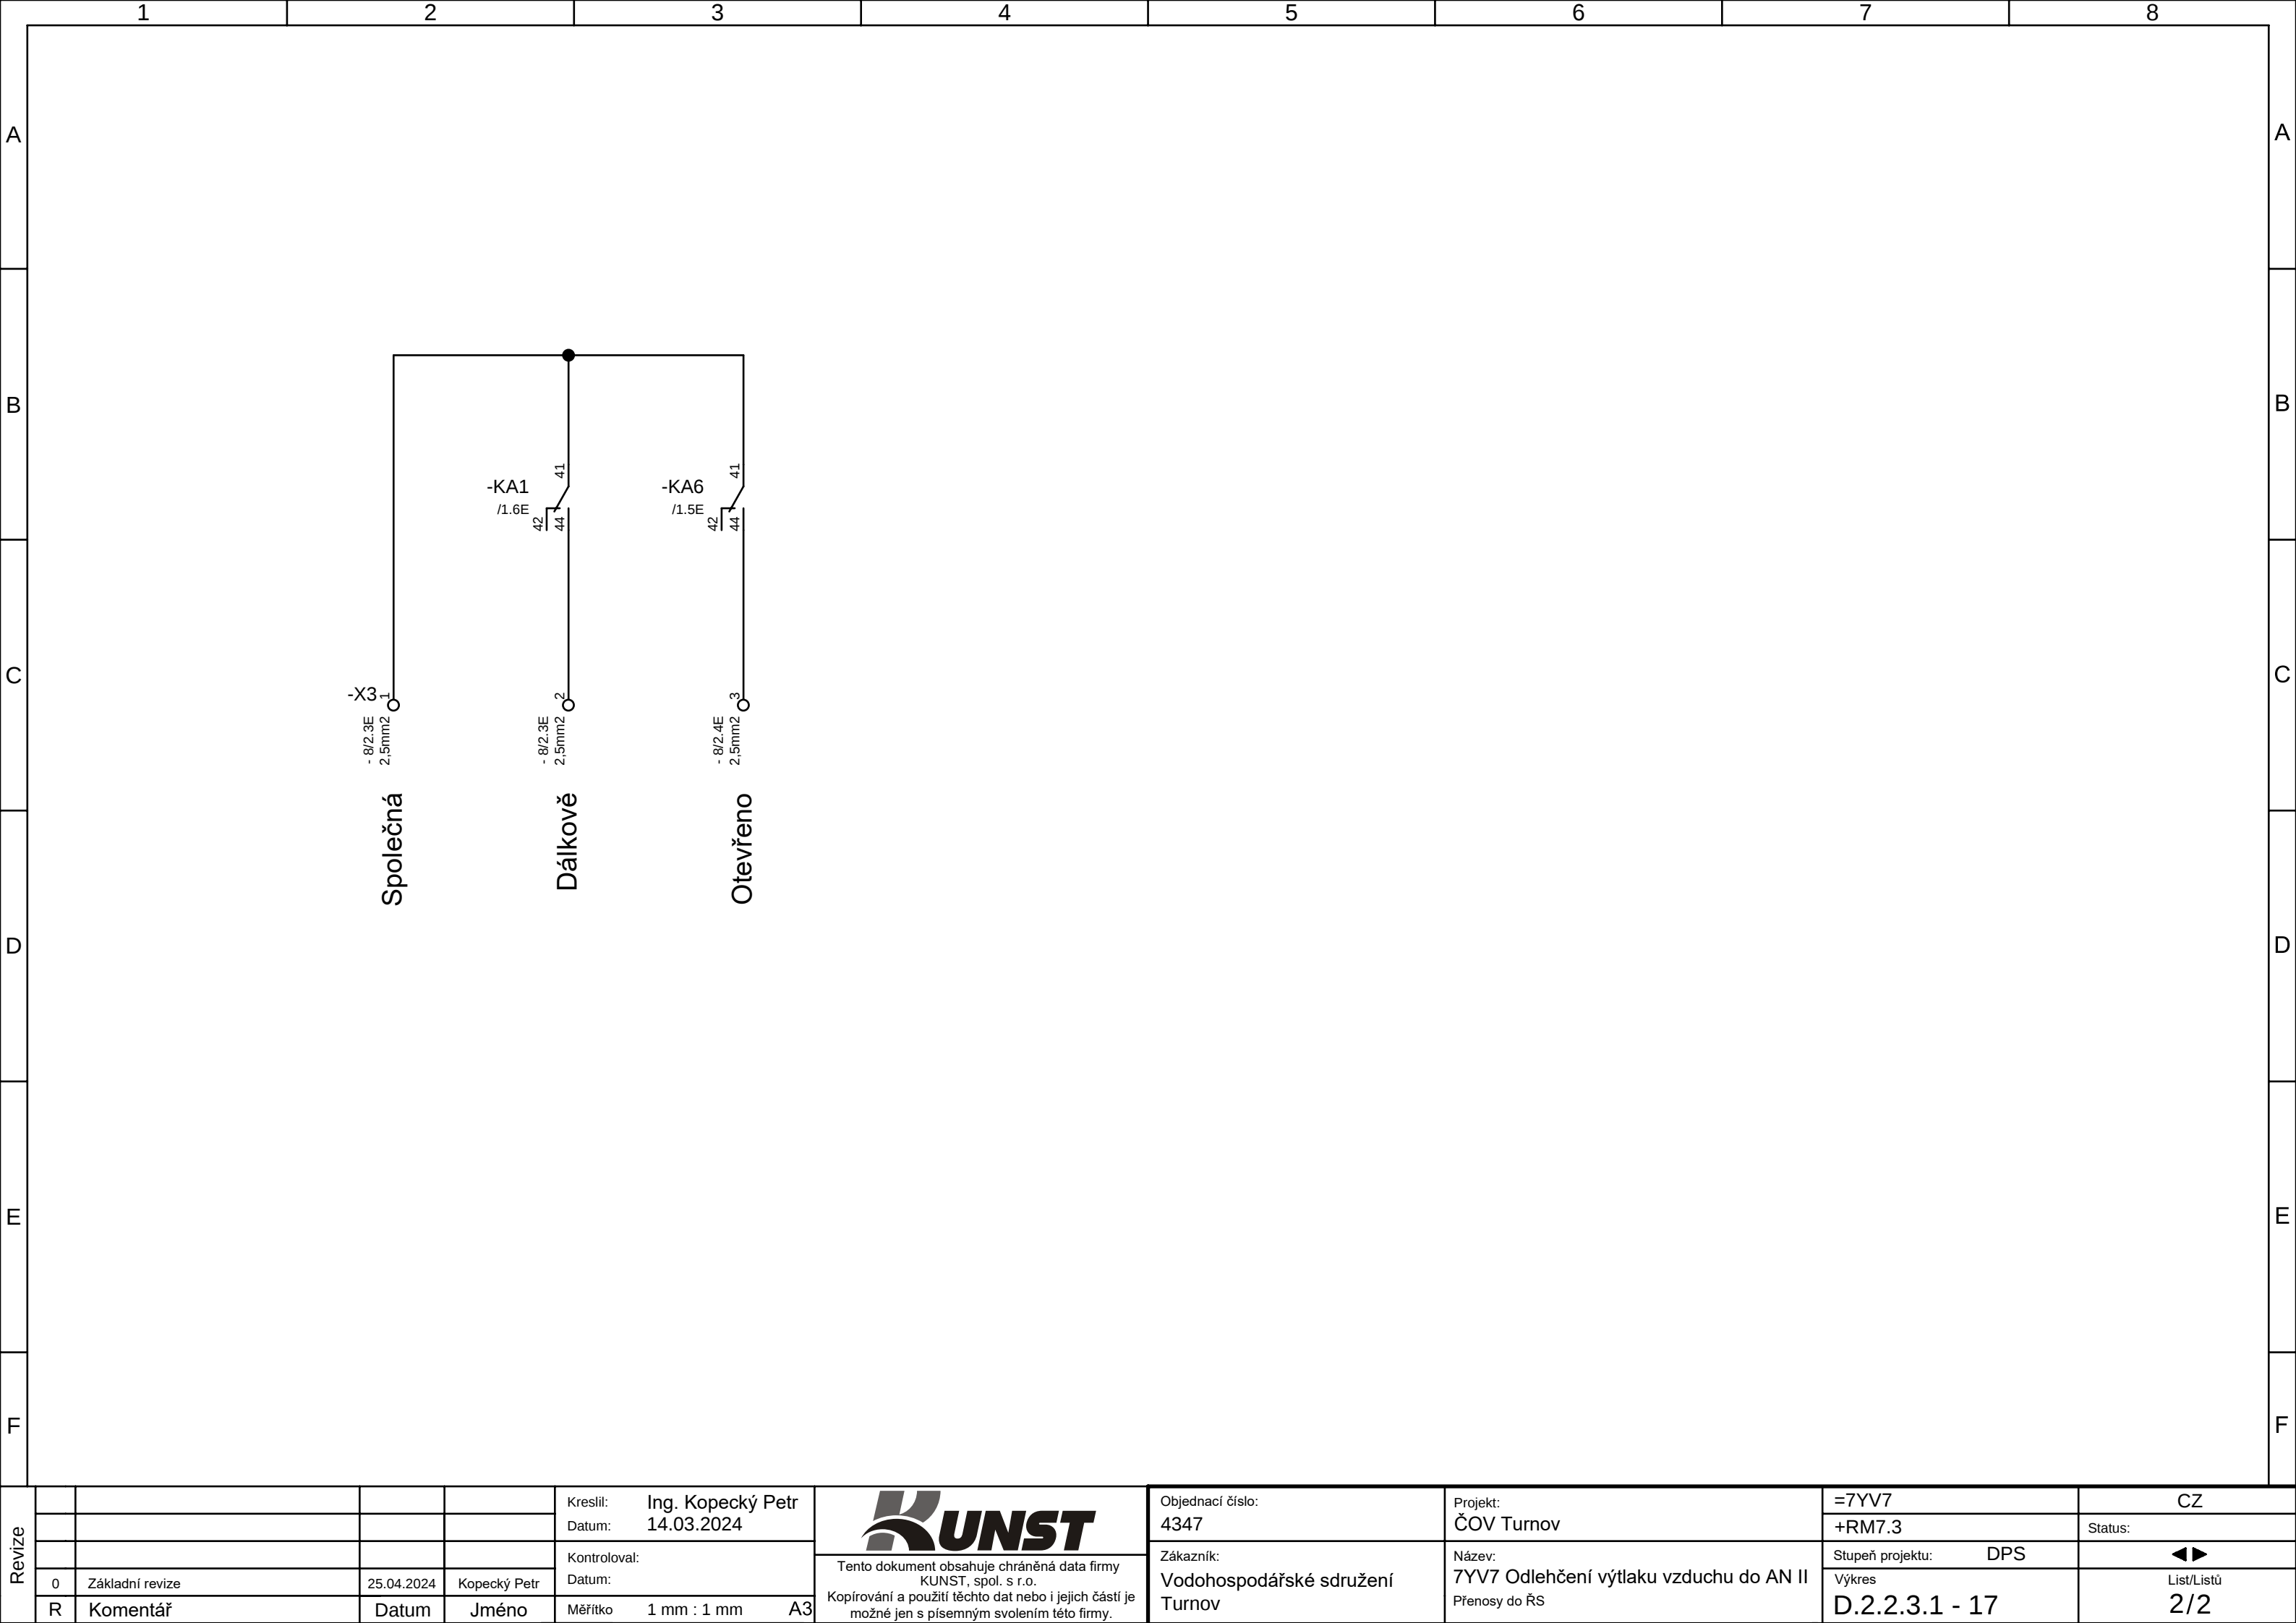


Revize					Kreslil: Ing. Kopecký Petr	 Tento dokument obsahuje chráněná data firmy KUNST, spol. s r.o. Kopírování a použití těchto dat nebo i jejich částí je možné jen s písemným svolením této firmy.	Objednací číslo: 4347	Projekt: ČOV Turnov	=7YV7	CZ
					Datum: 14.03.2024				+RM7.3	Status:
					Kontroloval:		Zákazník:	Název:	Stupeň projektu: DPS	◀▶
	0	Základní revize	25.04.2024	Kopecký Petr	Datum:		Vodohospodářské sdružení Turnov	7YV7 Odlehčení výtlačku vzduchu do AN II	Výkres	List/Listů
	R	Komentář	Datum	Jméno	Měřítko 1 mm : 1 mm A3			Přenosy do ŘS	D.2.2.3.1 - 17	2/2

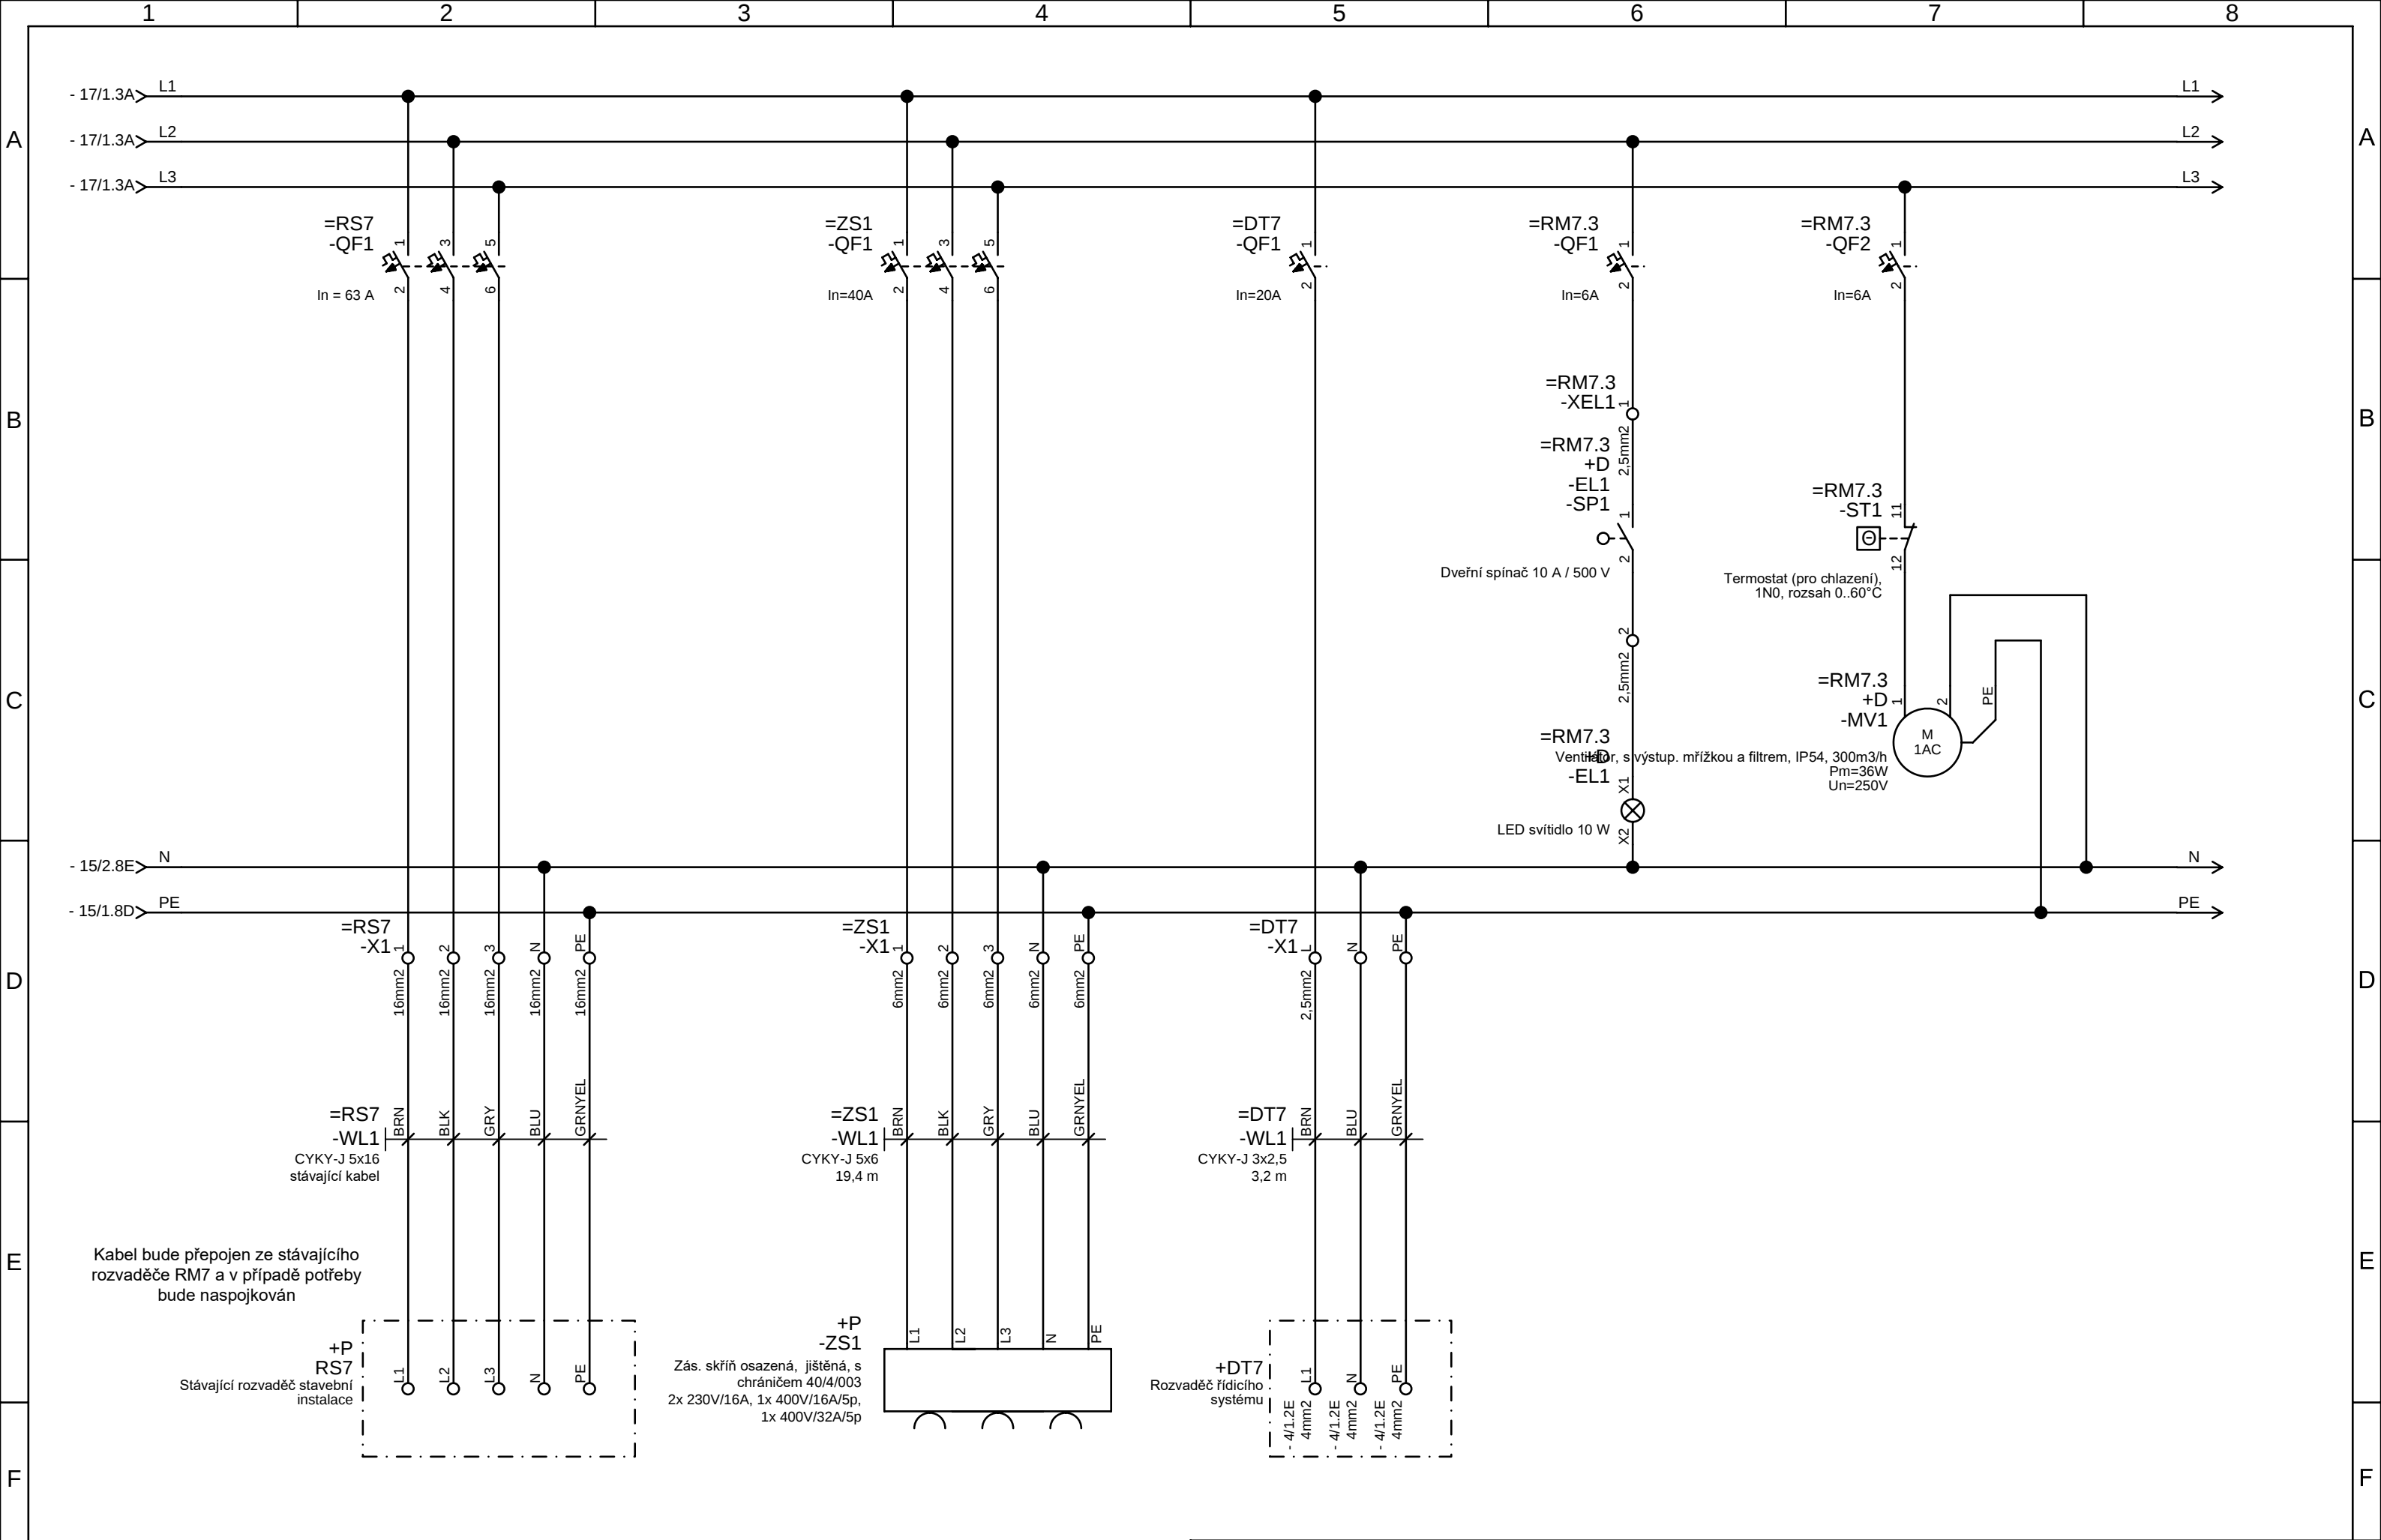

Revize					Kreslil: Ing. Kopecký Petr Datum: 13.03.2024	KUNST Tento dokument obsahuje chráněná data firmy KUNST, spol. s r.o. Kopírování a použití těchto dat nebo i jejich částí je možné jen s písemným svolením této firmy.	Projekt: ČOV Turnov Technologická elektroinstalace	Objednací číslo: 4347		CZ
					Kontroloval:		Název: Podružné rozvaděče a pomocné obvody Přehledové schéma napájení	Zákazník: Vodohospodářské sdružení Turnov	+RM7.3	Status:
	0	Základní revize	25.04.2024	Kopecký Petr	Datum:				Stupeň projektu: DPS	◀▶
	R	Komentář	Datum	Jméno	Měřítko 1 mm : 1 mm				Výkres D.2.2.3.1 - 18	List/Listů 1 / 1
					A3					

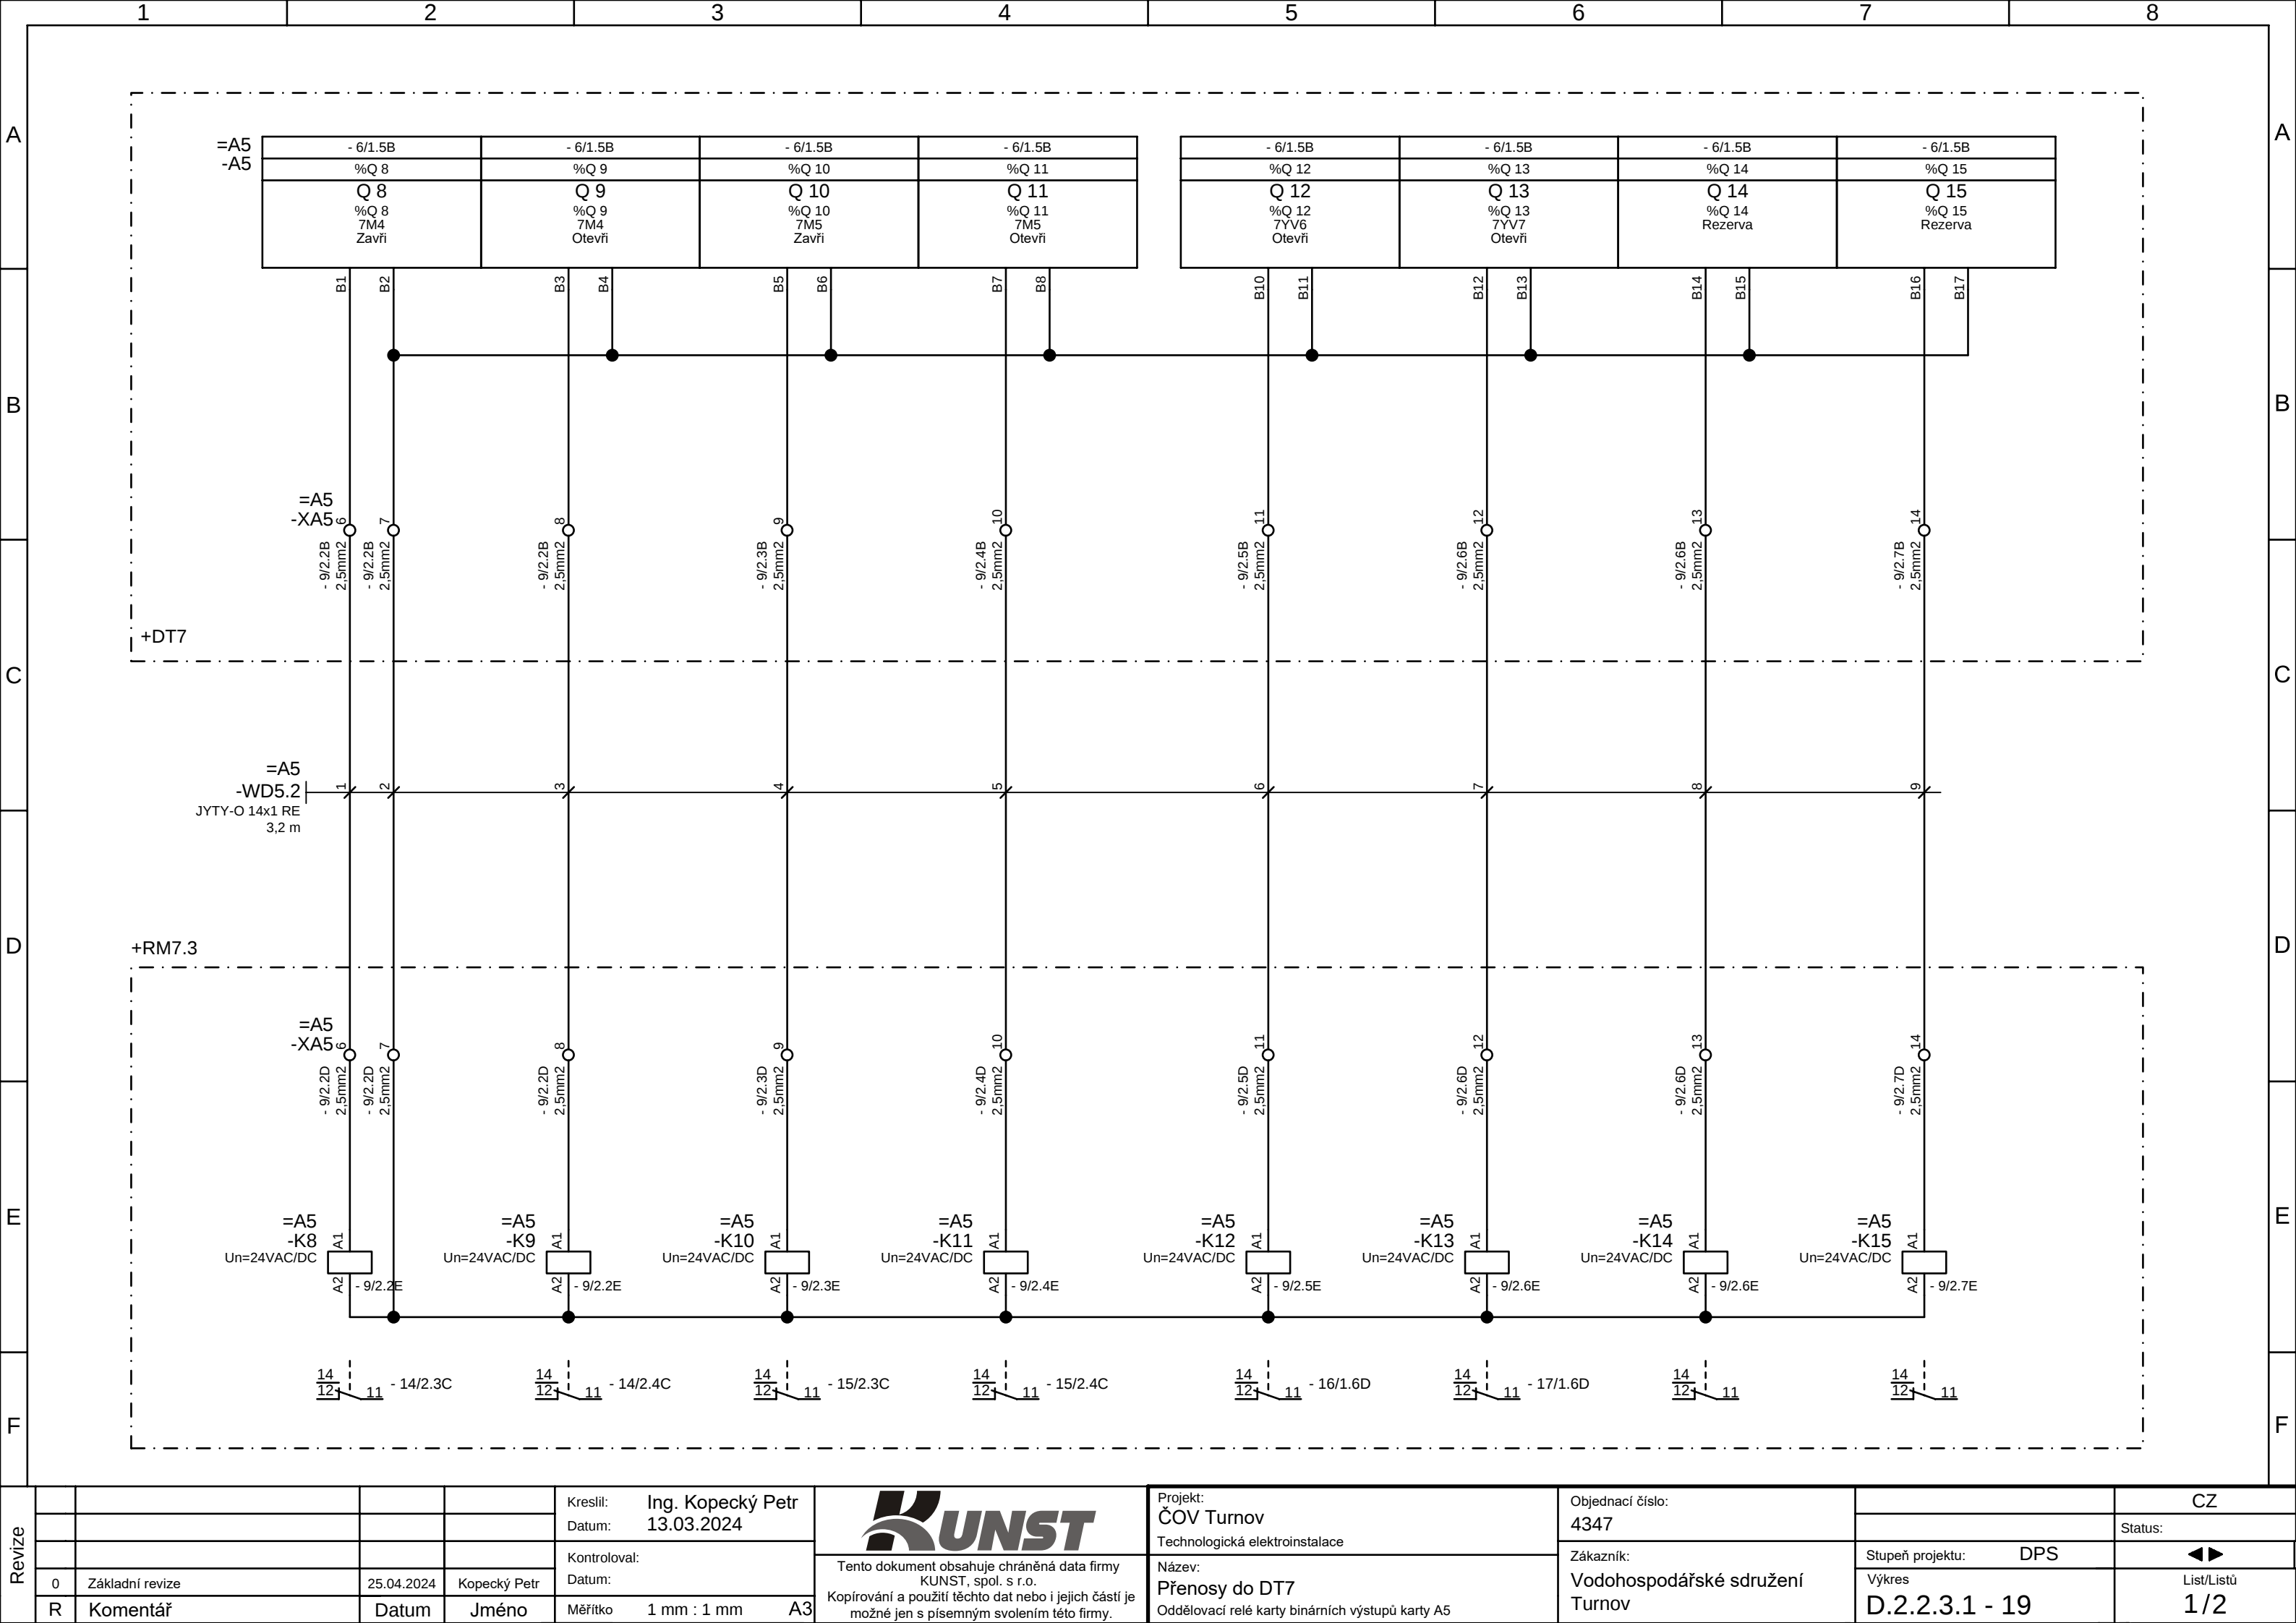

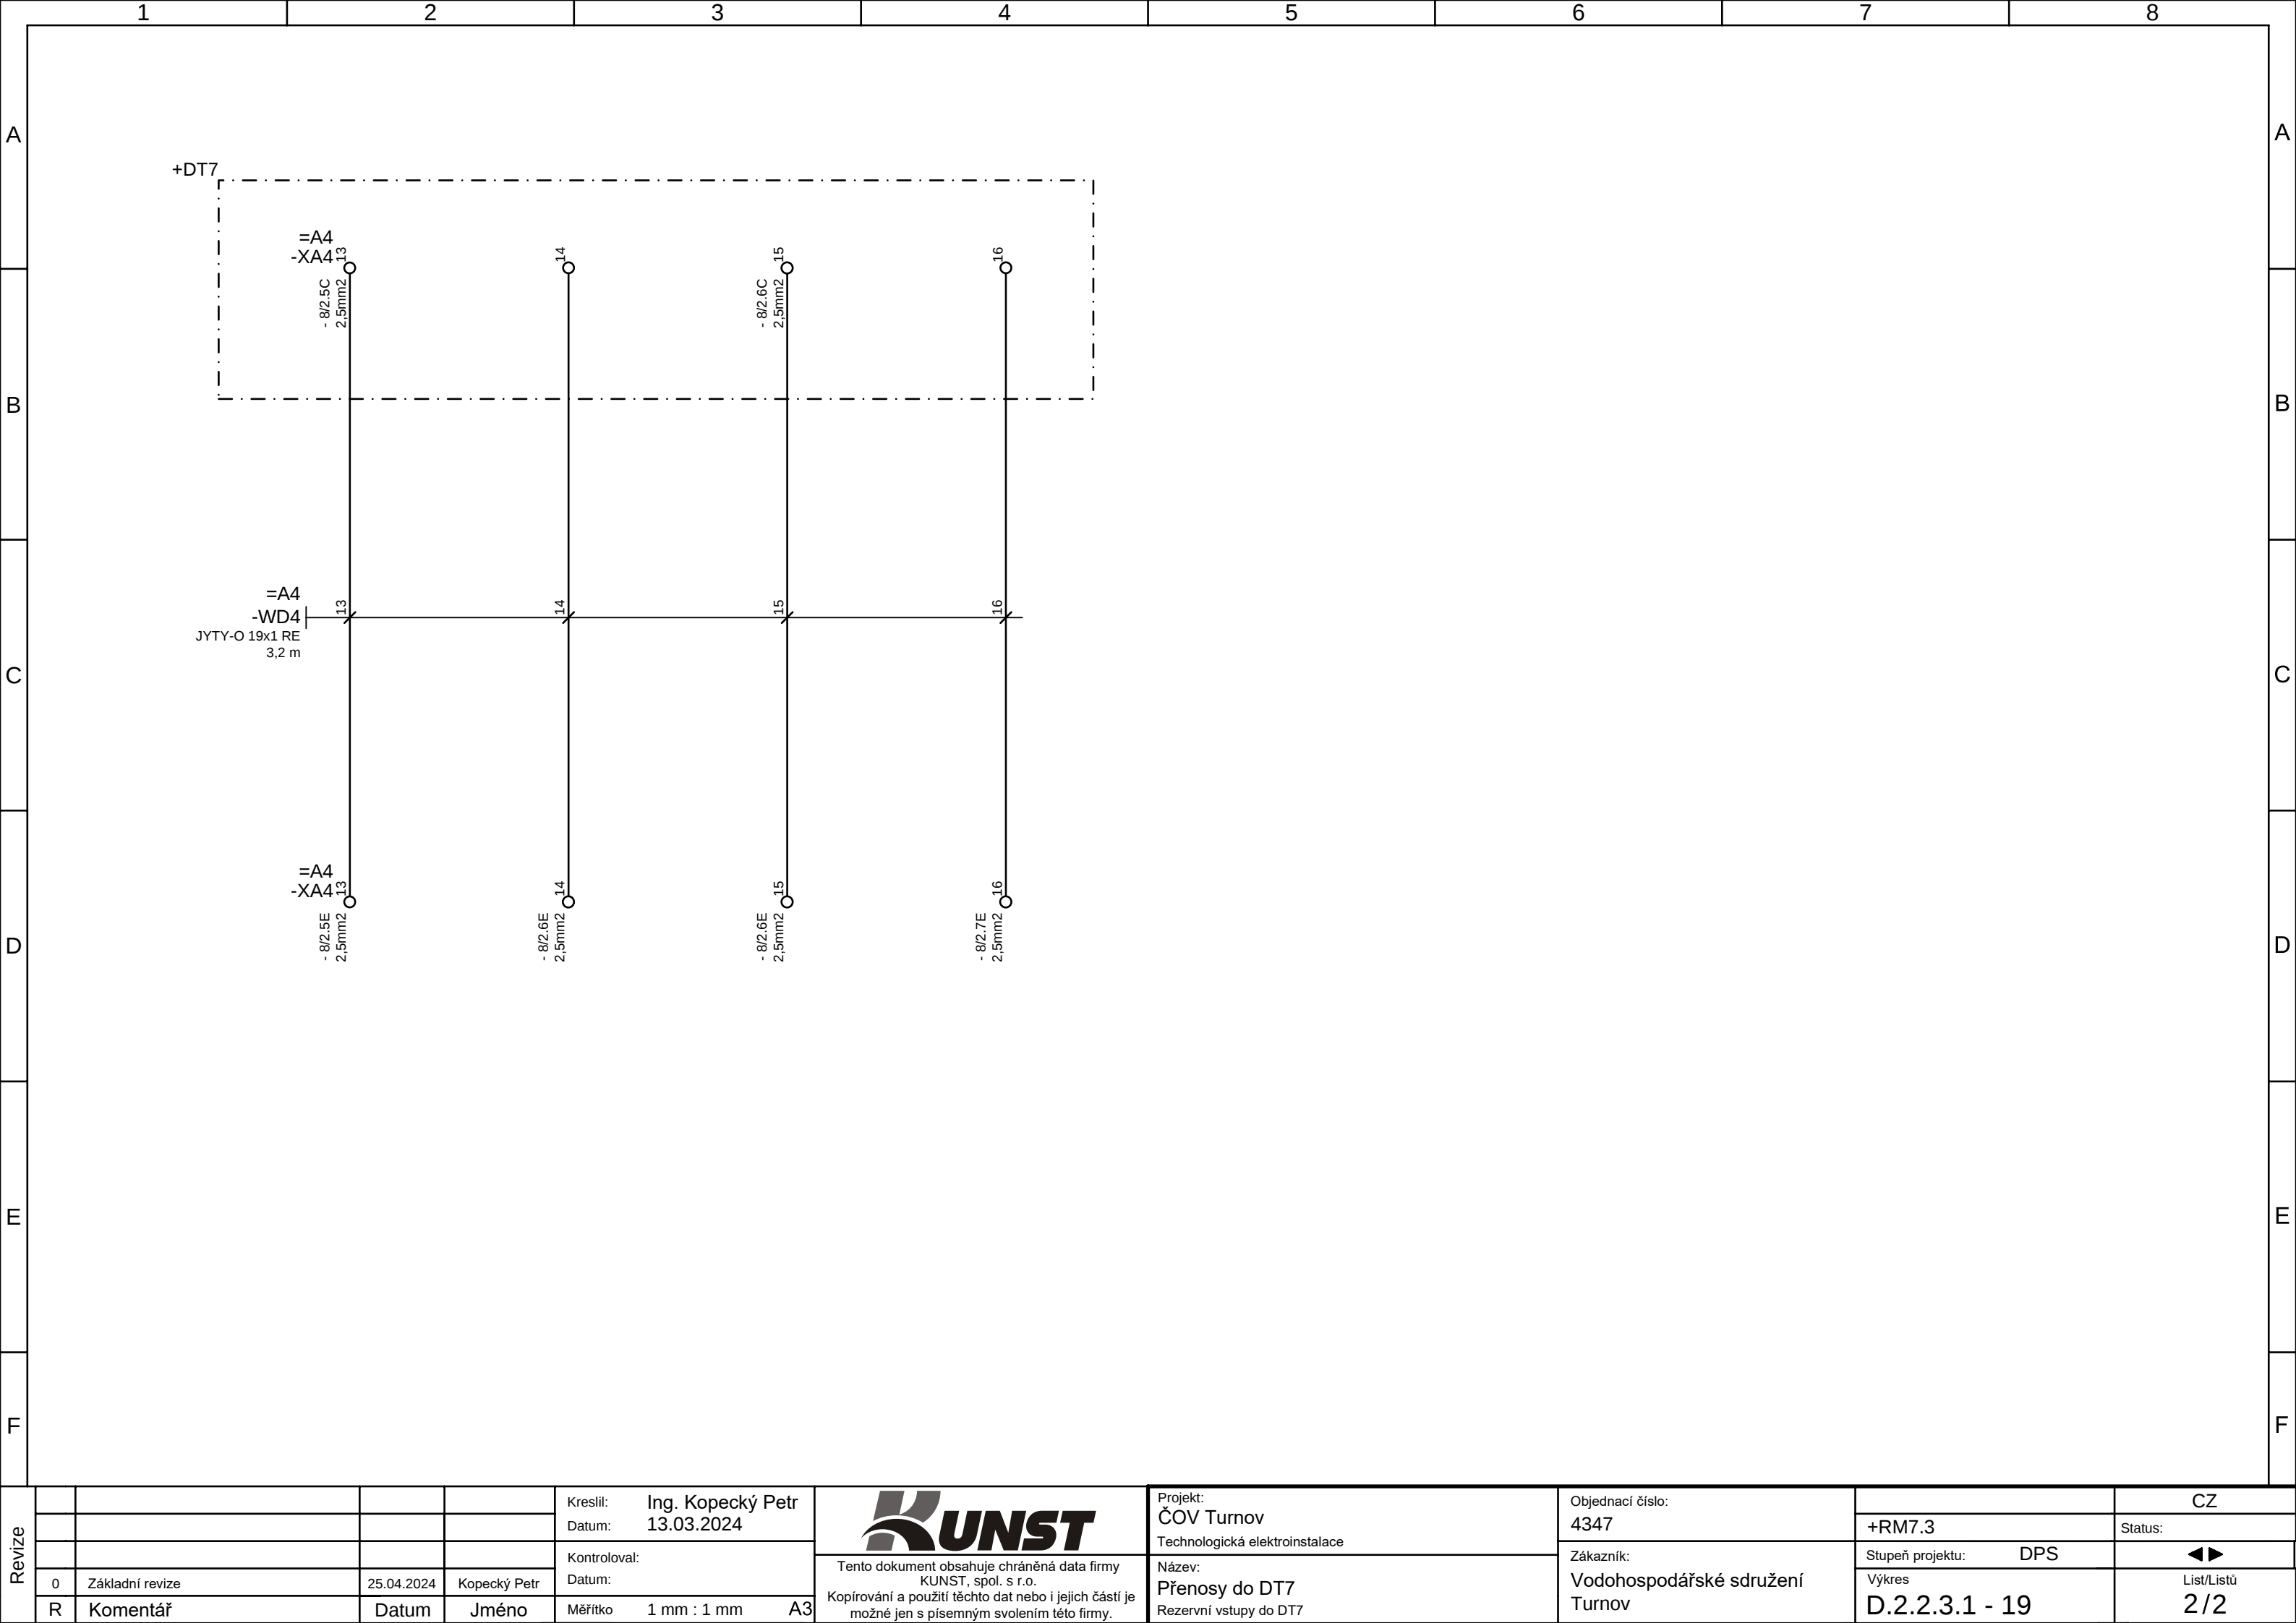

Revize					Kreslil: Ing. Kopecký Petr	 Tento dokument obsahuje chráněná data firmy KUNST, spol. s r.o. Kopírování a použití těchto dat nebo i jejich částí je možné jen s písemným svolením této firmy.	Projekt: ČOV Turnov Technologická elektroinstalace	Objednací číslo: 4347		CZ
					Datum: 13.03.2024			Zákazník: Vodohospodářské sdružení Turnov	+RM7.3	Status:
					Kontroloval:				Stupeň projektu: DPS	◀▶
	0	Základní revize	25.04.2024	Kopecký Petr	Datum:				Výkres	List/Listů
	R	Komentář	Datum	Jméno	Měřítko 1 mm : 1 mm A3				D.2.2.3.1 - 19	2 / 2