

ČOV TURNOV

OPTIMALIZACE PROVZDUŠŇOVACÍHO SYSTÉMU A ZDROJE TLAKOVÉHO VZDUCHU

TECHNOLOGICKÁ ELEKTROINSTALACE


D.2.2.3.2 Schéma zapojení rozvaděče DT7


Zakázkové číslo:
4347

13.03.2024


Evidenční číslo:
1030 / 4347 - D.2.2

		1		2		3		4		5		6		7		8
		#	Patří pod...	Označení	List - Komentář výkresu		Komentář		Vazba na zařízení	Vazba na funkci	Zpracoval		Zpracoval dne	Index revi...	Datum reviz...	Počet str...
A		1	D.2.2.3.2 - 1	1	Titulní list						Ing. Kopecký Petr		13.03.2024	0	25.04.2024	1
		2	D.2.2.3.2 - 2	1	Seznam listů						Ing. Kopecký Petr		13.03.2024	0	25.04.2024	1
		3	D.2.2.3.2 - 3	1	Návrh rozvaděče		Čelní pohled a náplň rozvaděče DT7		+DT7		Ing. Kopecký Petr		13.03.2024	0	25.04.2024	1
		4	D.2.2.3.2 - 4	1	Přívod napájení a zdrojová soustava		Přehledové schéma napájení		+DT7	=DT7	Ing. Kopecký Petr		13.03.2024	0	25.04.2024	1
		5	D.2.2.3.2 - 4	2	Přívod napájení a zdrojová soustava		Elektronické pojistky		+DT7	=FEL	Ing. Kopecký Petr		13.03.2024	0	25.04.2024	1
		6	D.2.2.3.2 - 6	1	Zapojení řídicího systému		Přehledové schéma zapojení		+DT7	=A	Ing. Kopecký Petr		13.03.2024	0	25.04.2024	1
B		7	D.2.2.3.2 - 6	2	Zapojení řídicího systému		Přehledové schéma zapojení		+DT7	=A	Ing. Kopecký Petr		13.03.2024	0	25.04.2024	1
		8	D.2.2.3.2 - 6	3	Zapojení řídicího systému		Zapojení sběrnice Modbus RTU, teplota dmychárny		+DT7		Ing. Kopecký Petr		13.03.2024	0	25.04.2024	1
		9	D.2.2.3.2 - 7	1	Zapojení karty digitální vstupů A3		Přehledové schéma zapojení		+DT7	=A3	Ing. Kopecký Petr		13.03.2024	0	25.04.2024	1
		10	D.2.2.3.2 - 7	2	Zapojení karty digitální vstupů A3		Přehledové schéma zapojení		+DT7	=A3	Ing. Kopecký Petr		13.03.2024	0	25.04.2024	1
		11	D.2.2.3.2 - 8	1	Zapojení karty digitální vstupů A4		Přehledové schéma zapojení		+DT7	=A4	Ing. Kopecký Petr		13.03.2024	0	25.04.2024	1
		12	D.2.2.3.2 - 8	2	Zapojení karty digitální vstupů A4		Přehledové schéma zapojení		+DT7	=A4	Ing. Kopecký Petr		13.03.2024	0	25.04.2024	1
C		13	D.2.2.3.2 - 9	1	Zapojení karty digitální vstupů A5		Přehledové schéma zapojení		+DT7	=A5	Ing. Kopecký Petr		13.03.2024	0	25.04.2024	1
		14	D.2.2.3.2 - 9	2	Zapojení karty digitální vstupů A5		Přehledové schéma zapojení		+DT7	=A5	Ing. Kopecký Petr		13.03.2024	0	25.04.2024	1
		15	D.2.2.3.2 - 10	1	Měření PO4-P, N-NH4 a NO3-N v AN		Přehledové schéma zapojení				Ing. Kopecký Petr		13.03.2024	0	25.04.2024	1
		16	D.2.2.3.2 - 10	2	Měření PO4-P, N-NH4 a NO3-N v AN		Napájení převodníku analyzátorů Hach		+DT7	=7QIC	Ing. Kopecký Petr		13.03.2024	0	25.04.2024	1
		17	D.2.2.3.2 - 10	3	Měření PO4-P, N-NH4 a NO3-N v AN		Rezervní vývody		+DT7	=Rezerva	Ing. Kopecký Petr		13.03.2024	0	25.04.2024	1
D																
E																
F																
Revize						Kreslil: Ing. Kopecký Petr Datum: 13.03.2024	 Tento dokument obsahuje chráněná data firmy KUNST, spol. s r.o. Kopírování a použití těchto dat nebo i jejich částí je možné jen s písemným svolením této firmy.	Projekt: ČOV Turnov Technologická elektroinstalace		Objednací číslo: 4347			CZ			
					Kontroloval: Datum:	Název: Seznam listů		Zákazník: Vodohospodářské sdružení Turnov		Stupeň projektu: DPS		Status:				
	0	Základní revize	25.04.2024	Kopecký Petr	Datum:					Výkres D.2.2.3.2 - 2		List/Listů 1 / 1				
	R	Komentář	Datum	Jméno	Měřítko 1 mm : 1 mm A3											

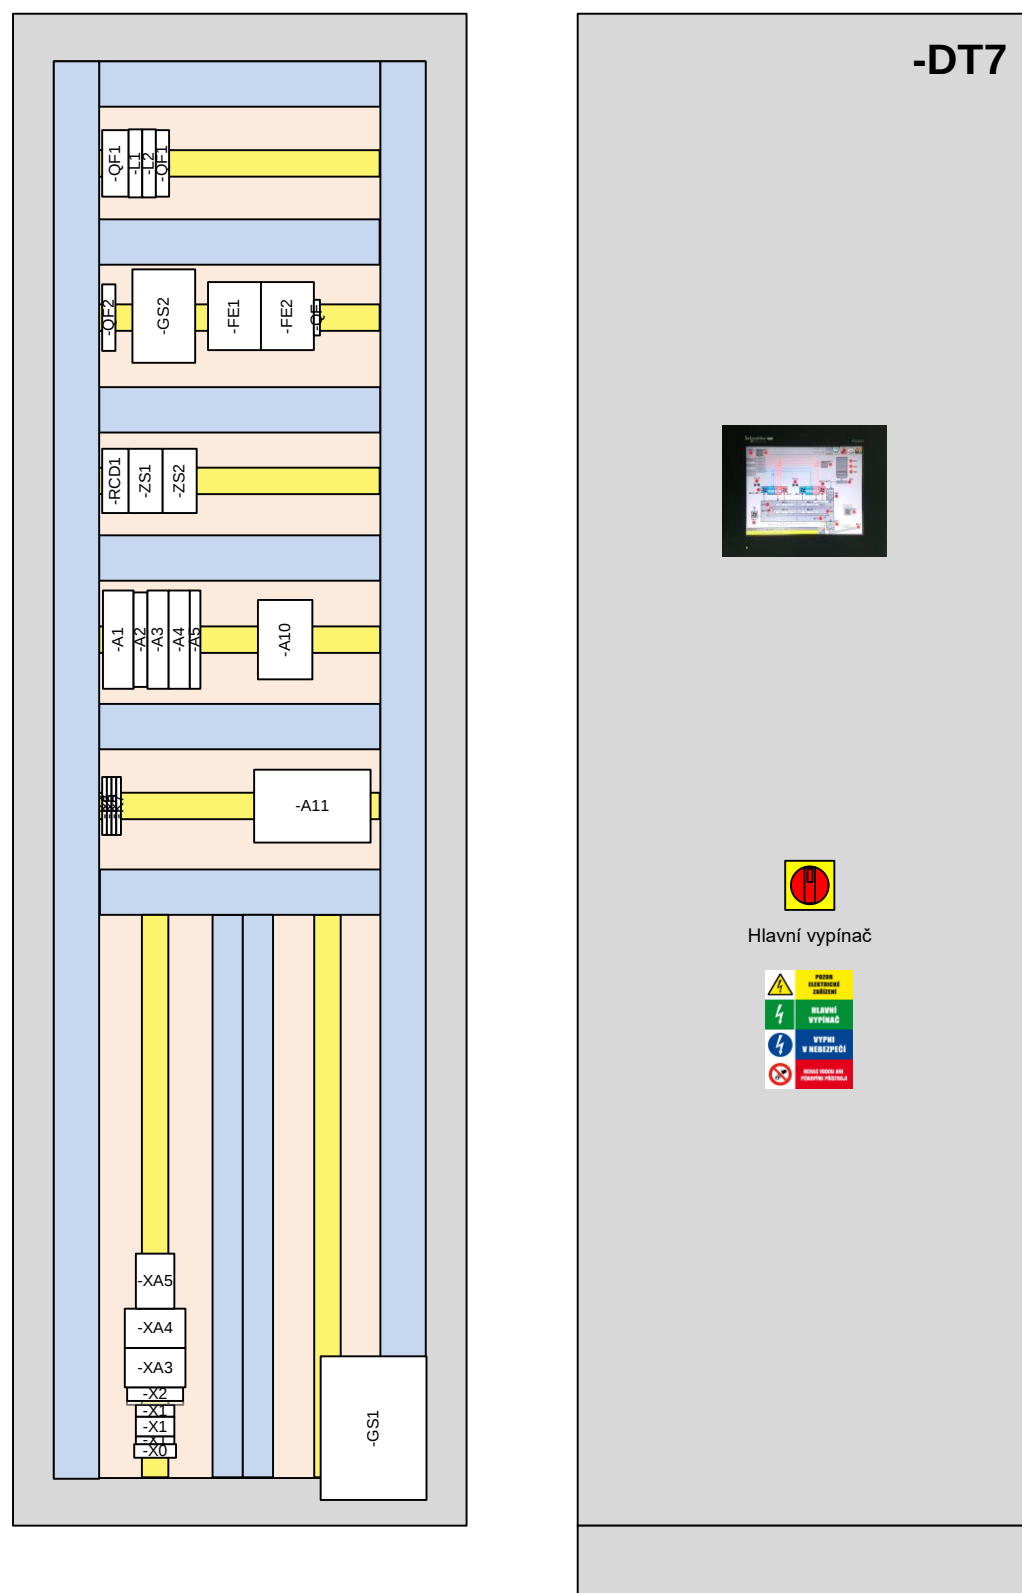


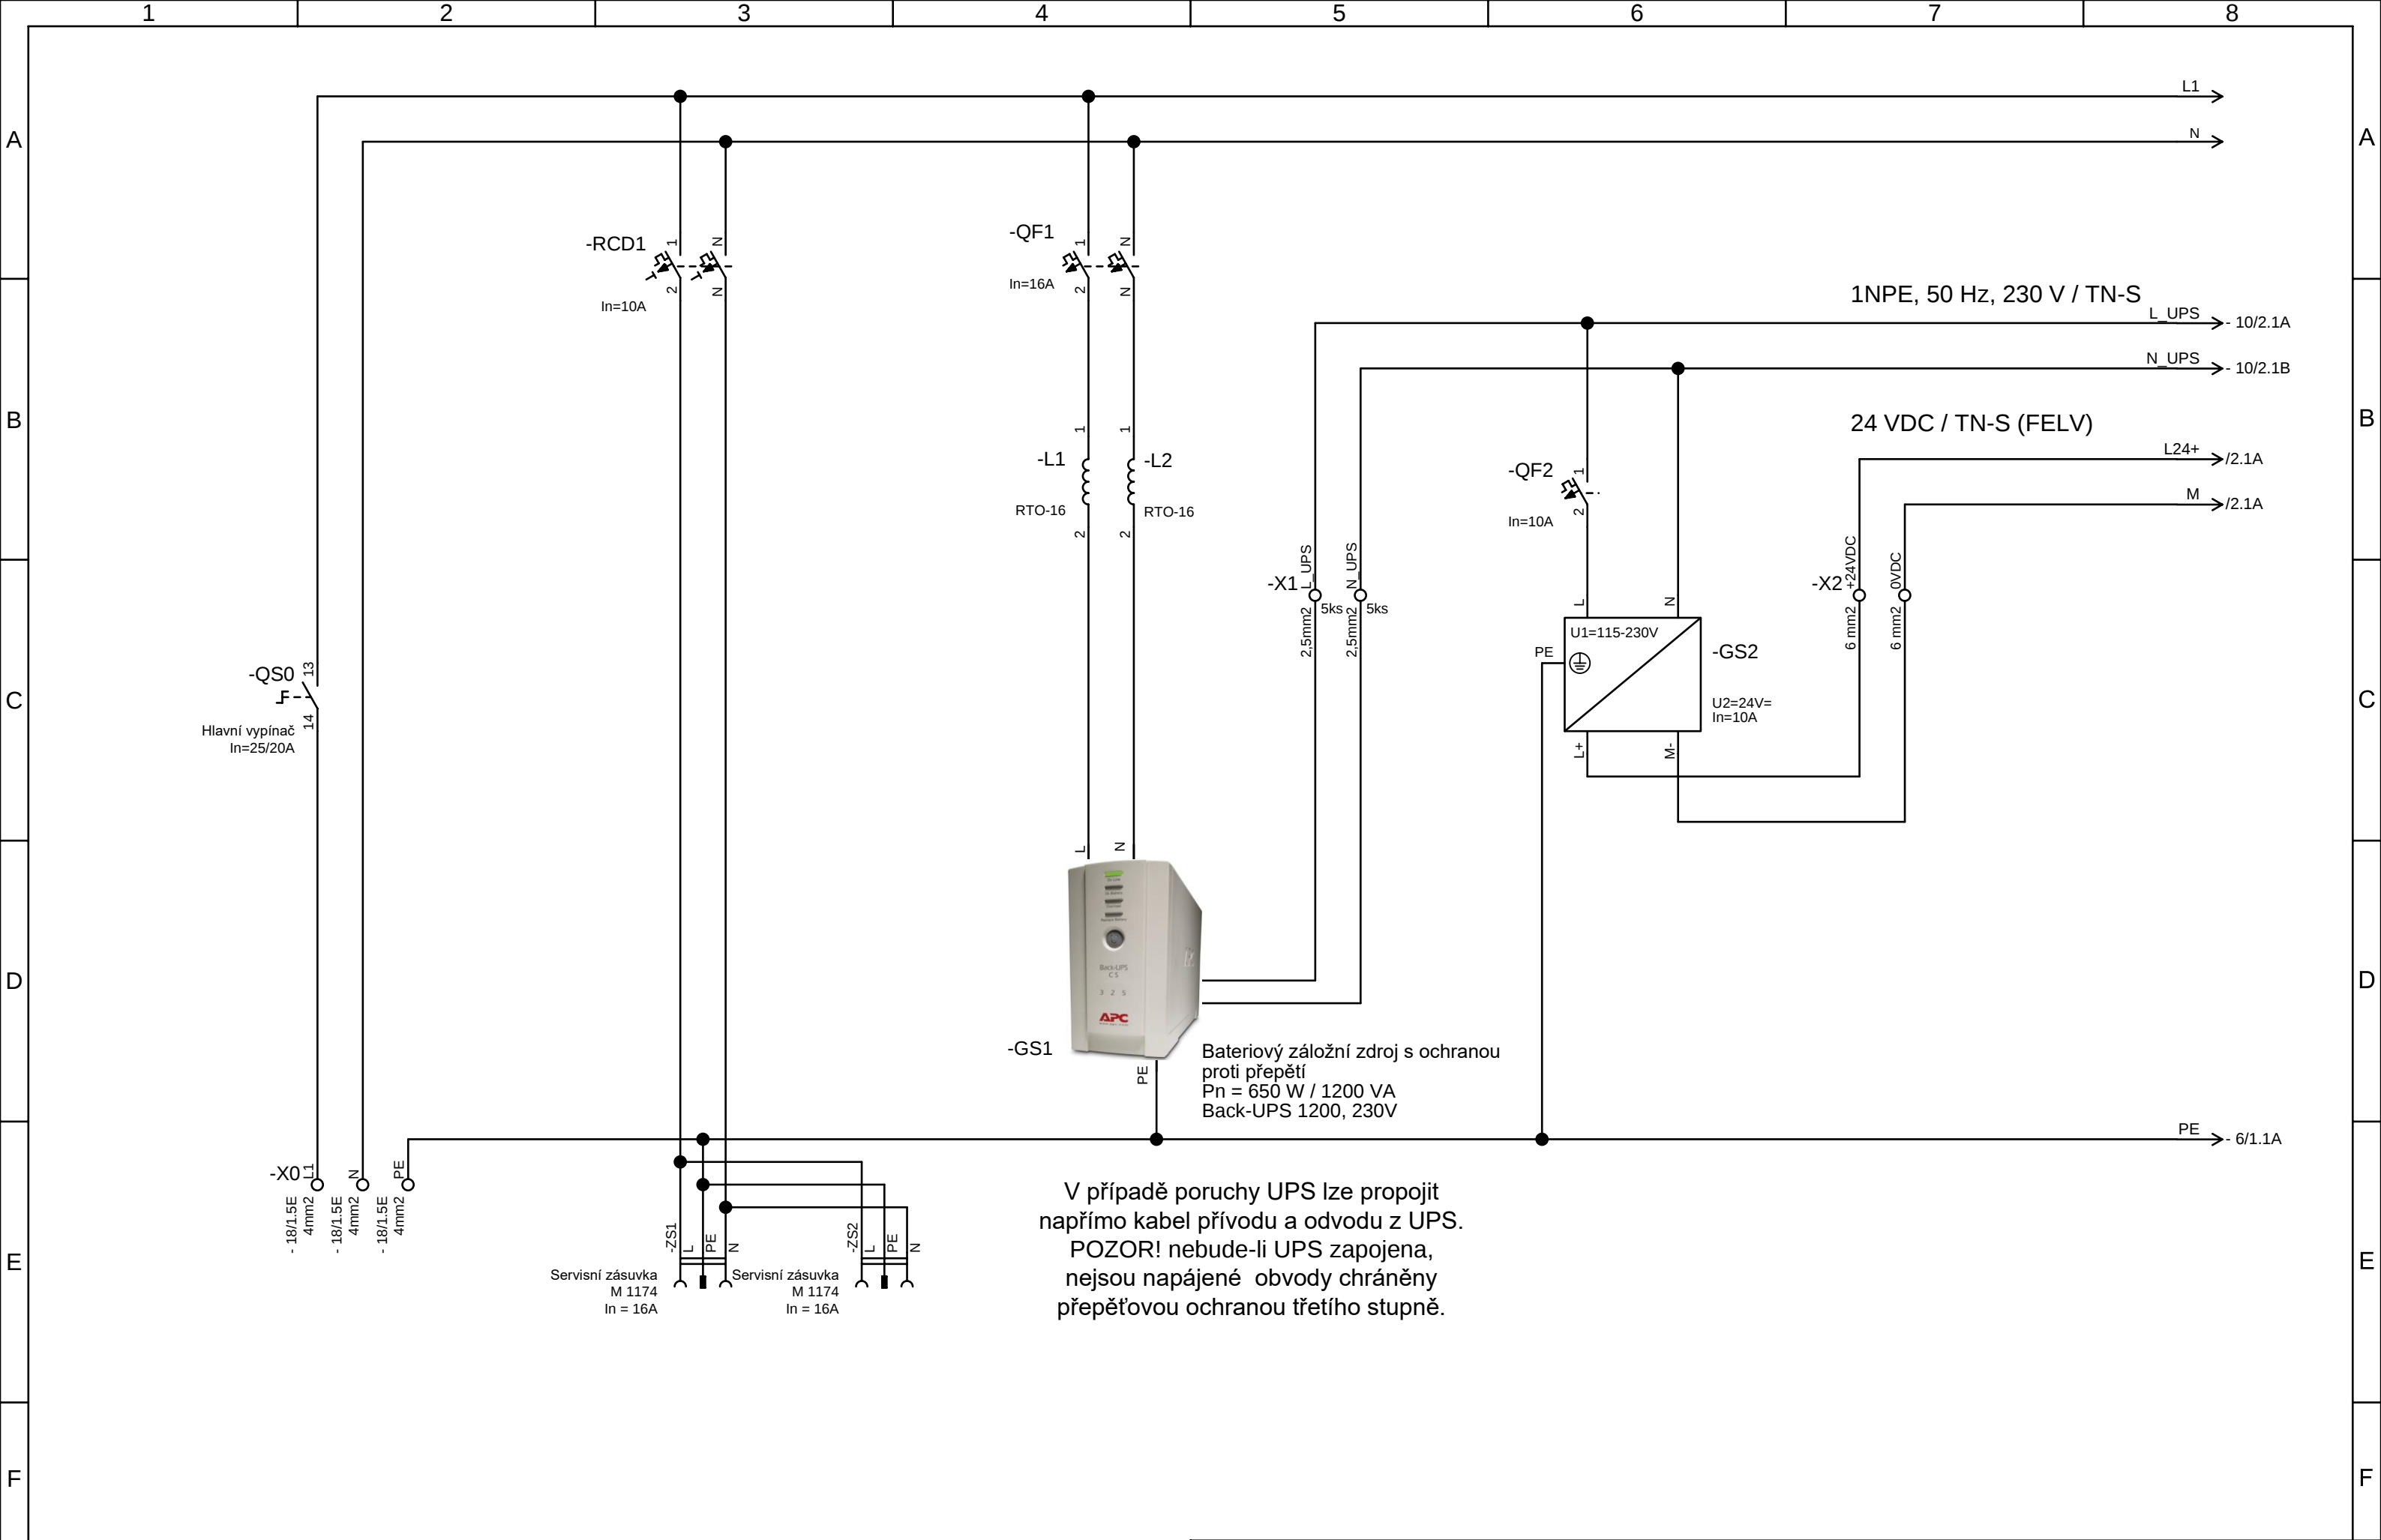


Revize					Kreslil: Ing. Kopecký Petr	 Tento dokument obsahuje chráněná data firmy KUNST, spol. s r.o. Kopírování a použití těchto dat nebo i jejich částí je možné jen s písemným svolením této firmy.	Objednací číslo: 4347	Projekt: ČOV Turnov	=DT7	CZ
					Datum: 13.03.2024		Zákazník: Vodohospodářské sdružení Turnov	Název: Přívod napájení a zdrojová soustava Přehledové schéma napájení	+DT7	Status:
					Kontroloval:				Stupeň projektu: DPS	◀▶
	0	Základní revize	25.04.2024	Kopecký Petr	Datum:				Výkres	List/Listů
	R	Komentář	Datum	Jméno	Měřítko 1 mm : 1 mm A3				D.2.2.3.2 - 4	1/2

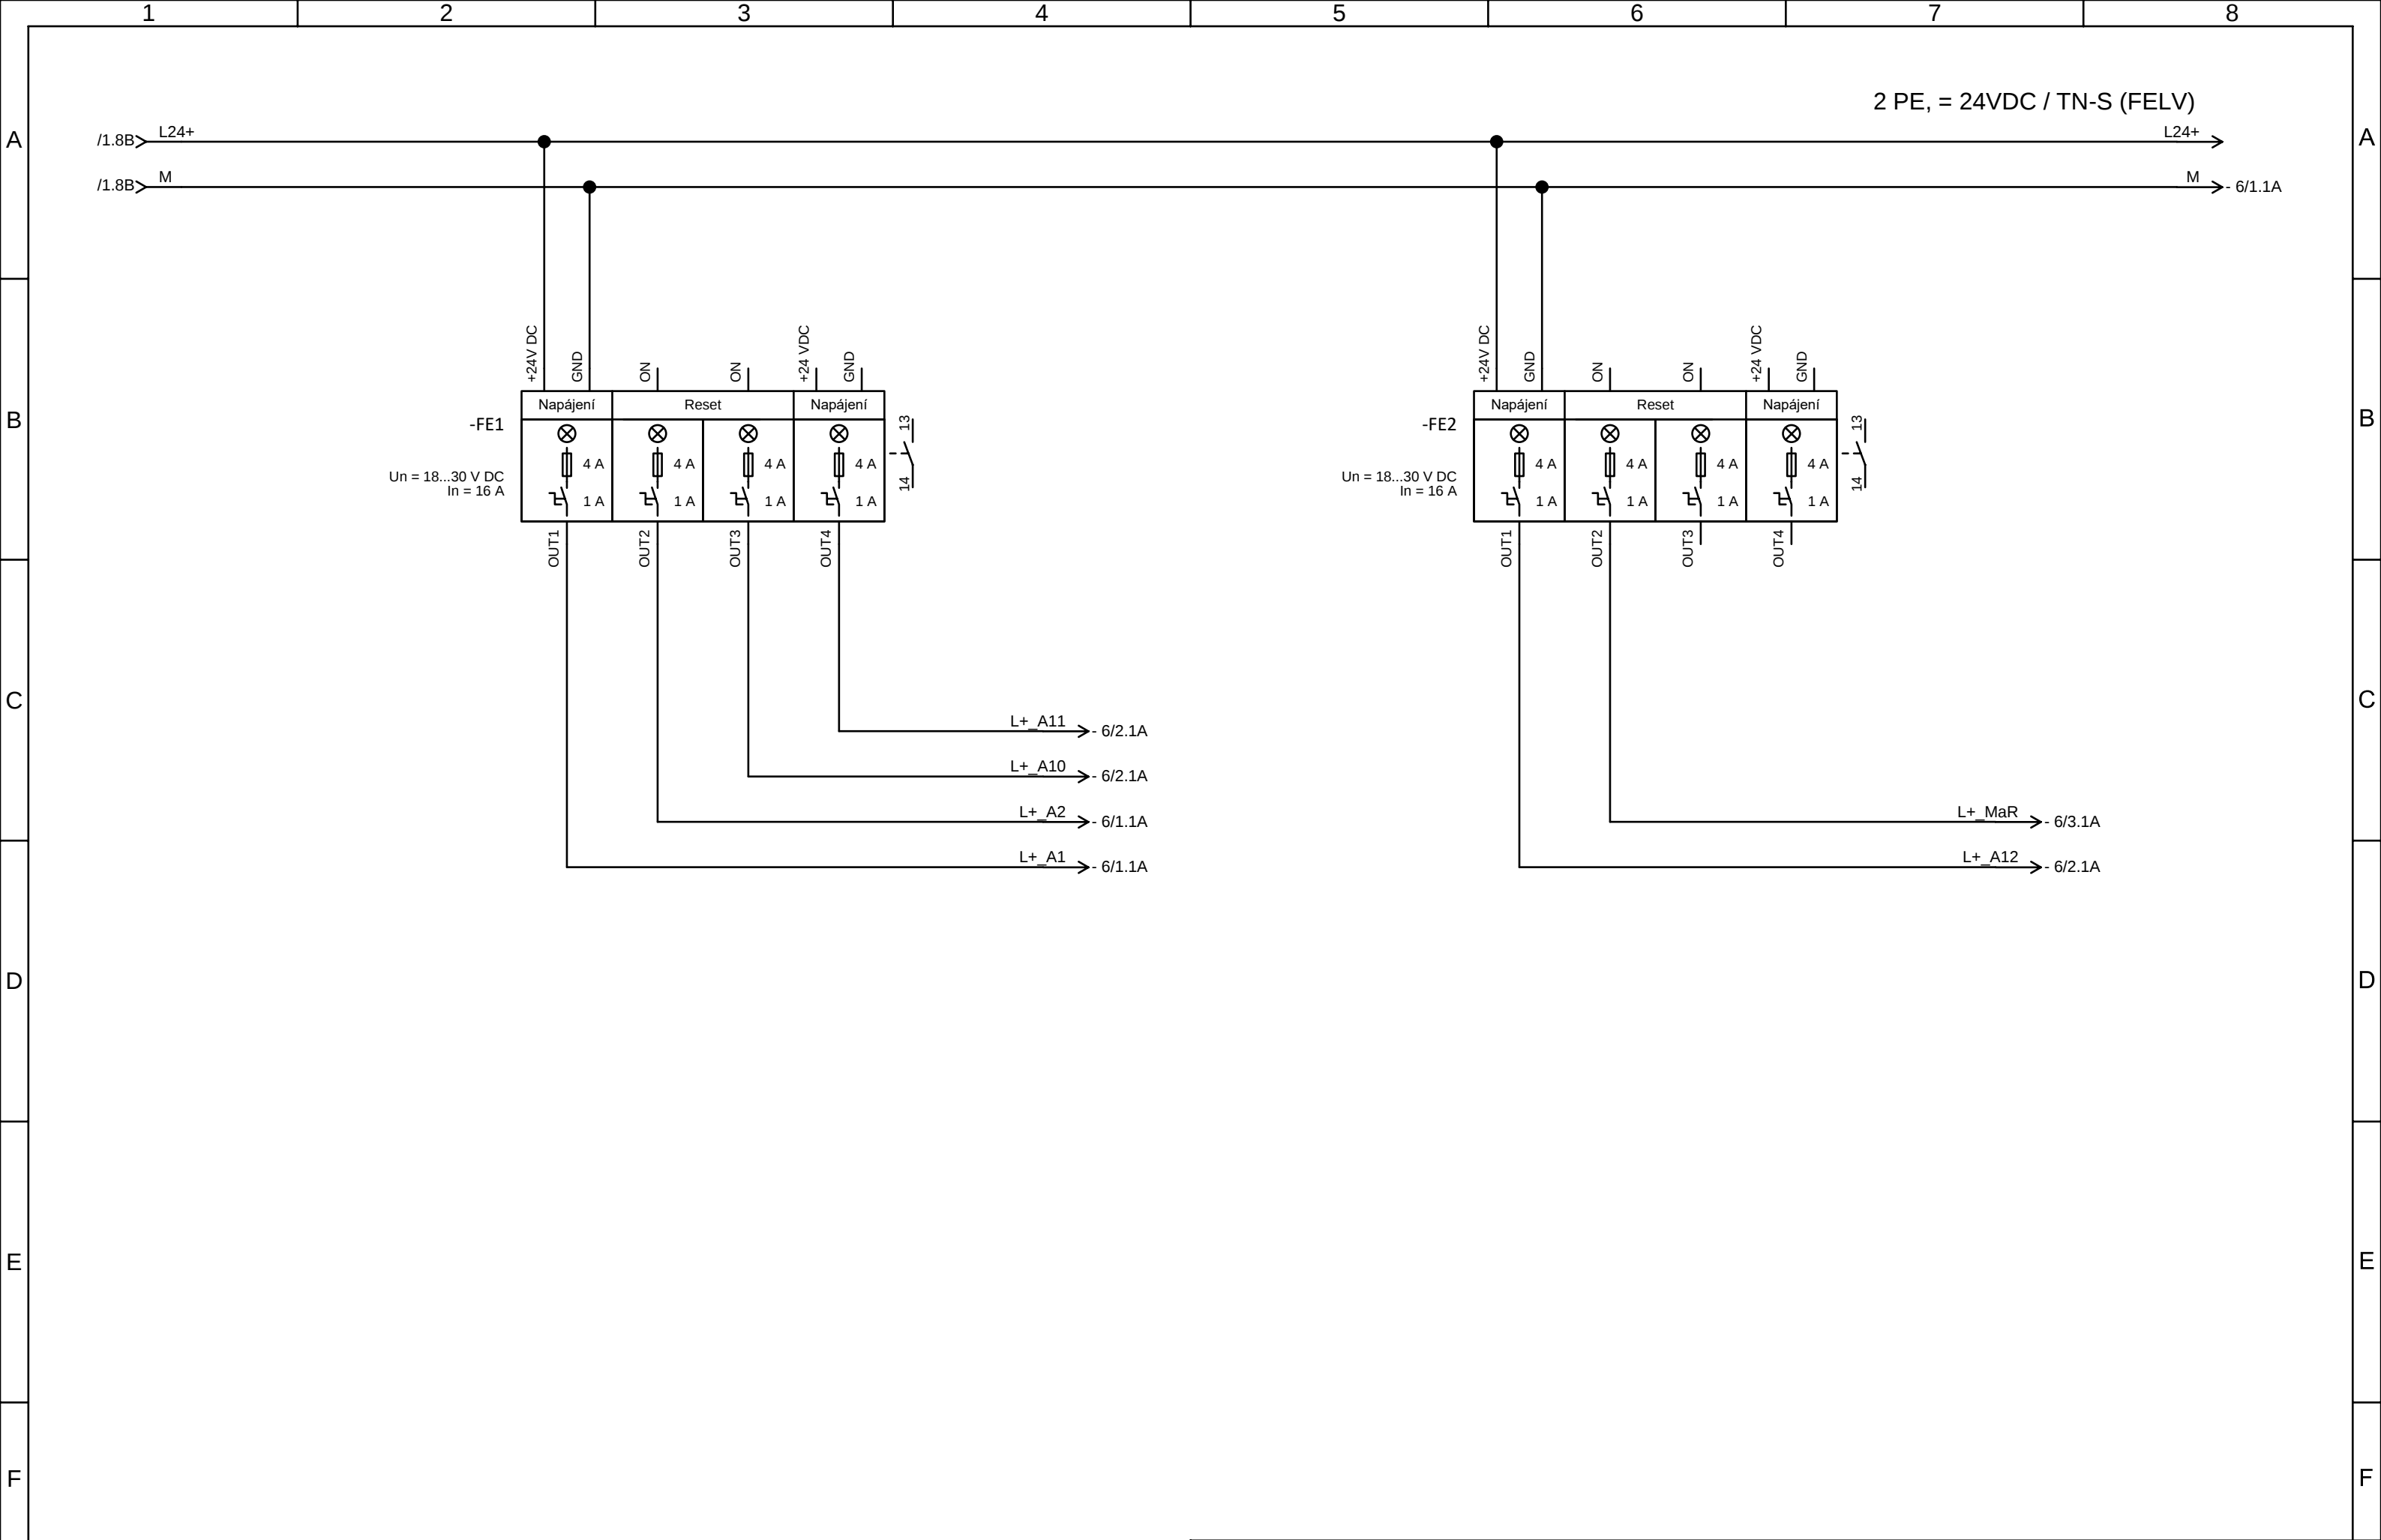


Revize					Kreslil: Ing. Kopecký Petr Datum: 13.03.2024	 Tento dokument obsahuje chráněná data firmy KUNST, spol. s r.o. Kopírování a použití těchto dat nebo i jejích částí je možné jen s písemným svolením této firmy.	Projekt: ČOV Turnov Technologická elektroinstalace Název: Přívod napájení a zdrojová soustava Elektronické pojistky	Objednací číslo: 4347 Zákazník: Vodohospodářské sdružení Turnov	=FEL	CZ
					Kontroloval: Datum:				+DT7	Status:
					Měřítko 1 mm : 1 mm A3				Stupeň projektu: DPS	◀▶
	0	Základní revize	25.04.2024	Kopecký Petr					Výkres D.2.2.3.2 - 4	List/Listů 2/2
	R	Komentář	Datum	Jméno						

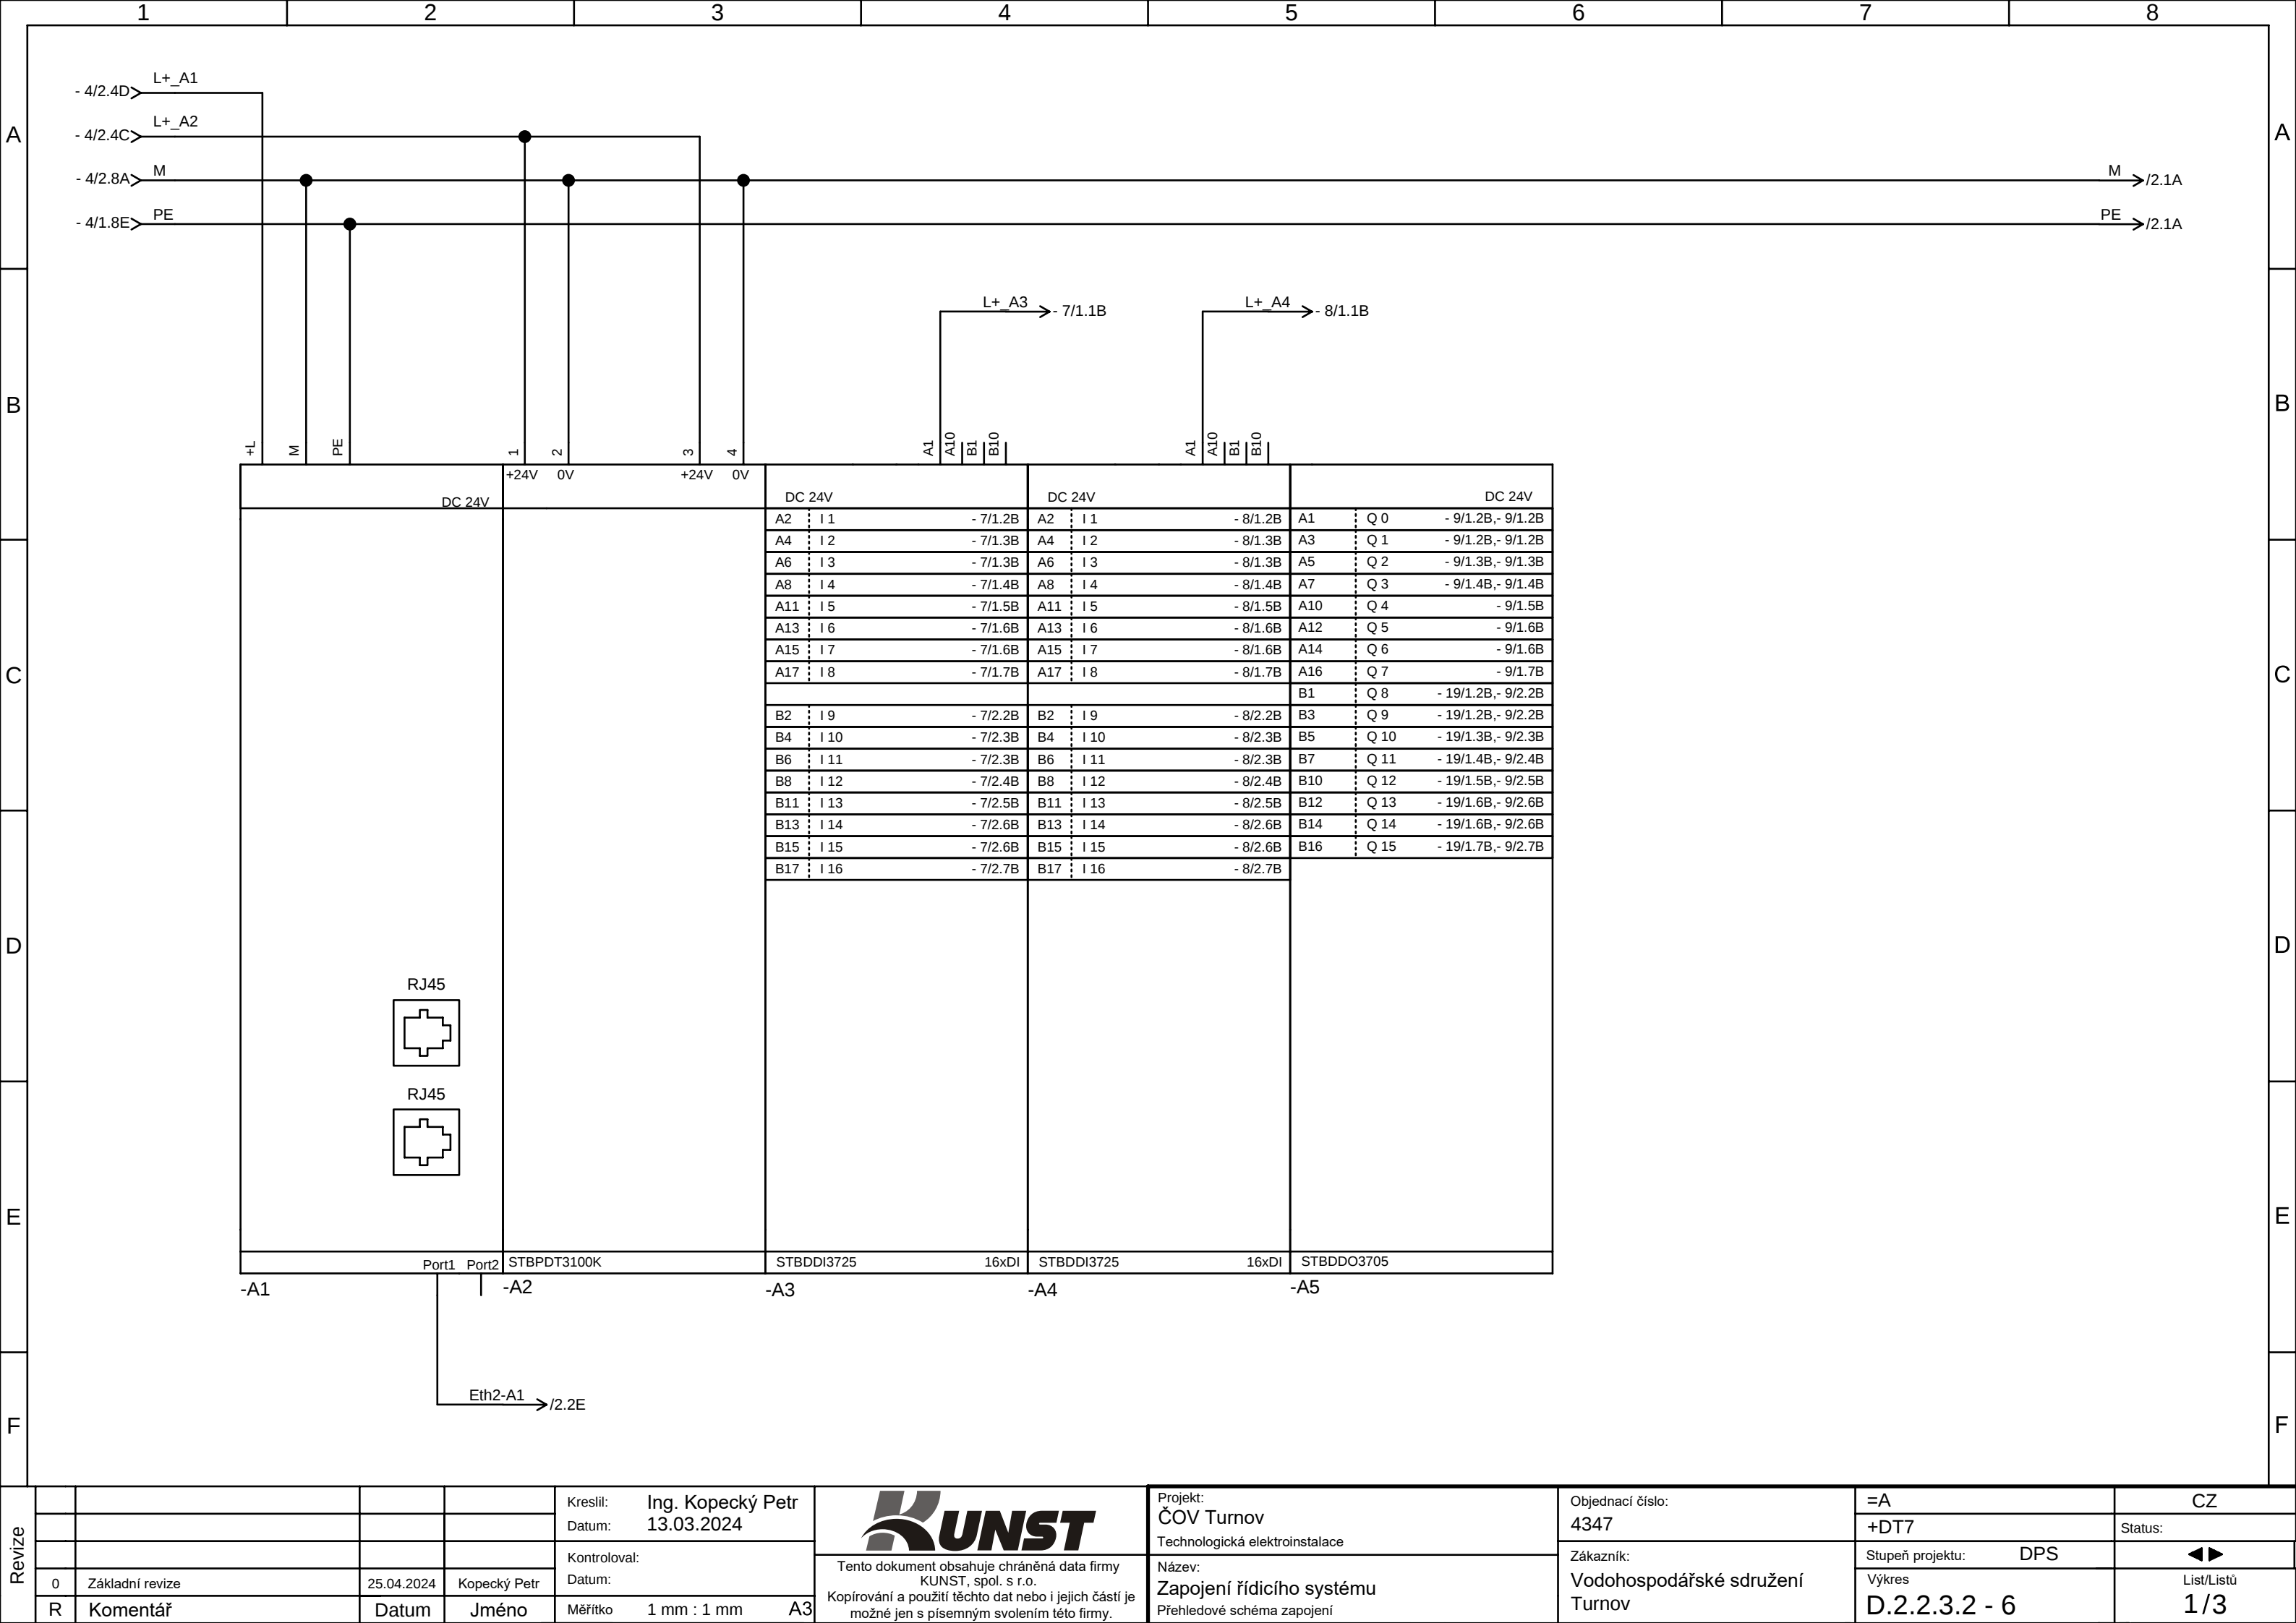

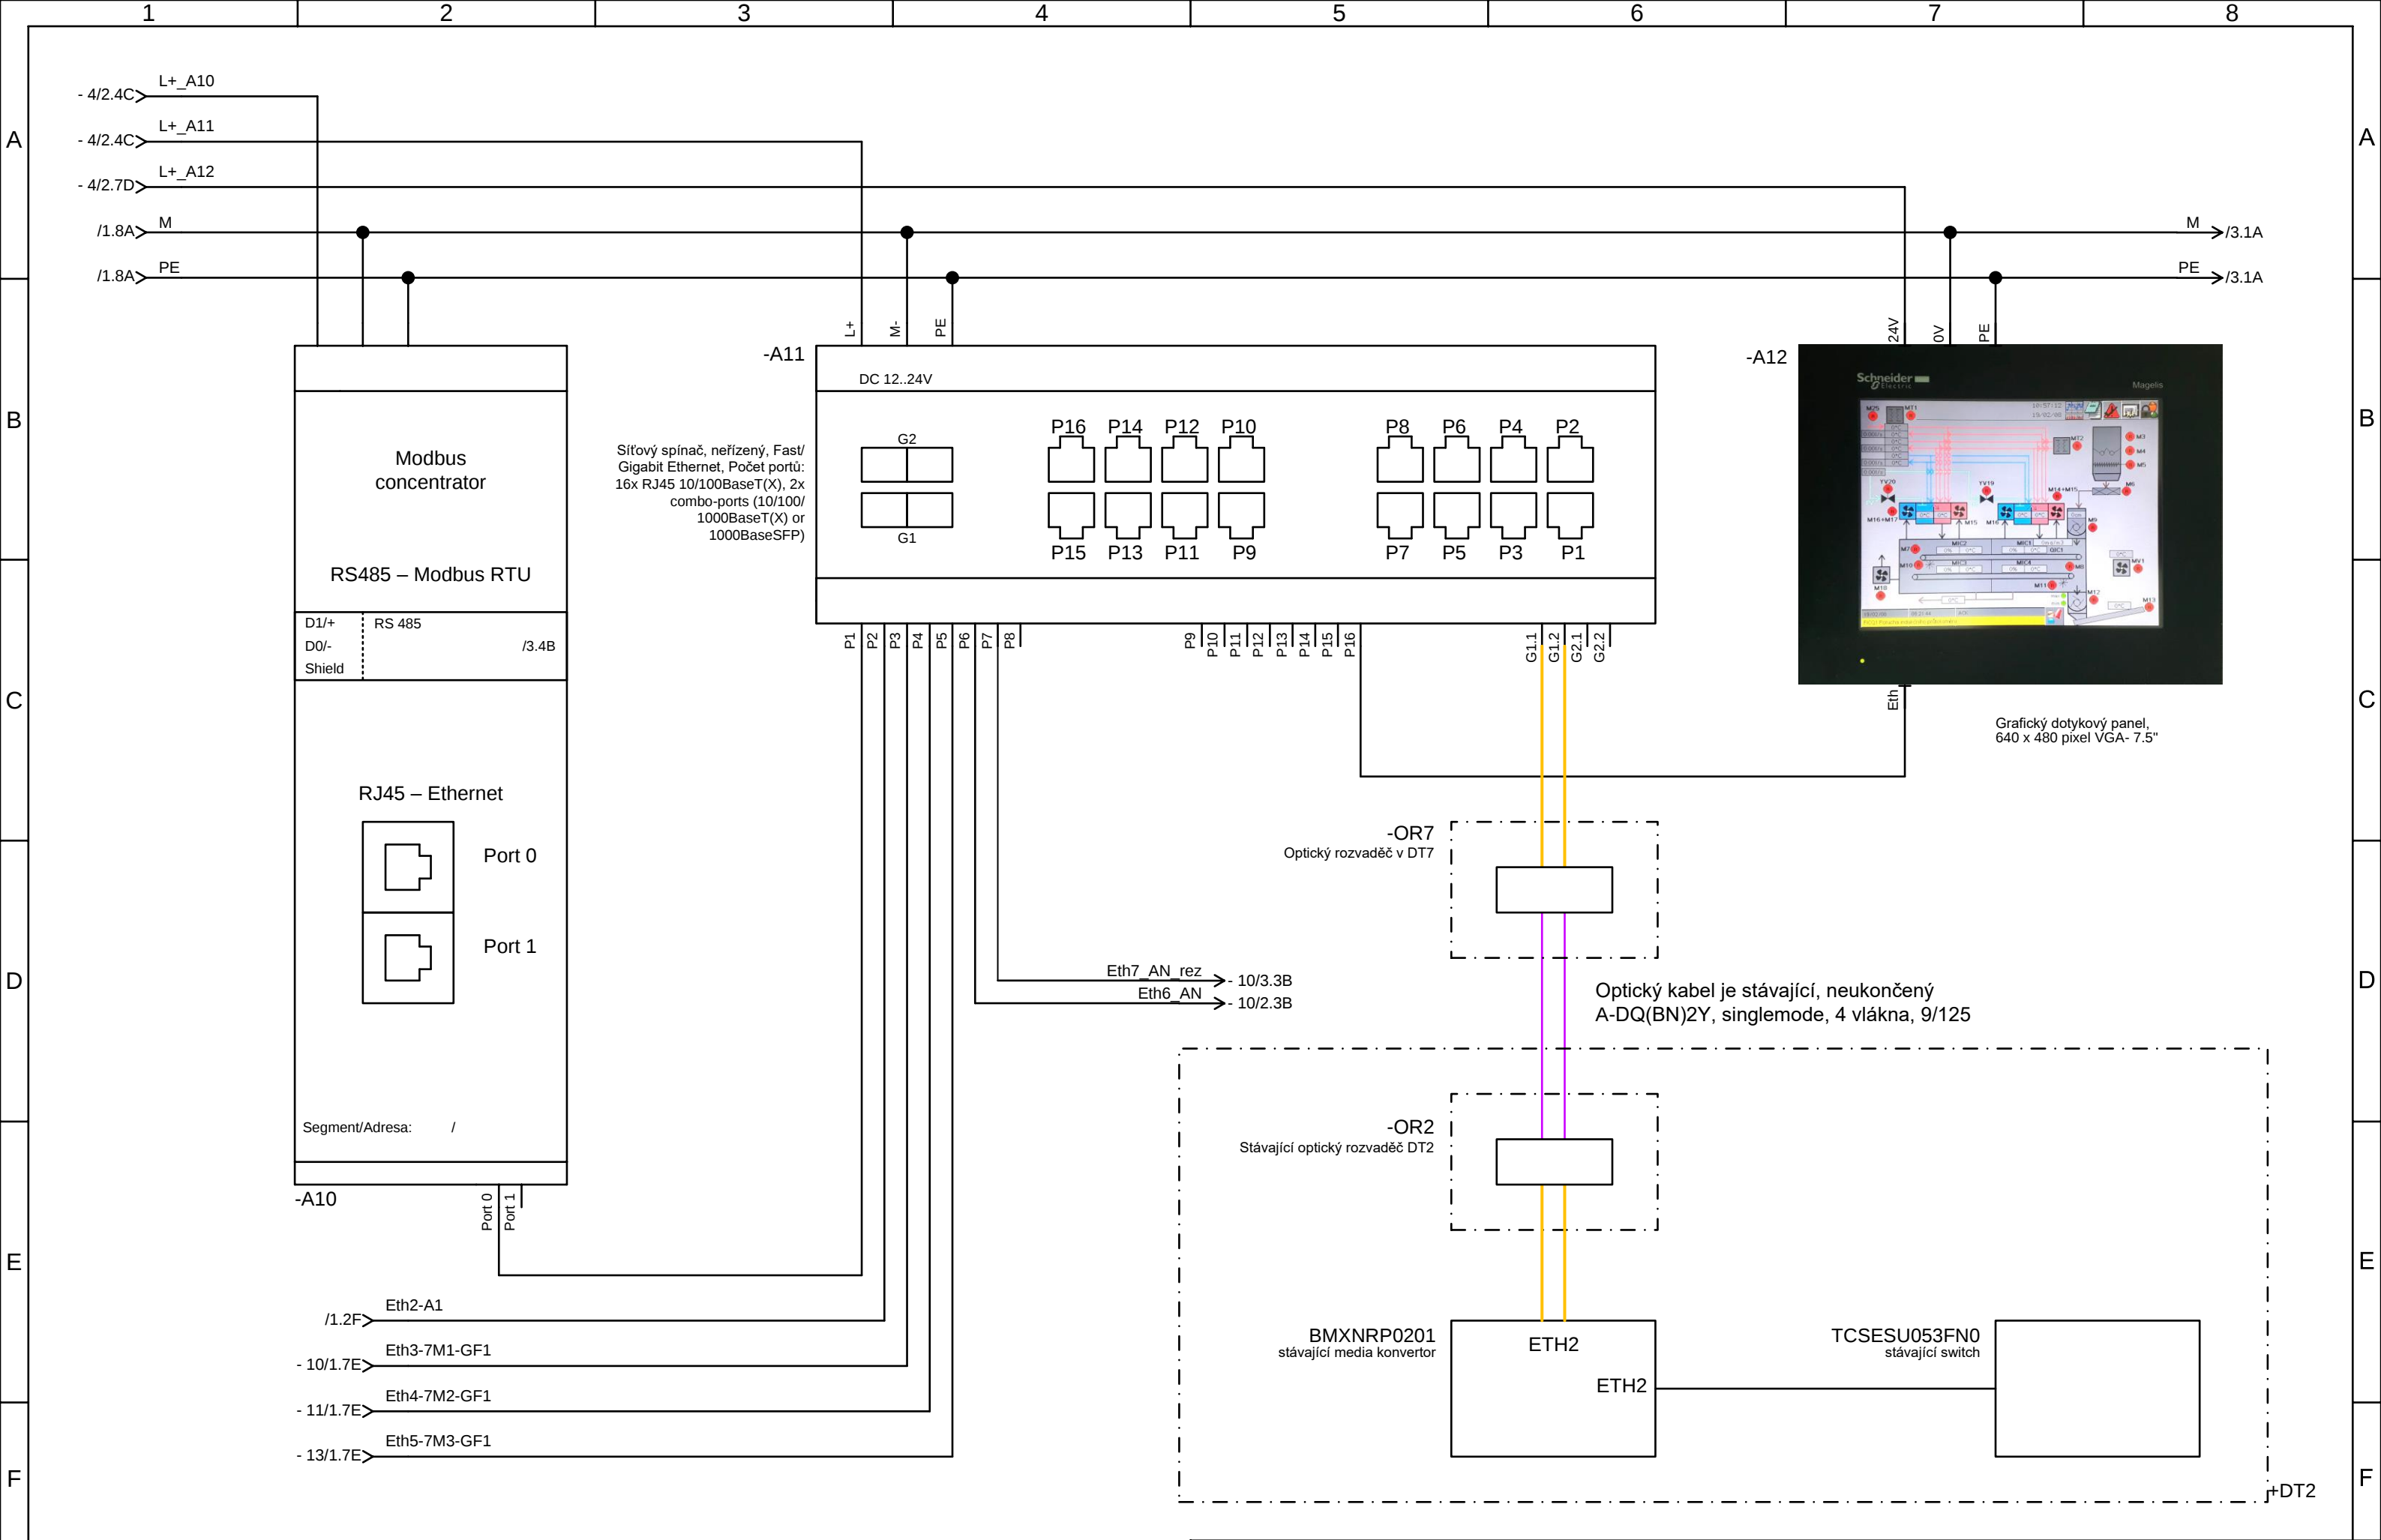


Revize					Kreslil: Ing. Kopecký Petr	 Tento dokument obsahuje chráněná data firmy KUNST, spol. s r.o. Kopírování a použití těchto dat nebo i jejich částí je možné jen s písemným svolením této firmy.	Projekt: ČOV Turnov	Objednací číslo: 4347	=A	CZ
					Datum: 13.03.2024		Technologická elektroinstalace		+DT7	Status:
					Kontroloval:		Název: Zapojení řídicího systému	Zákazník: Vodohospodářské sdružení Turnov	Stupeň projektu: DPS	◀▶
	0	Základní revize	25.04.2024	Kopecký Petr	Datum:		Přehledové schéma zapojení		Výkres	List/Listů
	R	Komentář	Datum	Jméno	Měřítko 1 mm : 1 mm				D.2.2.3.2 - 6	2 / 3

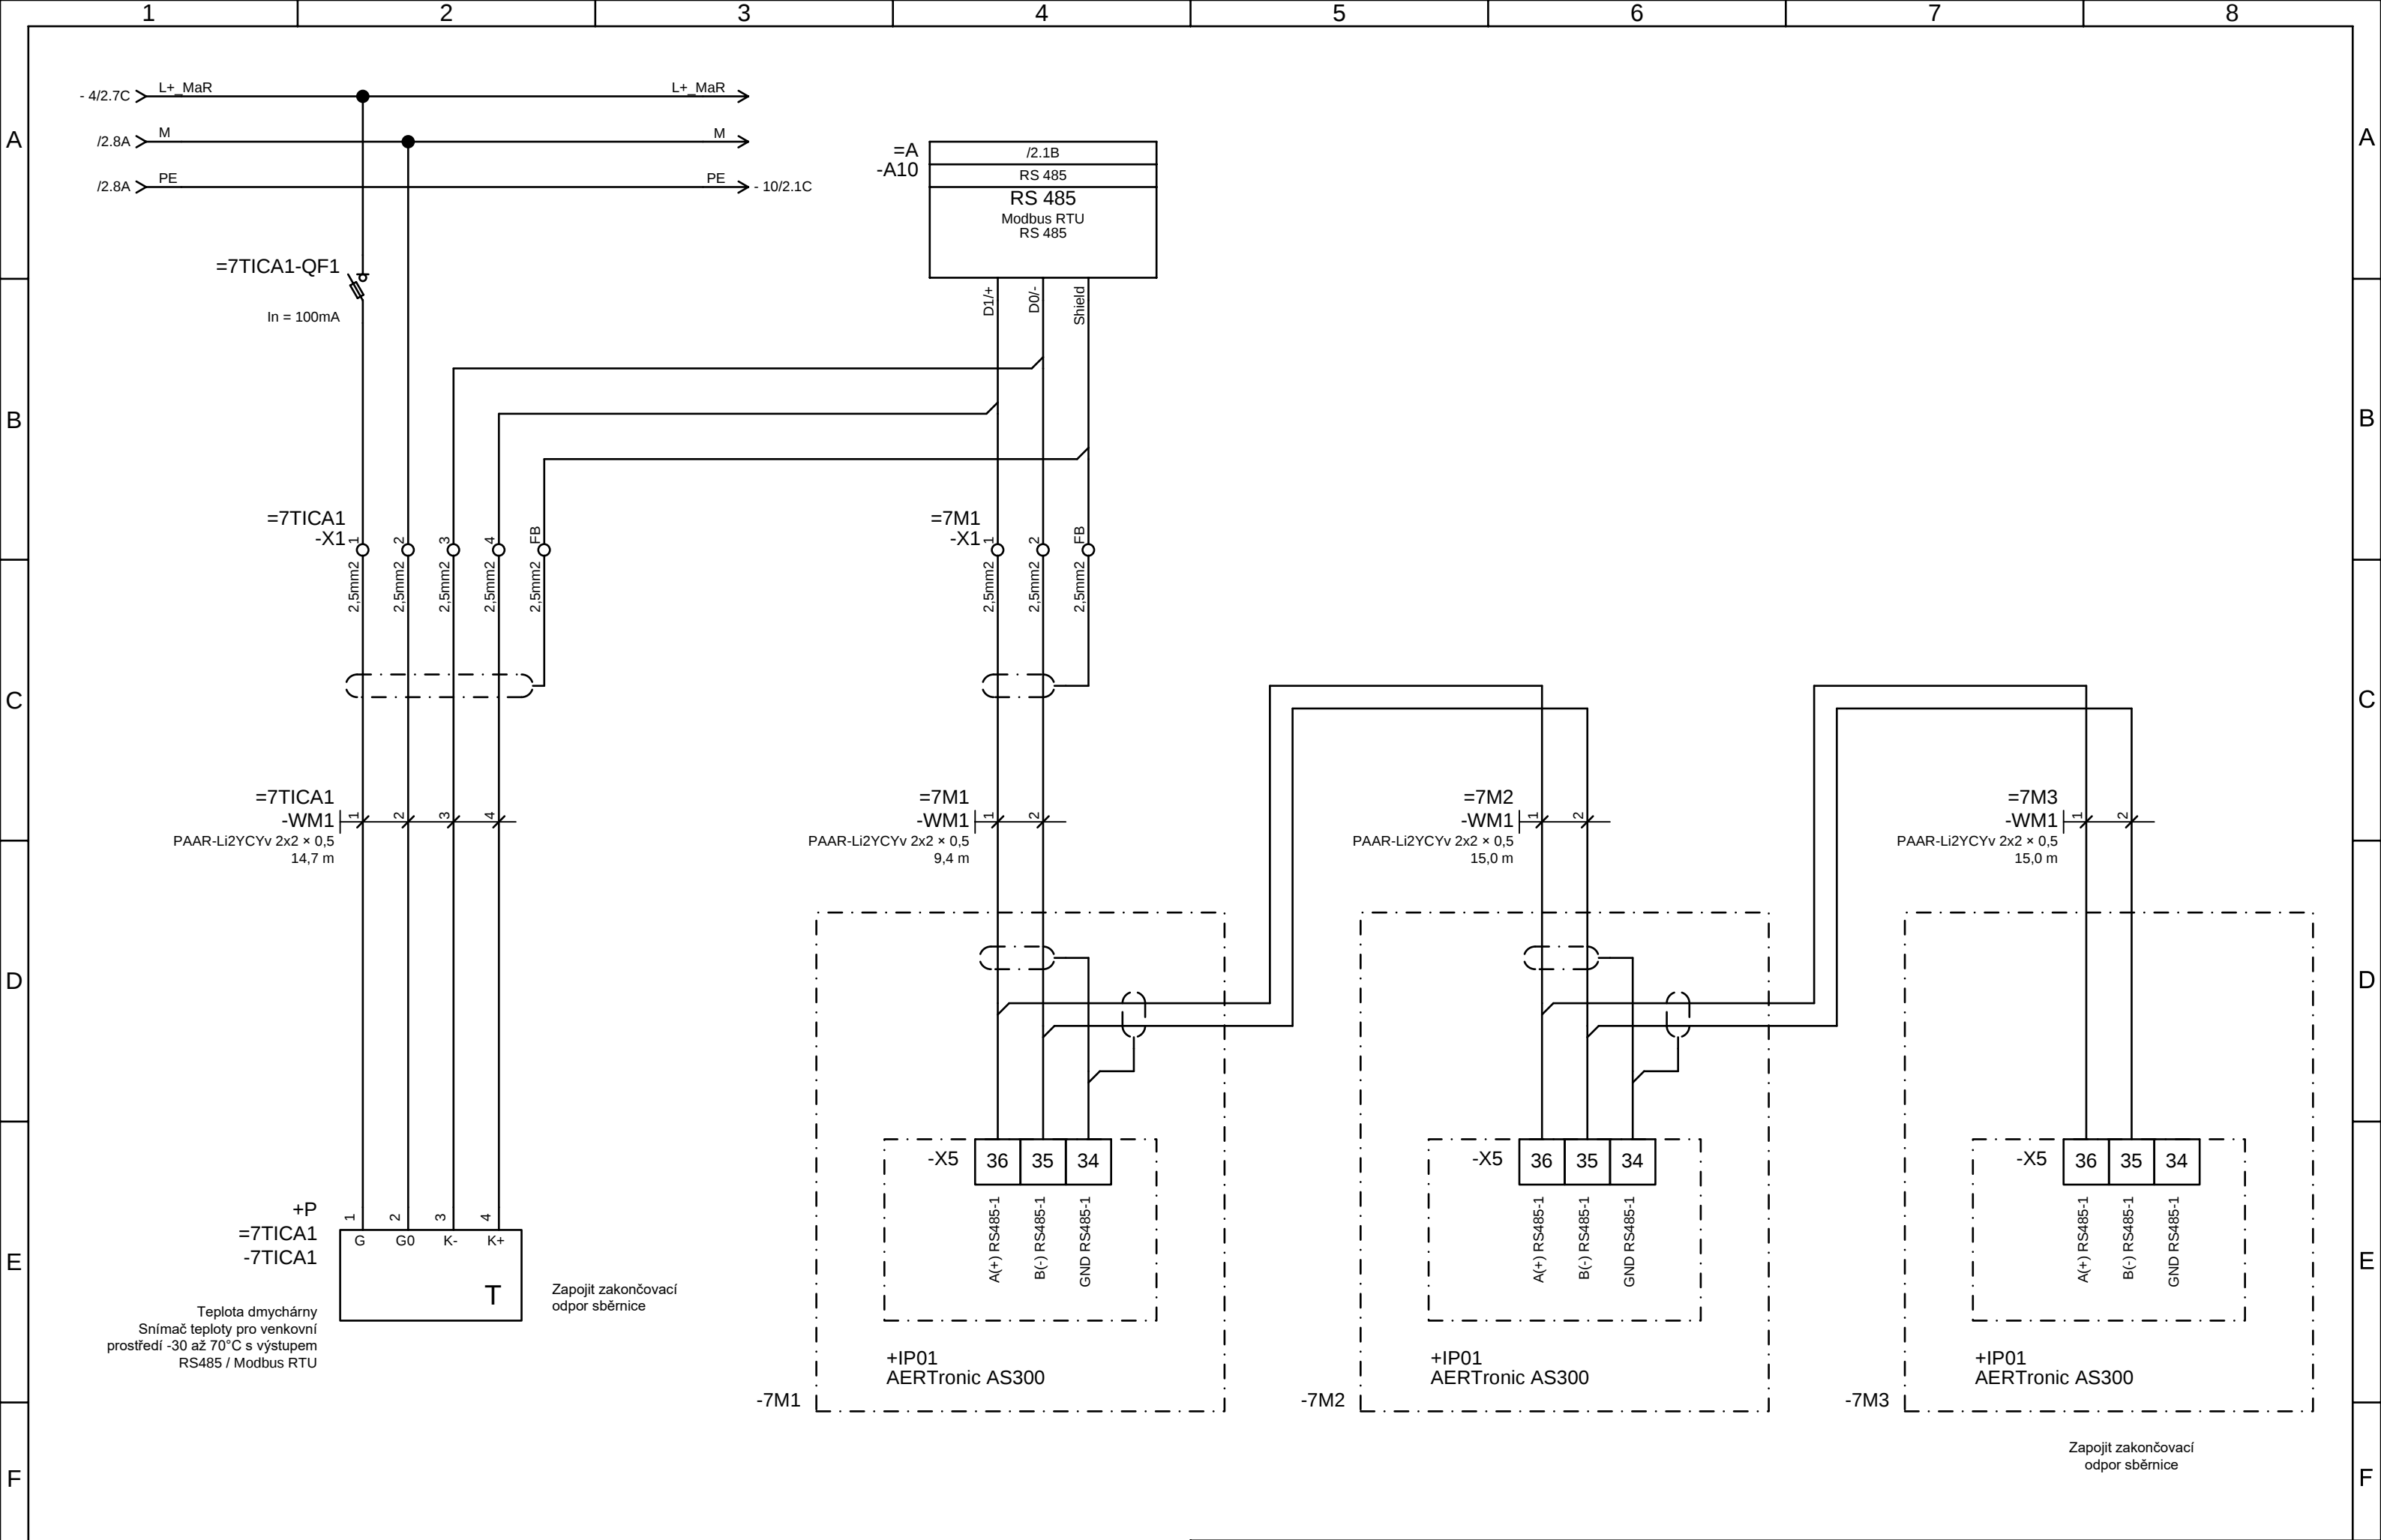


Revize					Kreslil: Ing. Kopecký Petr	KUNST Tento dokument obsahuje chráněná data firmy KUNST, spol. s r.o. Kopírování a použití těchto dat nebo i jejich částí je možné jen s písemným svolením této firmy.	Projekt: ČOV Turnov Technologická elektroinstalace	Objednací číslo: 4347		CZ
					Datum: 13.03.2024				+DT7	Status:
					Kontroloval:				Stupeň projektu: DPS	◀▶
	0	Základní revize	25.04.2024	Kopecký Petr	Datum:				Výkres	List/Listů
	R	Komentář	Datum	Jméno	Měřítko 1 mm : 1 mm A3				D.2.2.3.2 - 6	3/3




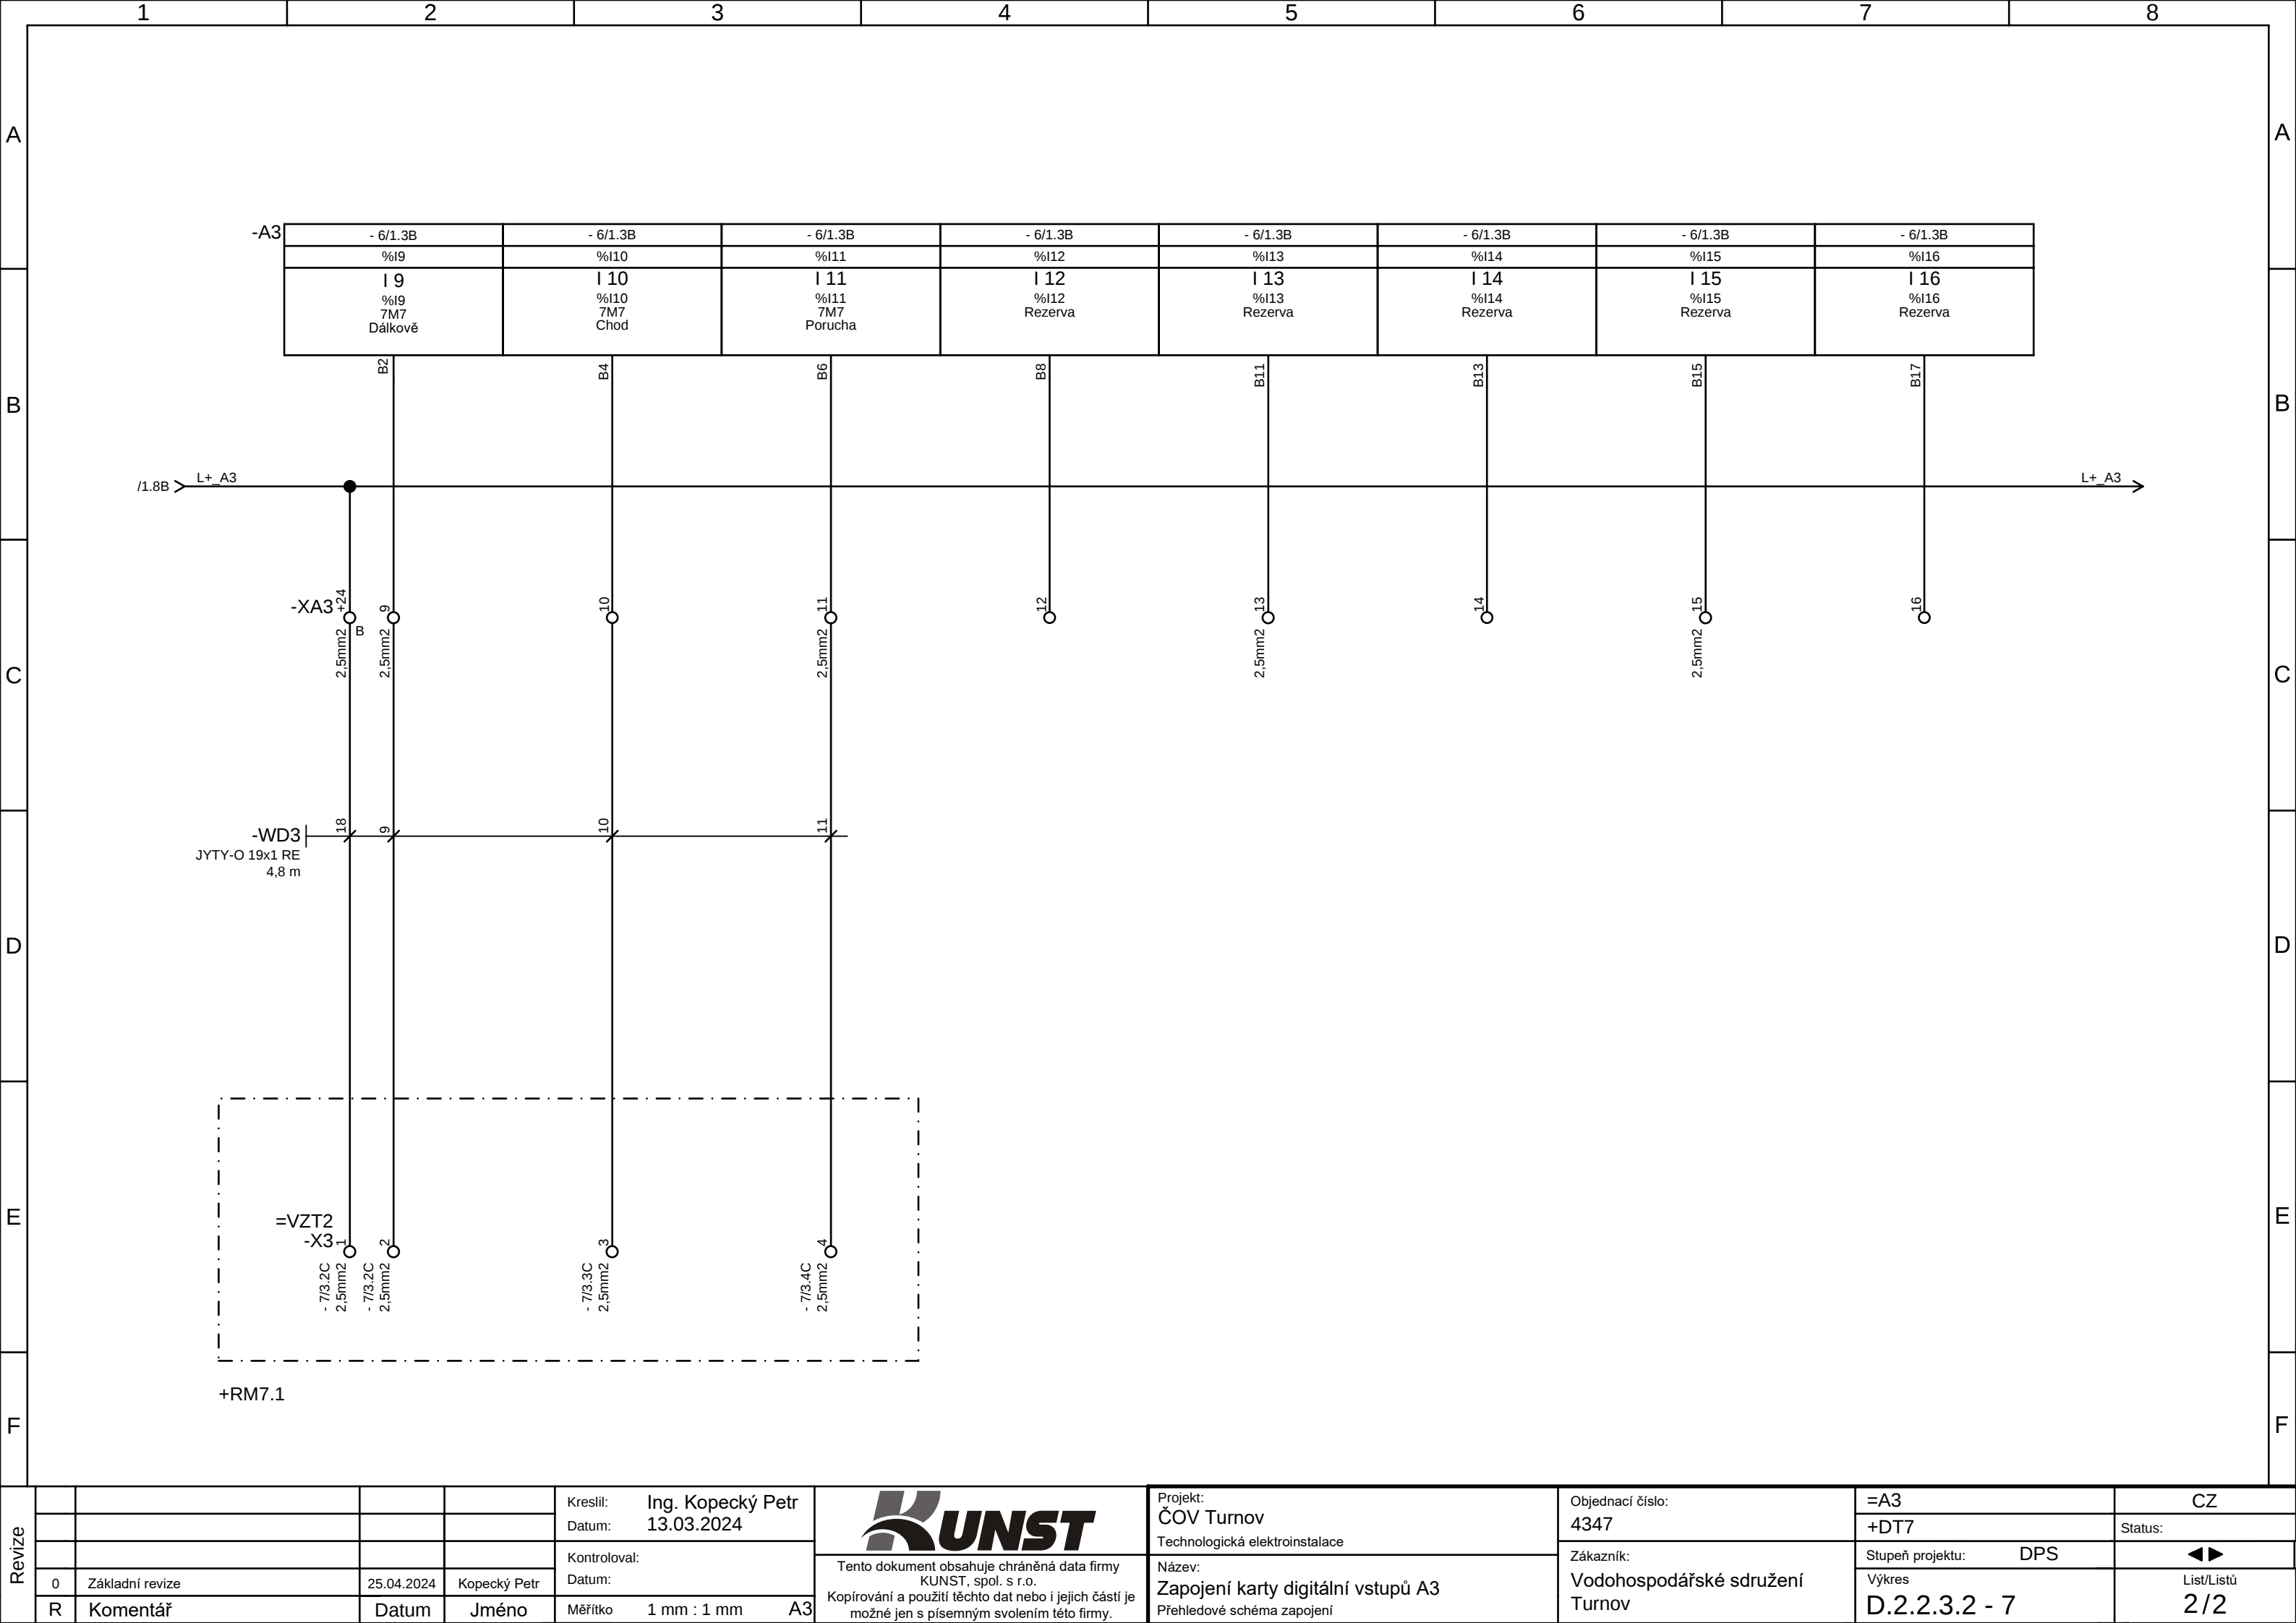


Revize					Kreslil: Ing. Kopecký Petr	 Tento dokument obsahuje chráněná data firmy KUNST, spol. s r.o. Kopírování a použití těchto dat nebo i jejich částí je možné jen s písemným svolením této firmy.	Projekt: ČOV Turnov		Objednací číslo: 4347	=A3	CZ
					Datum: 13.03.2024		Technologická elektroinstalace		+DT7	Status:	
					Kontroloval:		Název: Zapojení karty digitální vstupů A3	Zákazník: Vodohospodářské sdružení Turnov	Stupeň projektu: DPS		
	0	Základní revize	25.04.2024	Kopecký Petr	Datum:				Výkres	List/Listů	
	R	Komentář	Datum	Jméno	Měřítko 1 mm : 1 mm				A3	D.2.2.3.2 - 7	2 / 2




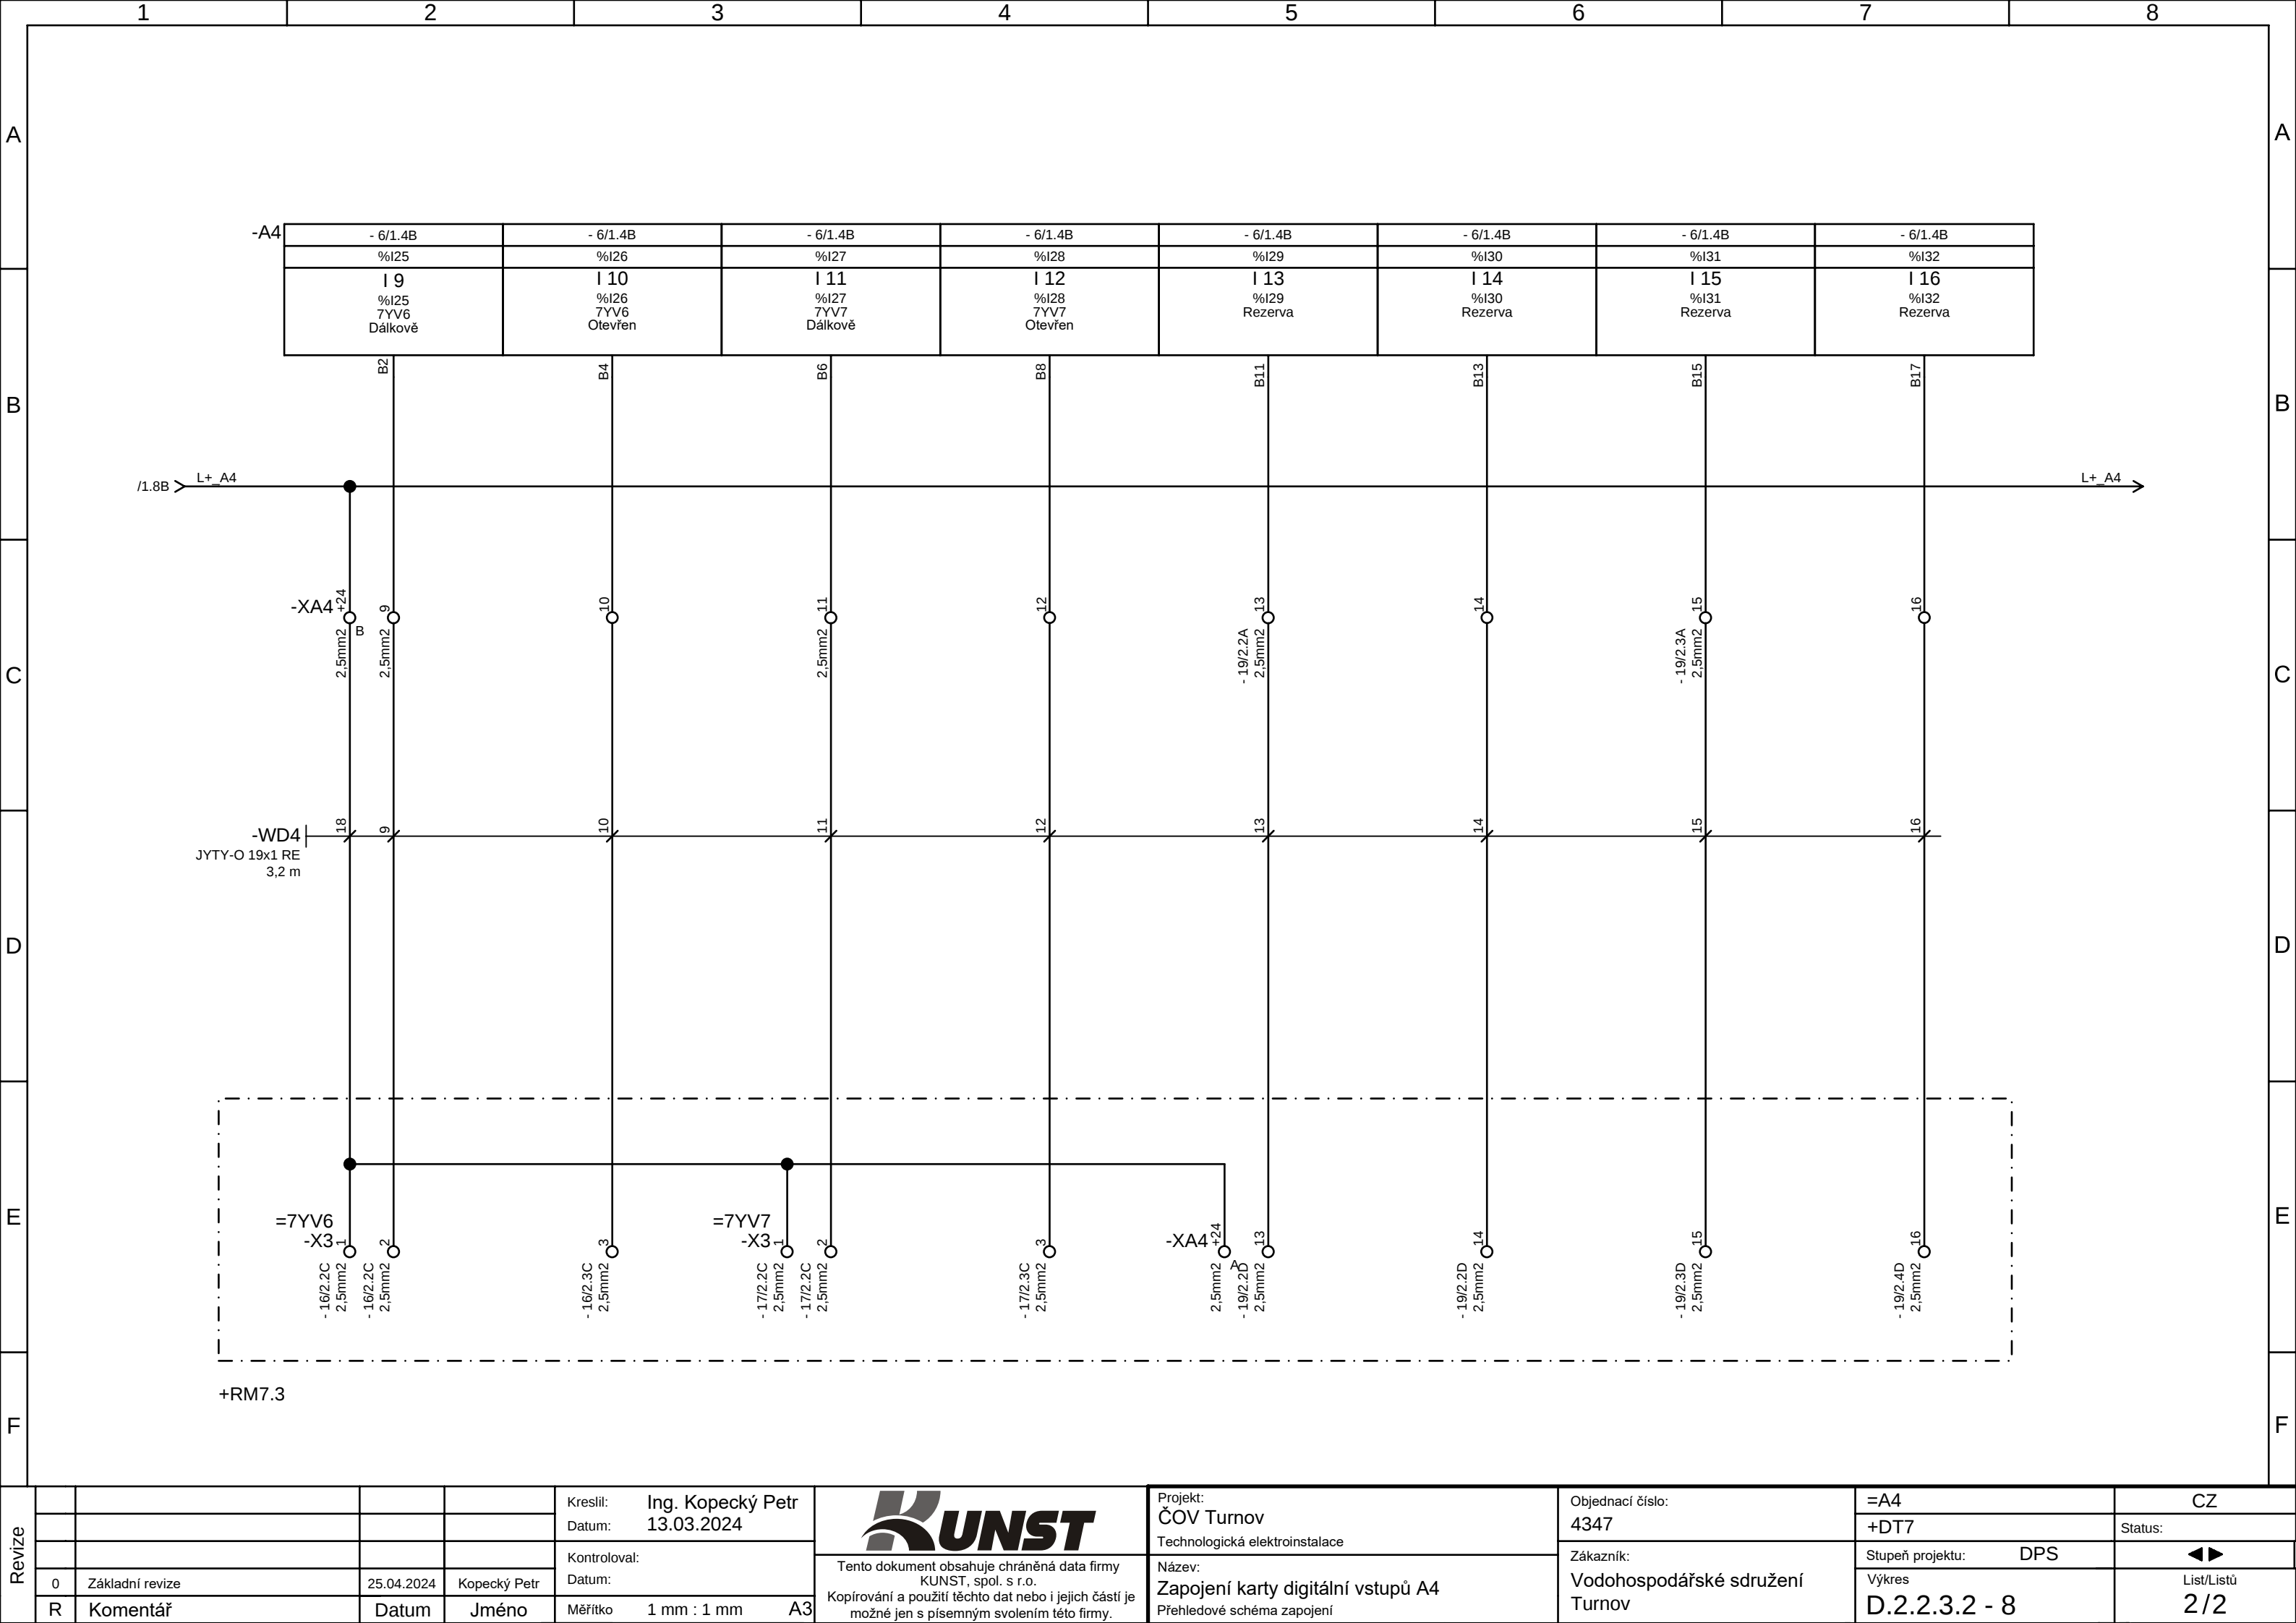

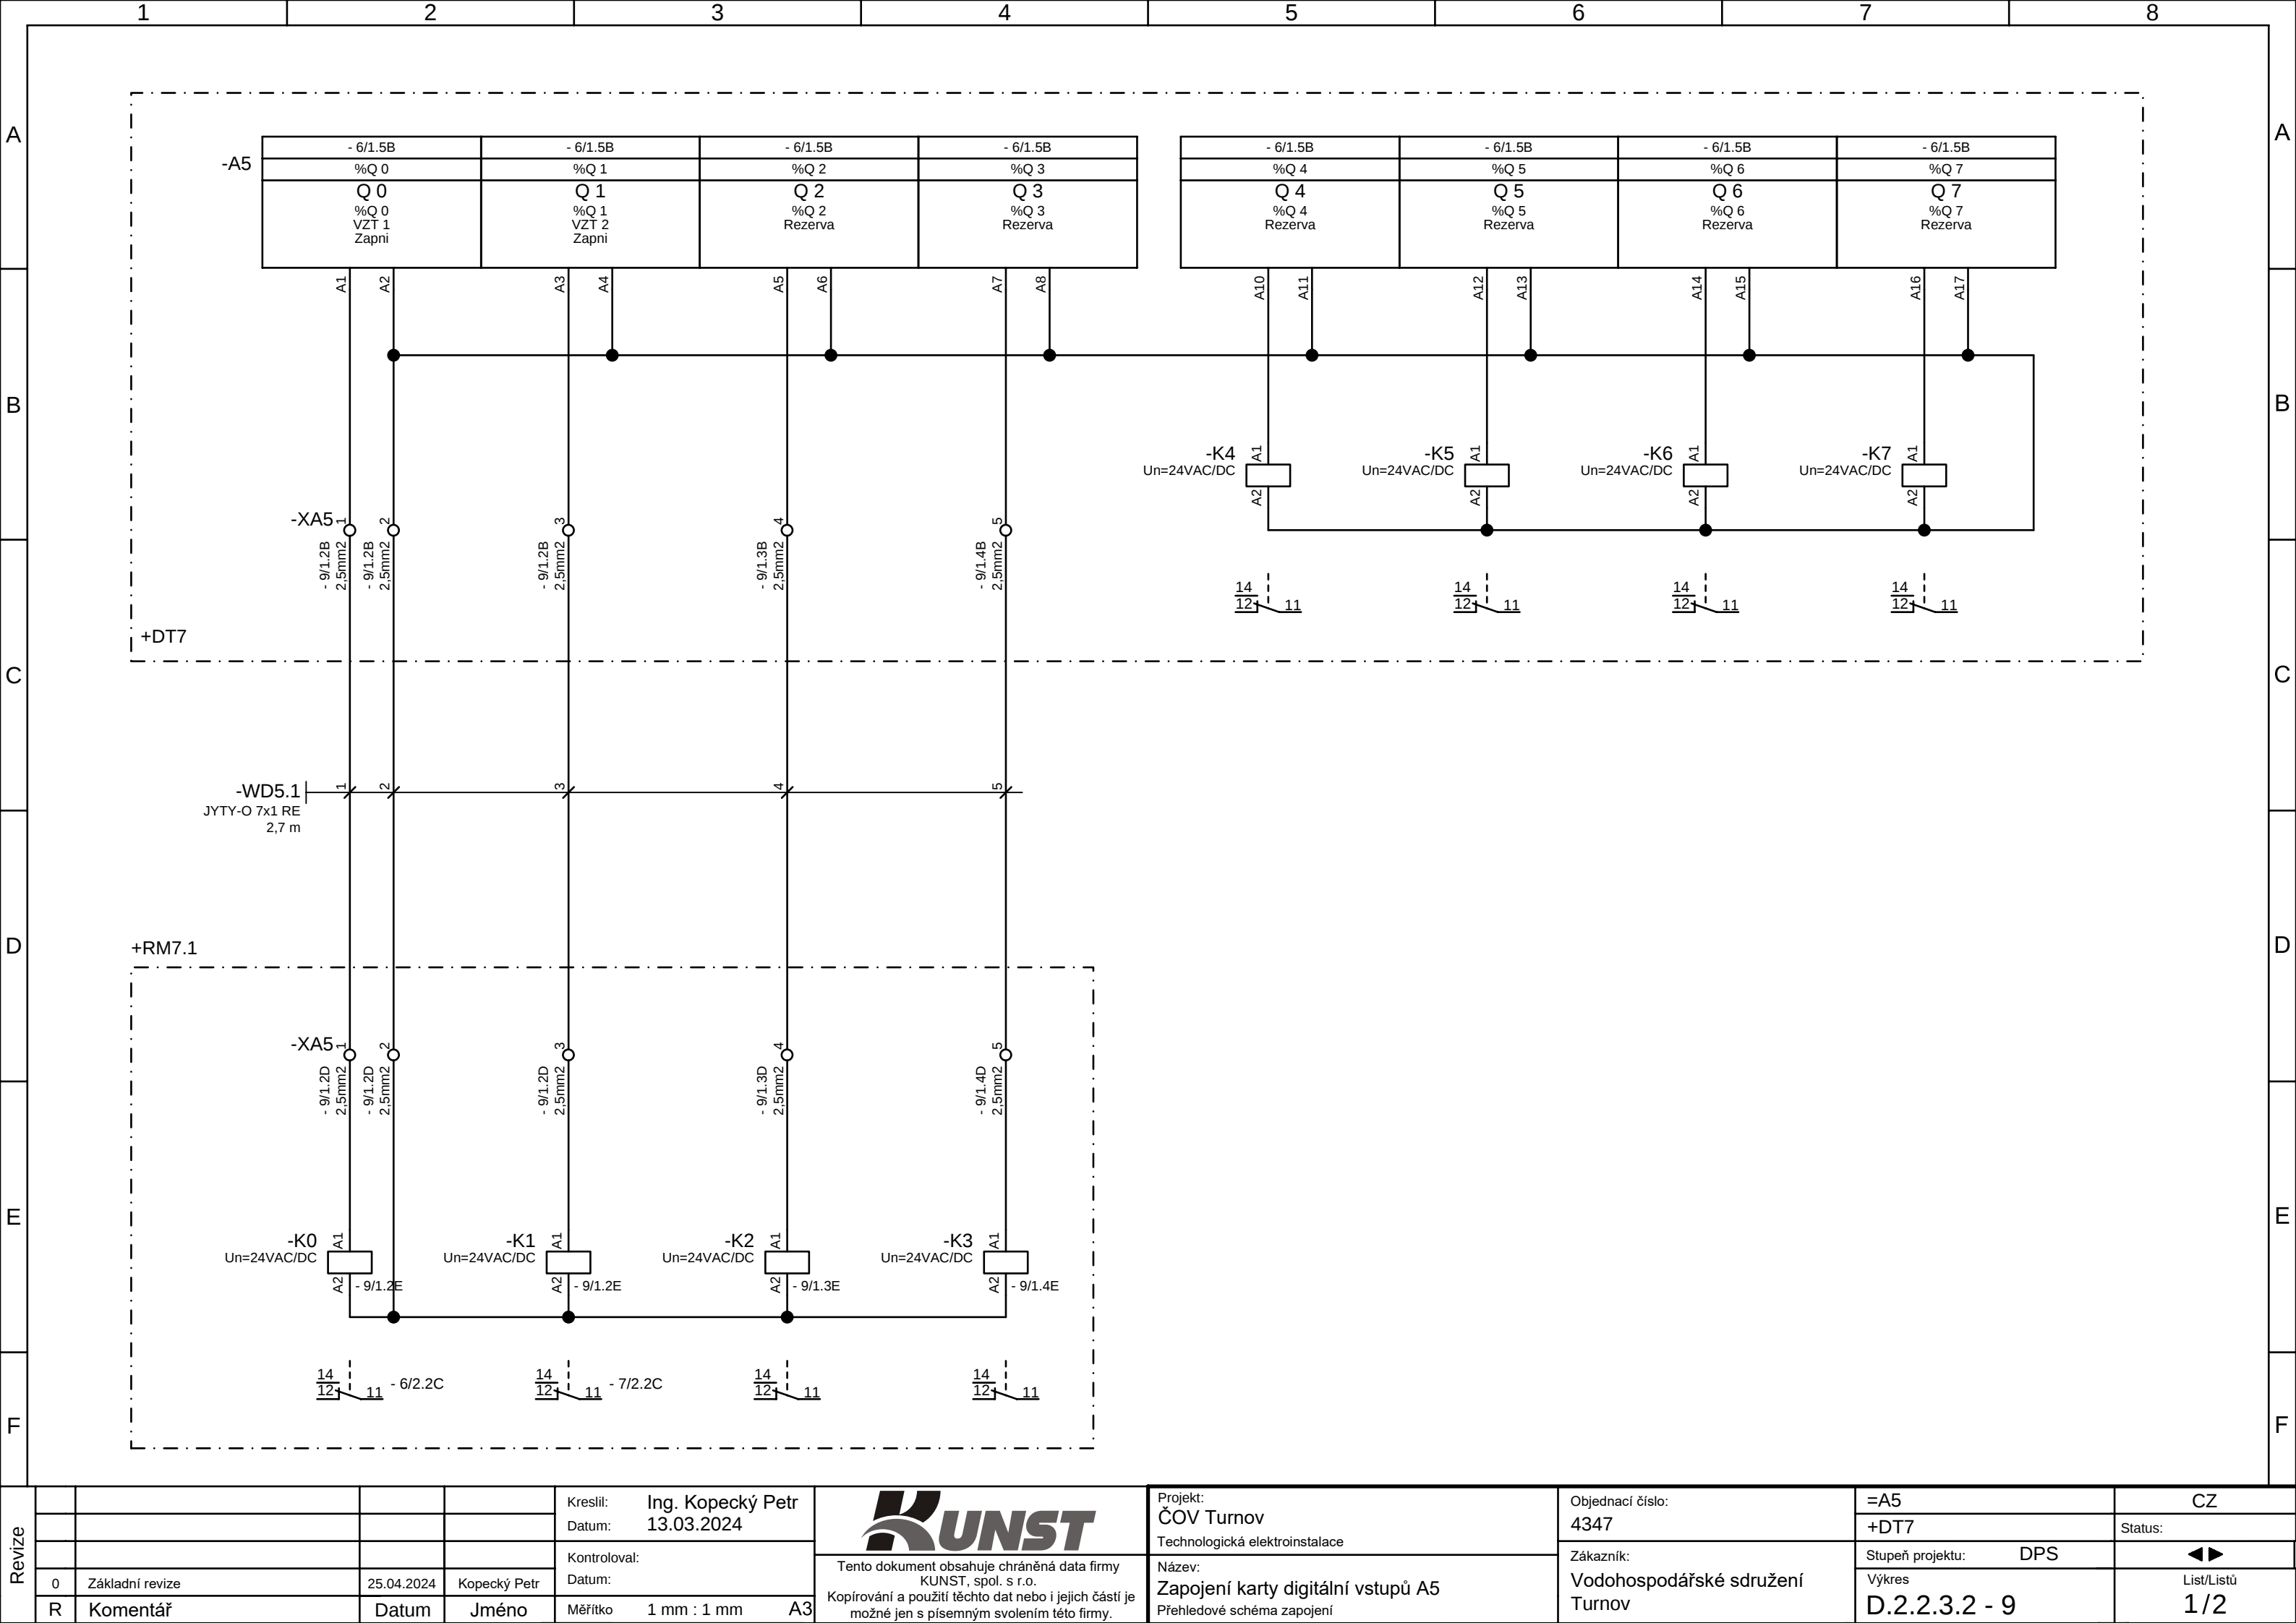


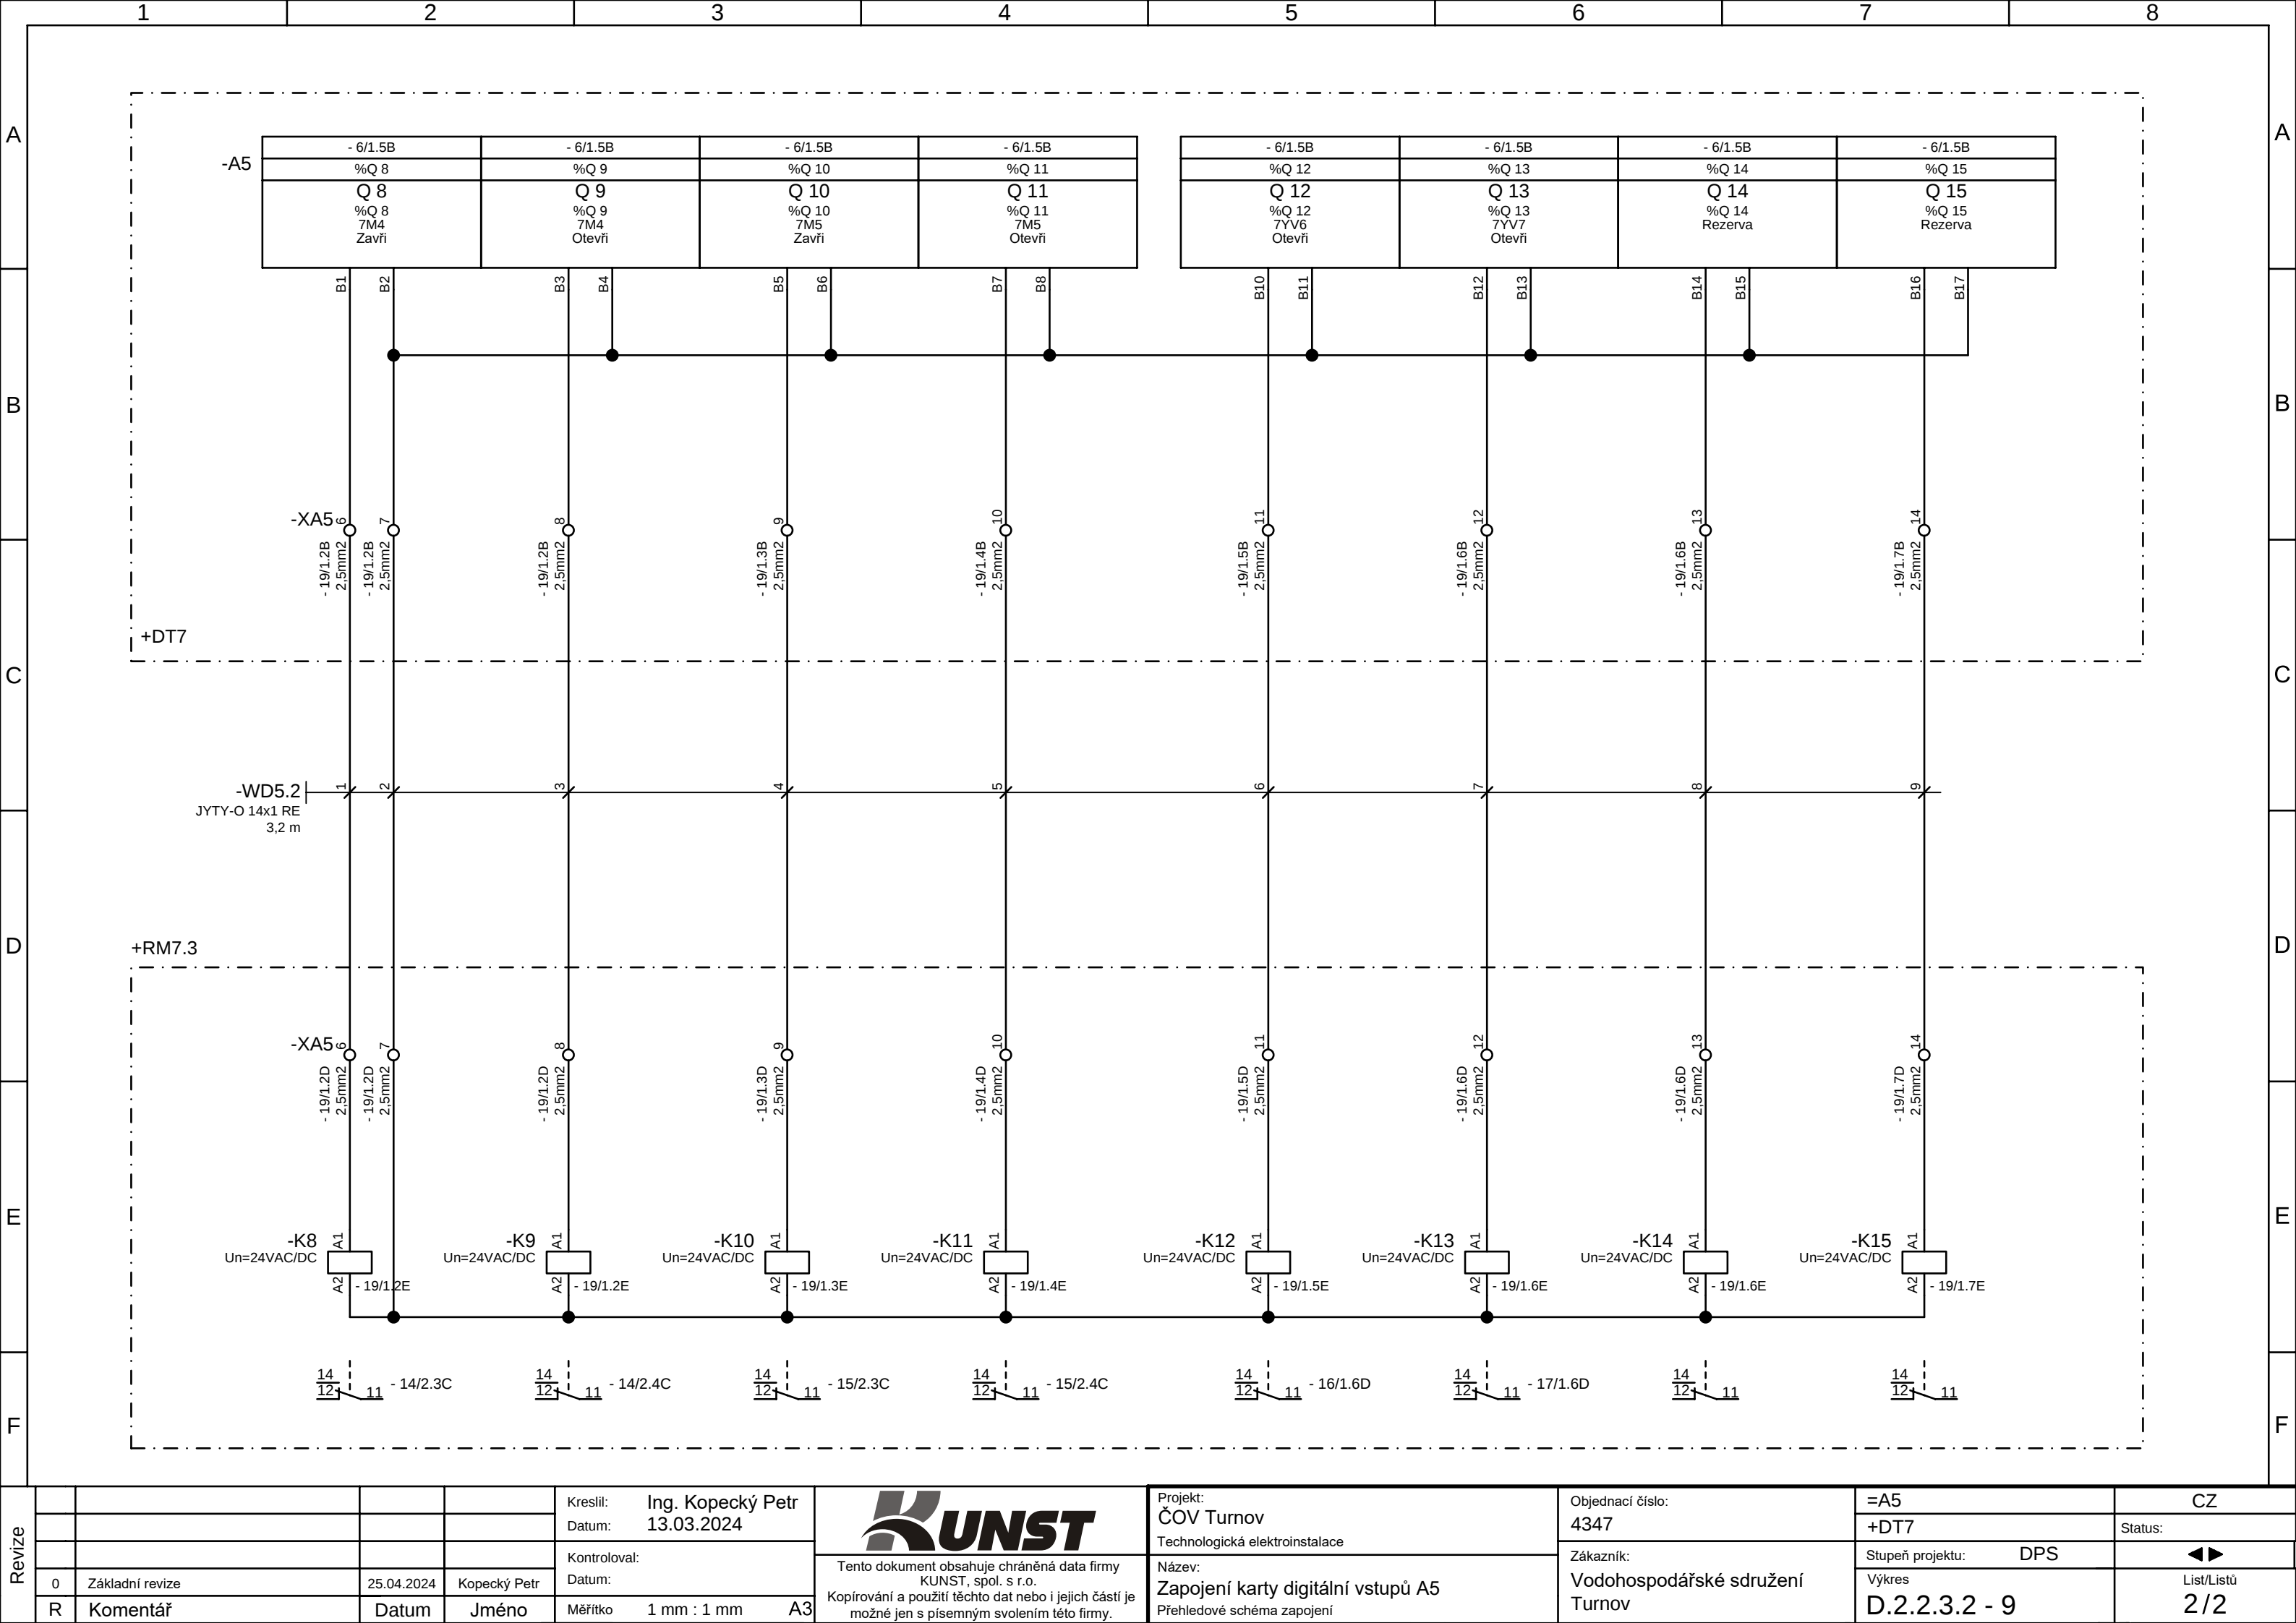

Revize					Kreslil: Ing. Kopecký Petr	KUNST Tento dokument obsahuje chráněná data firmy KUNST, spol. s r.o. Kopírování a použití těchto dat nebo i jejich částí je možné jen s písemným svolením této firmy.	Projekt: ČOV Turnov	Objednací číslo: 4347	=A5	CZ
					Datum: 13.03.2024		Technologická elektroinstalace		+DT7	Status:
					Kontroloval:		Název: Zapojení karty digitální vstupů A5	Zákazník: Vodohospodářské sdružení Turnov	Stupeň projektu: DPS	◀▶
	0	Základní revize	25.04.2024	Kopecký Petr	Datum:		Přehledové schéma zapojení		Výkres D.2.2.3.2 - 9	List/Listů 2/2
R	Komentář		Datum	Jméno	Měřítko 1 mm : 1 mm	A3				

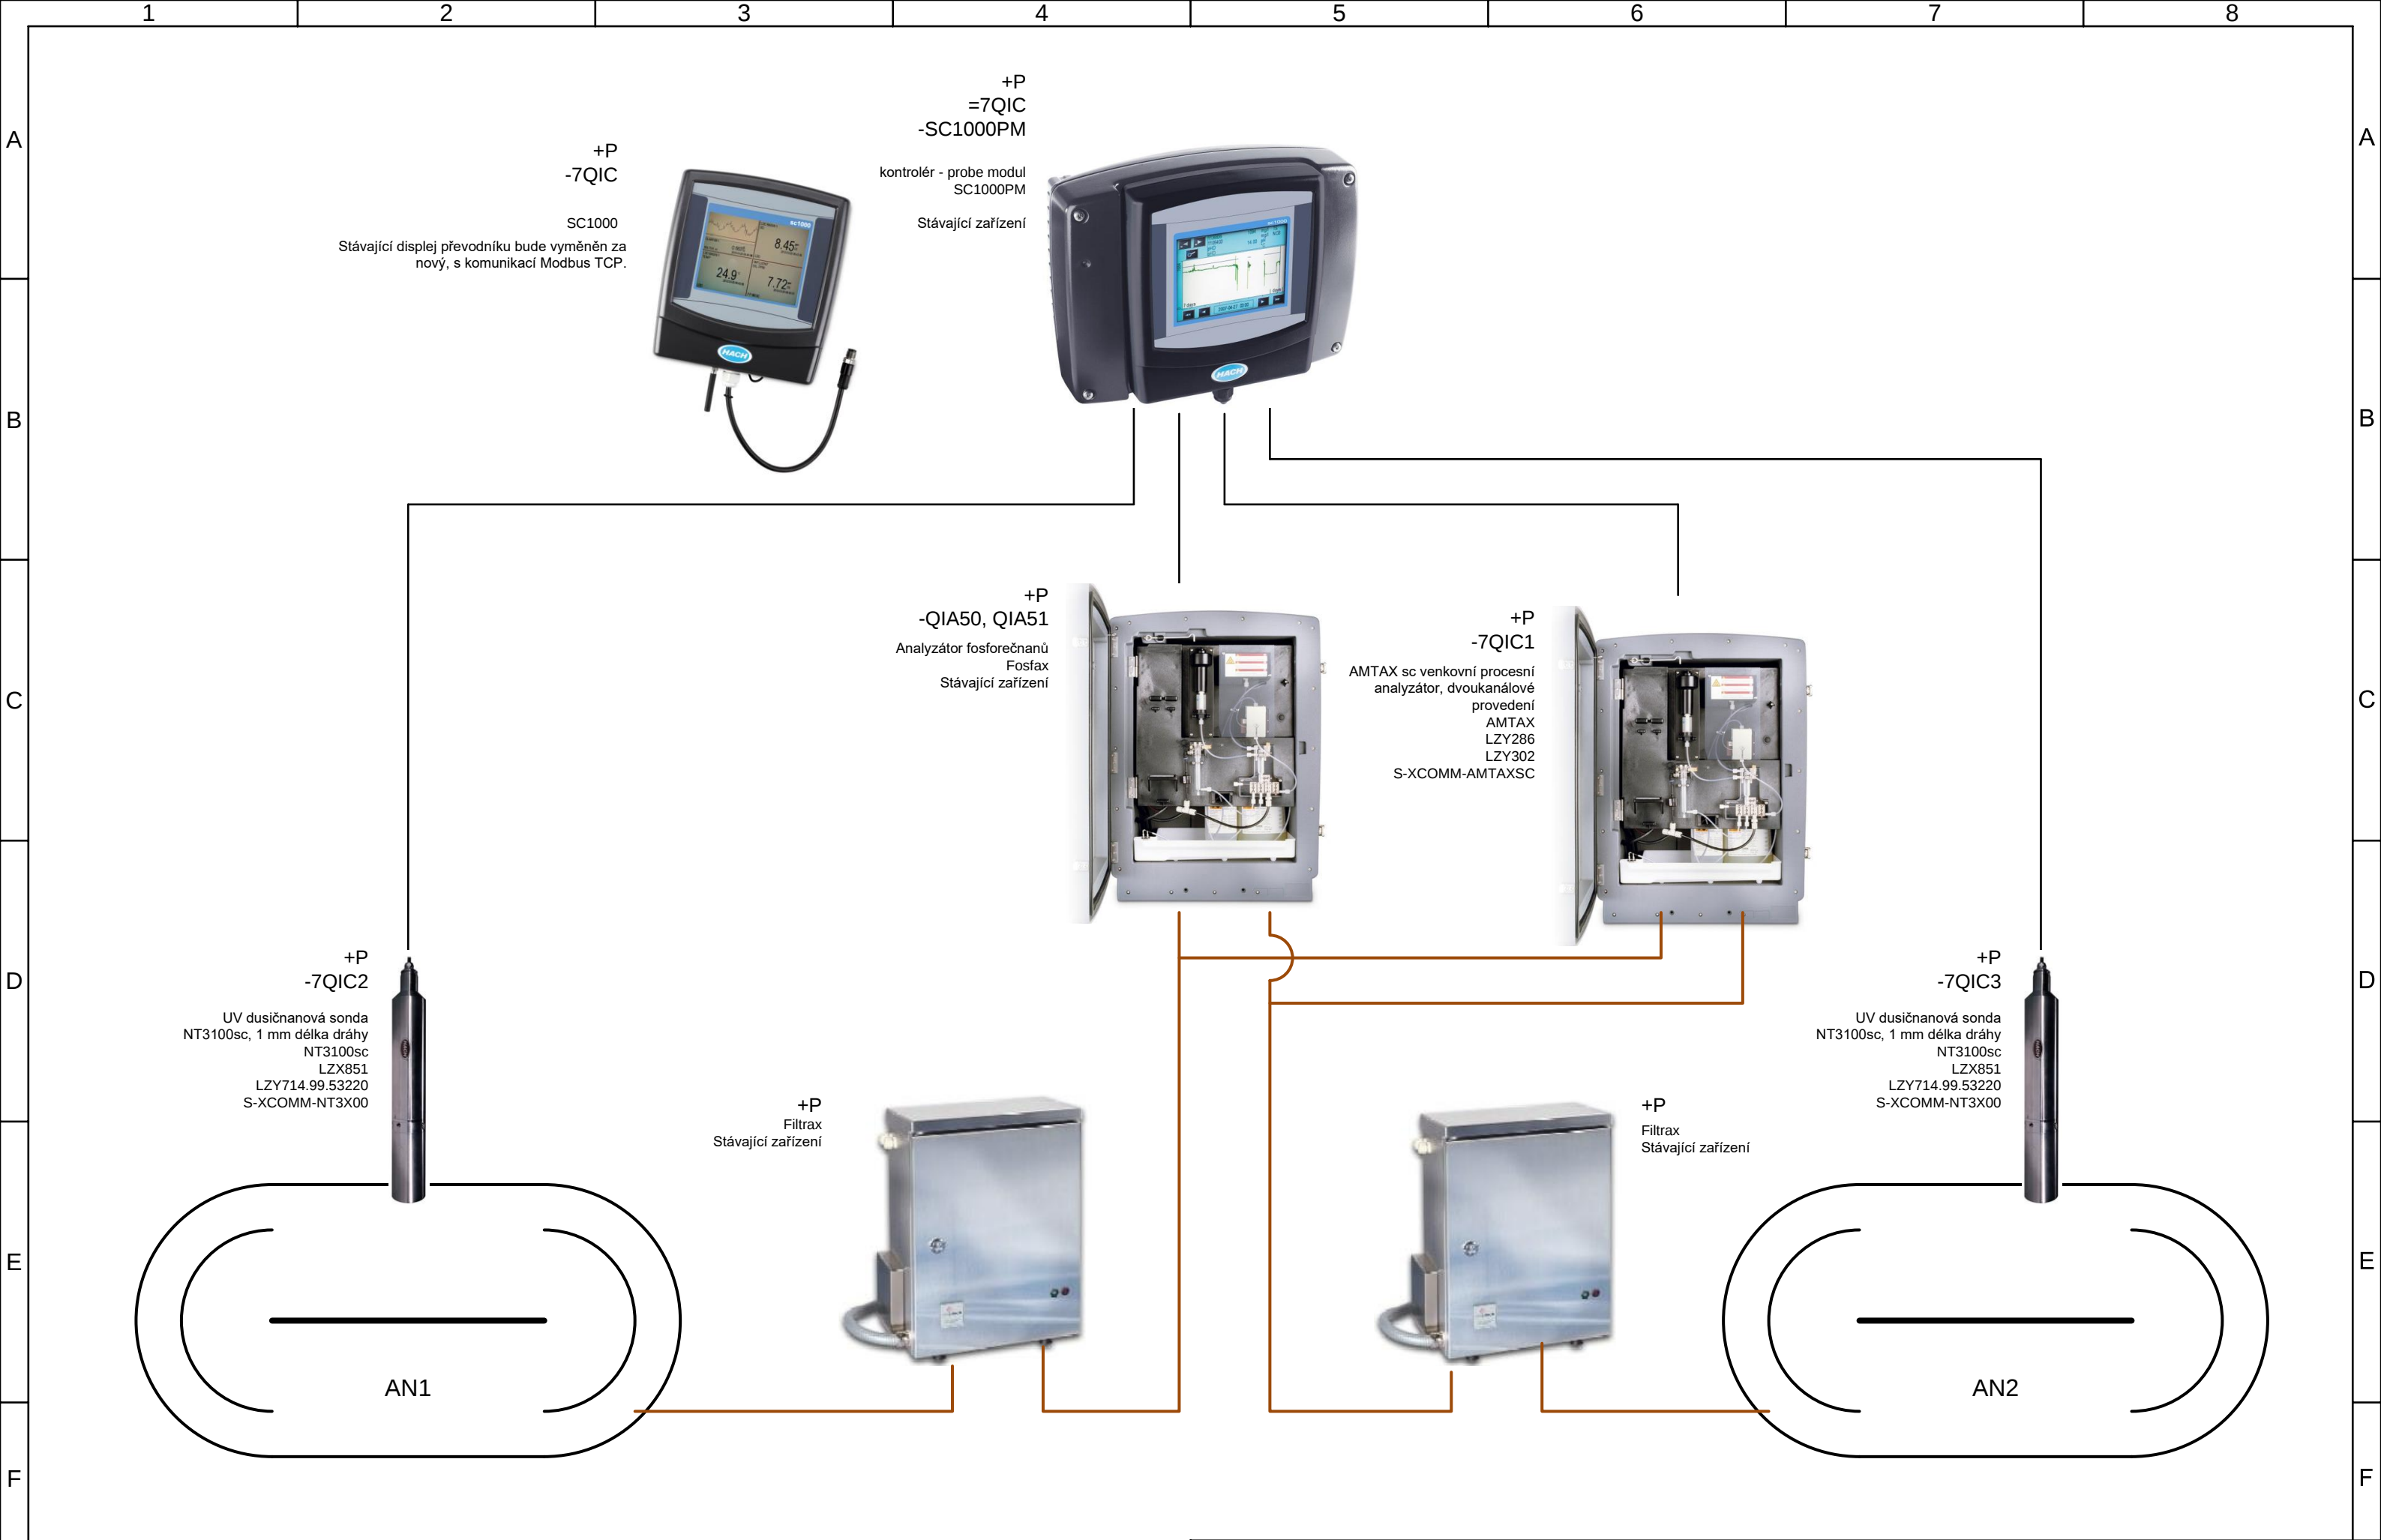

Revize					Kreslil: Ing. Kopecký Petr	 Tento dokument obsahuje chráněná data firmy KUNST, spol. s r.o. Kopírování a použití těchto dat nebo i jejich částí je možné jen s písemným svolením této firmy.	Projekt: ČOV Turnov	Objednací číslo: 4347		CZ	
					Datum: 13.03.2024		Technologická elektroinstalace			Status:	
					Kontroloval:		Datum: Měřítko 1 mm : 1 mm A3	Název: Měření PO4-P, N-NH4 a NO3-N v AN Přehledové schéma zapojení	Zákazník: Vodohospodářské sdružení Turnov	Stupeň projektu: DPS	◀▶
	0	Základní revize	25.04.2024	Kopecký Petr						Výkres D.2.2.3.2 - 10	List/Listů 1 / 3
	R	Komentář	Datum	Jméno							

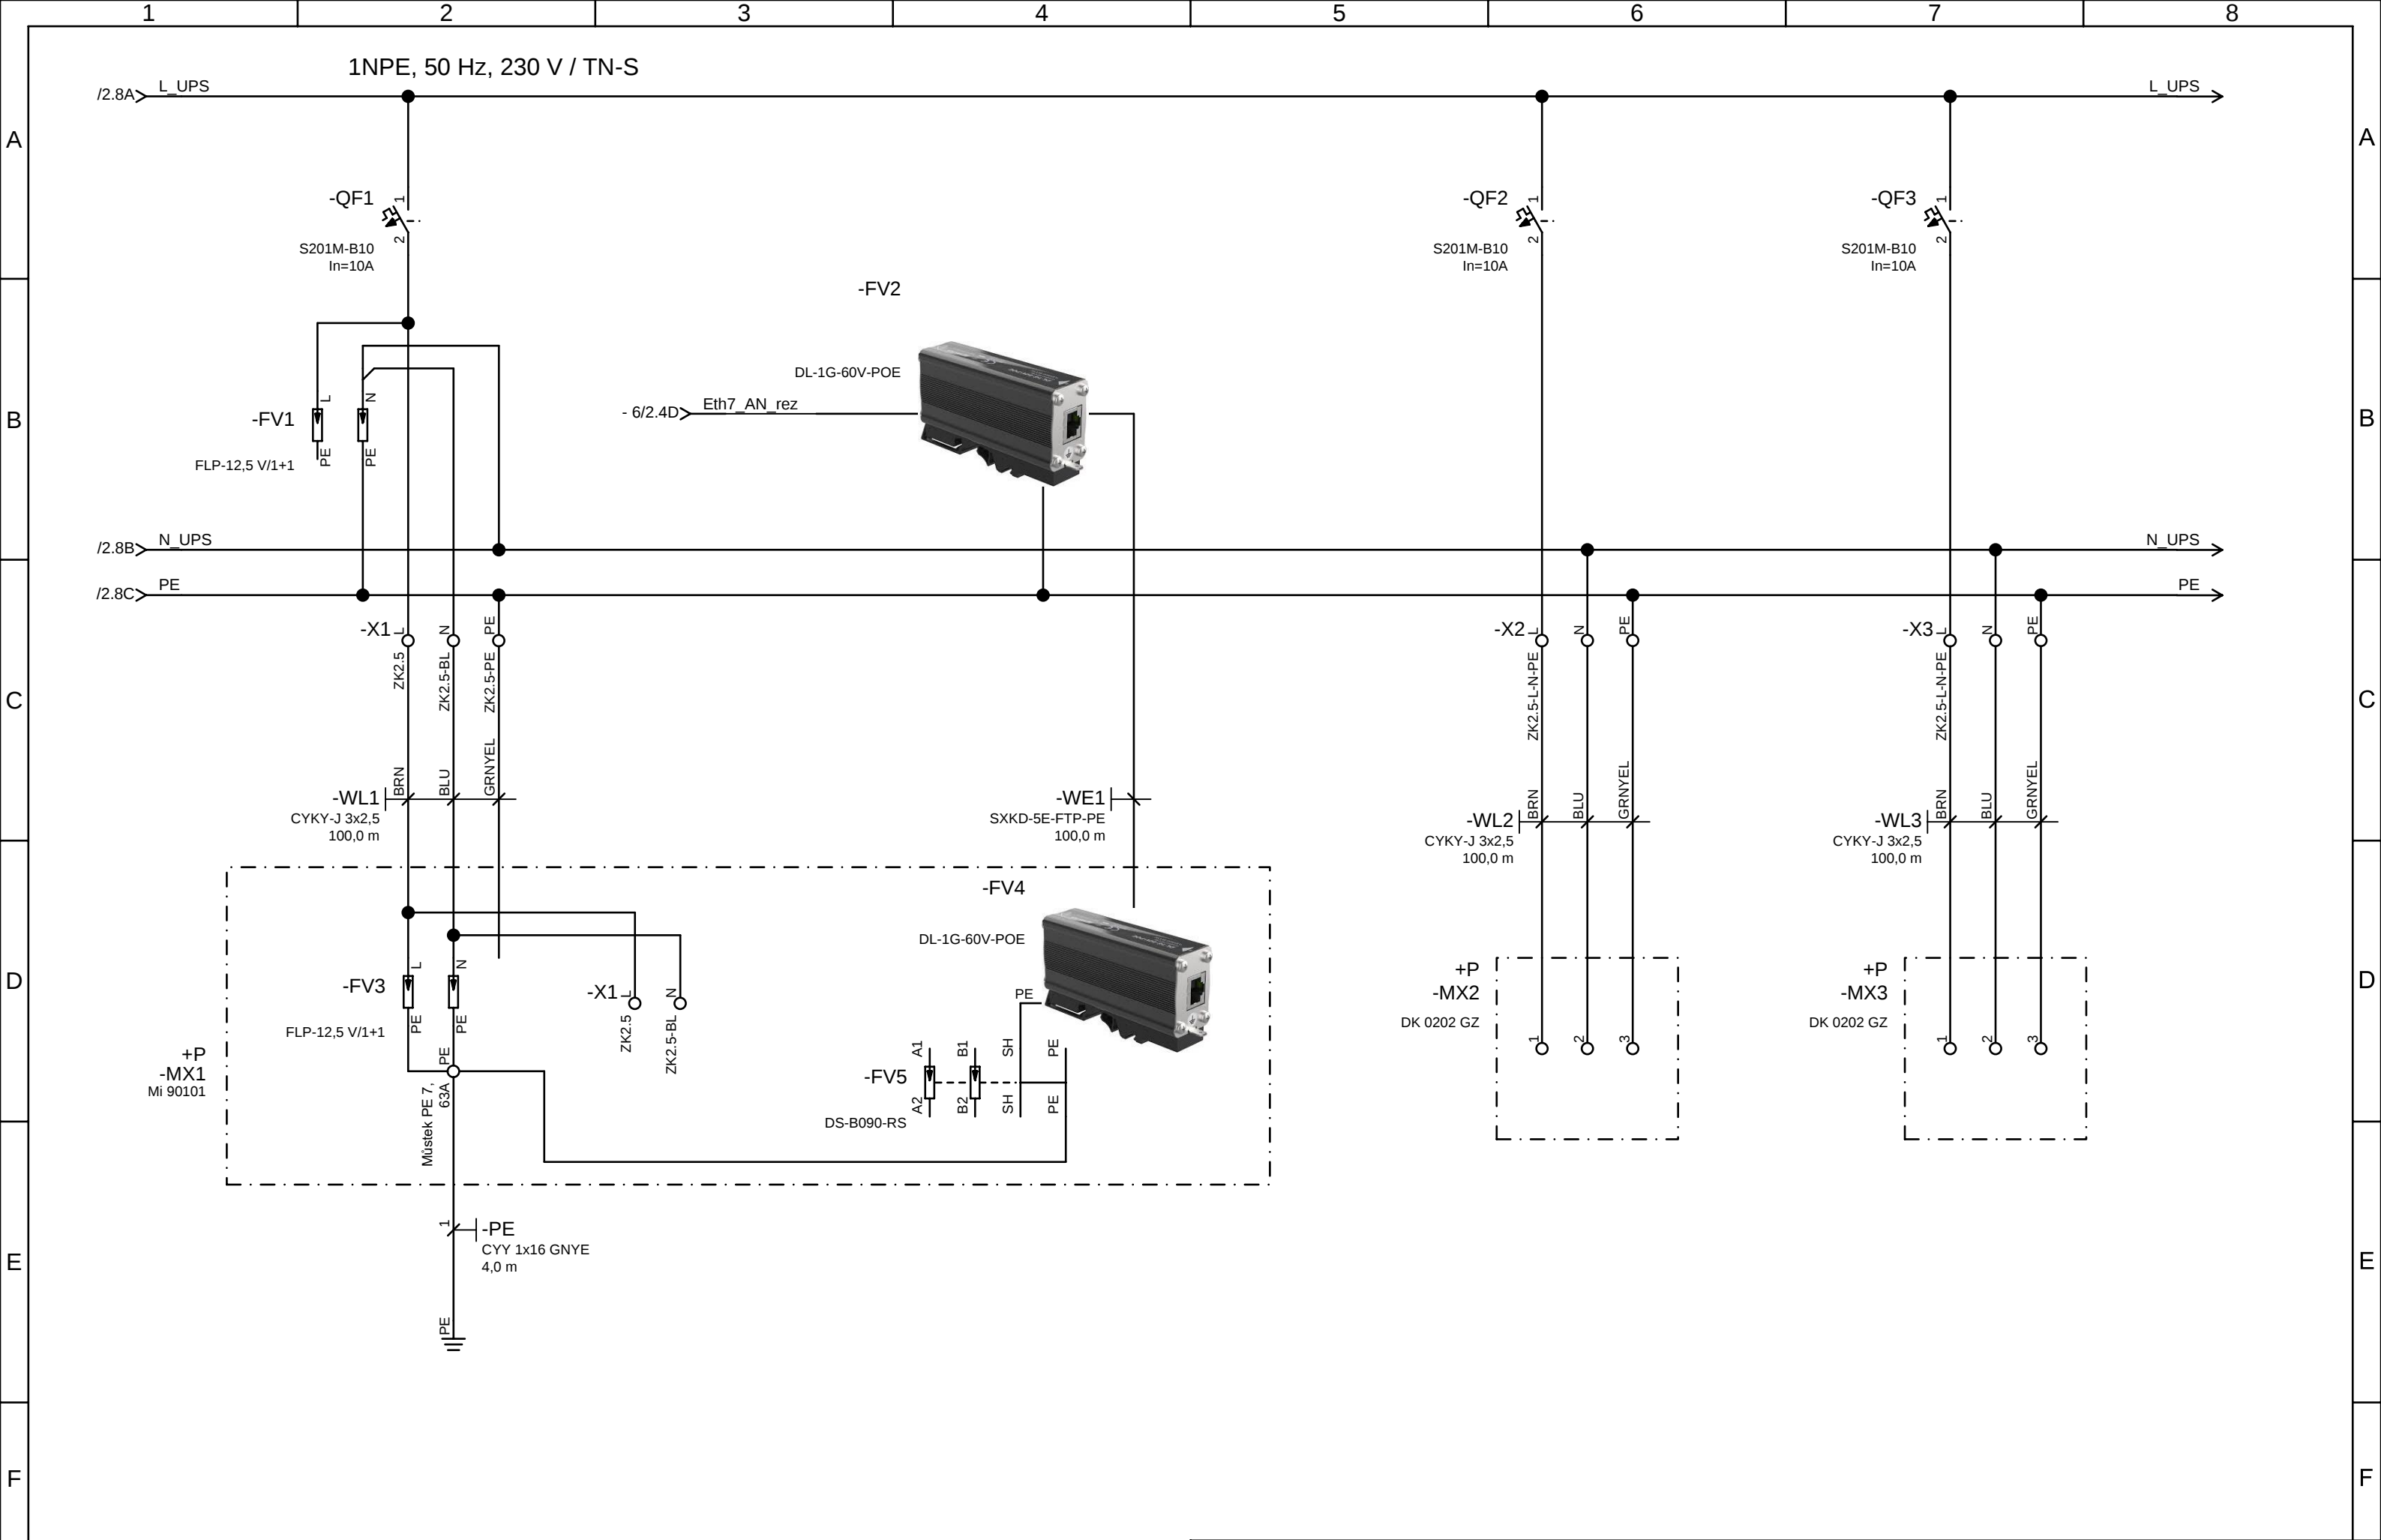

Revize					Kreslil: Ing. Kopecký Petr	 Tento dokument obsahuje chráněná data firmy KUNST, spol. s r.o. Kopírování a použití těchto dat nebo i jejich částí je možné jen s písemným svolením této firmy.	Projekt: ČOV Turnov Technologická elektroinstalace Název: Měření PO4-P, N-NH4 a NO3-N v AN Rezervní vývody	Objednací číslo: 4347 Zákazník: Vodohospodářské sdružení Turnov	=Rezerva	CZ
					Datum: 13.03.2024				+DT7	Status:
					Kontroloval:				Stupeň projektu: DPS	◀▶
	0	Základní revize	25.04.2024	Kopecký Petr	Datum:				Výkres	List/Listů
	R	Komentář	Datum	Jméno	Měřítko 1 mm : 1 mm A3				D.2.2.3.2 - 10	3/3