


VED.PROJEKTANT	ZODP.PROJEKTANT	VYPRACOVAL	KONTROLOVAL		
ING.PETR VLASÁK		ING.PETR VLASÁK			
OBEC: Lomnice nad Popelkou		KRAJ: Liberecký			
OBJEDNATEL: Město Lomnice nad Popelkou, Husovo nám.6, 512 51 Lomnice n.P.		FORMÁT:	2 A4		
AKCE :		MĚŘÍTKO:	1: 250		
Komunikace na p. p.č.3316/1 a dalších Lomnice nad Popelkou		DATUM	07/2024		
		STUPEŇ	DPS		
		ČÍSLO ZAKÁZKY:			
Příloha:		ČÍSLO PŘÍLOHY:	ČÍSLO PARÉ:		
SITUACE KOORDINAČNÍ		C.2			

LEGENDA STÁVAJÍCÍCH SÍTÍ			
	kanalizace		revizní šachta
	vodovod		šoupě, uzavěr
	plynovod		HUP
	silové vedení podzemní		chránička kab.
	sdělovací vedení podz.		telekom.skříň

LEGENDA ČAR:

- STAVEBNÍ POZEMEK
- OSA KOMUNIKACE
- OKRAJ ZPEVNĚNÍ
- OBRUBNÍK
- VÝHLED

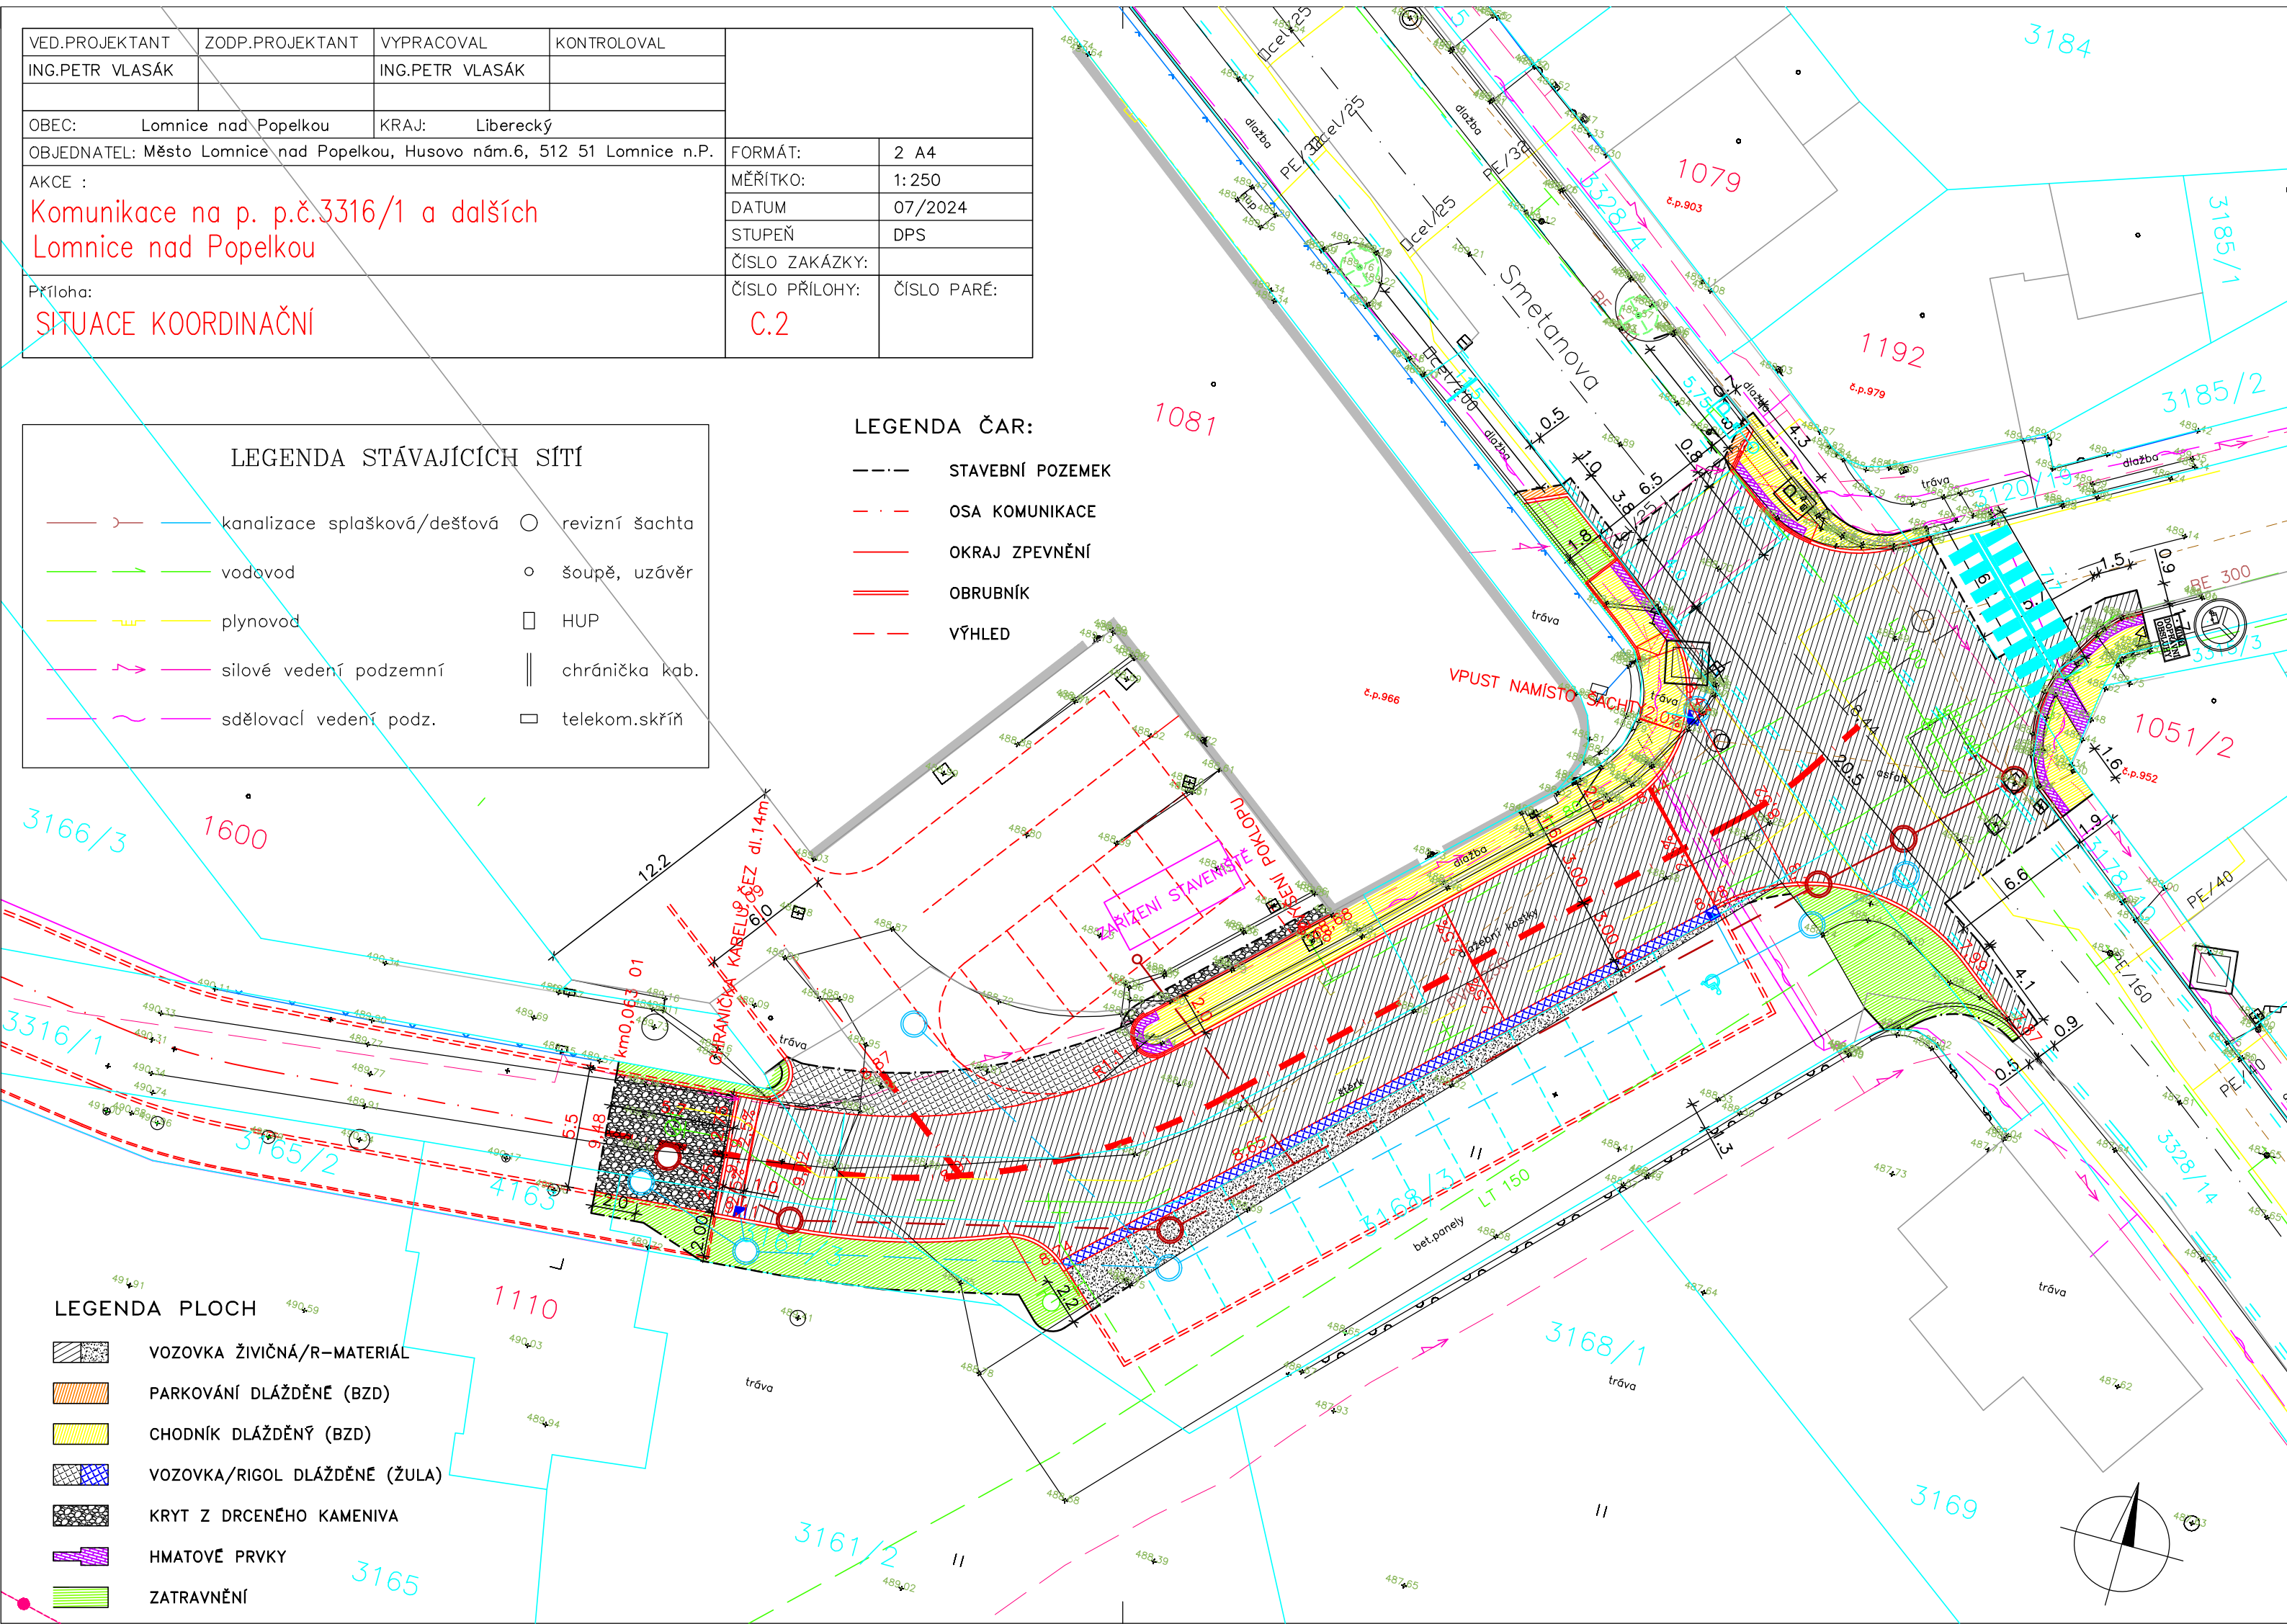

LEGENDA PLOCH

- VOZOVKA ŽIVIČNÁ/R-MATERIÁL
- PARKOVÁNÍ DLÁŽDĚNÉ (BZD)
- CHODNÍK DLÁŽDĚNÝ (BZD)
- VOZOVKA/RIGOL DLÁŽDĚNÝ (ŽULA)
- KRYT Z DRCENÉHO KAMENIVA
- HMATOVÉ PRVKY
- ZATRAVNĚNÍ